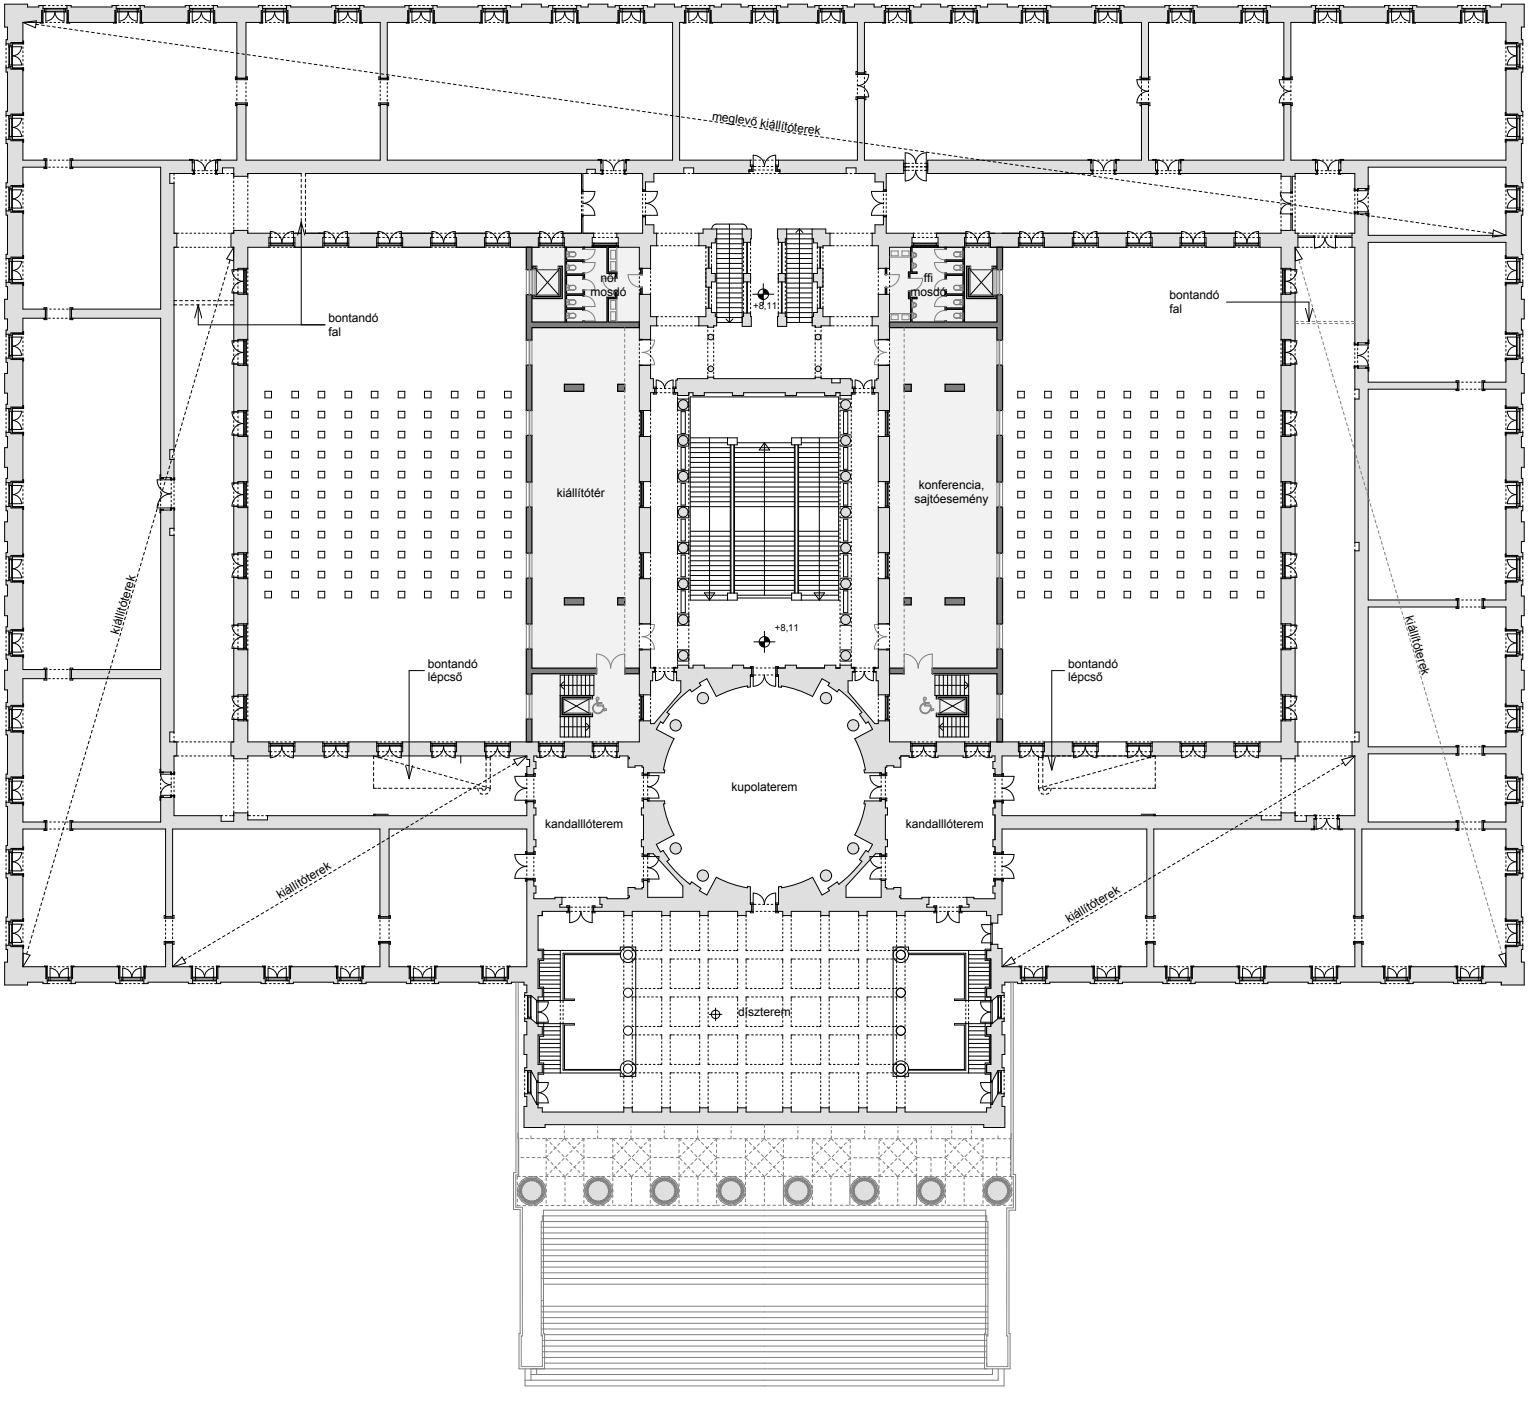
meglevő kiállítóterek
bontandó fal
nő mosdó
+8,11
ffi mosdó
bontandó fal
kiállítótér
konferencia, sajtóesemény
kiállítóterek
+8,11
bontandó lépcső
bontandó lépcső
kiállítóterek
kupolaterem
kandallóterem
kandallóterem
kiállítóterek
kiállítóterek
díszterem