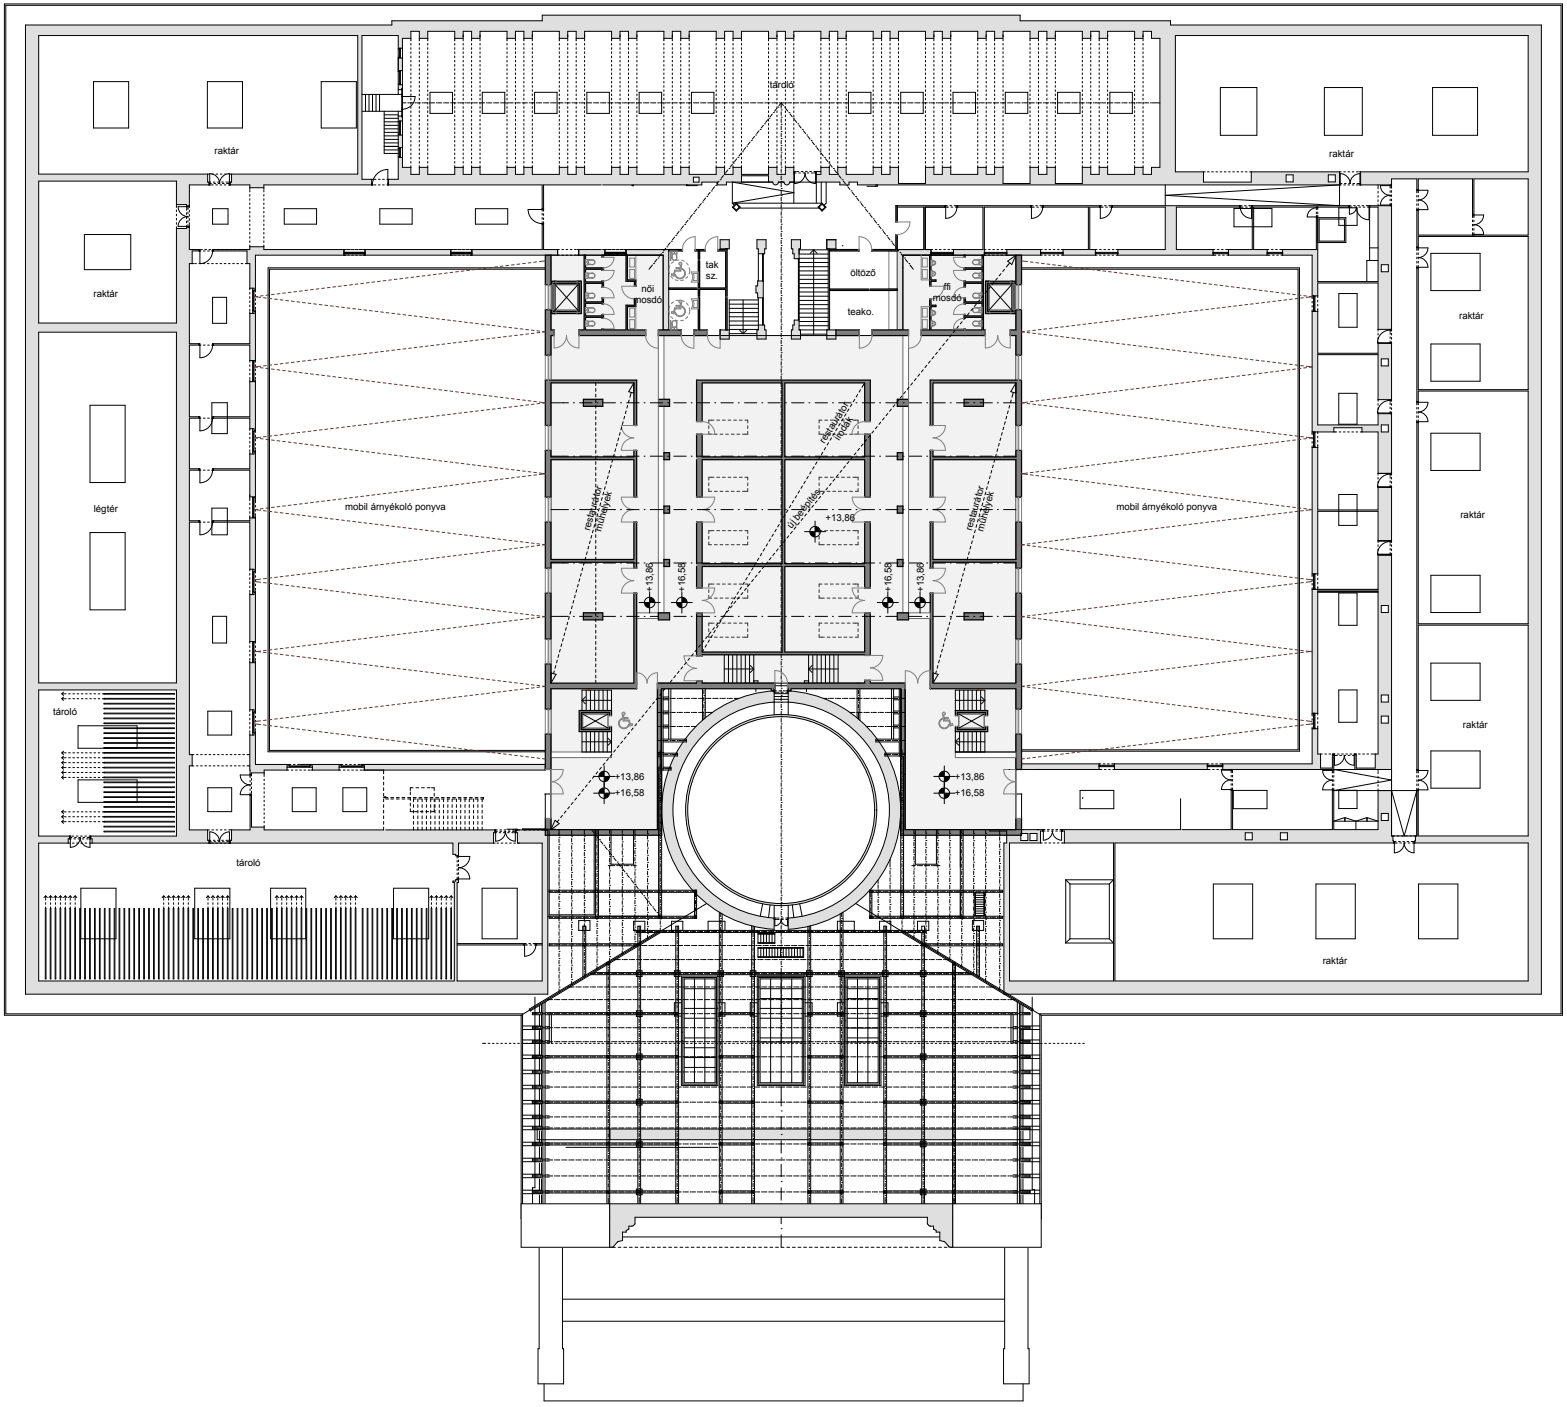

tároló
raktár
raktár
raktár
raktár
raktár
raktár
raktár
légtér
tároló
tároló
mobil árnyékoló ponyva
mobil árnyékoló ponyva
tak sz.
öltöző
teako.
női mosdó
ffi mosdó
restaurátor műhelyek
restaurátor műhelyek
restaurátor lindák
ú.j bejárítés
+13,86
+16,58
+13,86
+16,58
+13,86
+16,58
+13,86
+16,58