m 1:200

nyugati homlokzat

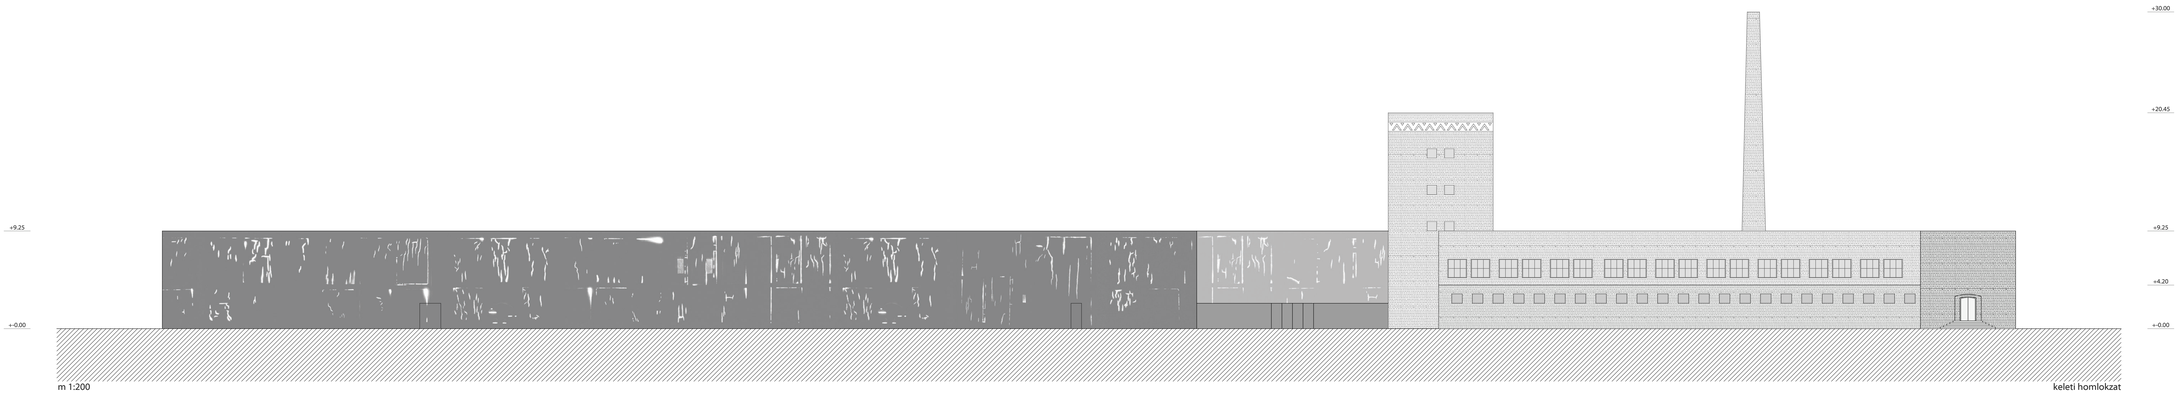

m 1:200

keleti homlokzat

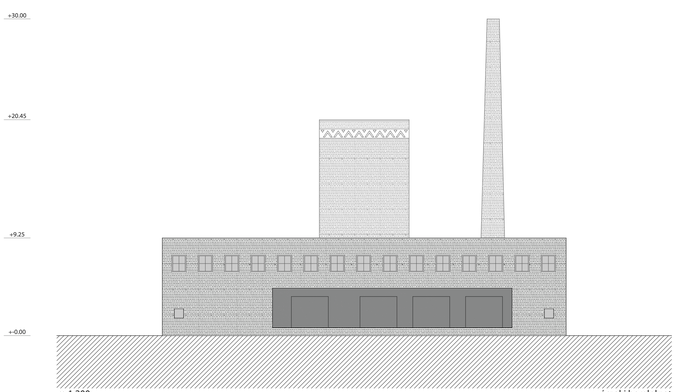

m 1:200

északi homlokzat

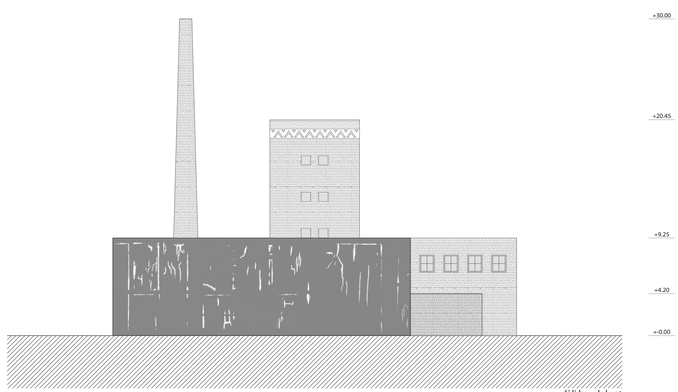

déli homlokzat