

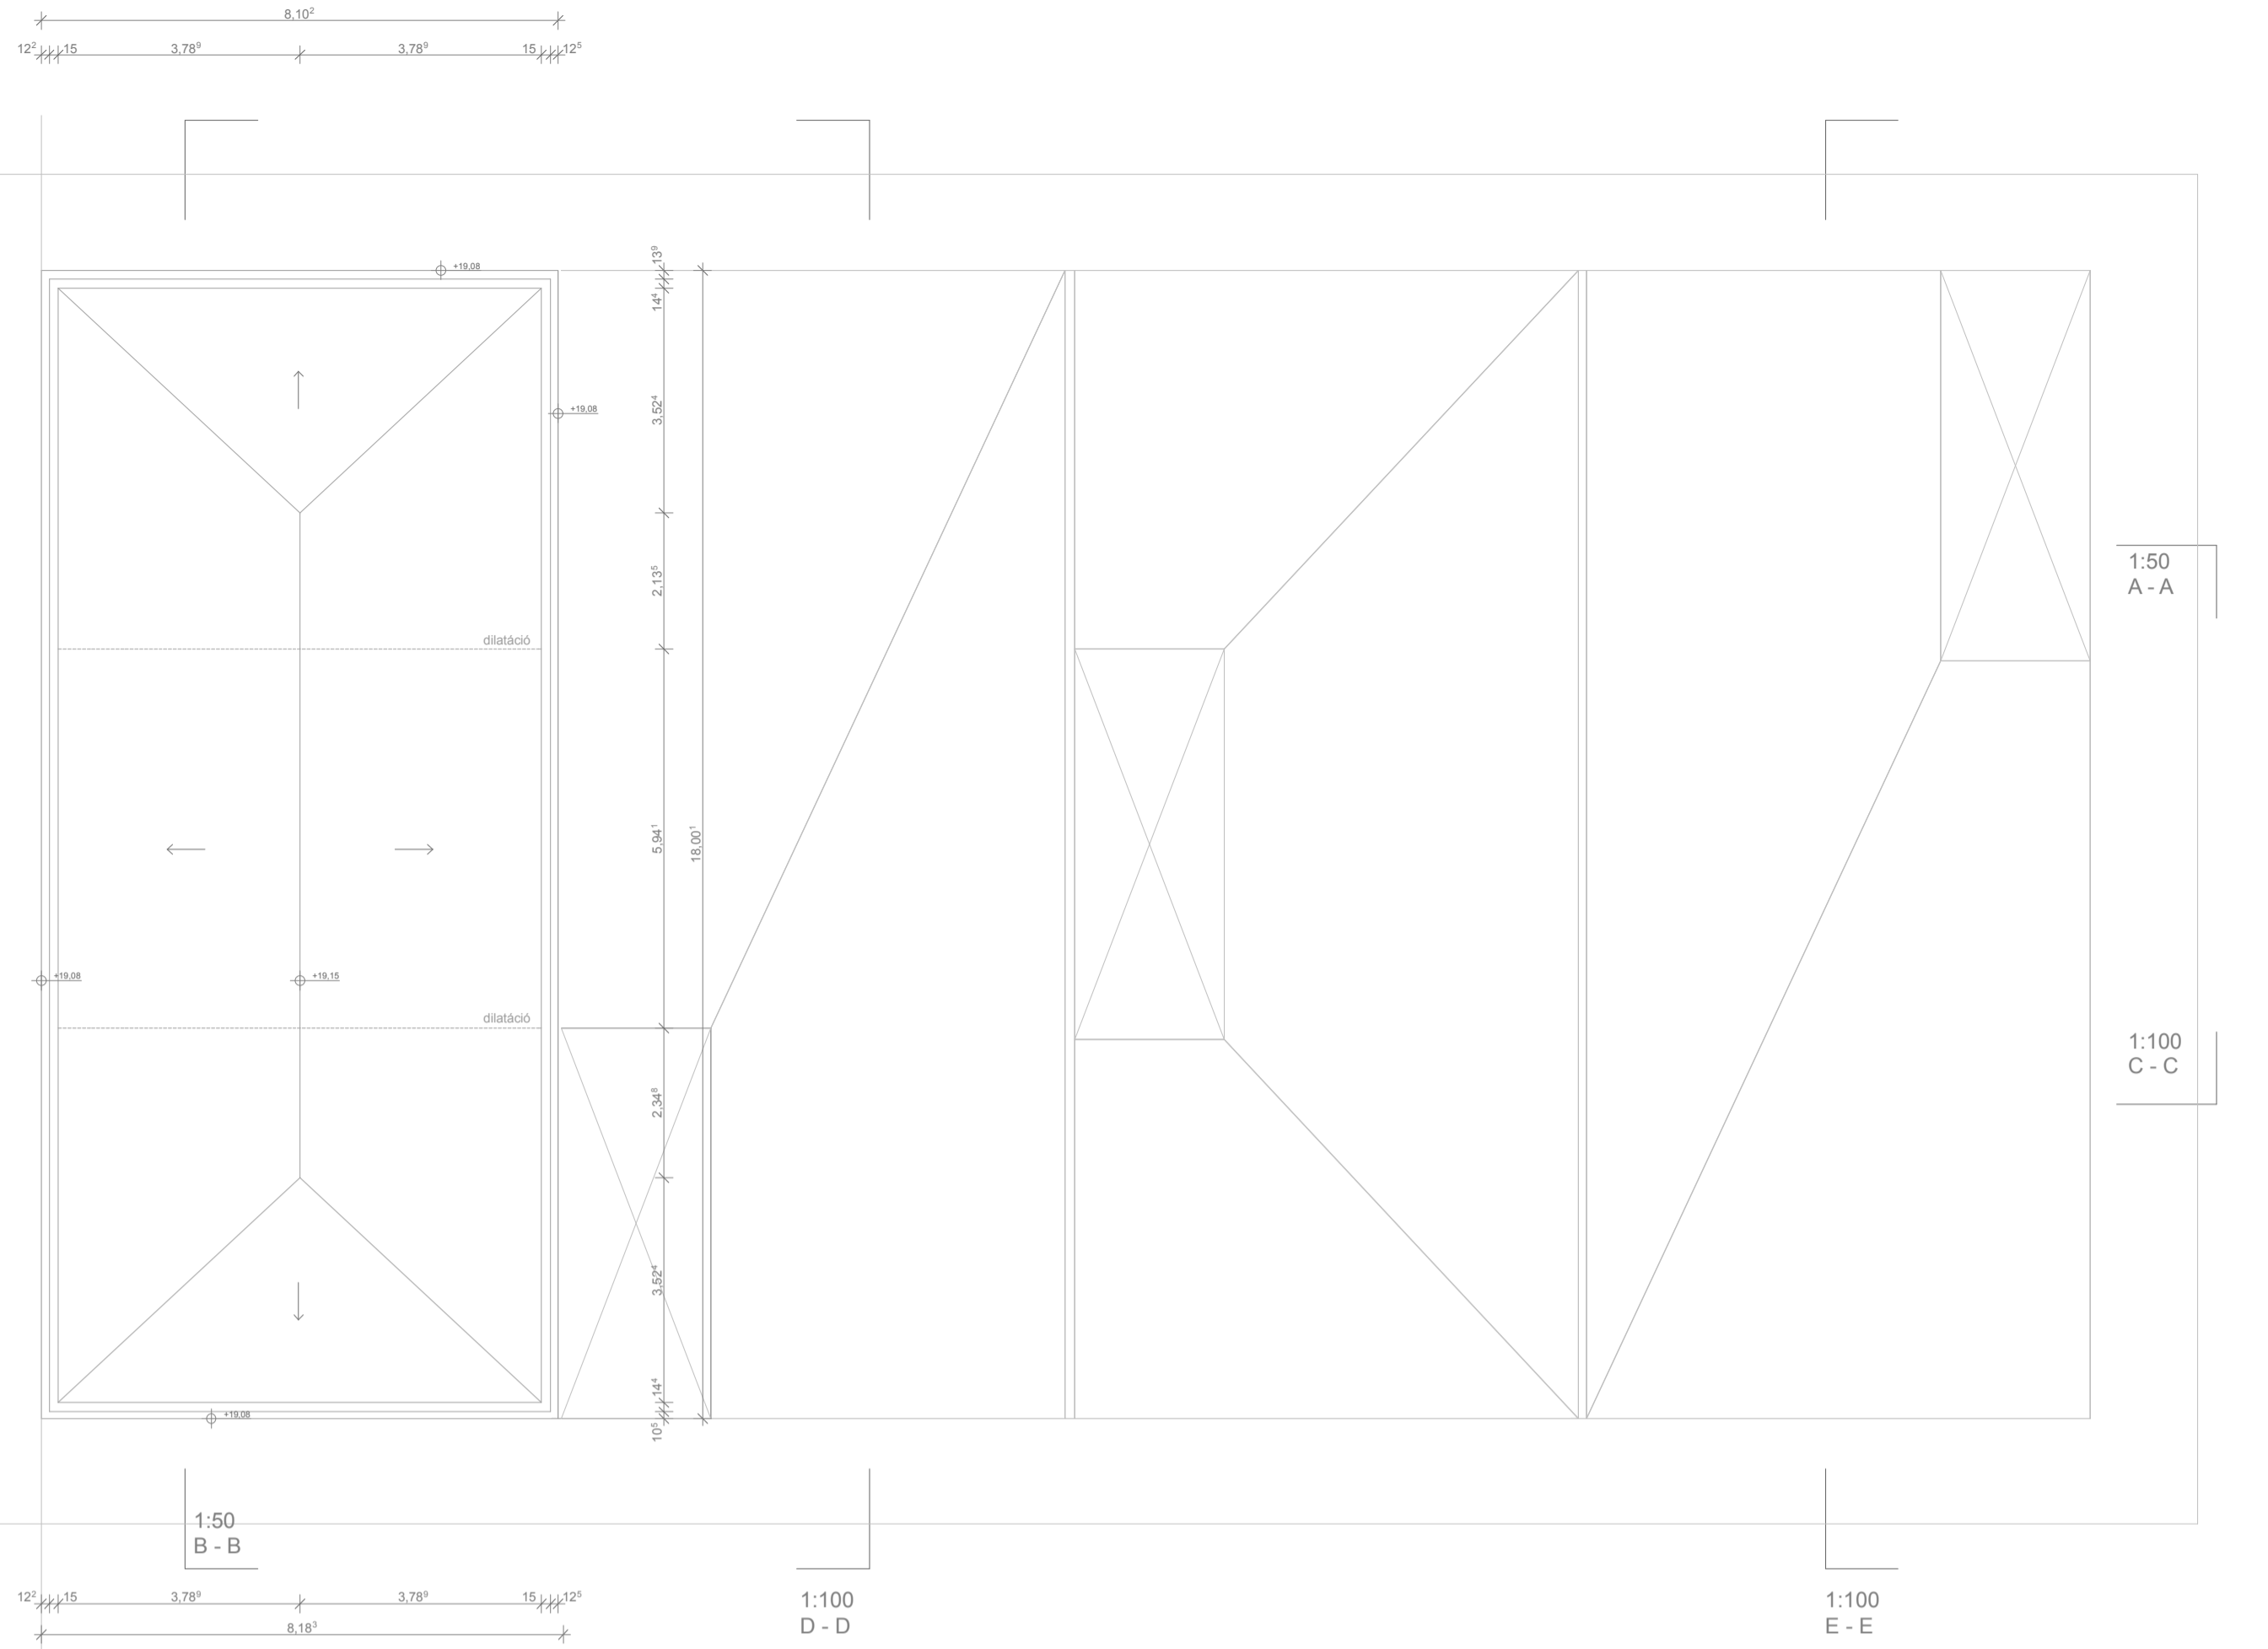
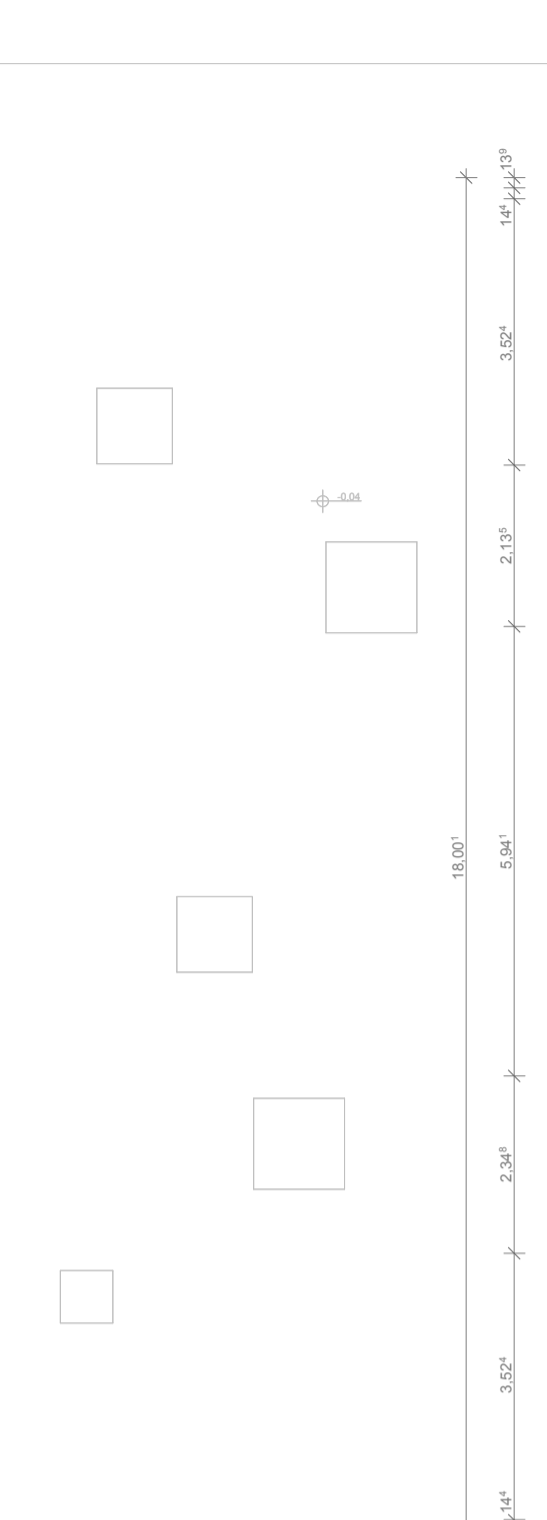
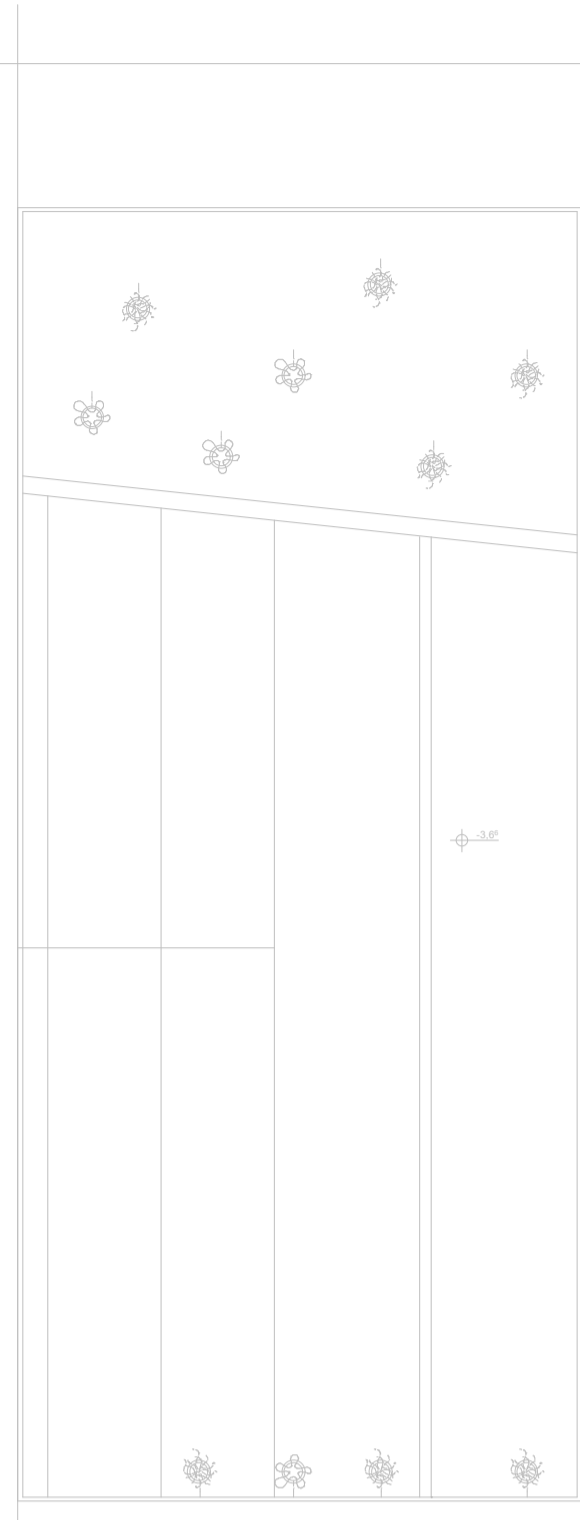
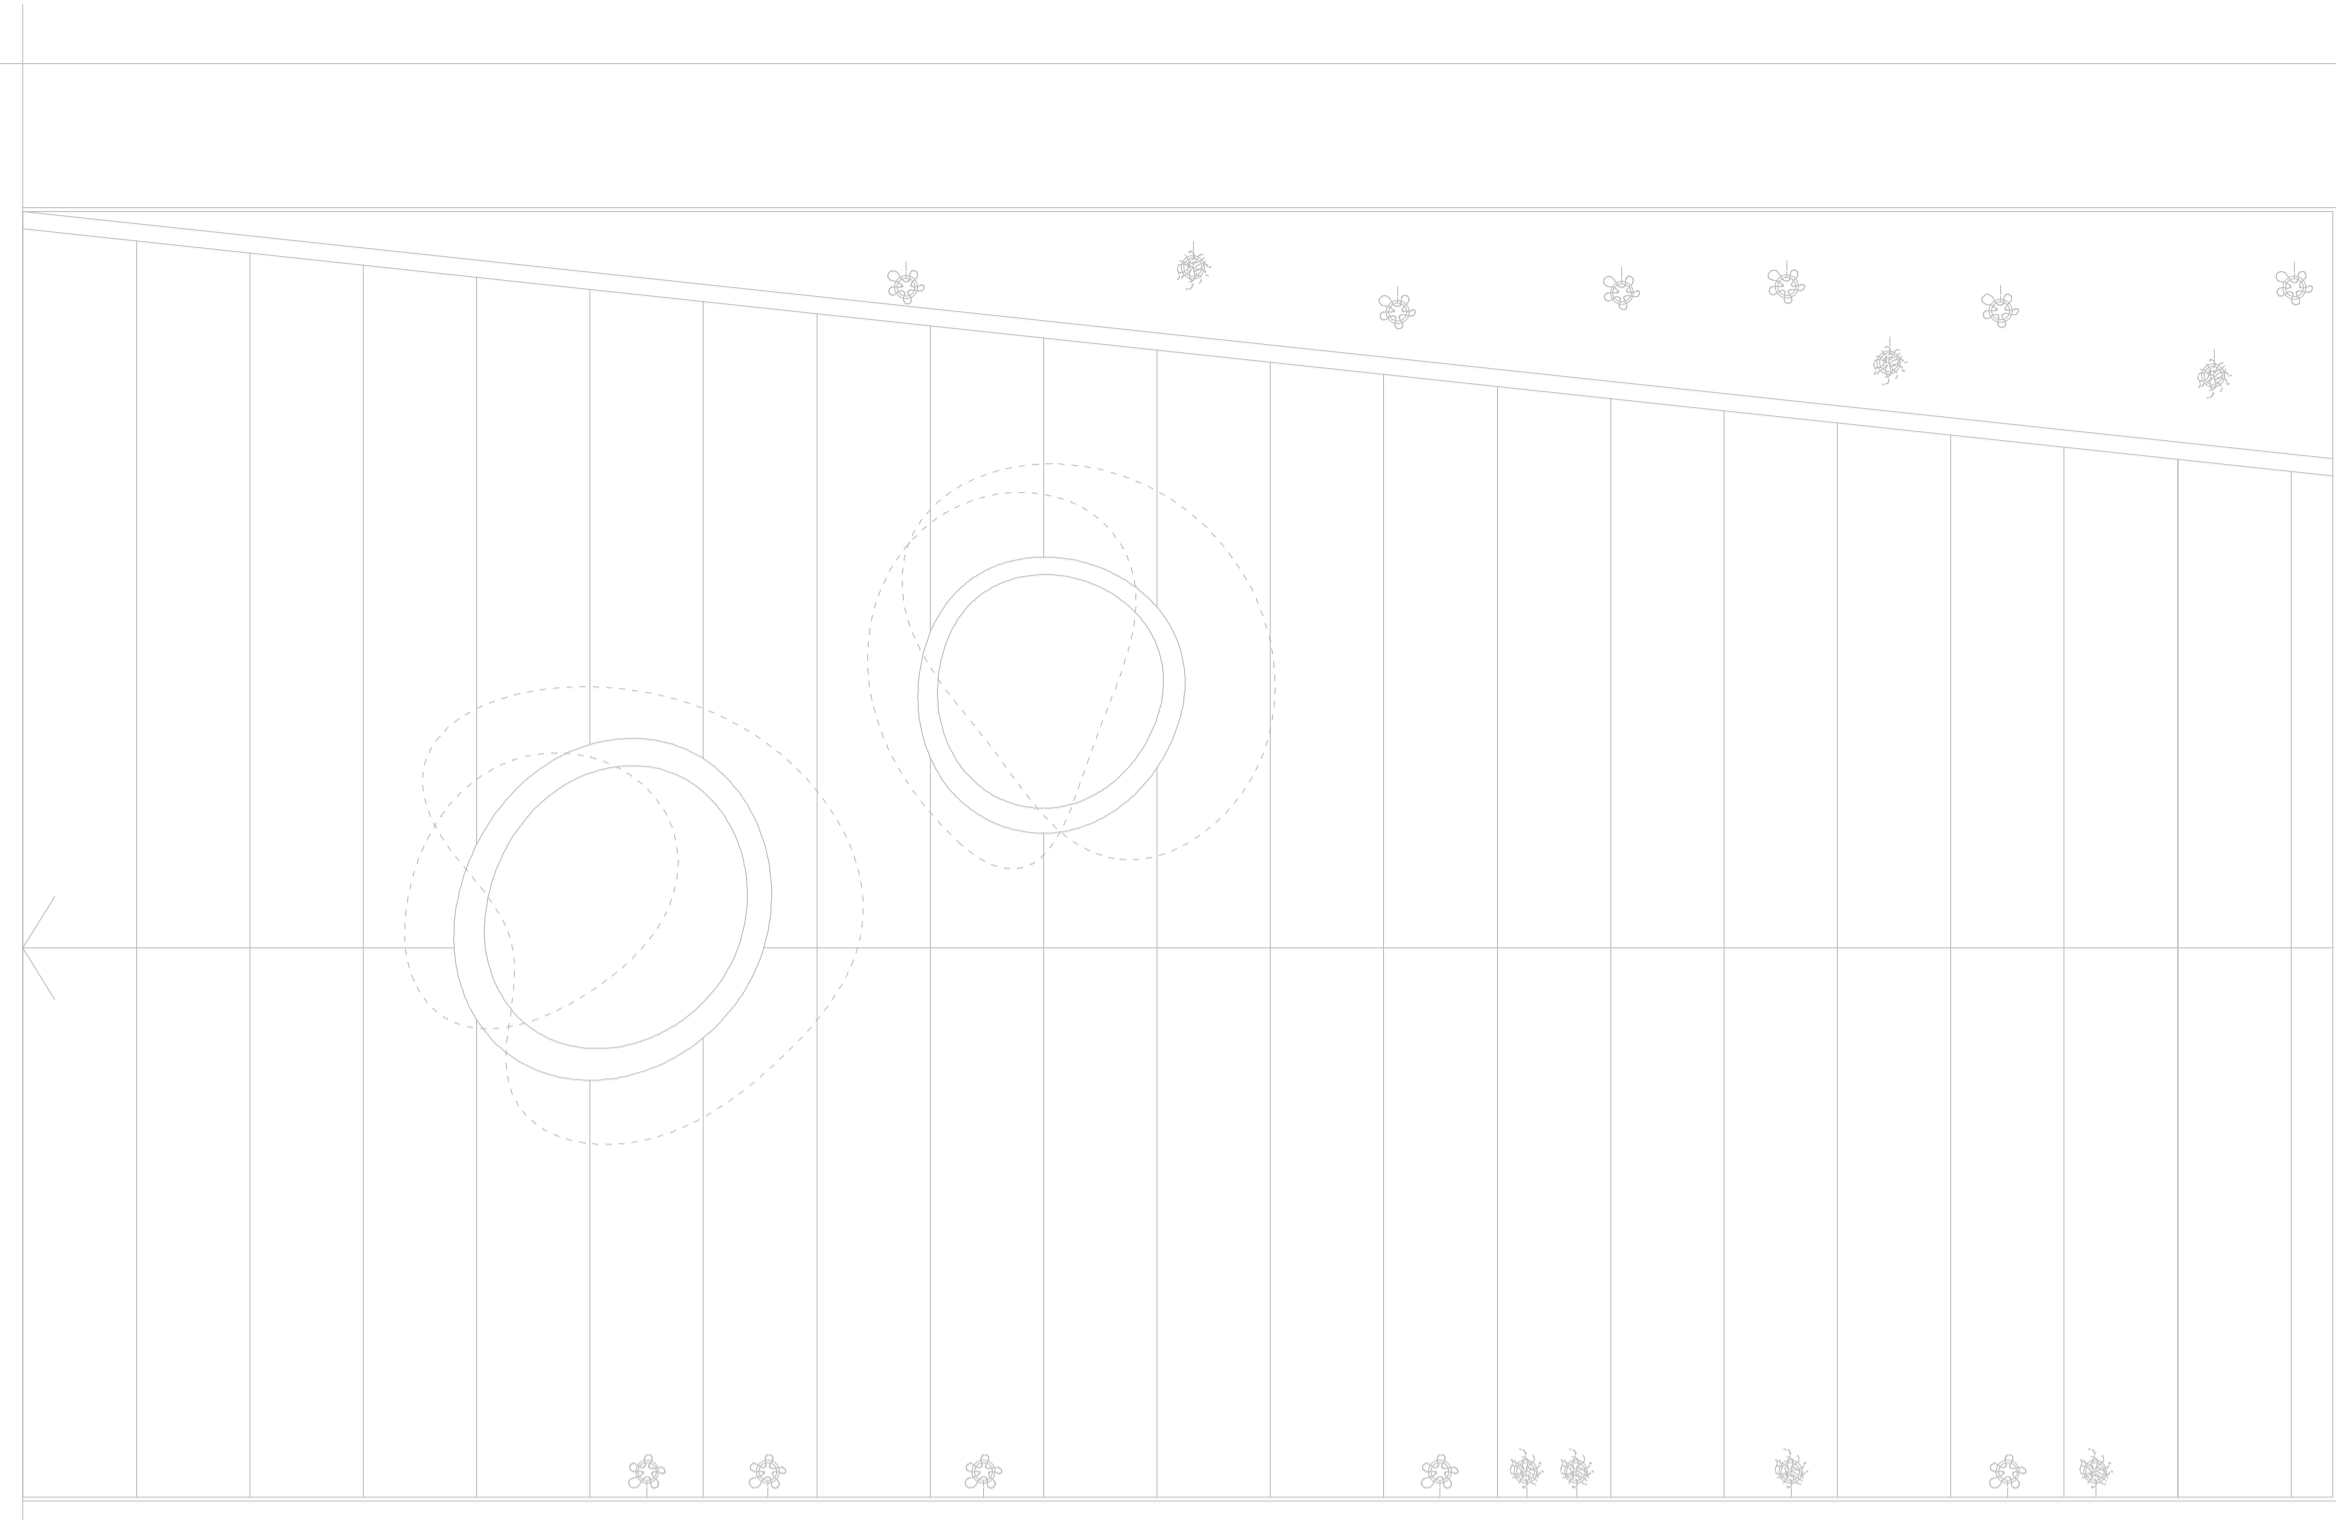
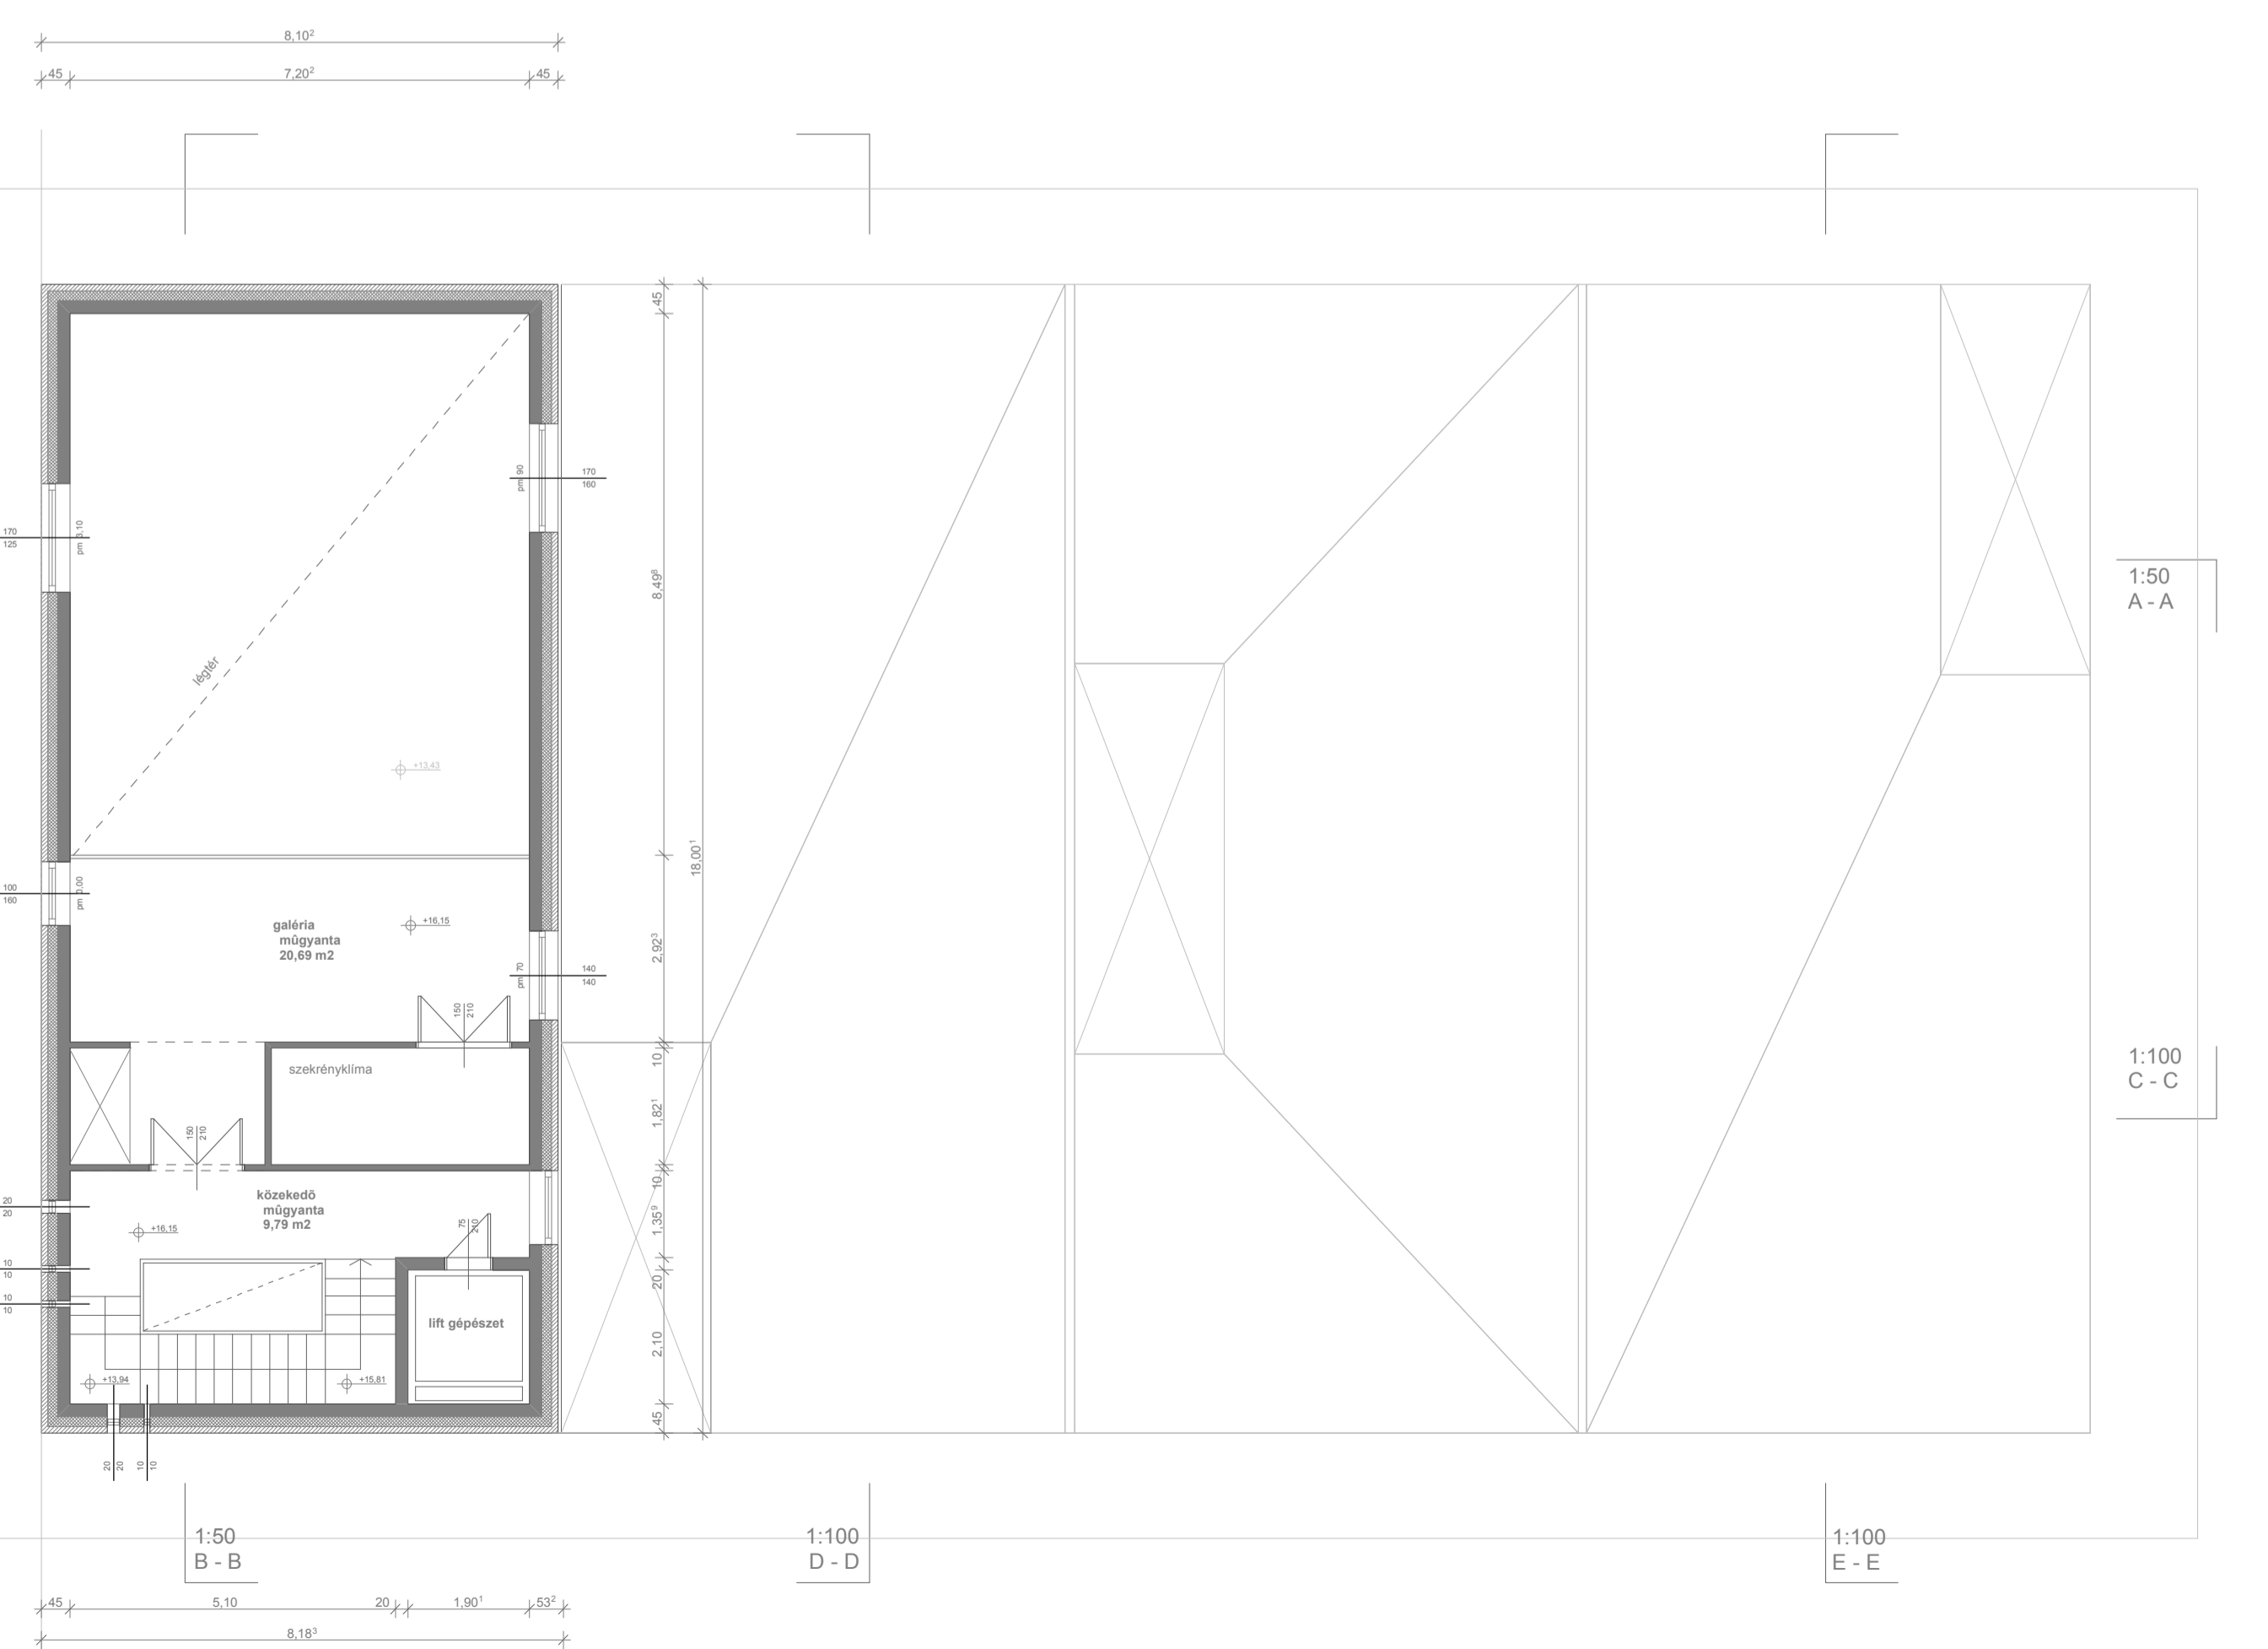
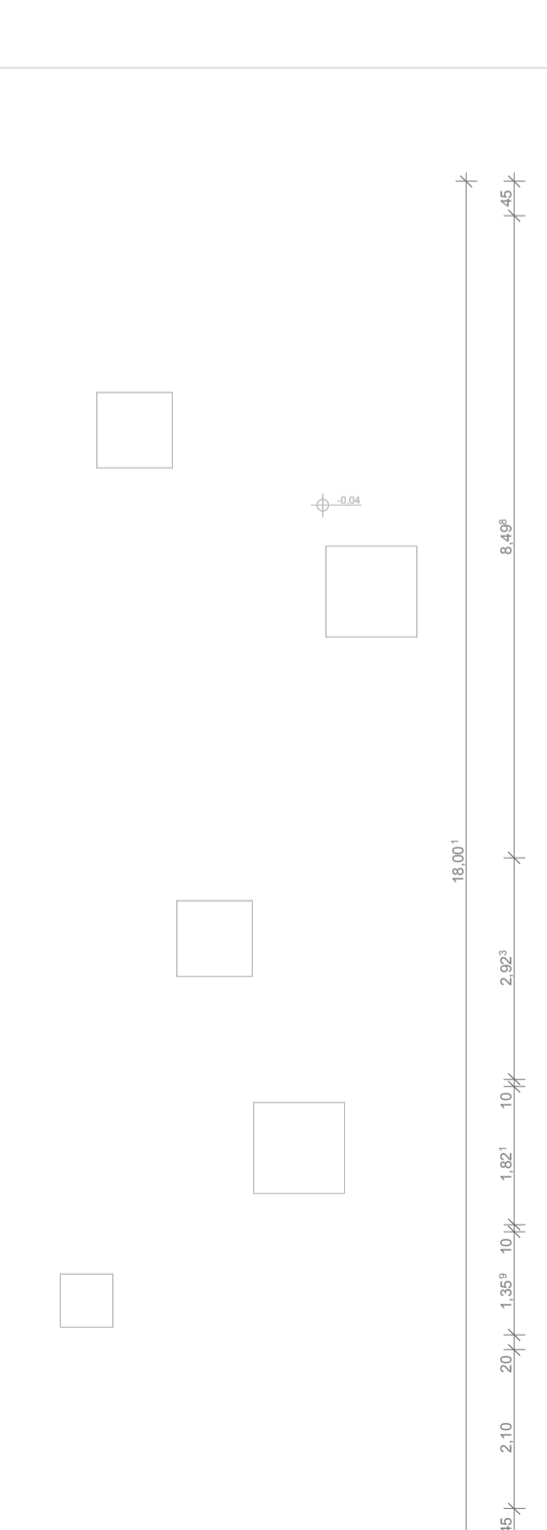


12 TETŐ FELÜLNÉZET m= 1 : 100

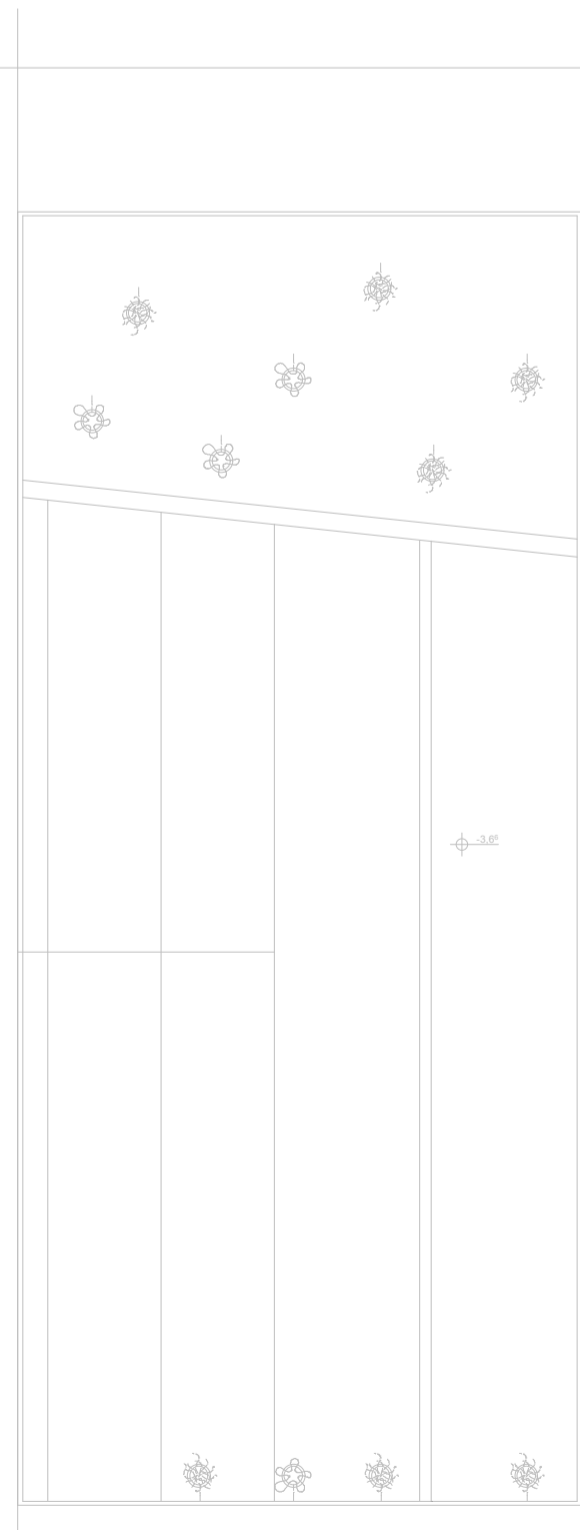

Új Cirkusz és közpark a Podmaniczky utcában Guba Sándor | diplomatervező | 2010. június

11 ÖTÖDIK SZINT ALAPRAJZ m= 1 : 100

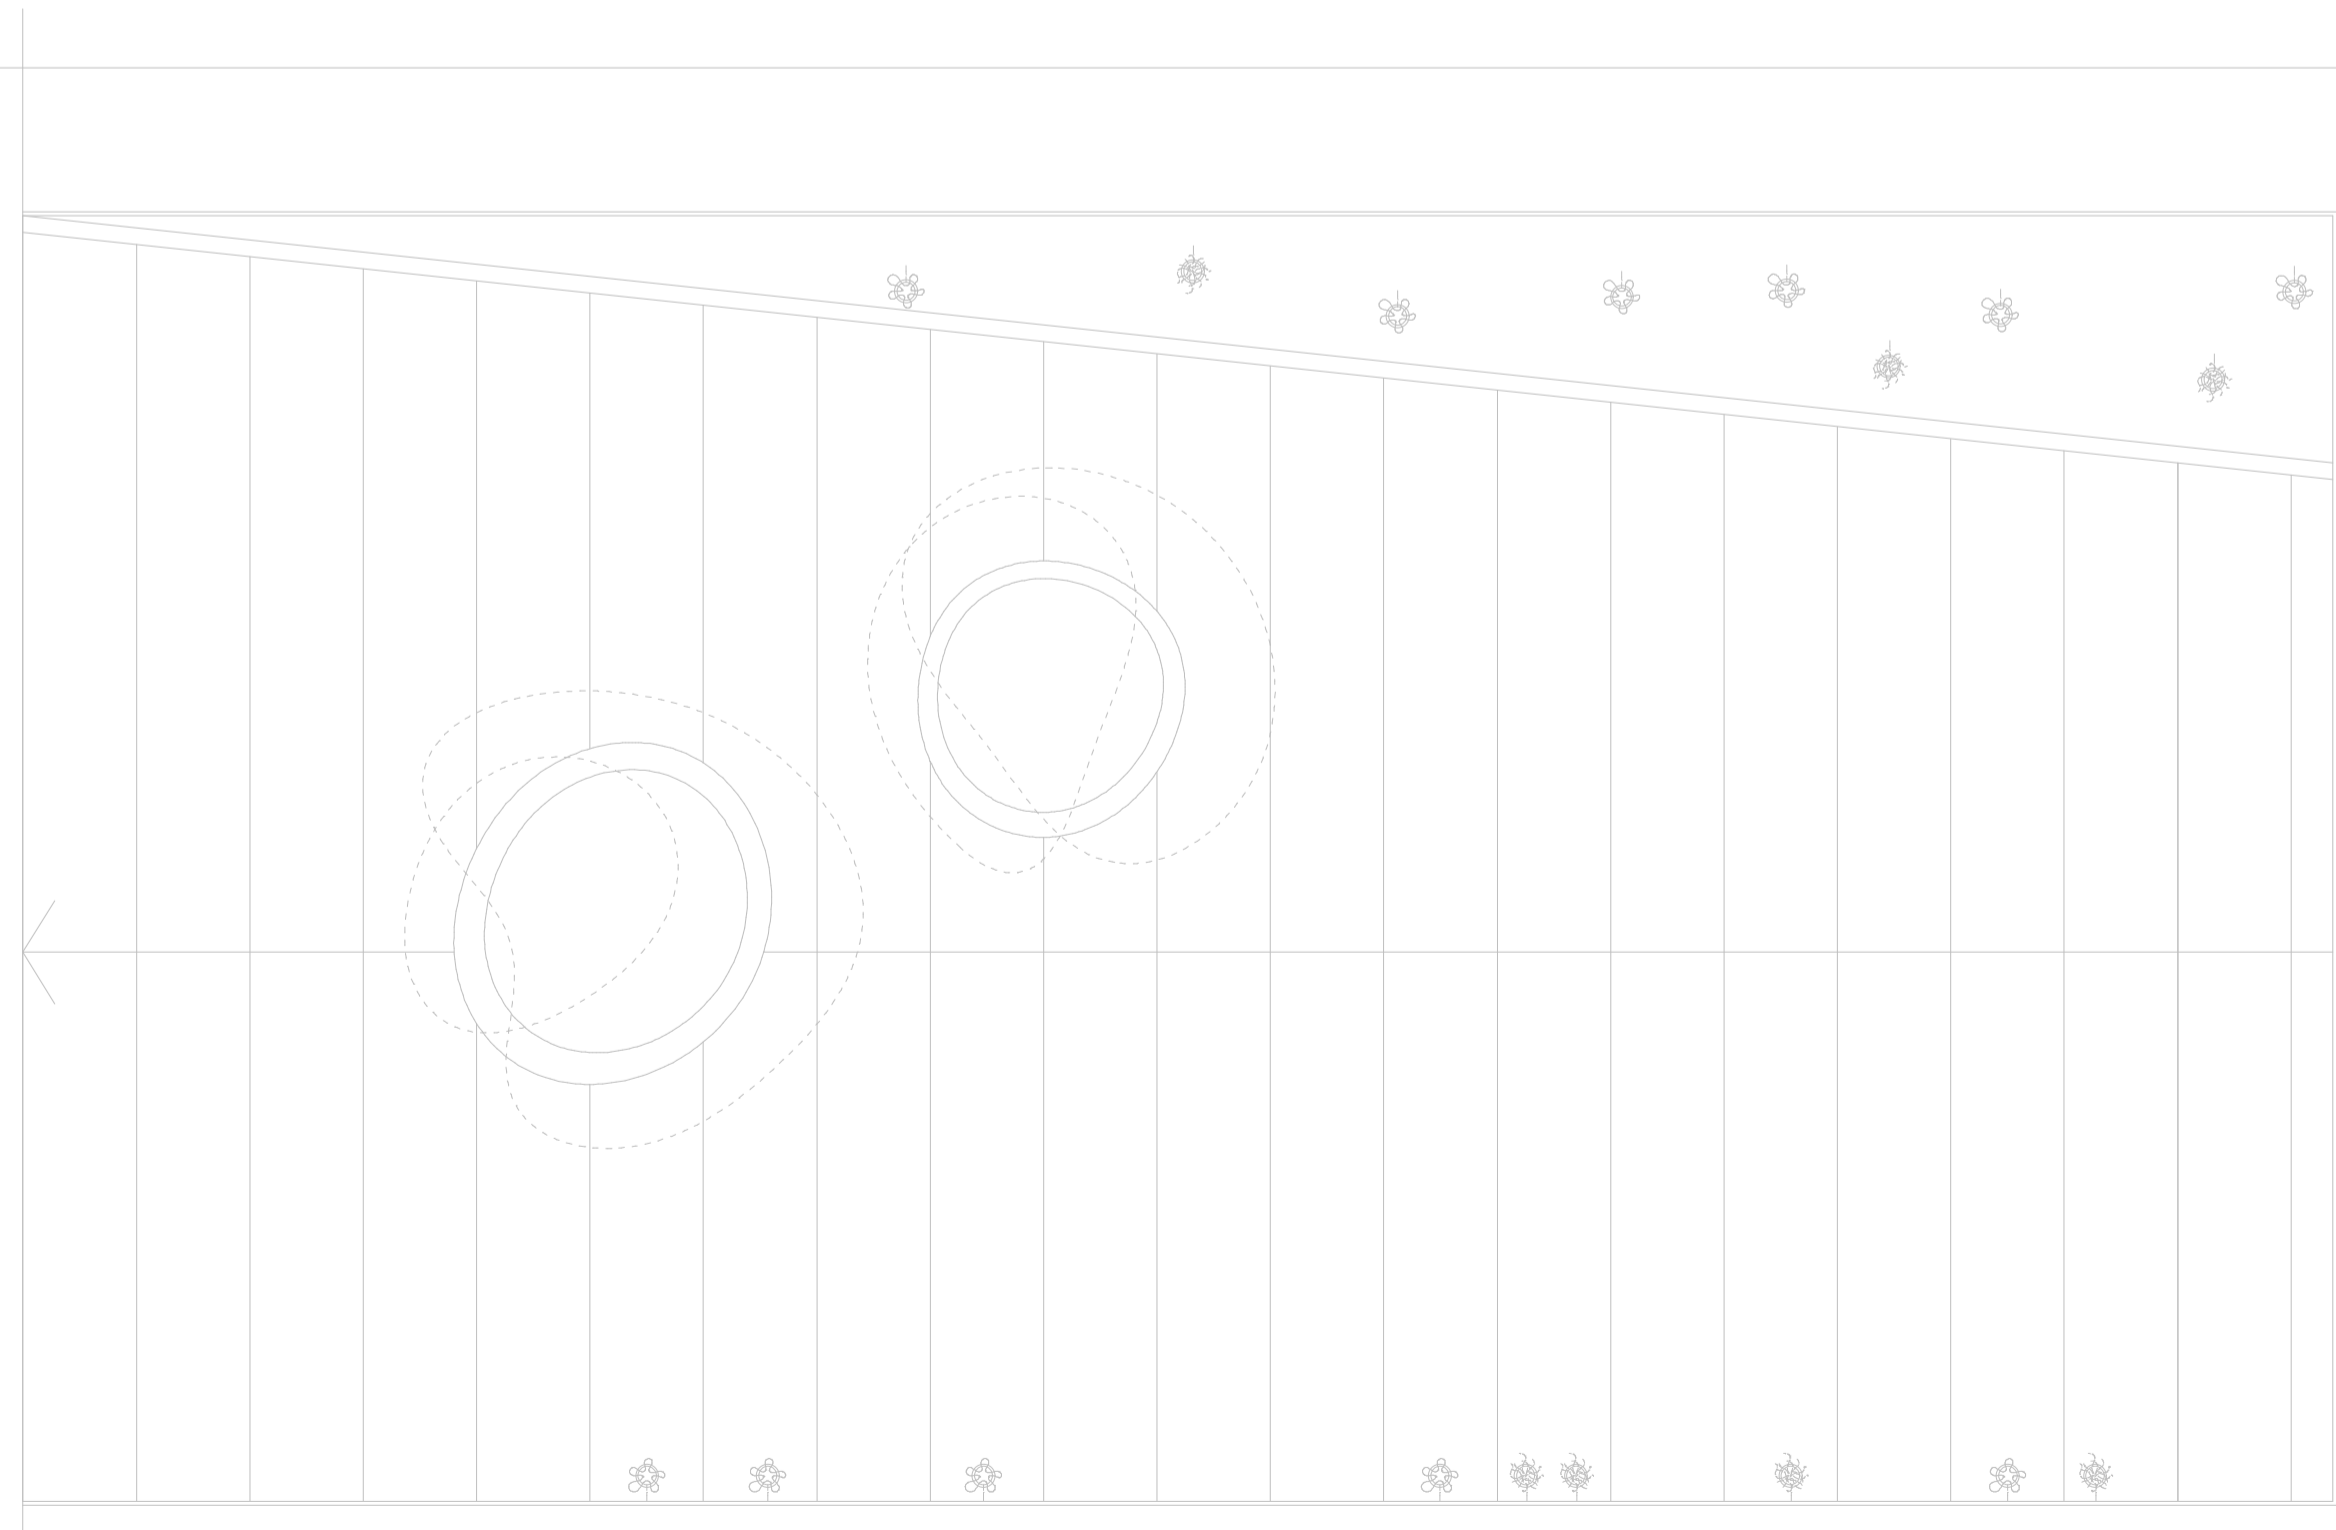

Új Cirkusz és közpark a Podmaniczky utcában Guba Sándor | diplomatervező | 2010. június