



P-01 szertár	4,40 m ²
P-02 szellőző gépház	34,12 m ²
P-03 lépcső	8,21 m ²
P-04 Gépezet	30,28 m ²
P-05 Kazánház	18,22 m ²
P-06 raktár	42,83 m ²
összesen	138,06 m²

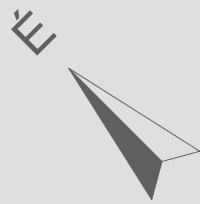

D E F

Nemes utca

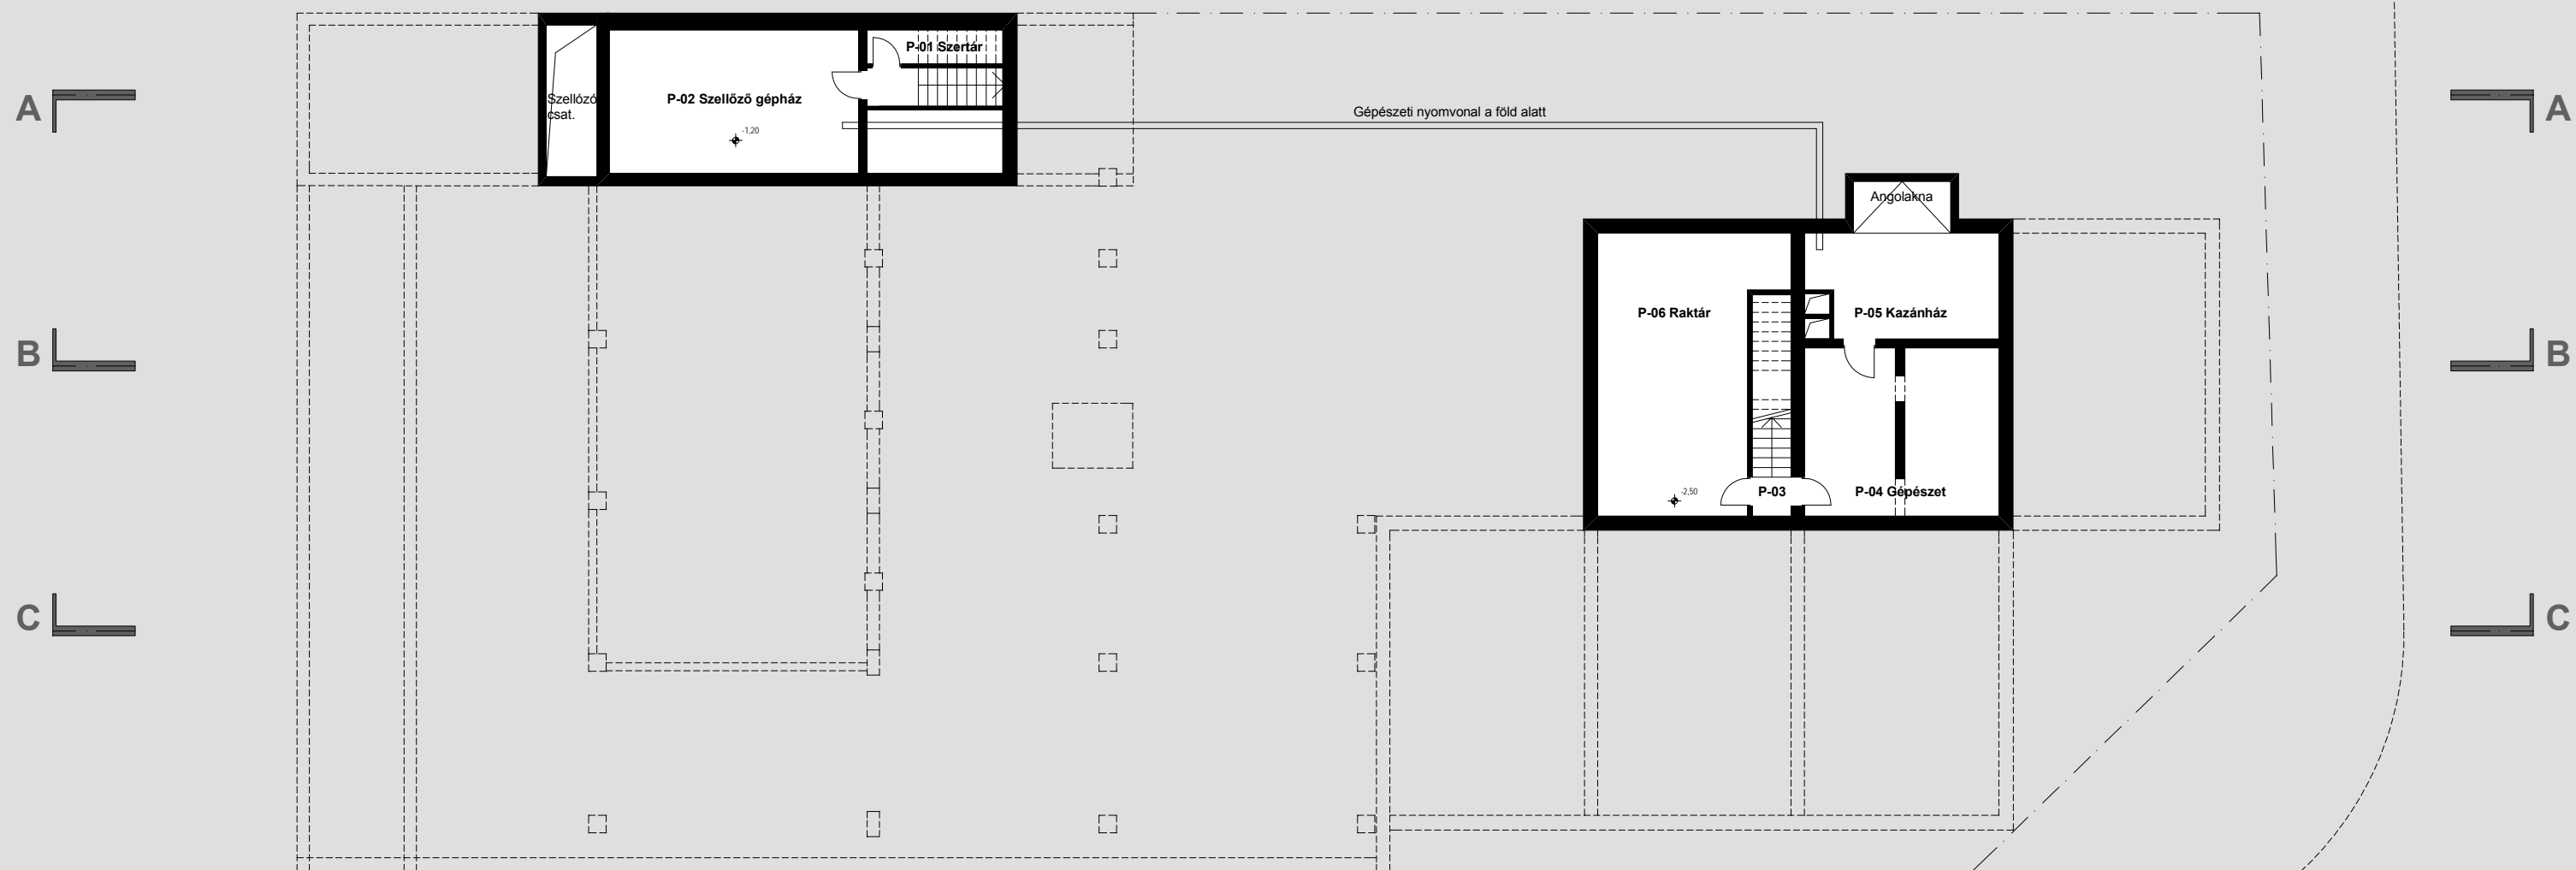

Vasút utca

D E F

PINCE ALAPRAJZ
M - 1:200

