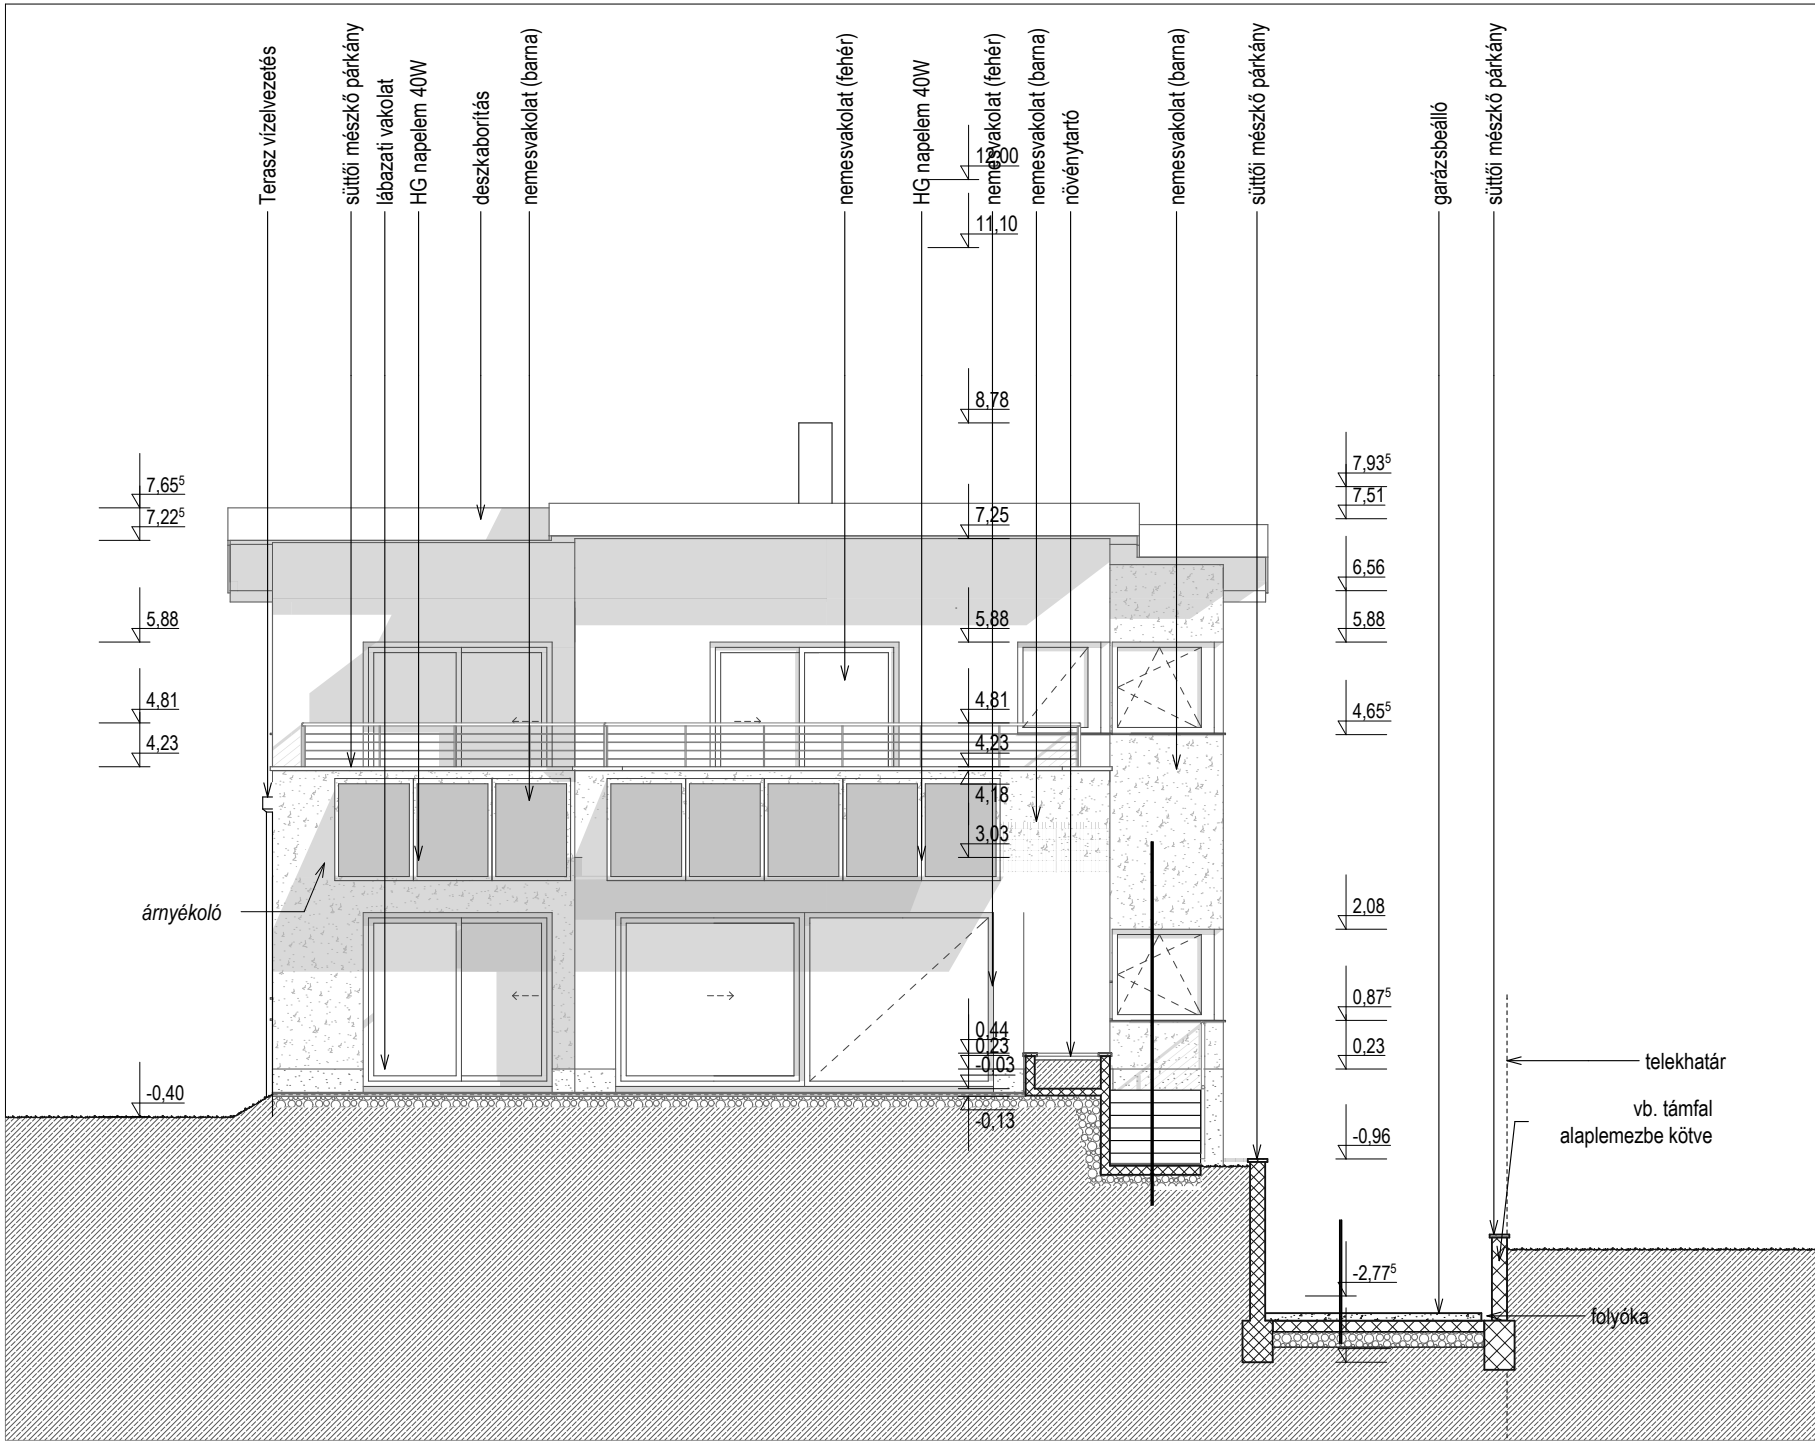
Terasz vízelvezetés
süttői mészkő párkány
lábazati vakolat
HG napelem 40W
deszkaborítás
nemesvakolat (barna)
nemesvakolat (fehér)
HG napelem 40W
nemesvakolat (fehér)
nemesvakolat (barna)
növénytartó
nemesvakolat (barna)
süttői mészkő párkány
garázsbeálló
süttői mészkő párkány
árnyékoló
telekhatár
vb. támfal
alaplemezbe kötve
folyóka
12,00
11,10
8,78
7,25
5,88
4,81
4,23
4,18
3,03
0,44
0,23
-0,03
-0,13
7,65⁵
7,22⁵
5,88
4,81
4,23
-0,40
7,93⁵
7,51
6,56
5,88
4,65⁵
2,08
0,87⁵
0,23
-0,96
-2,77⁵