




PINCESZINT ALPRAJZA M=1:100

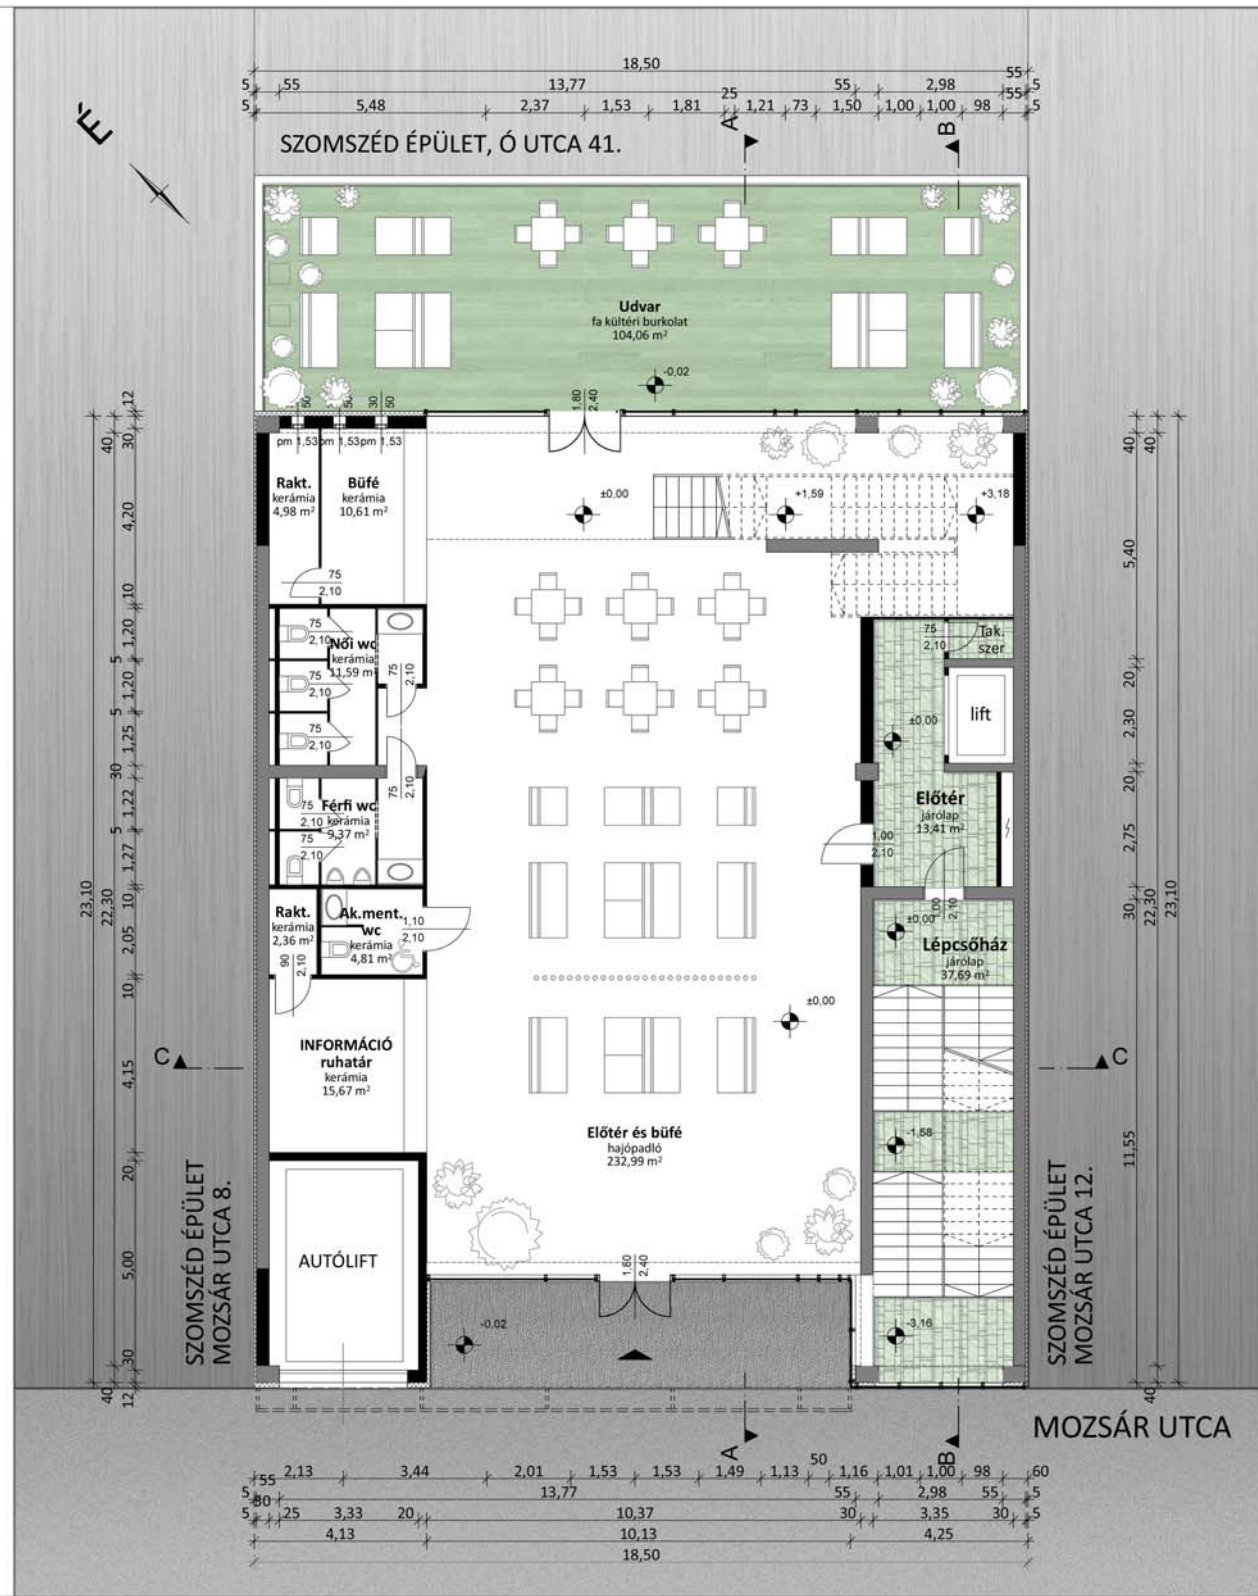

FÖLDSZINTI ALPRAJZ M=1:100

03

TÁNCZHÁZ
BUDAPEST,
MOZSÁR UTCA

SZERÉNYI ZITA
DIPLOMATERV
2010



ALPRAJZOK
M=1:100