



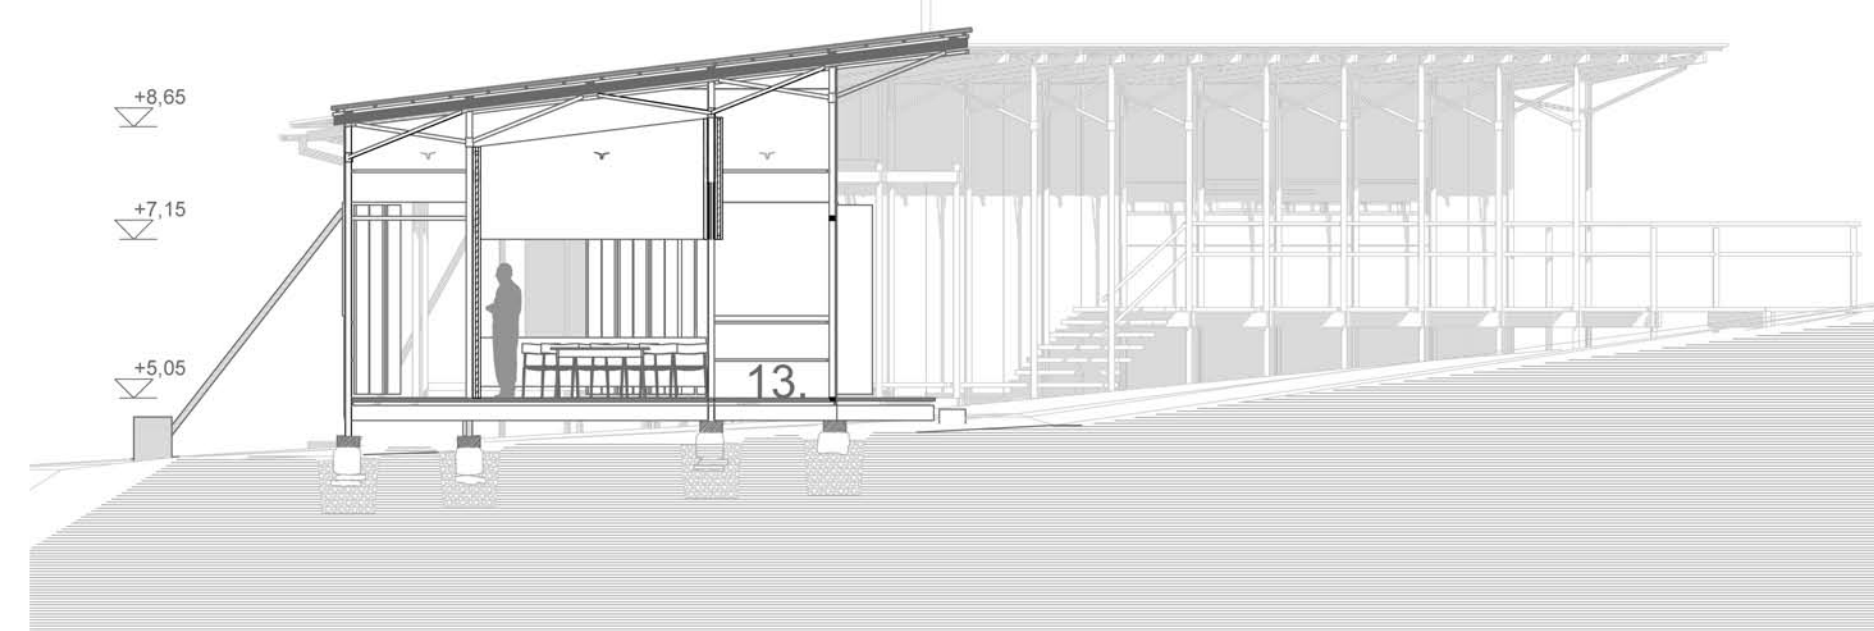

C/1

C/2

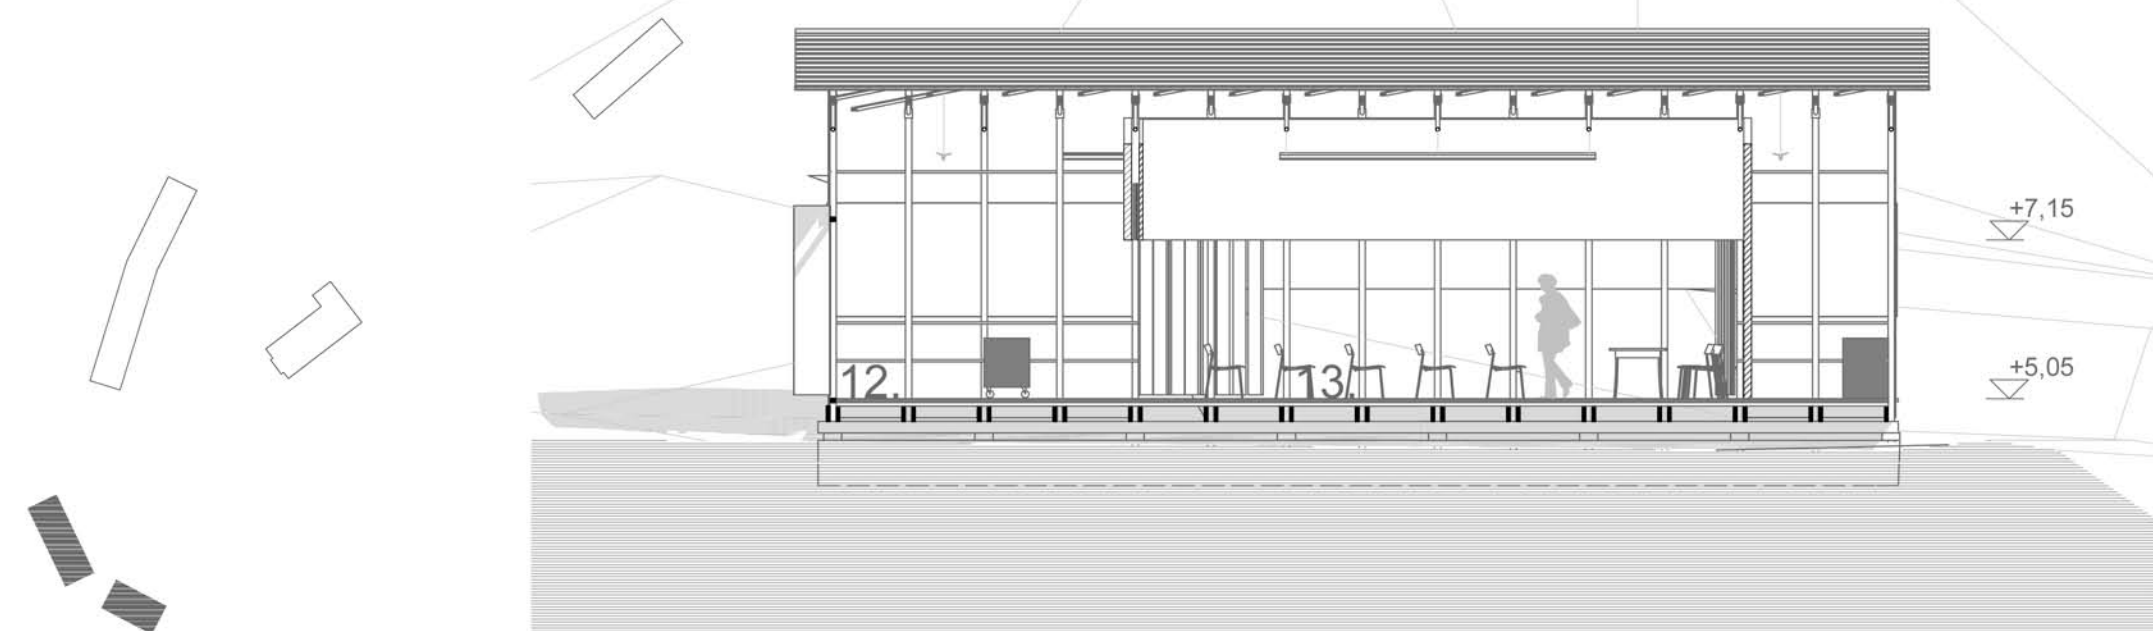


RESTAURÁTOR MŰHELY ÉS ELŐADÓ

M = 1 : 100


NÉZETEK ÉS METSZETEK

RÉGÉSZETI PARK

VELEM, SZENT VID-HEGY

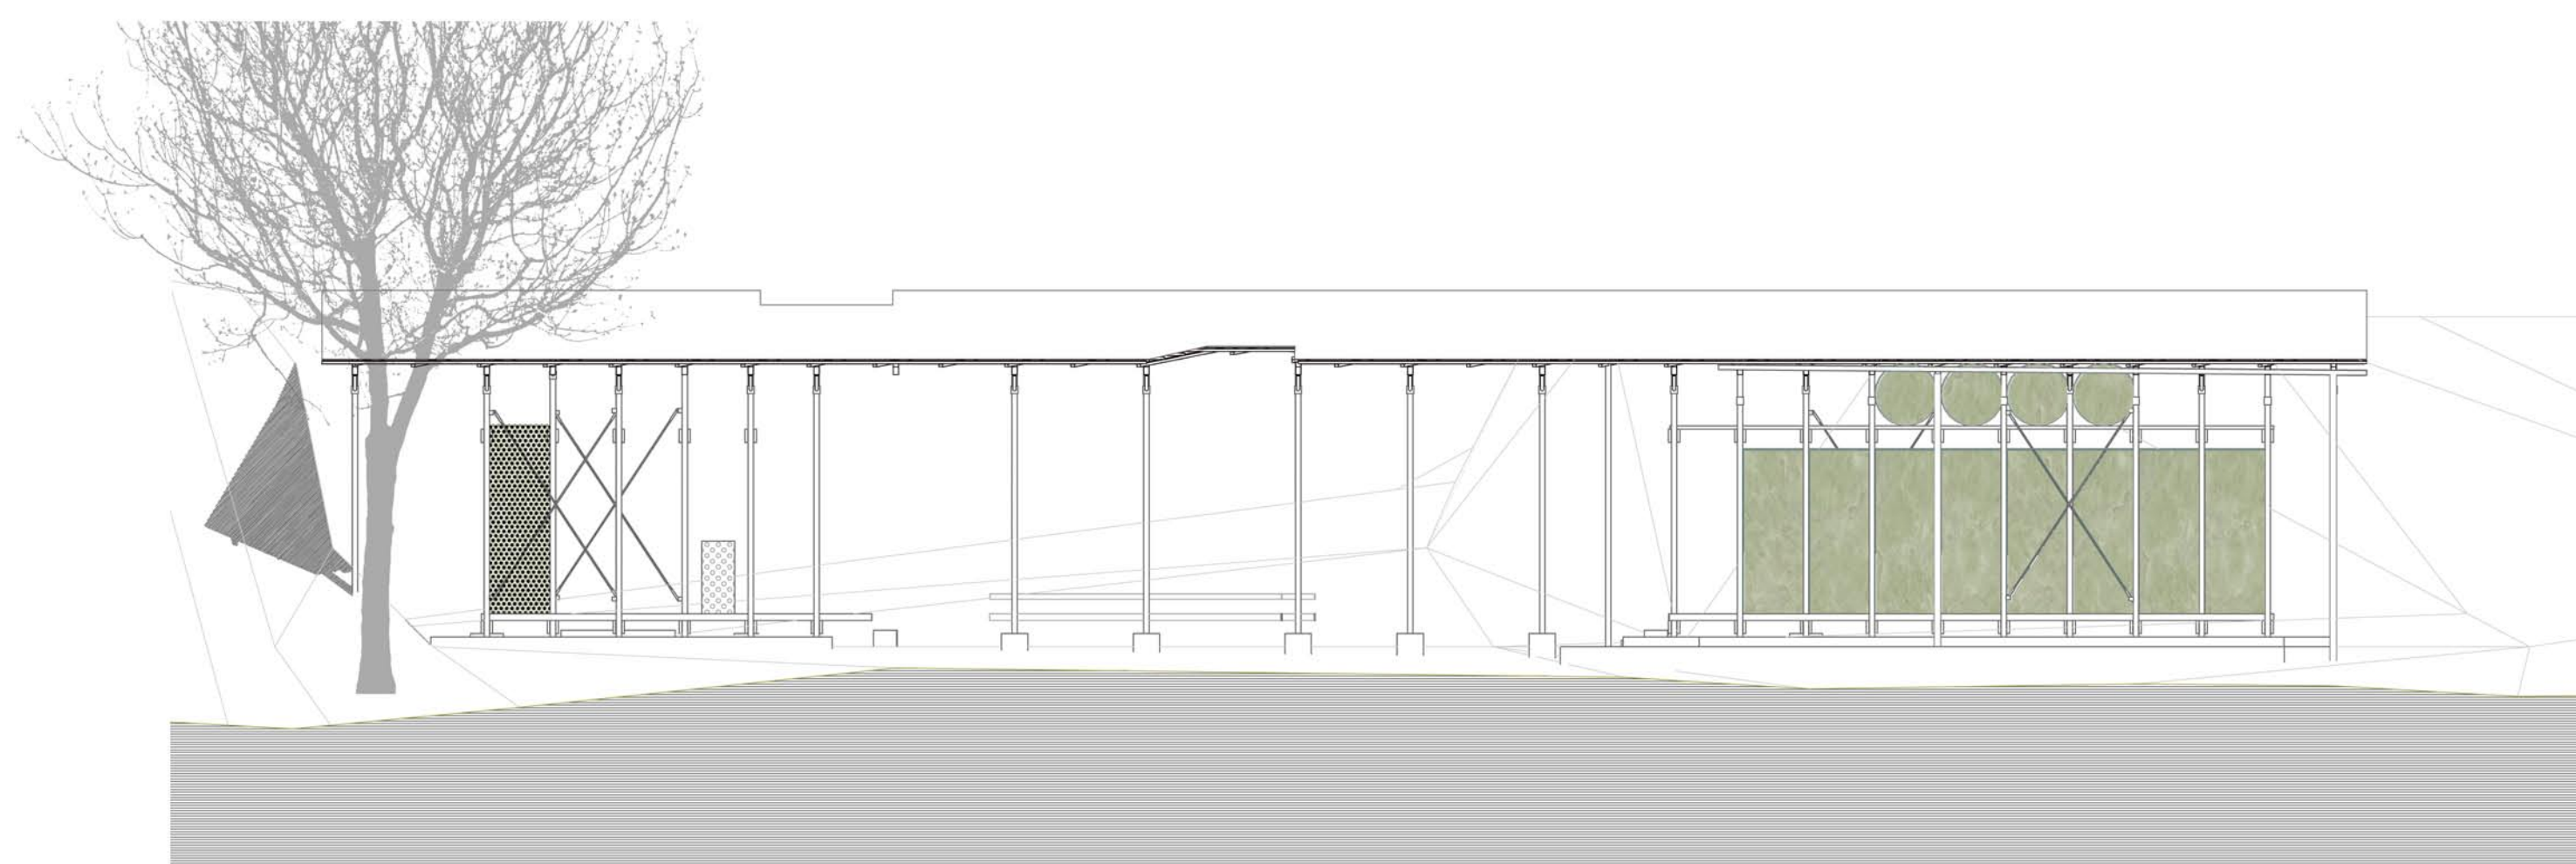

D/1

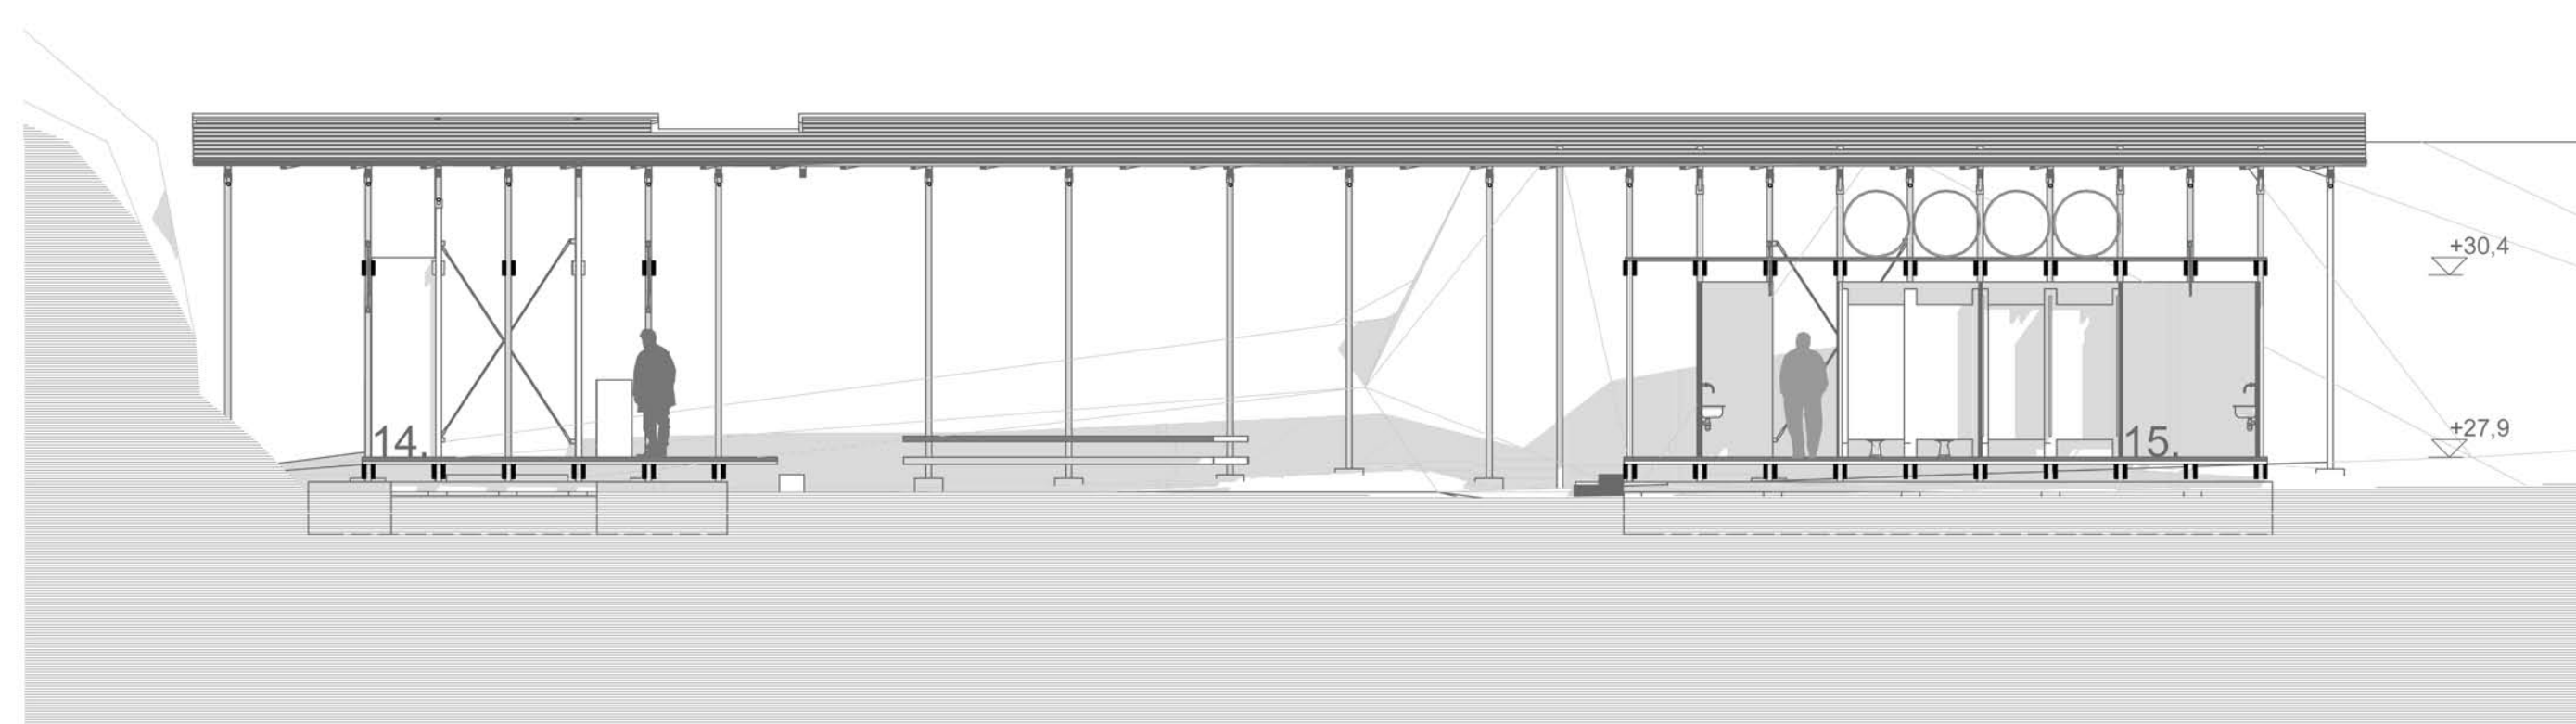

TURISTA PIHENŐ

M = 1 : 100

NÉZET ÉS METSZET

SZAKÁL FERENC
MOME DIPLOMA 2010

RÉGÉSZETI PARK

VELEM, SZENT VID-HEGY

KONZULENS: JANÁKY ISTVÁN
OPPONENS: CSERNYÁNSZKY GÁBOR