

funkciók

II.ütem új épülete


oktatás

időszakos bemutatótér


statikus bemutatótér

statikus bemutatótér

konferenciaterem

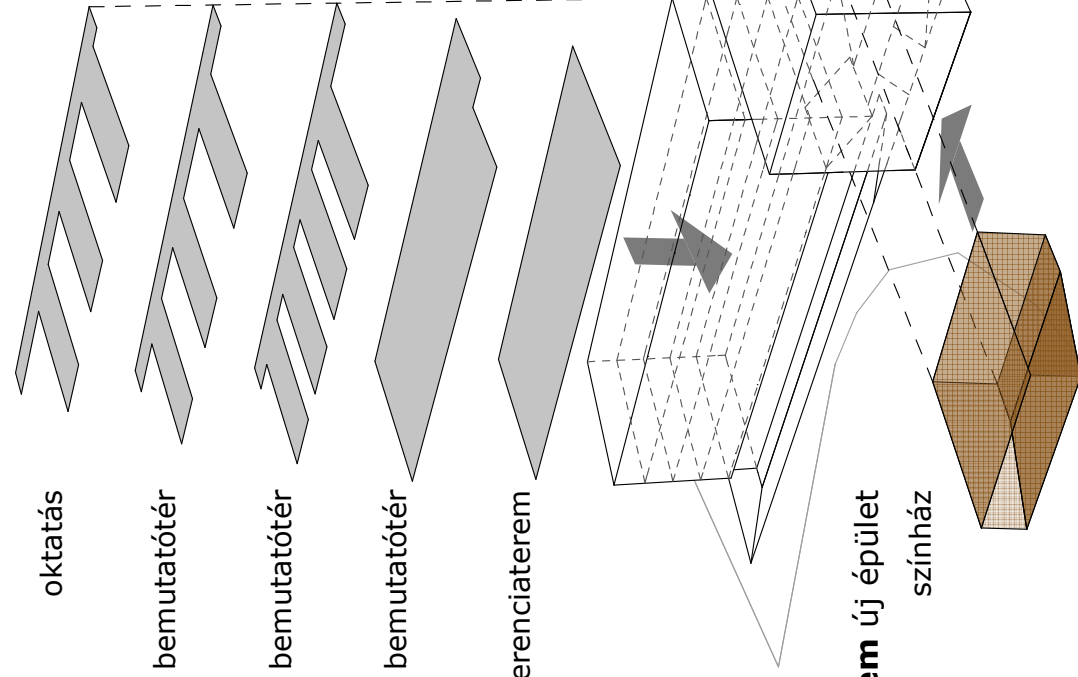

I.ütem új épület
színház

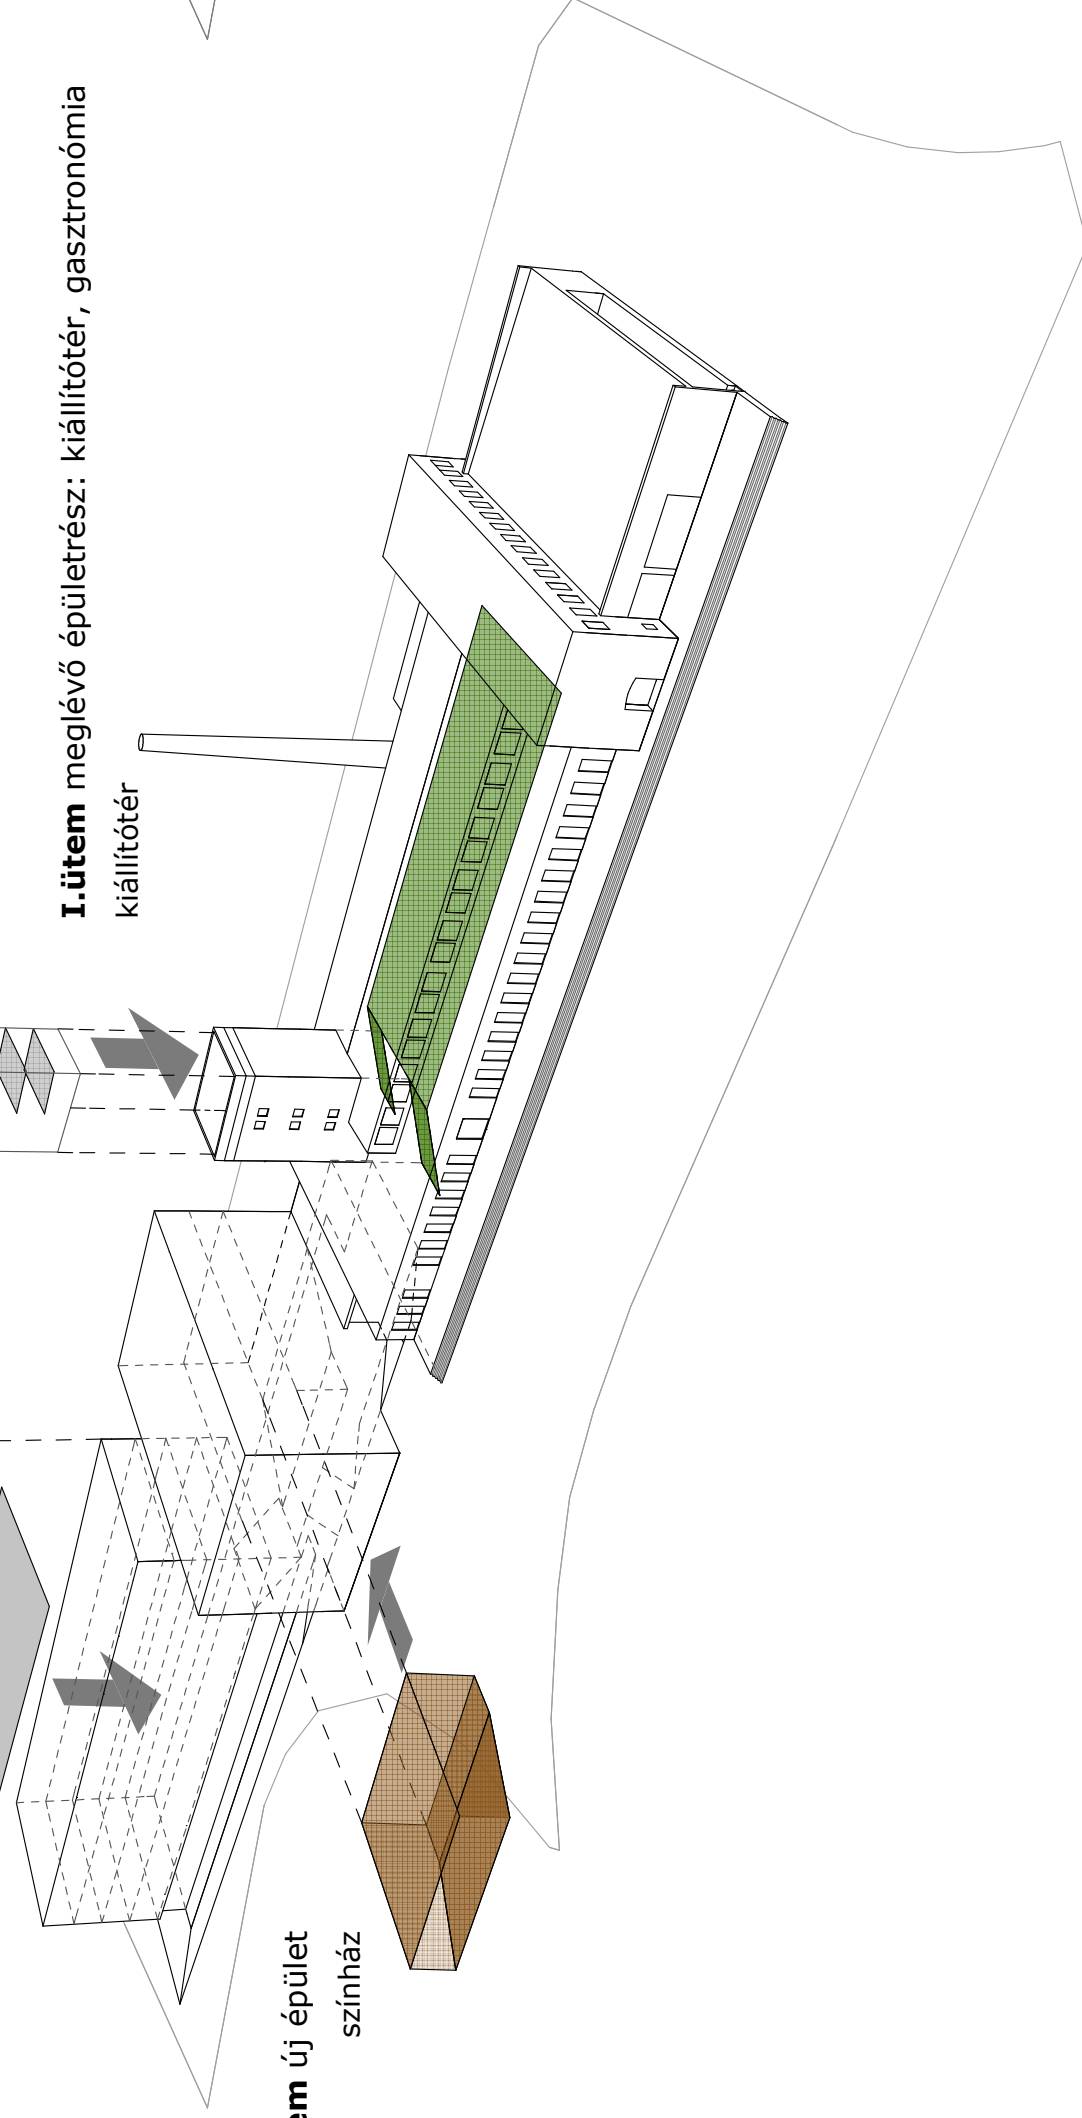

-1 szinten: előtér

ismeretterjesztés, oktatás

terepszínti kapcsolat

bejárat parkolók felől

kiállítóter

