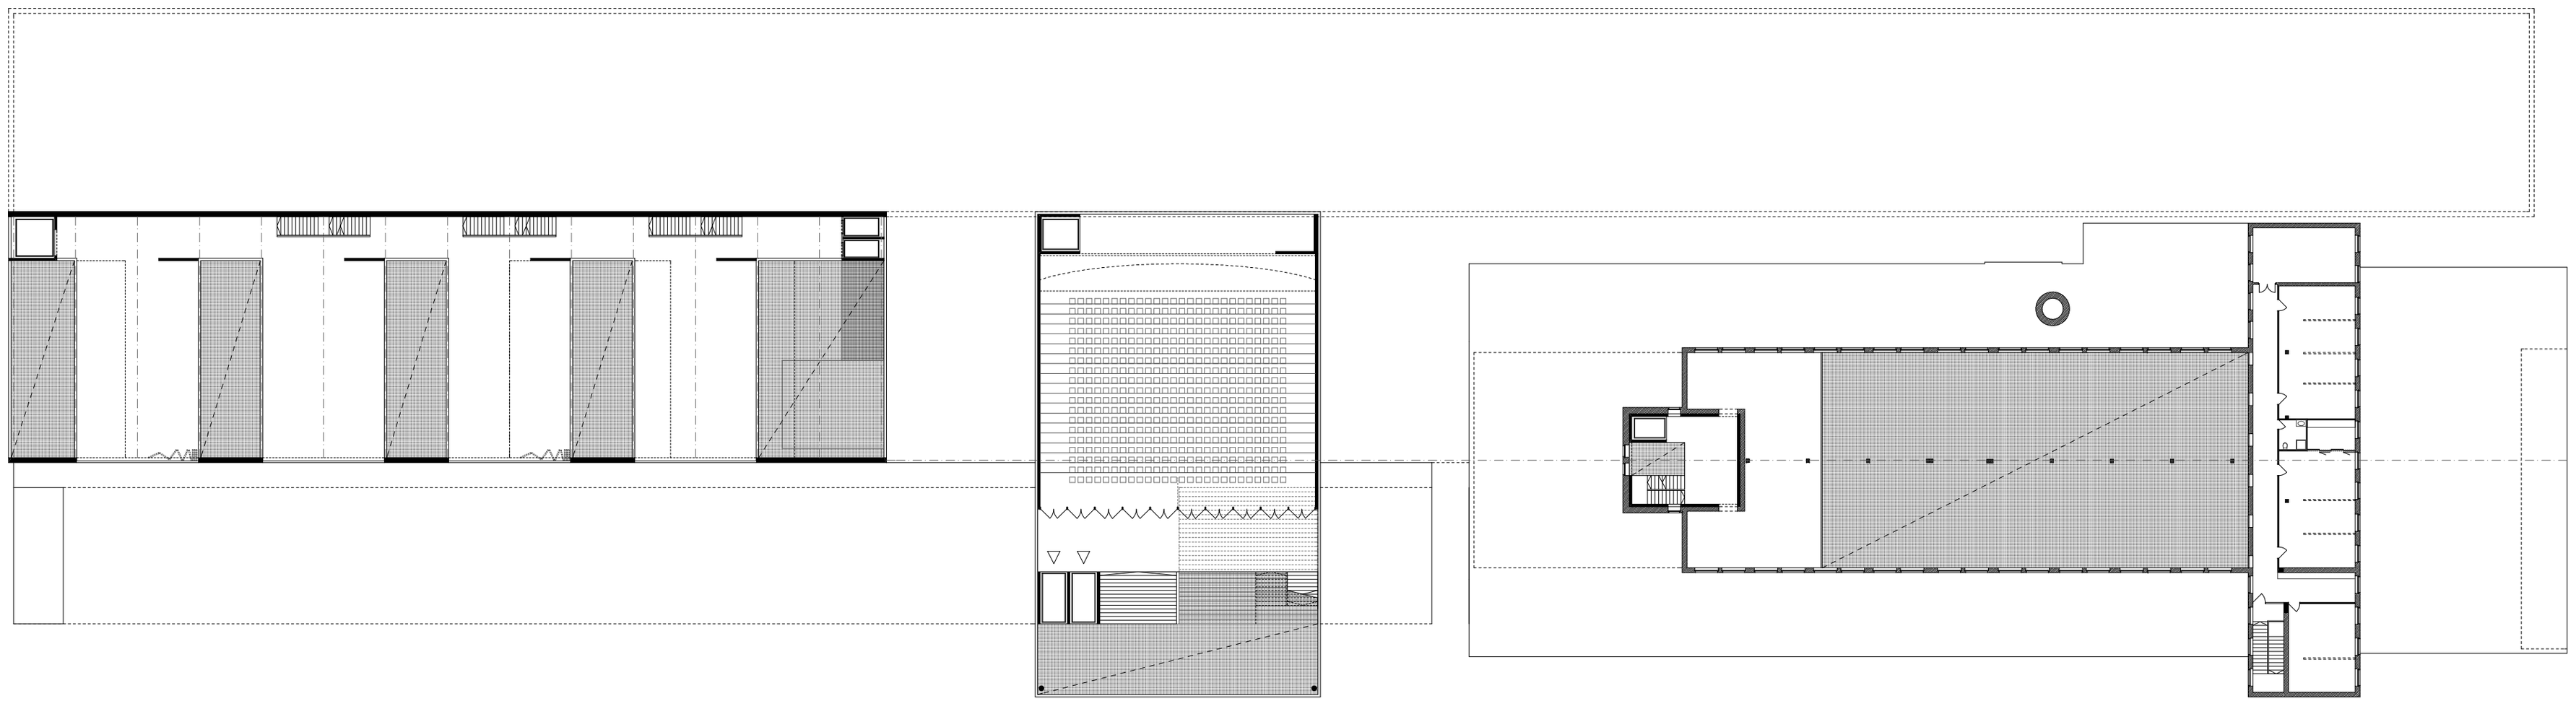

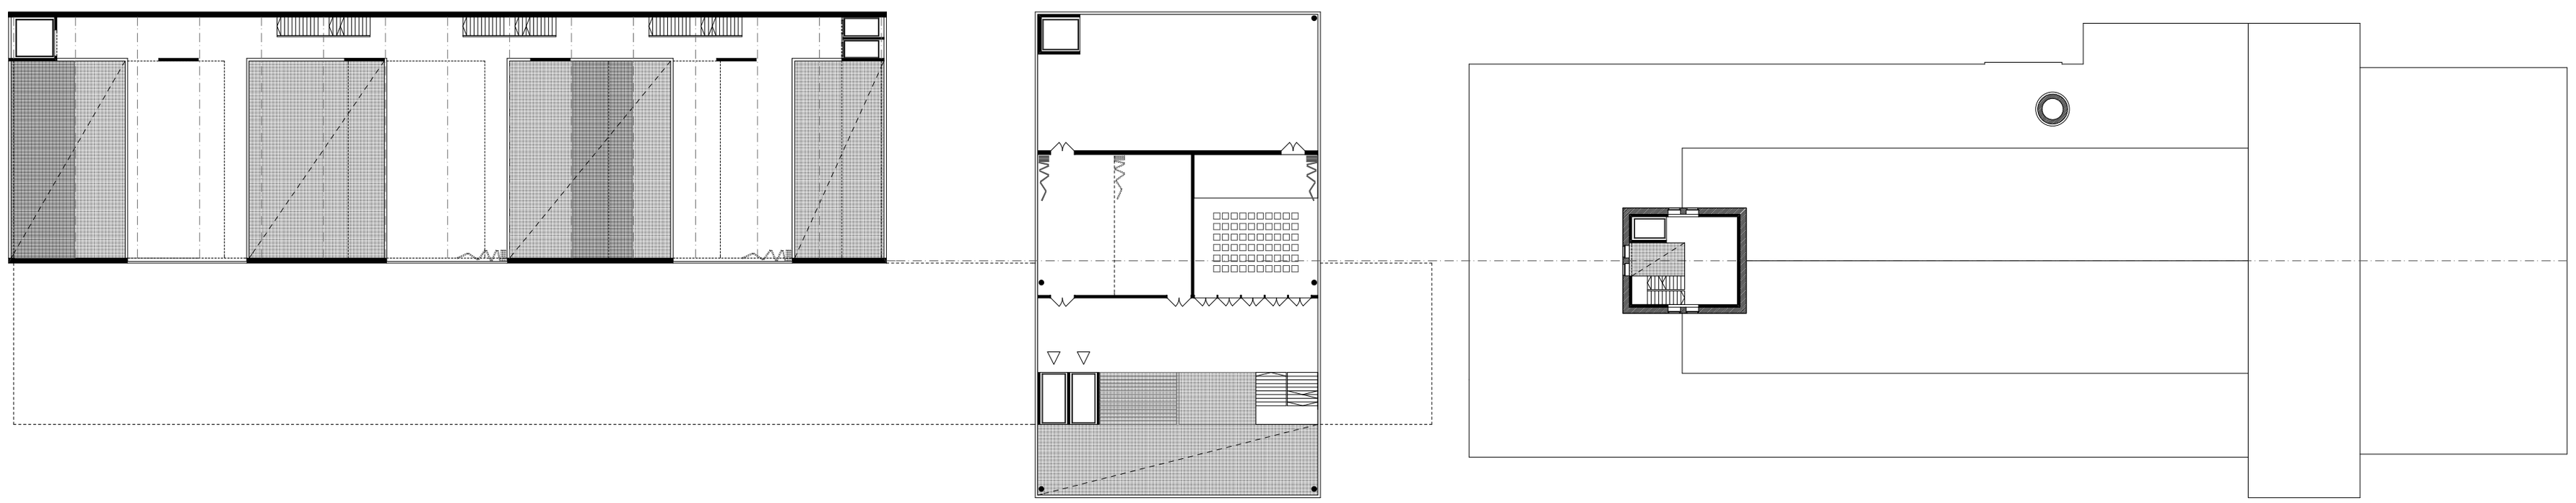

320° Művészeti, kulturális, oktatási és technikai központ; Siófok - tervpályázat

I. és II. emeleti alaprajz