



ÉSZAK-KELETI HOMLOKZAT M=1:200

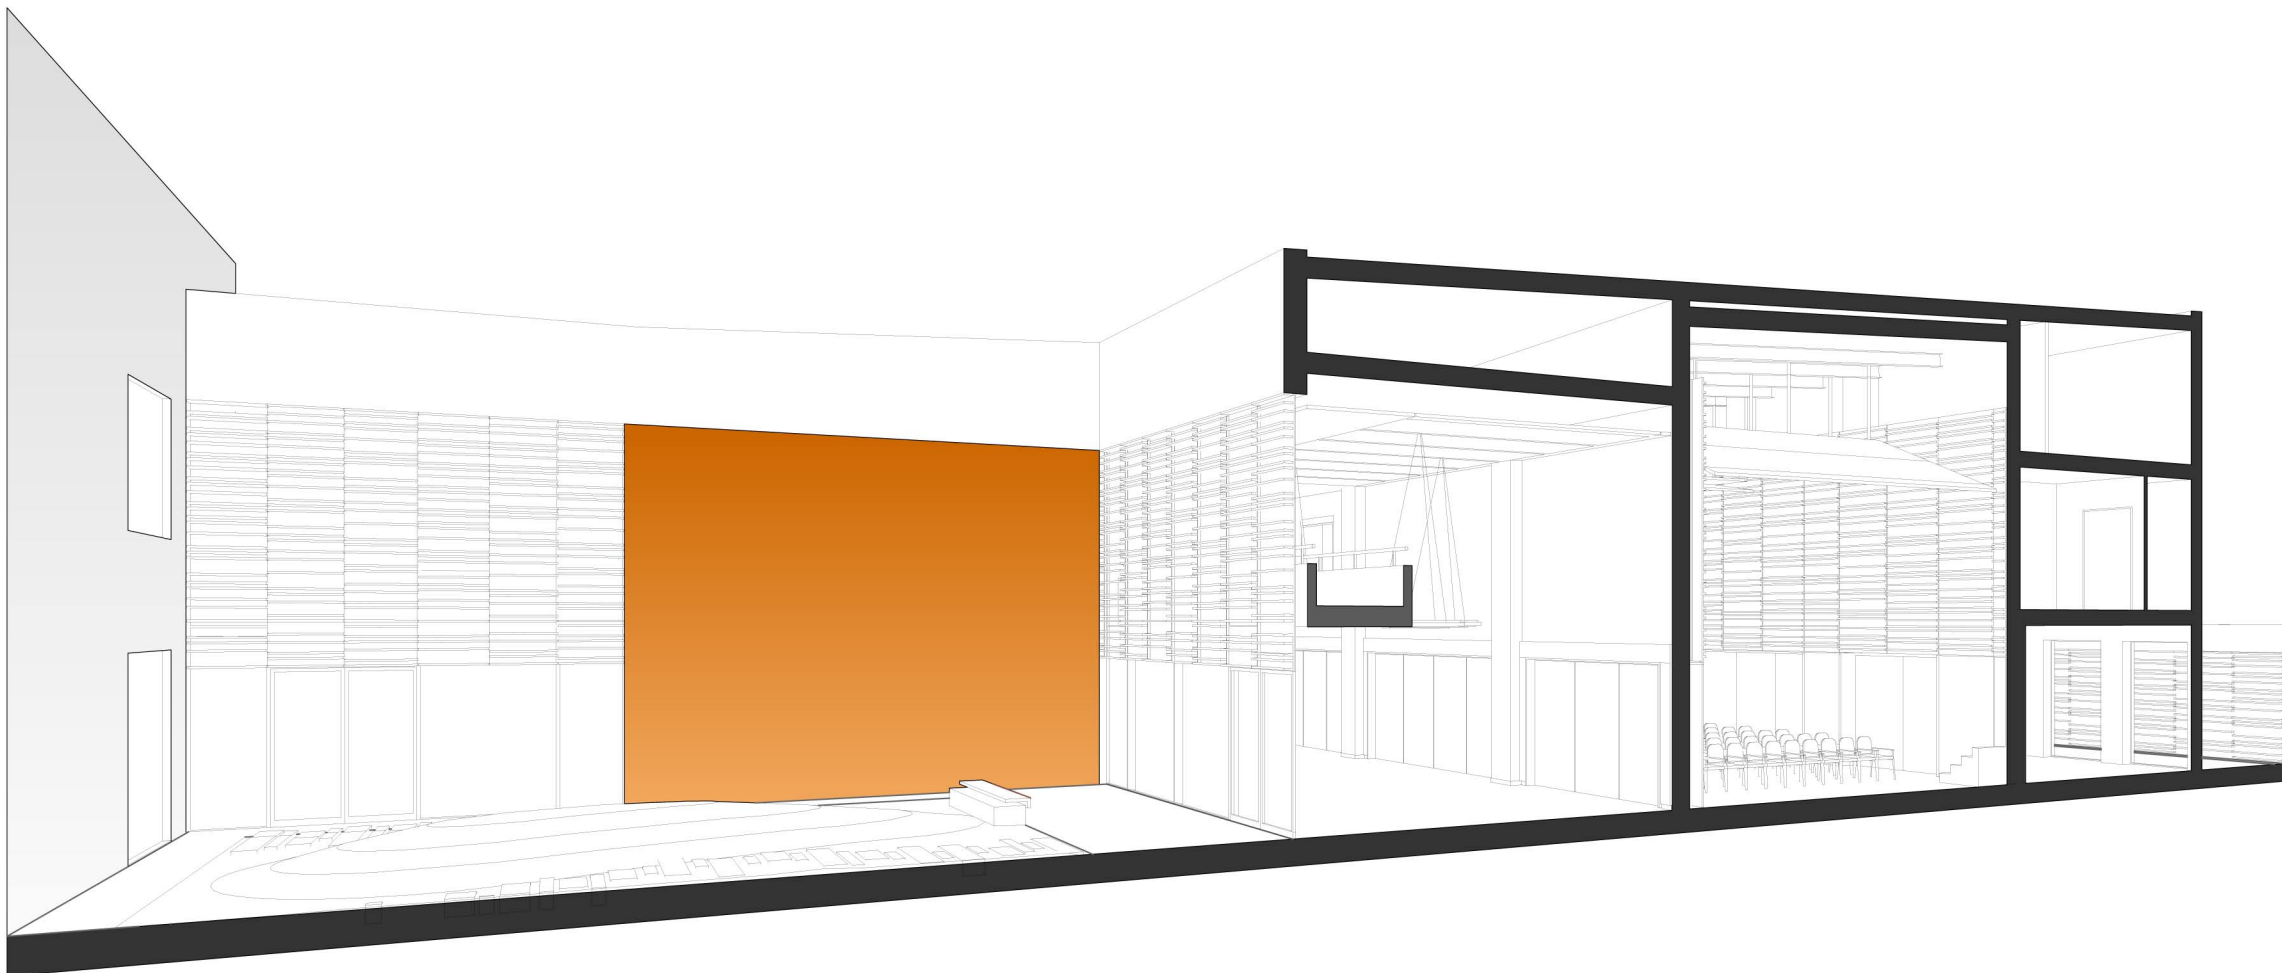

B - B METSZET

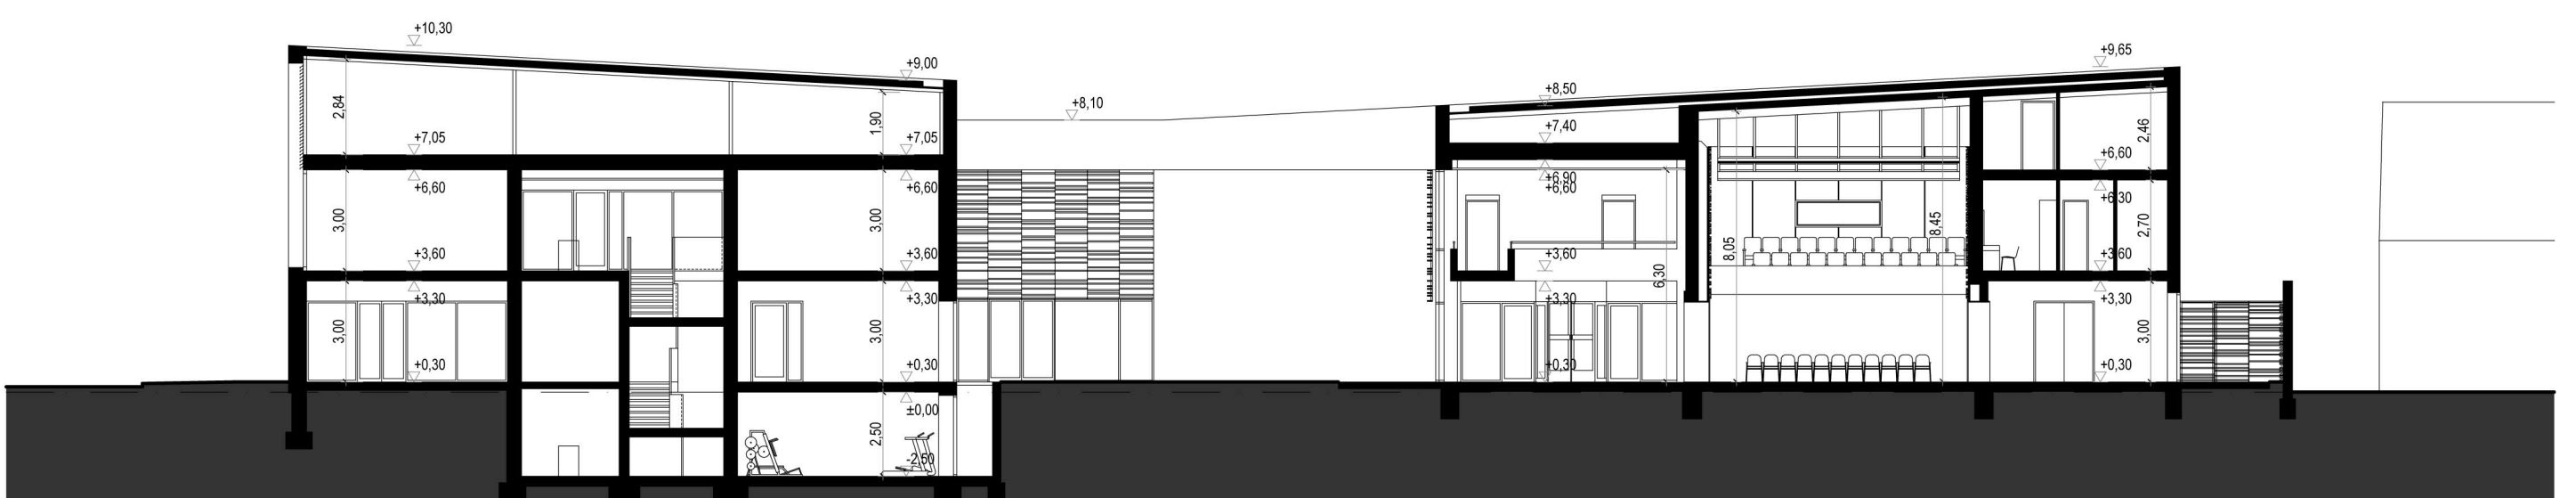

B-B METSZET M=1:200