



ÜTEMEZHETŐSÉG:

MEGLÉVŐ KÖZÖSSÉGI HÁZ  
FOLYAMATOSAN ÜZEMELHET

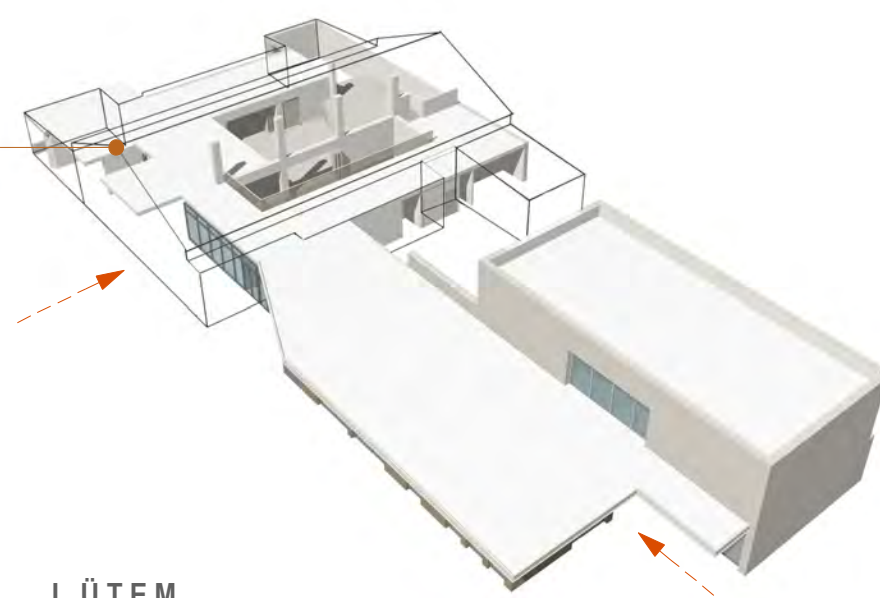

I. ÜTEM

MEGLÉVŐ KÖZÖSSÉGI HÁZ  
FOLYAMATOSAN ÜZEMELHET

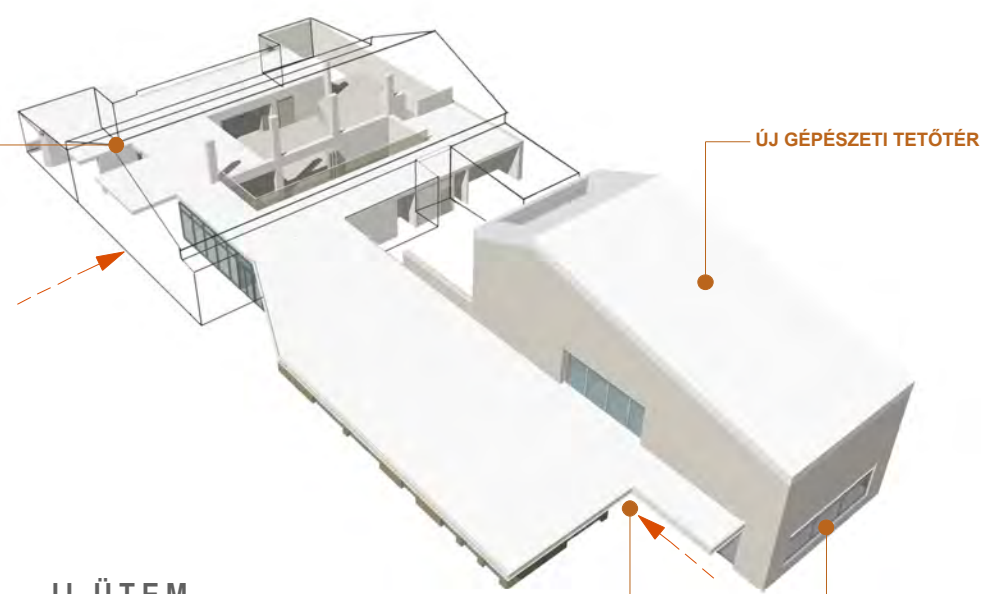


II. ÜTEM


ÚJ GÉPÉSZETI TETŐTÉR

ÚJ AKADÁLYMENTES - LIFTES MEGKÖZELÍTÉS

KERÉKPÁRBOLT ÉS CUKRÁSZDA ÜZEMELTETHETŐ

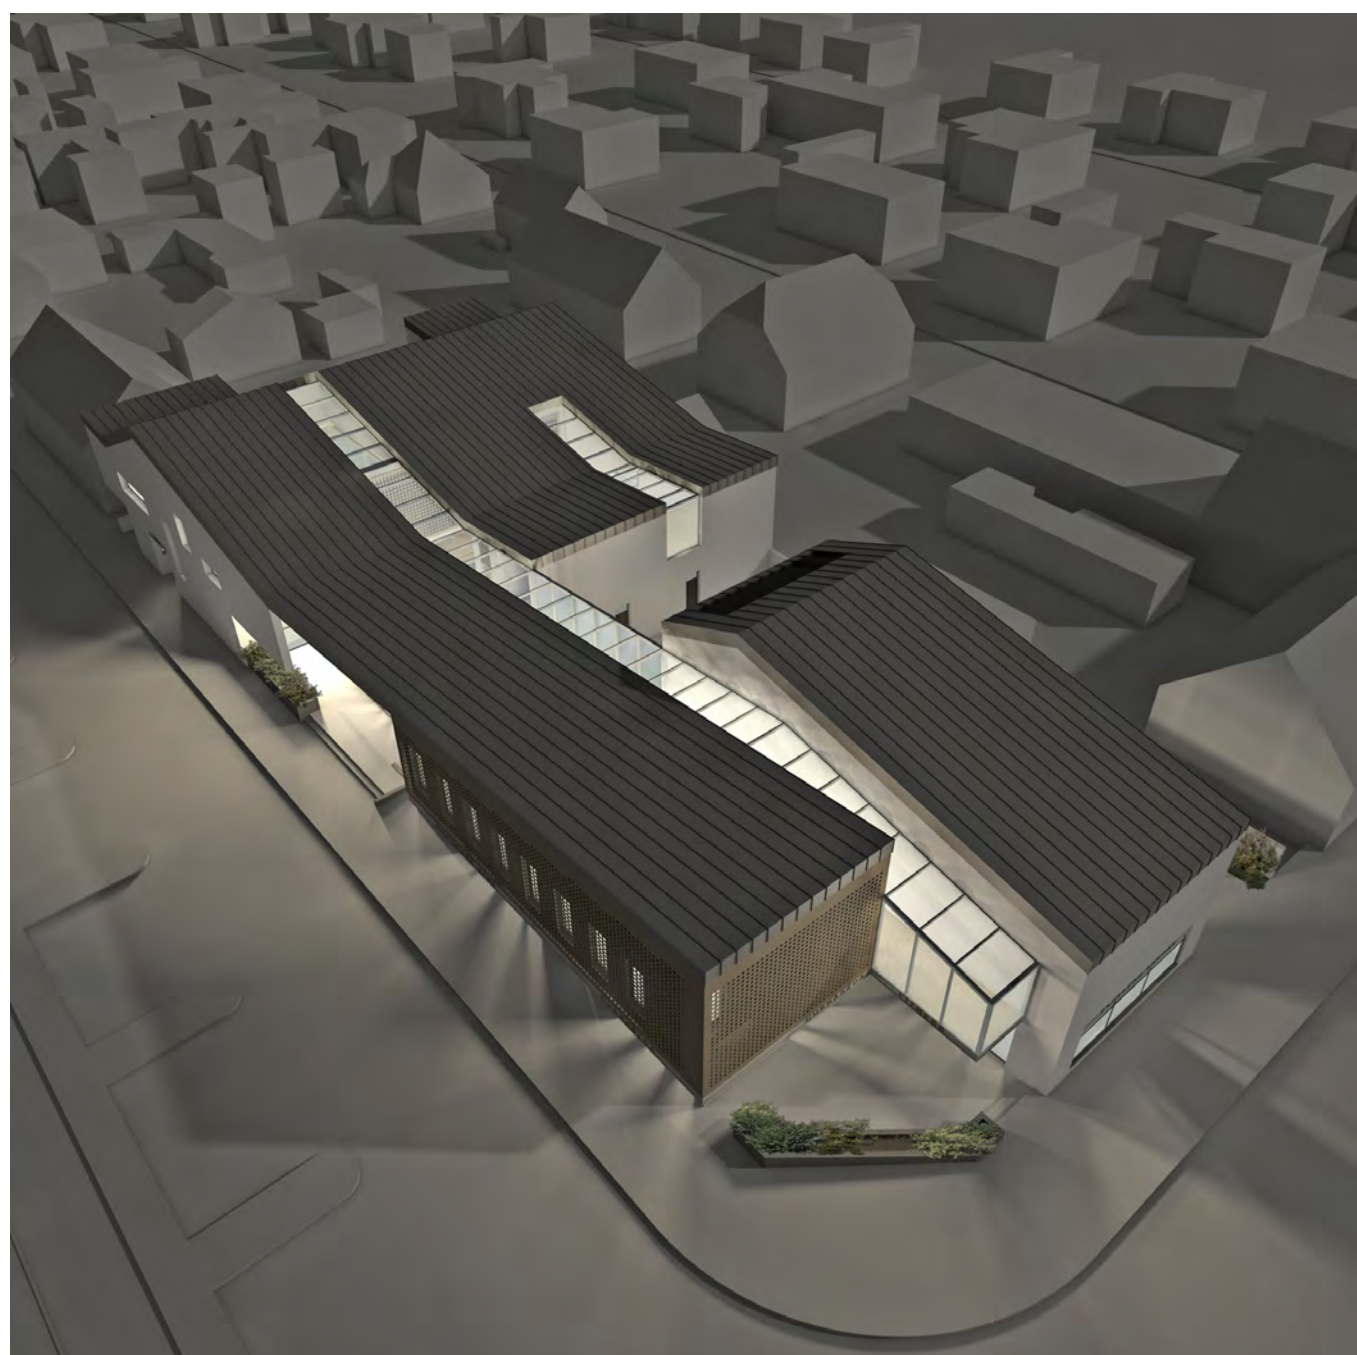


MEGLÉVŐ KÖZÖSSÉGI HÁZ  
TETŐSZERKEZETBONTÁSA


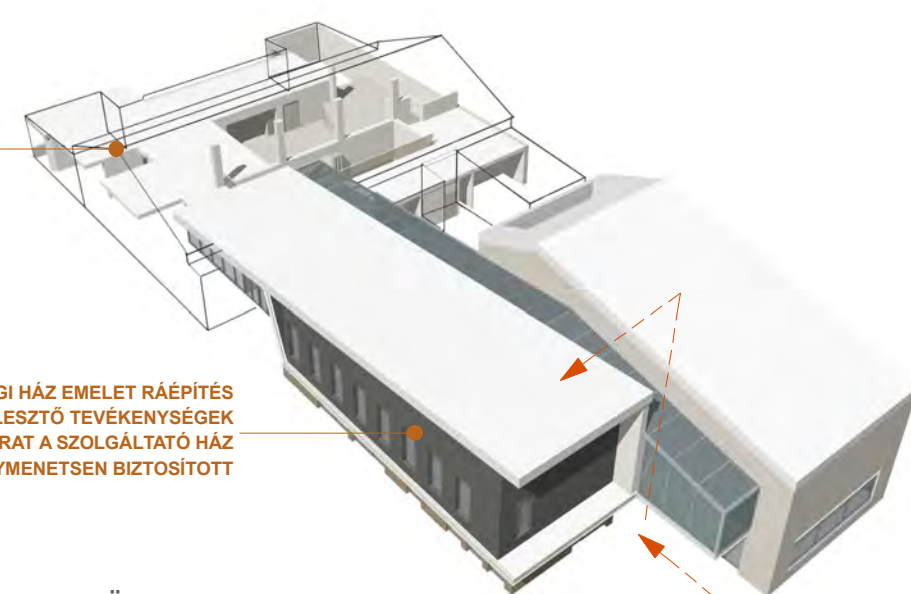


III. ÜTEM

KÖZÖSSÉGI HÁZ EMELET RÁÉPÍTÉS  
KISCSOPORTOS FOGLALKOZÁSOK ÉS MOZGÁSFEJLESZTŐ TEVÉKENYSÉGEK  
ÁTKÖLTÖZTETHETŐEK IDEIGLESEN - ÚJ BEJÁRAT A SZOLGÁLTATÓ HÁZ  
FELŐL AKADÁLYMENTESEN BIZTOSÍTOTT

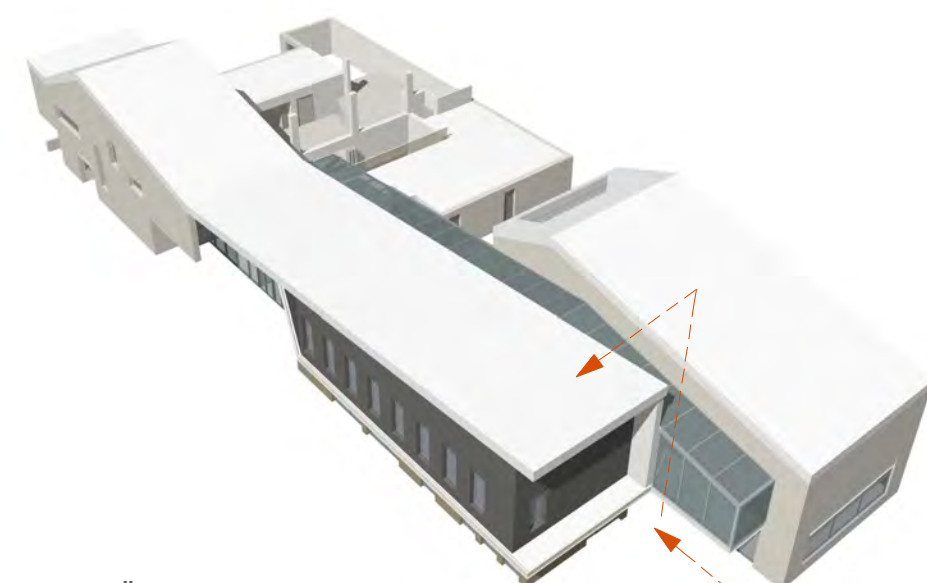

IV. ÜTEM

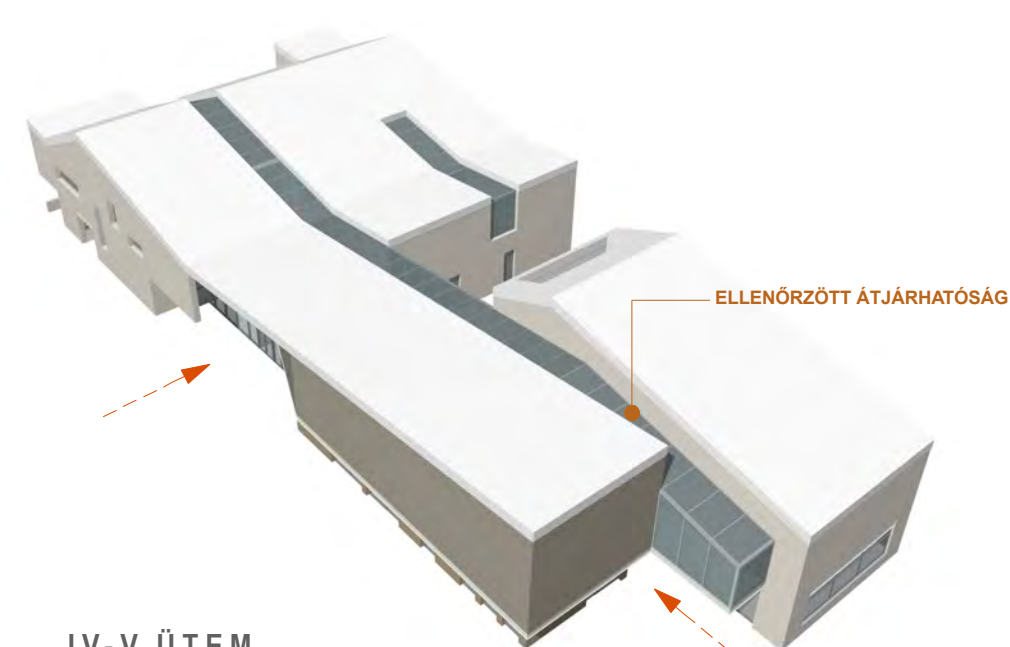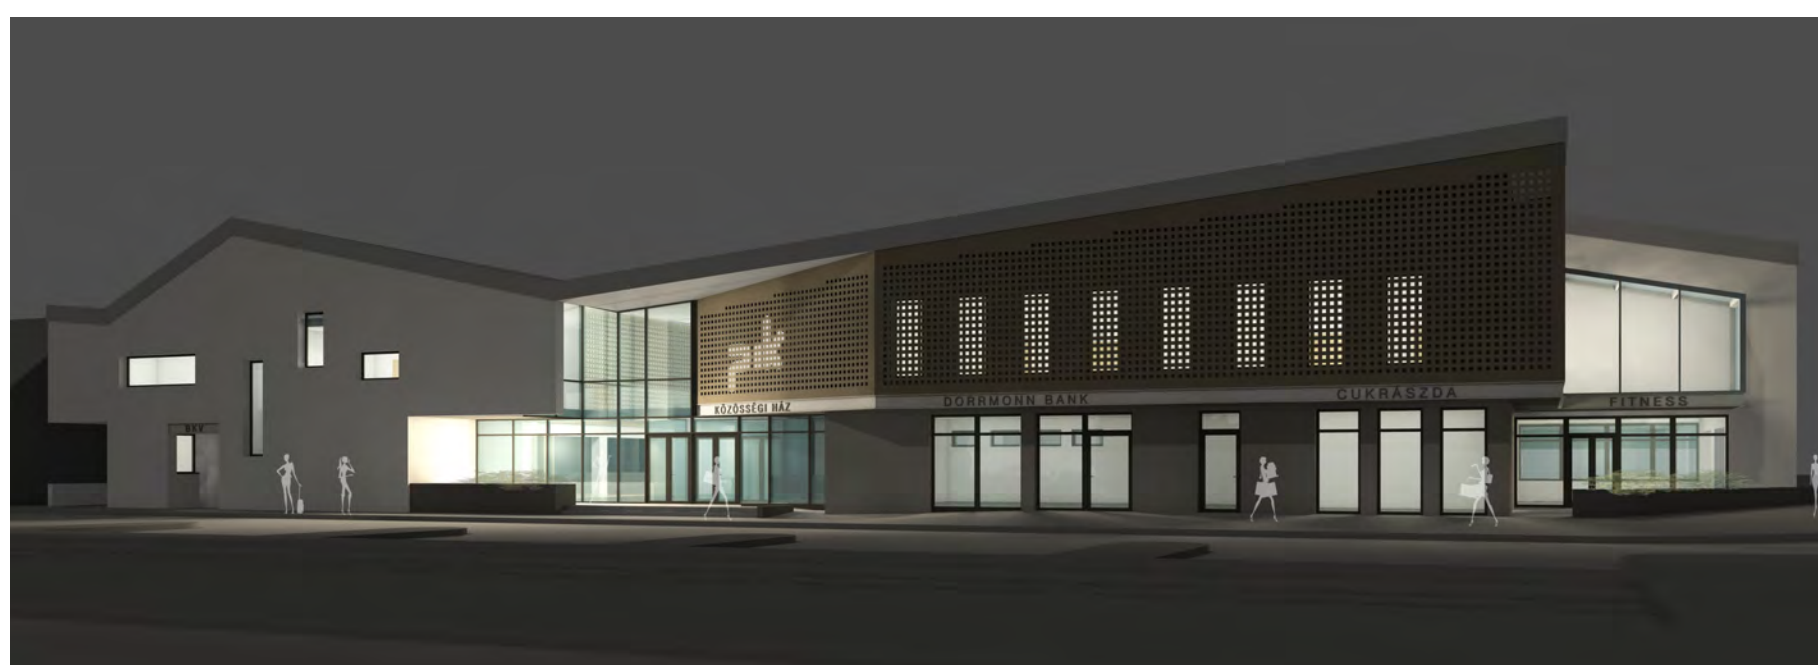

IV-V. ÜTEM

ELLENŐRZÖTT ÁTJÁRHATÓSÁG