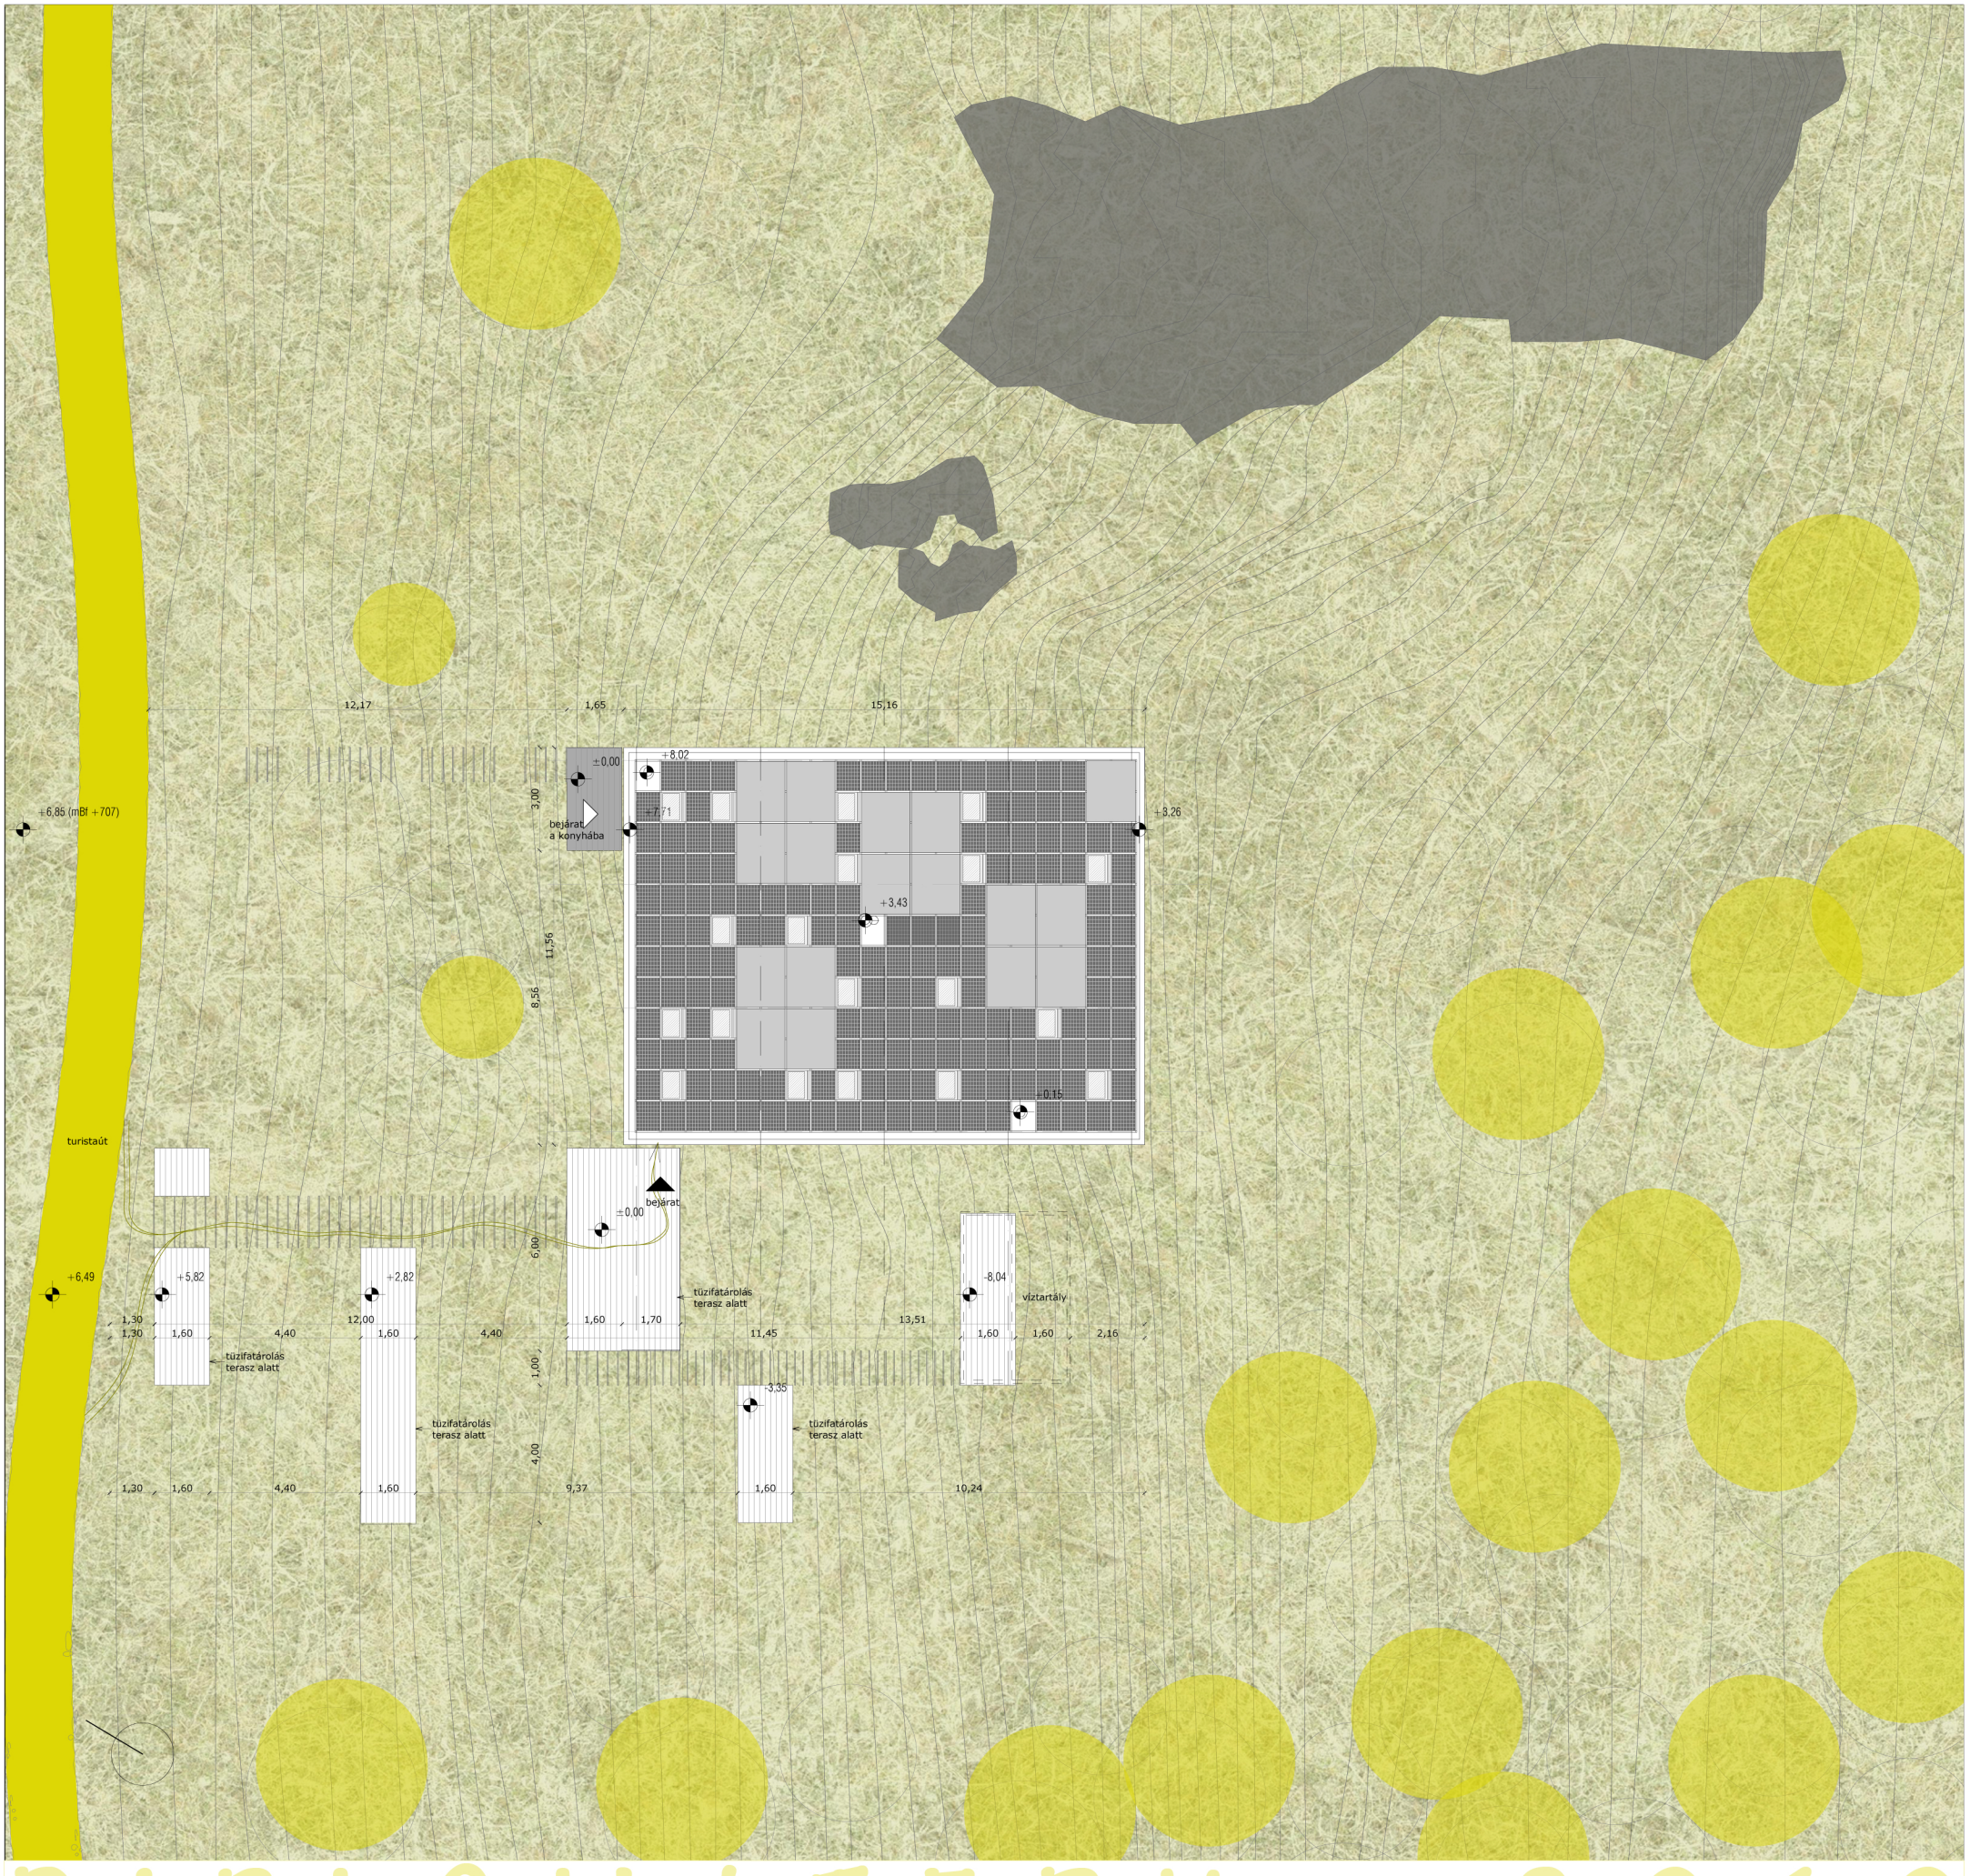

DIPLOMATERV - 2010

SIKET VANDA DIPLOMATERVE

NAGY-MÁNA TURISTAHÁZ A BÖRZSÖNY KÖZEPÉN

HELYSZÍNRAJZ

M 1:1000

3. LAP