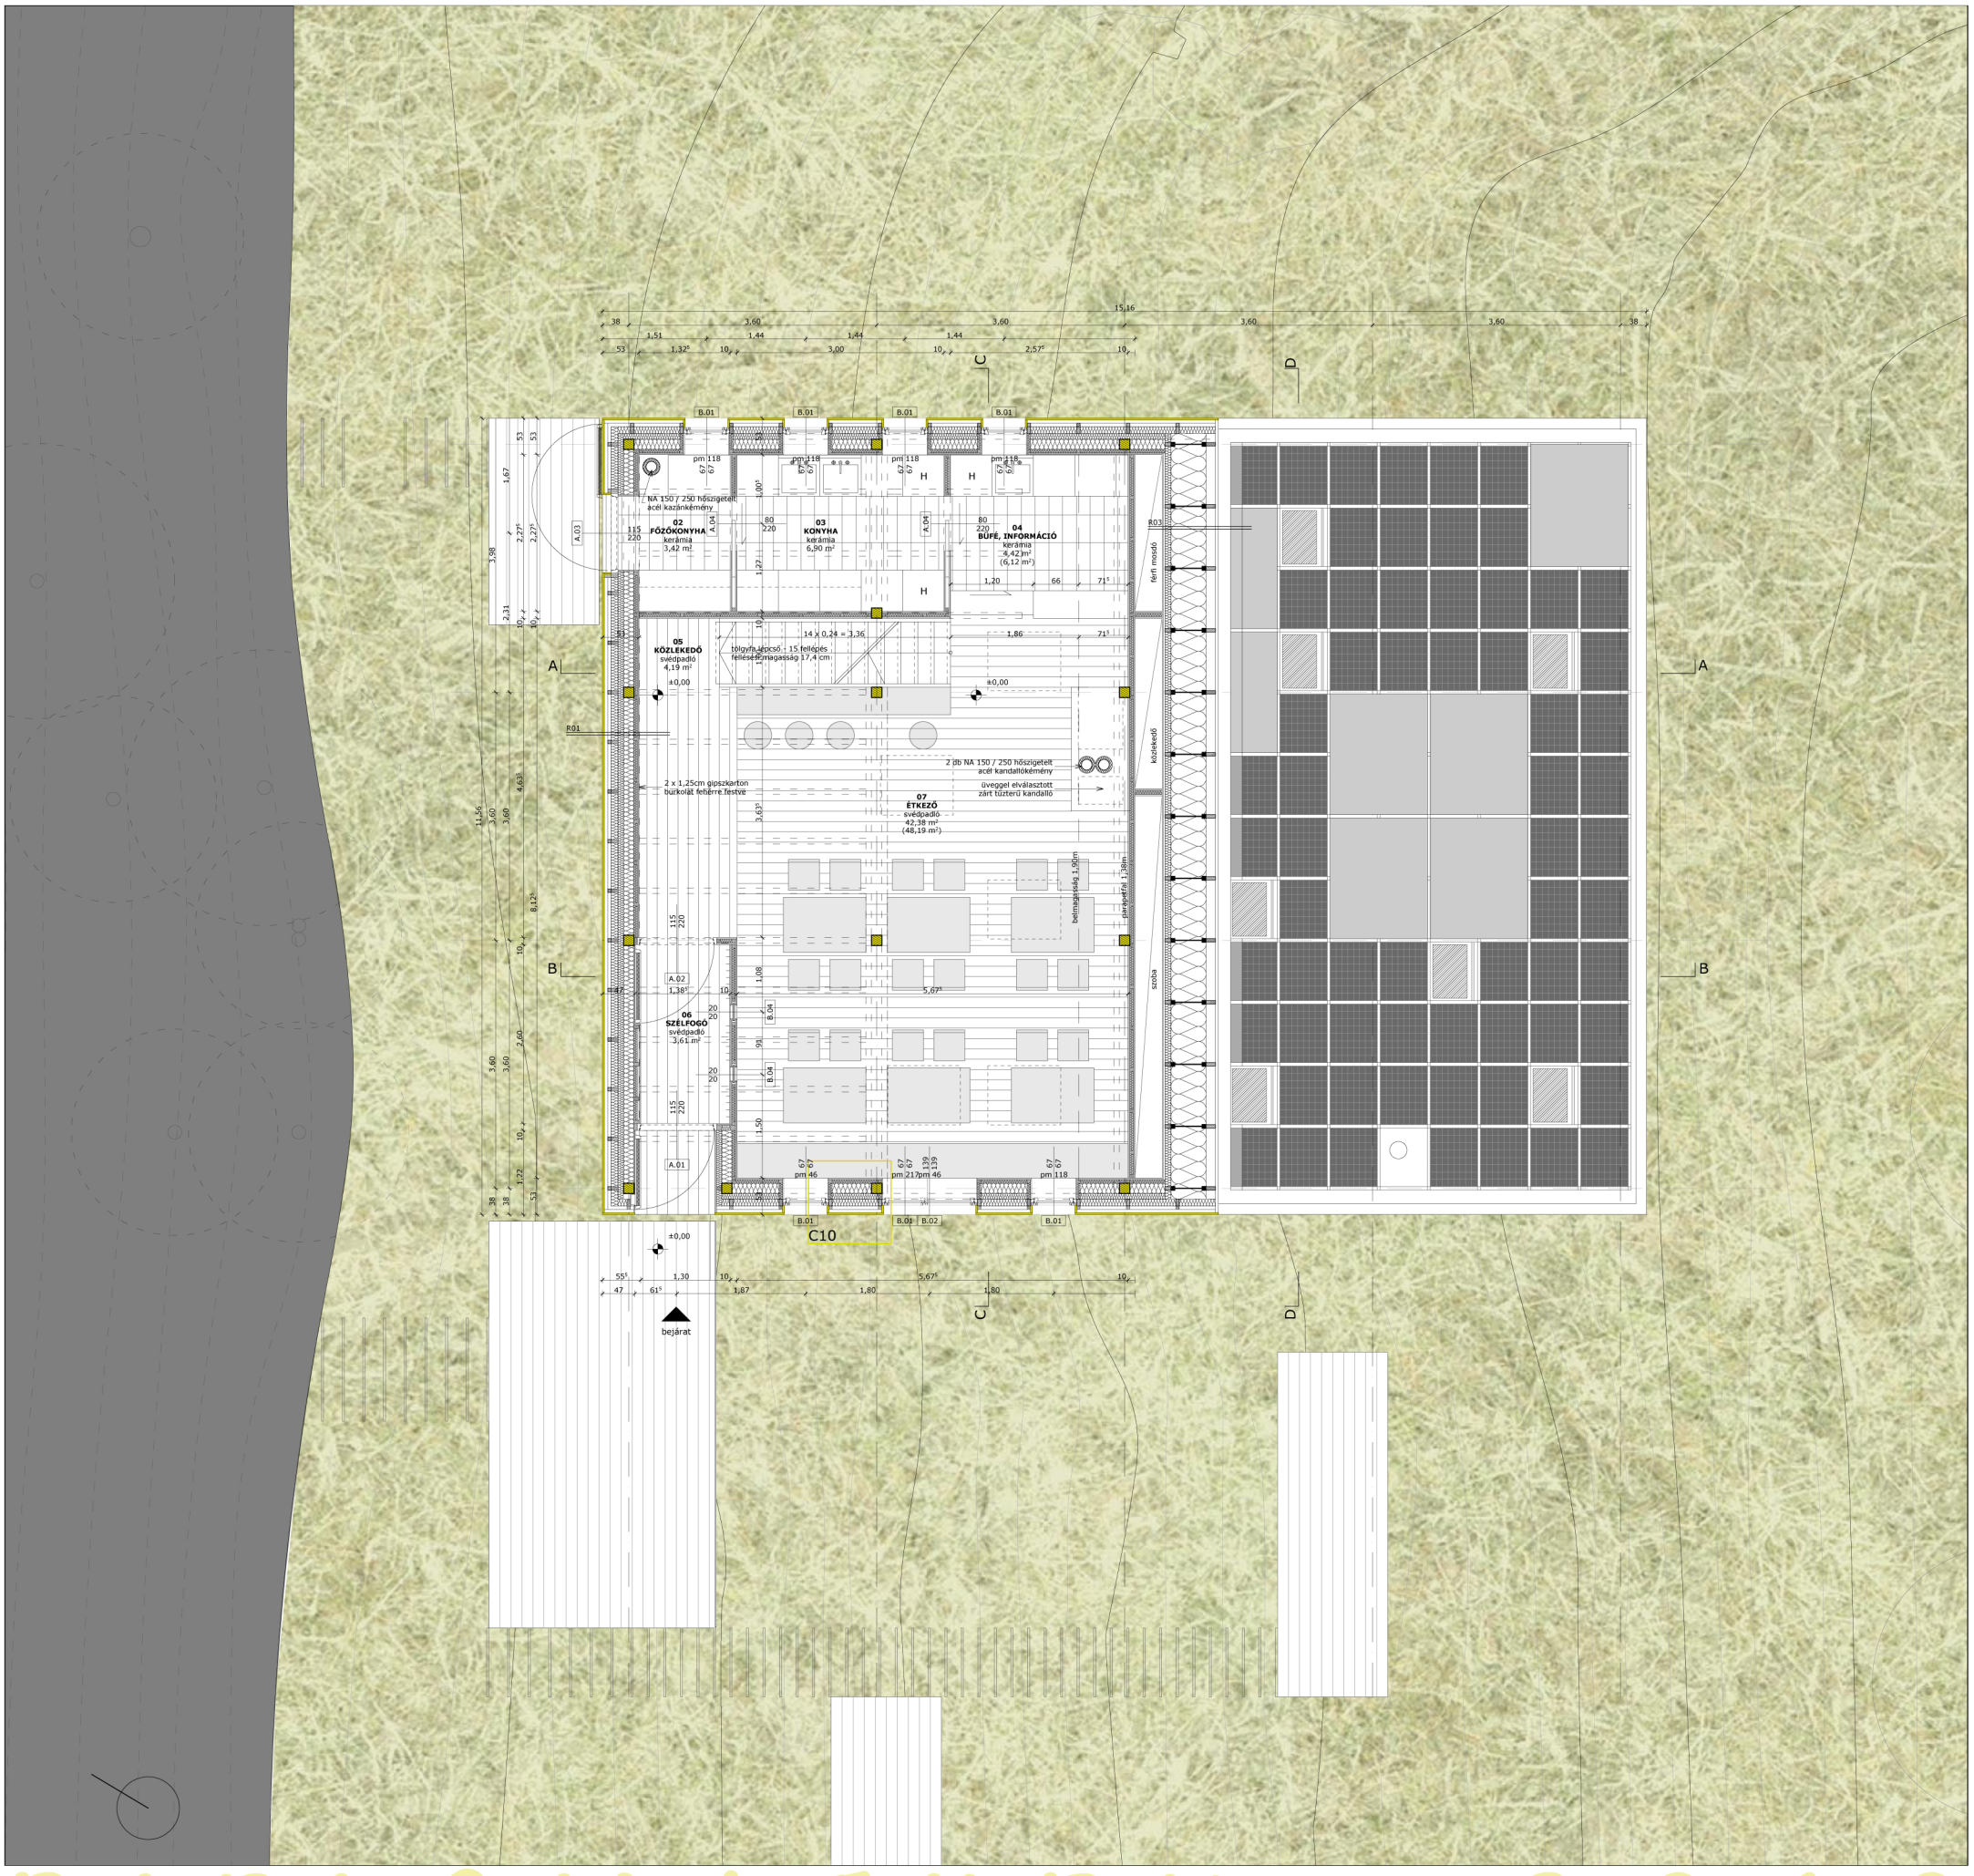

SIKET VANDA DIPLOMATERVE

NAGY-MÁNA TURISTAHÁZ A BÖRZSÖNY KÖZEPÉN

FÖLDSZINT ALAPRAJZA

M 1:100

5. LAP

DIPLOMATERV - 2010