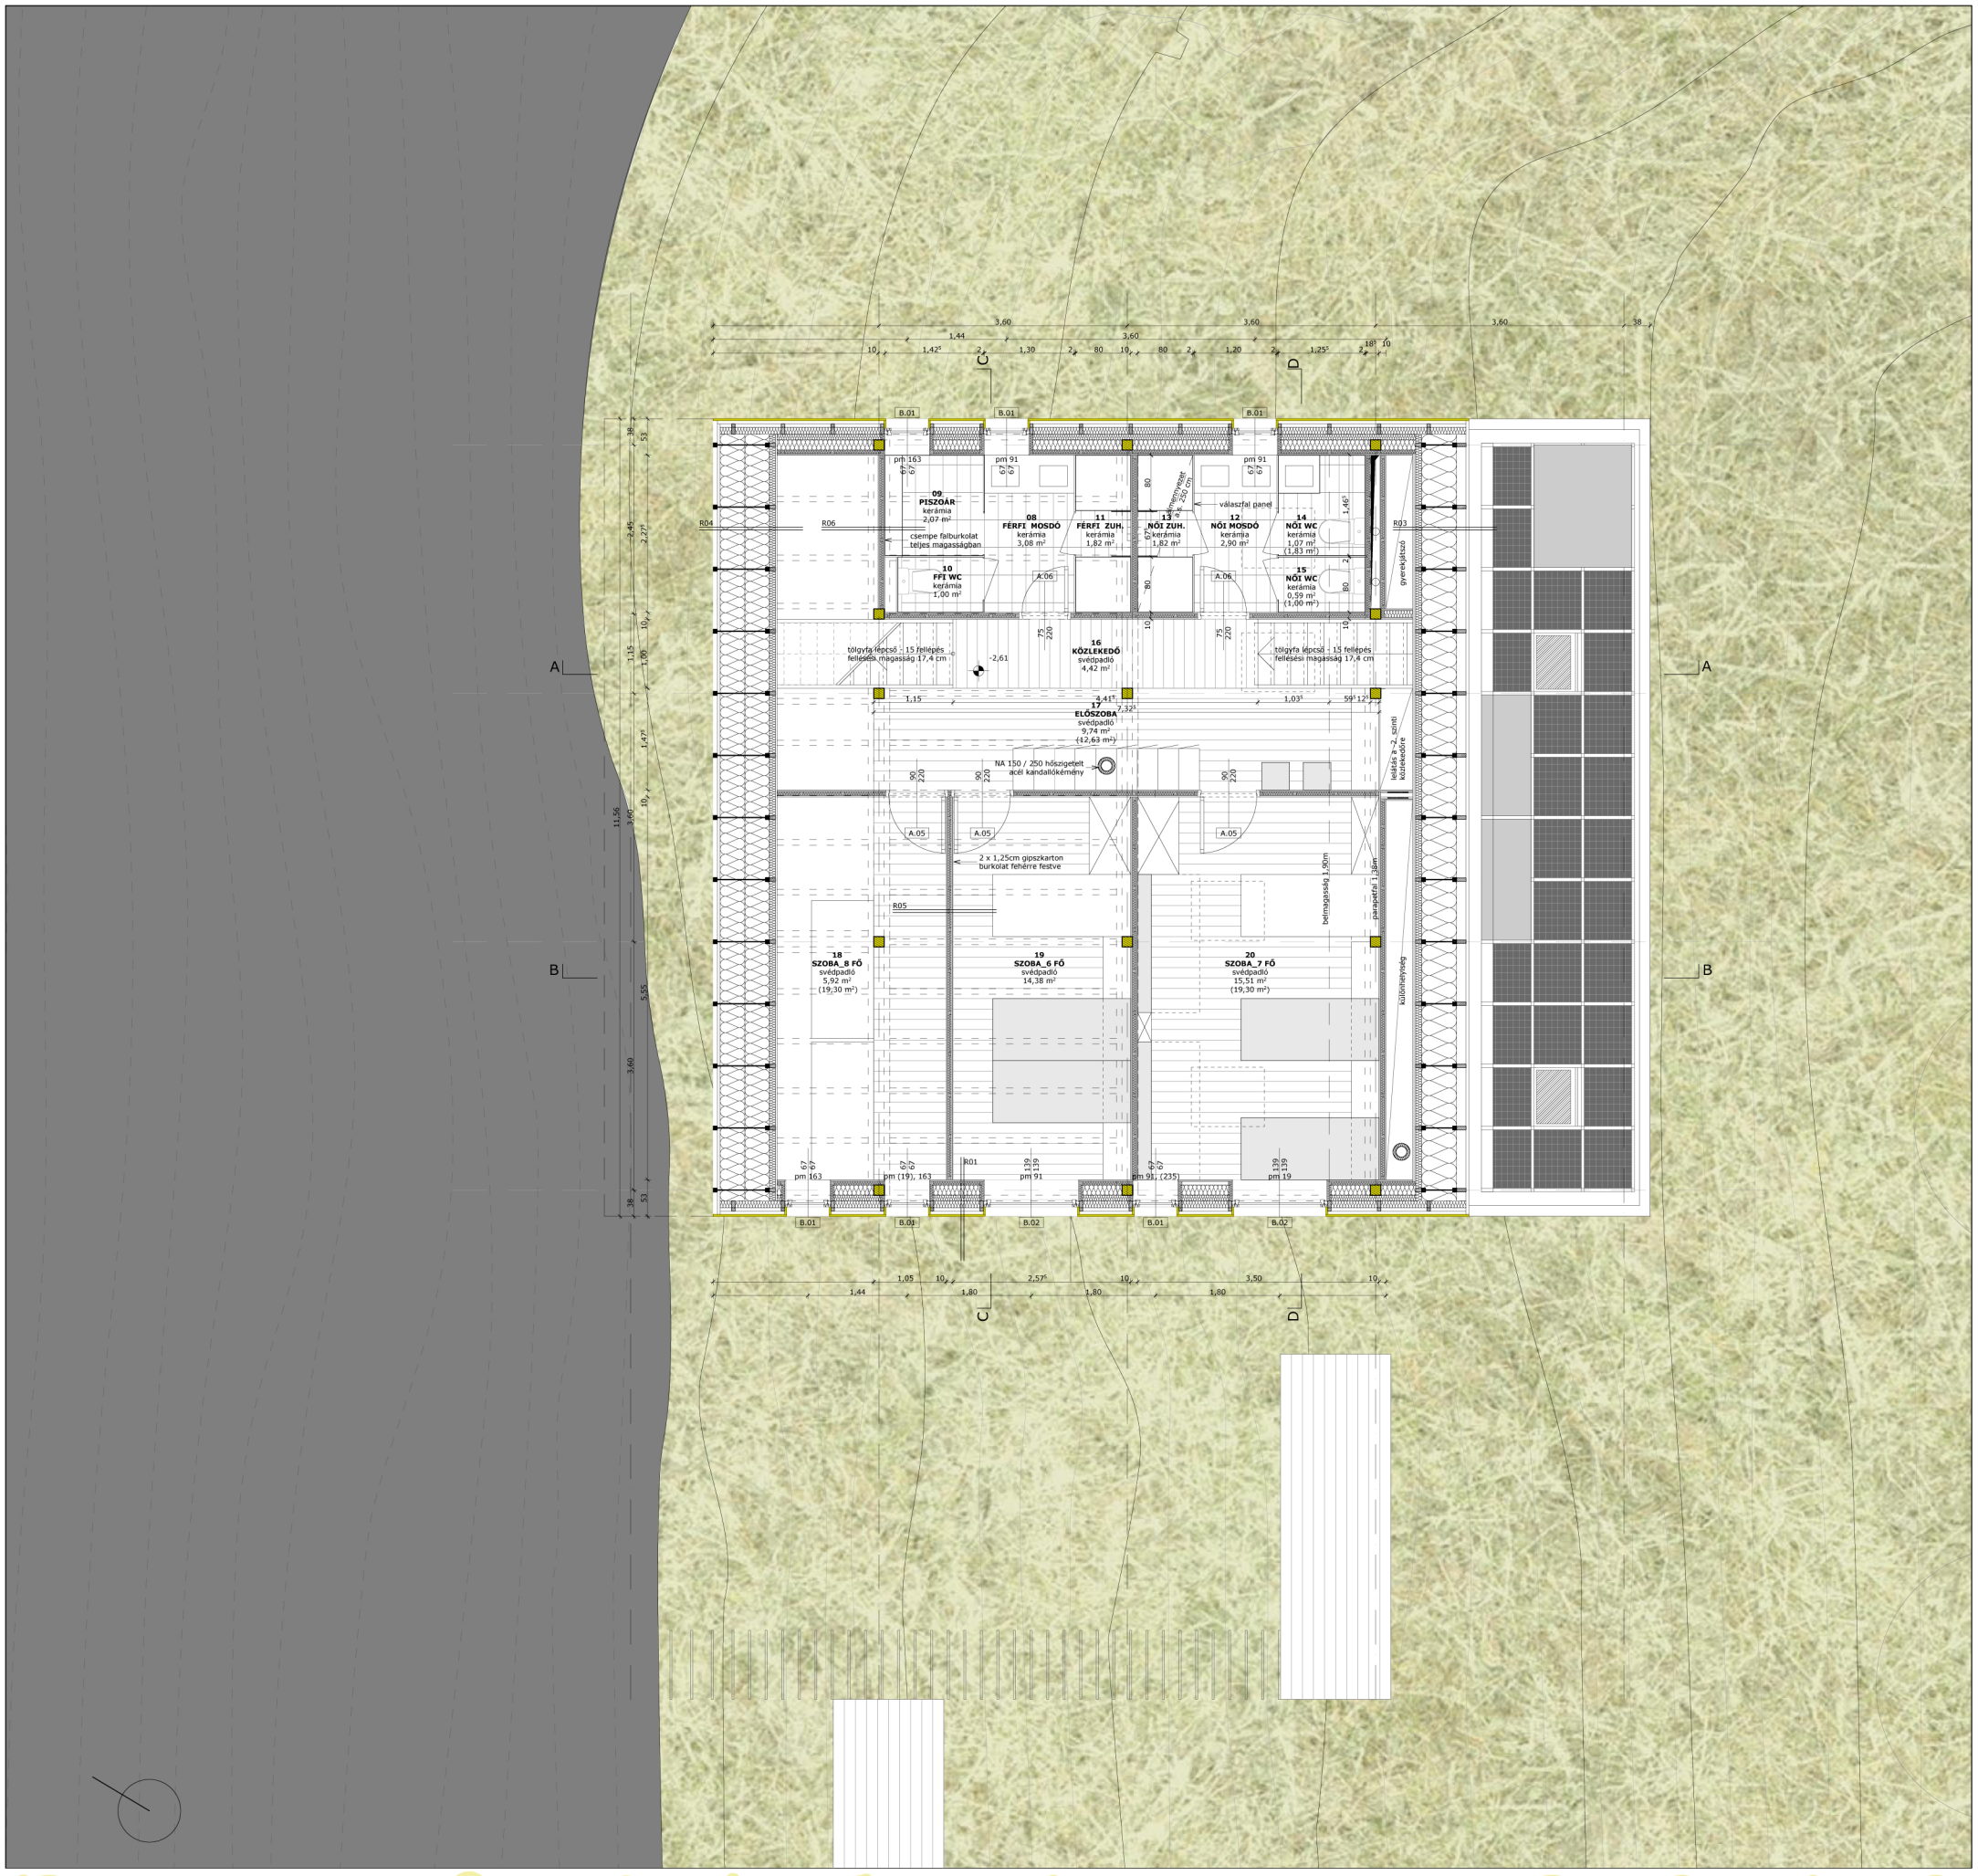

SIKET VANDA DIPLOMATERVE

NAGY-MÁNA TURISTAHÁZ A BÖRZSÖNY KÖZEPÉN

-1. SZINT ALAPRAJZA

M 1:100

6. LAP

DIPLOMATERV - 2010