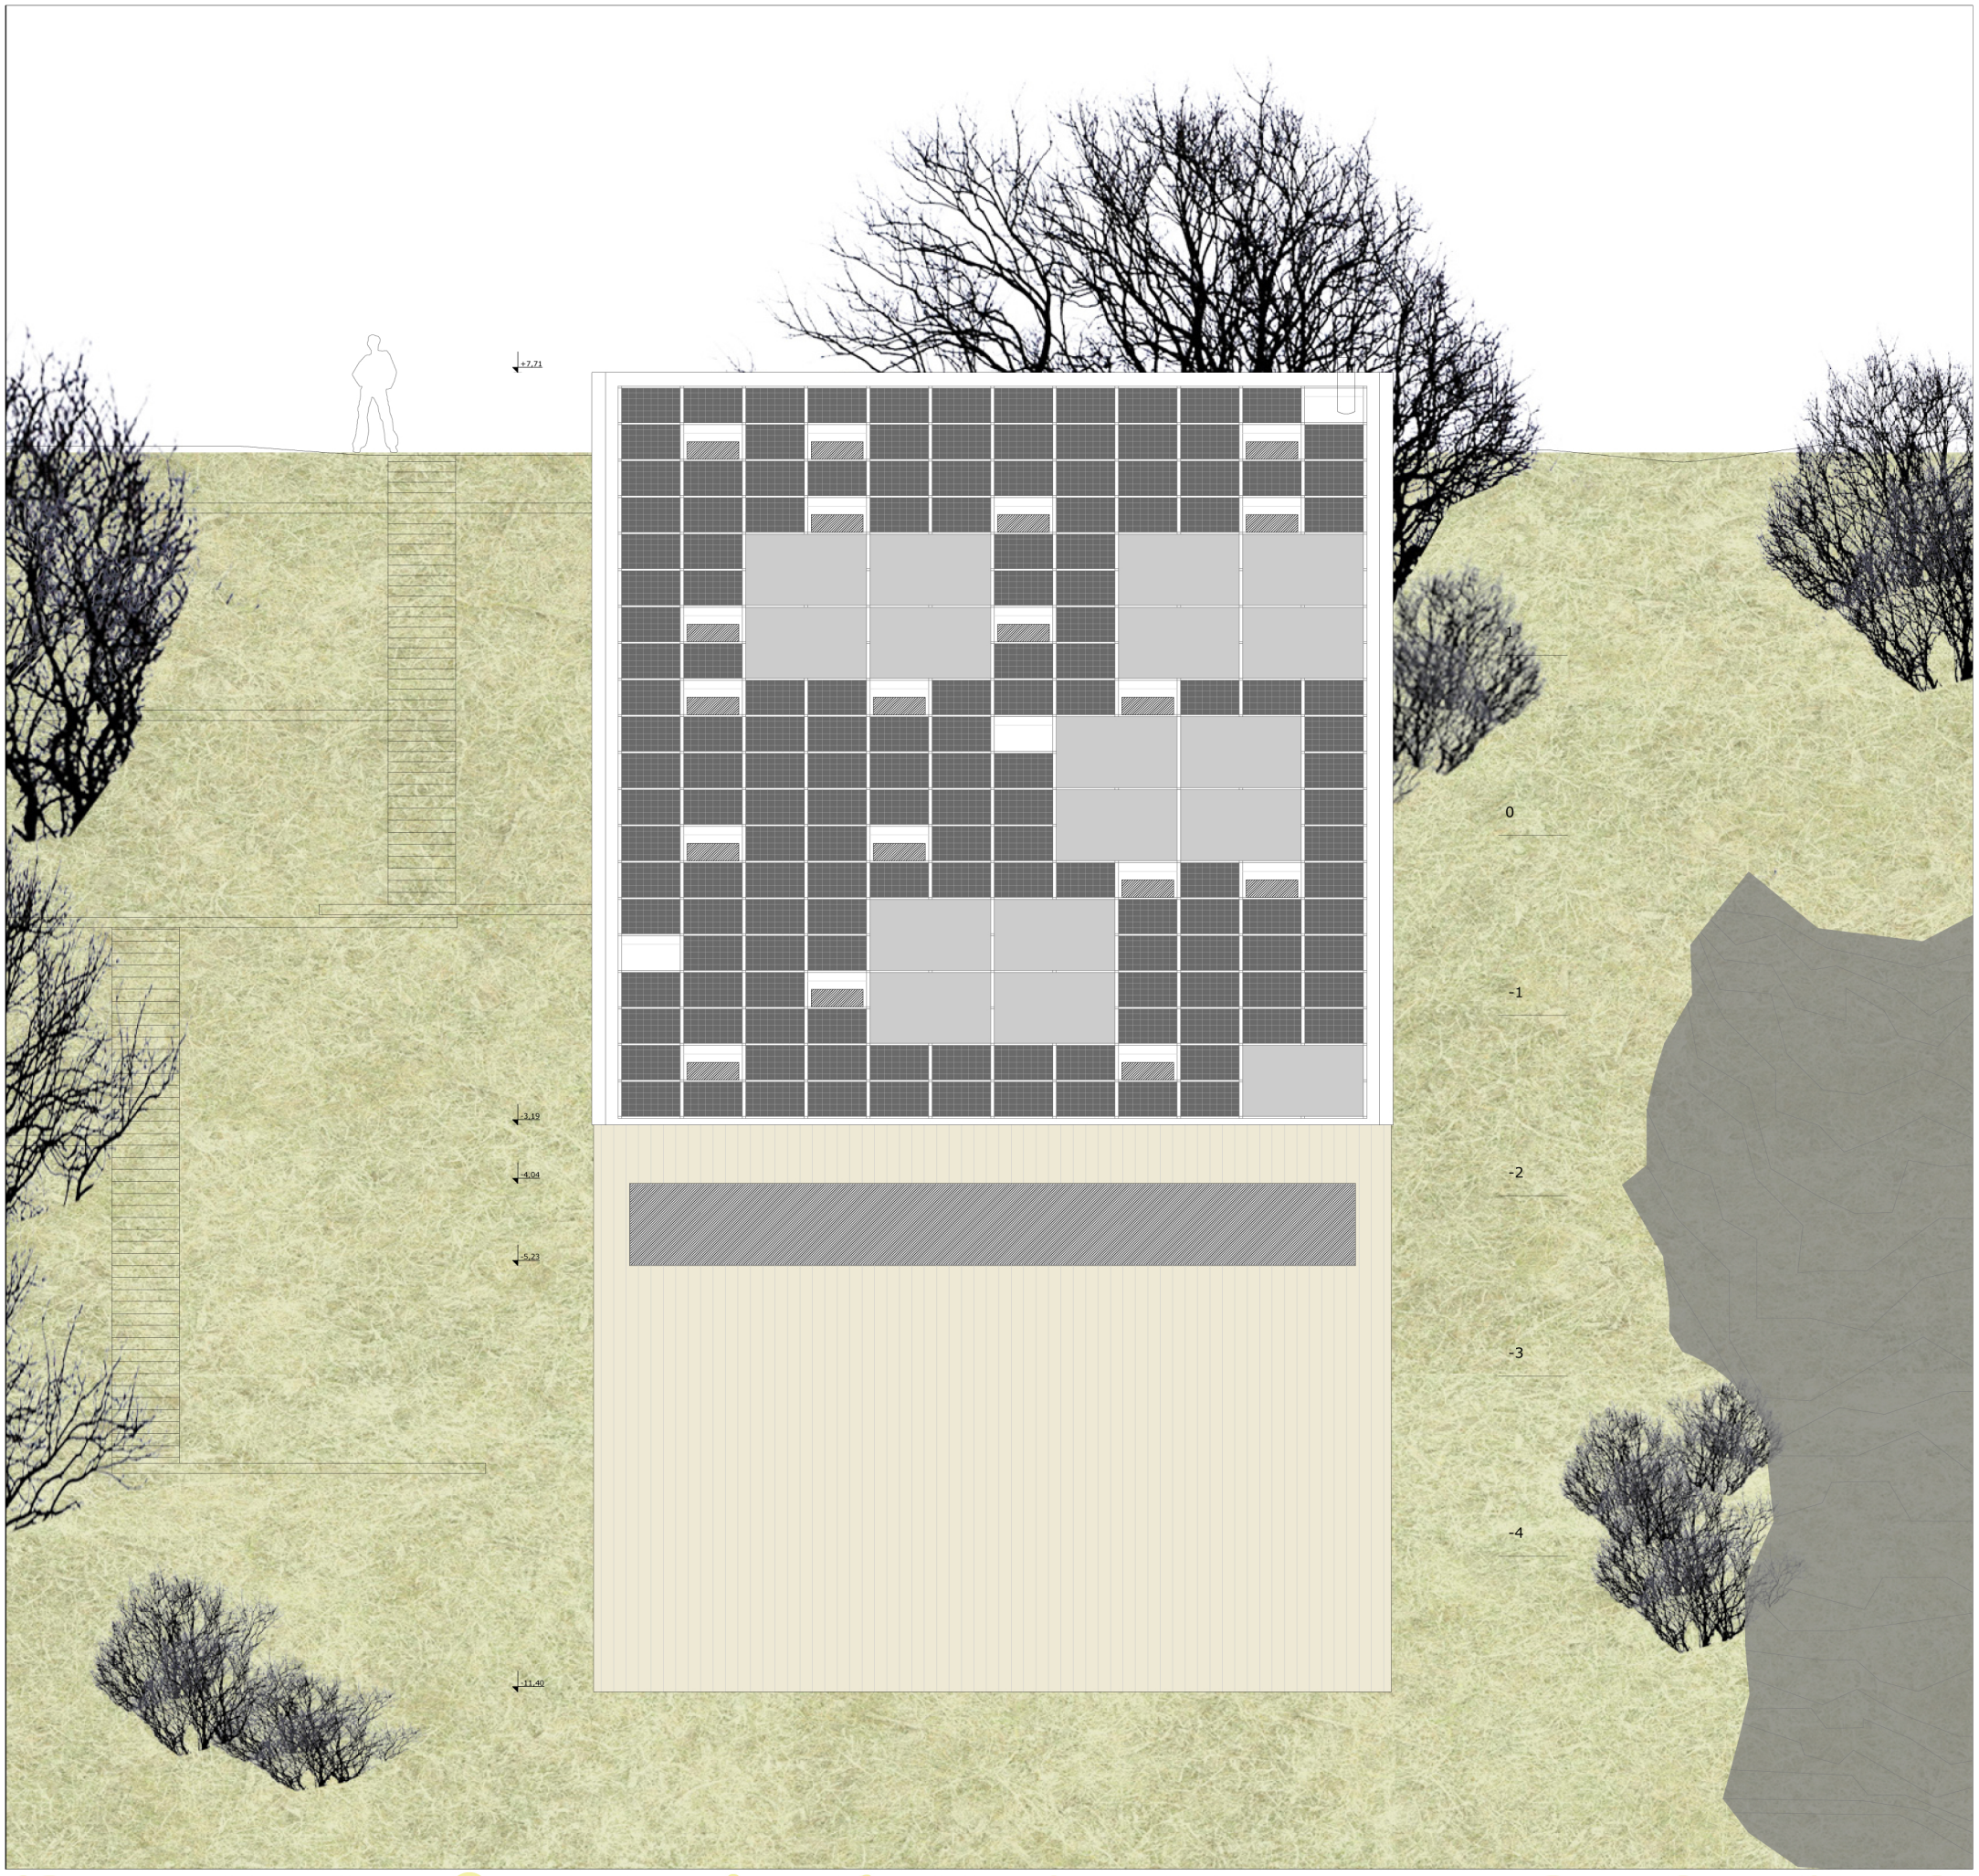

SIKET VANDA DIPLOMATERVE
NAGY-MÁNA TURISTAHÁZ A BÖRZSÖNY KÖZEPÉN

DÉLKELETI HOMLOKZAT
M 1:100

DIPLOMATERV - 2010

14. LAP