


WARD MÁRIA ÁLTALÁNOS ISKOLA ÉS GIMNÁZIUM

REKONSTRUKCIÓJA, ÉS BŐVÍTÉSE




Ward Mária Általános Iskola és Gimnázium rekonstrukciója, és bővítése vezető tervező: **Keller Ferenc**
építészek: Láris Barnabás-Fialovszky T.-Félix Zs., Sólyom B.-Hönnich R, **Építész Stúdió Kft. (Cságoly F.)**


ALAGSOR

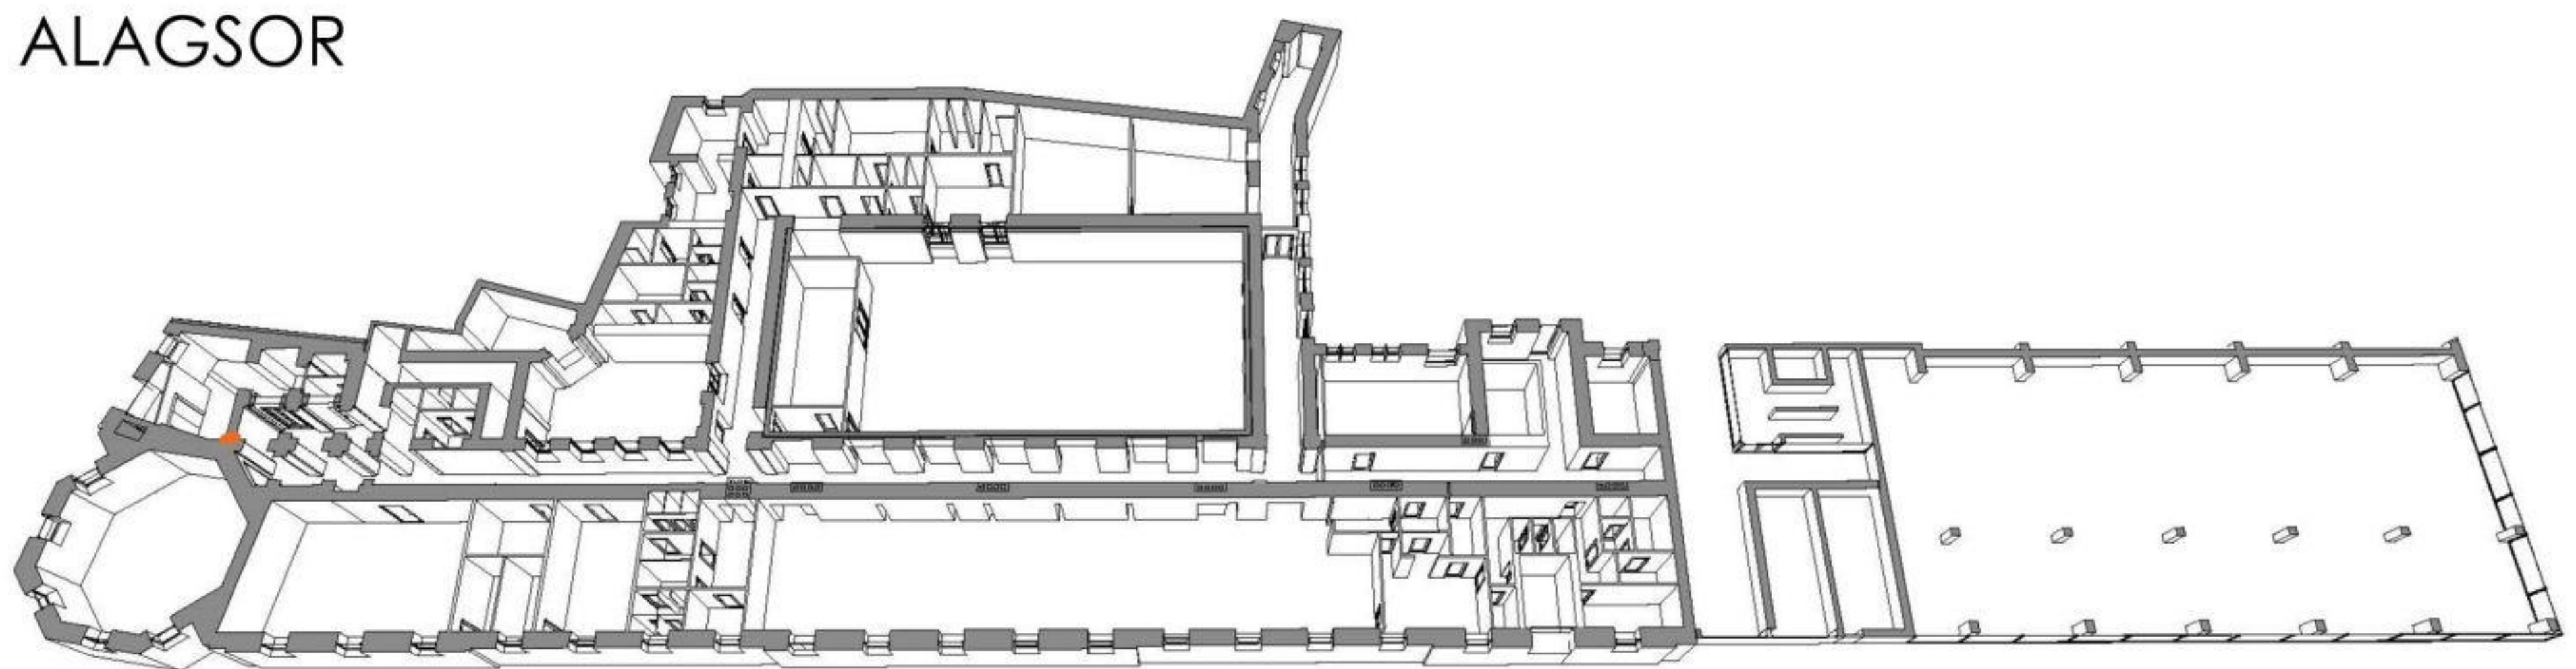


FÖLDSZINT

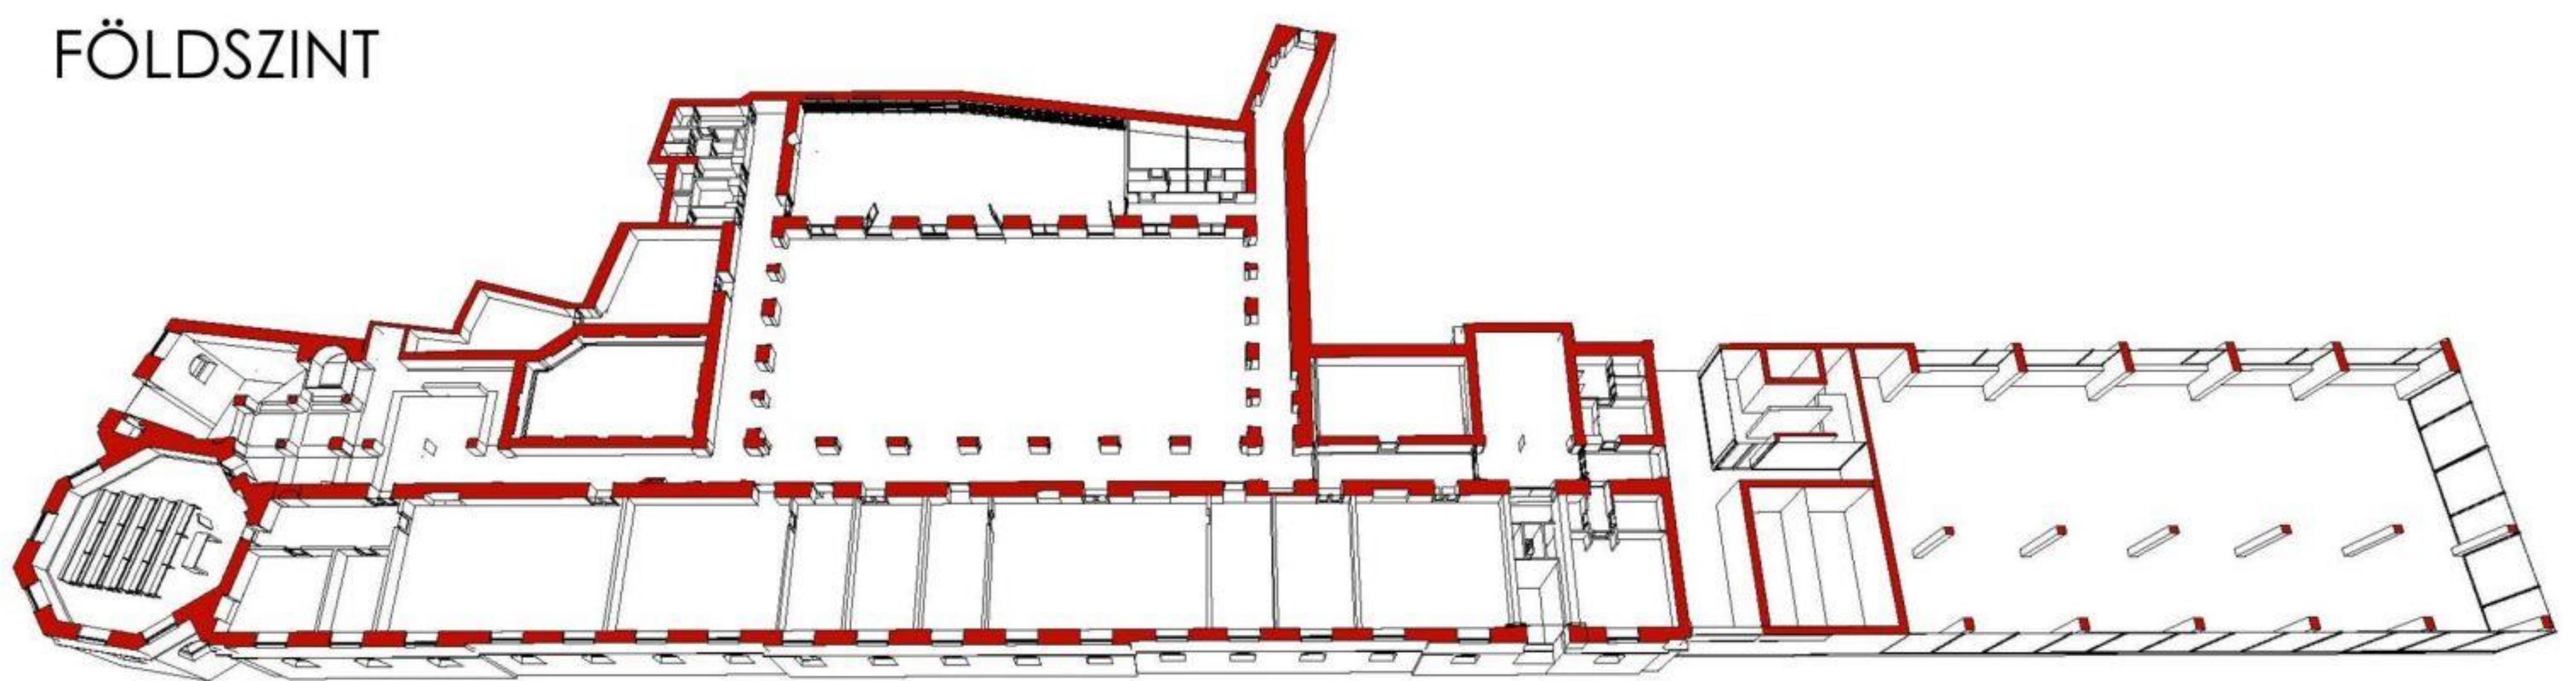


I. EMELET

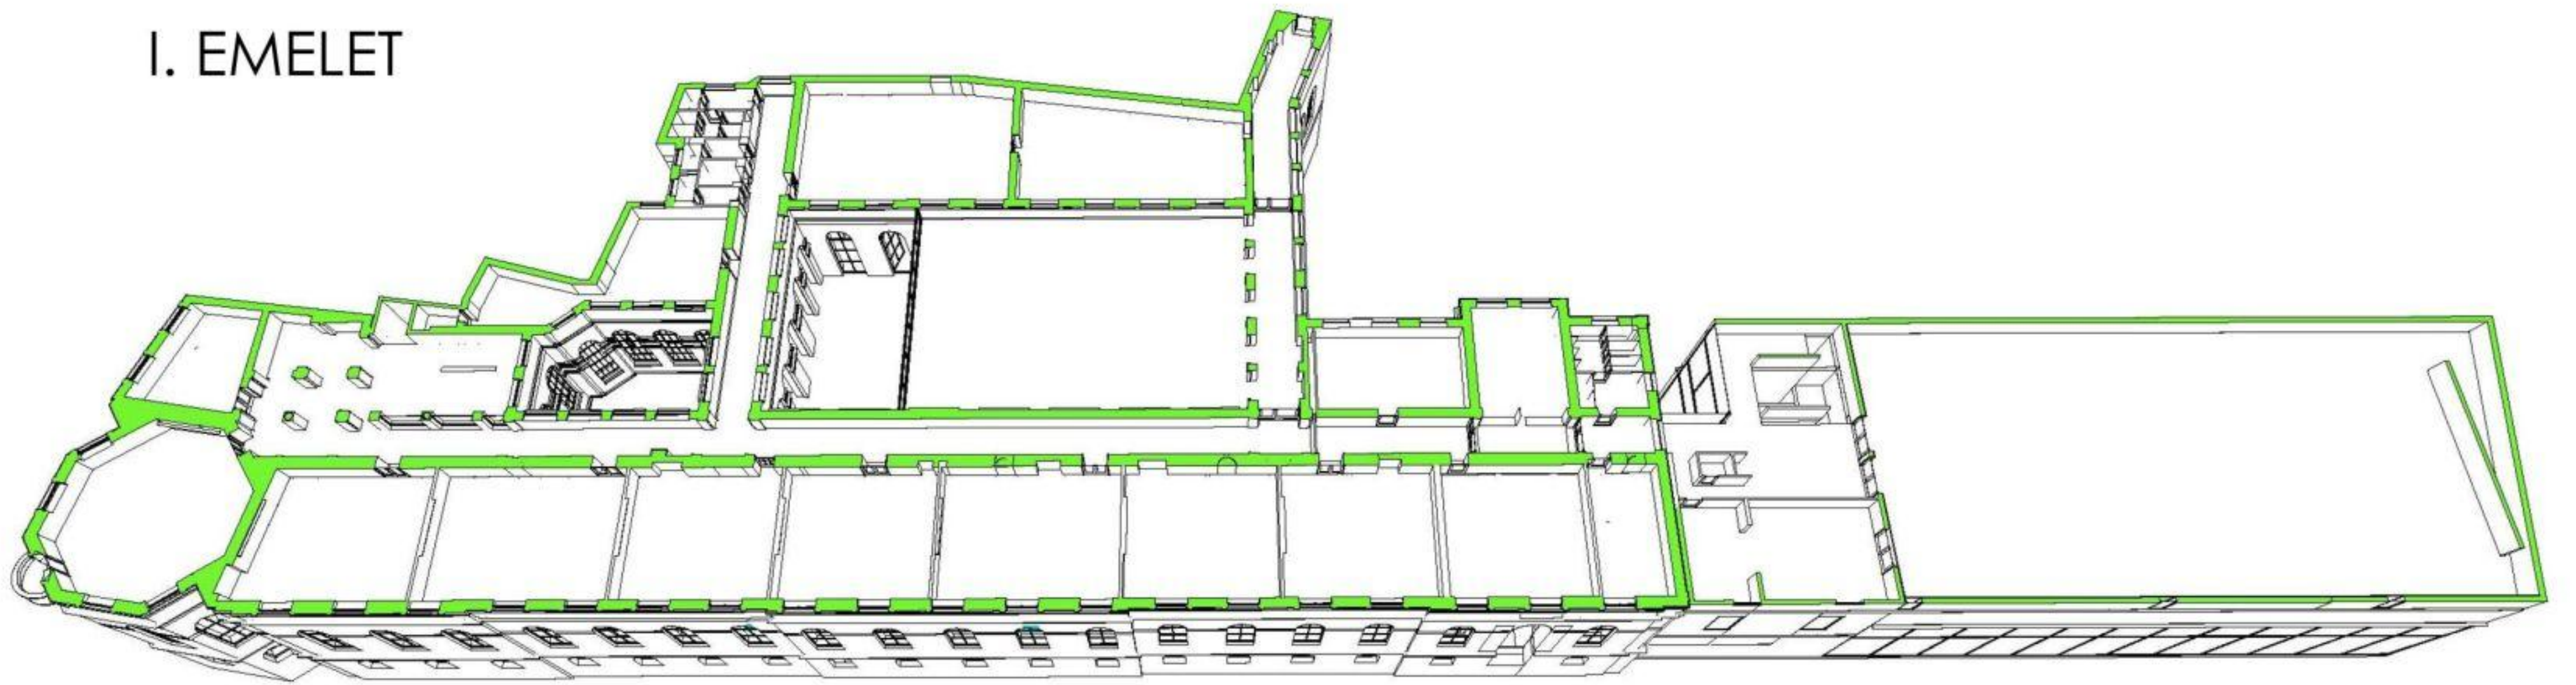


II. EMELET

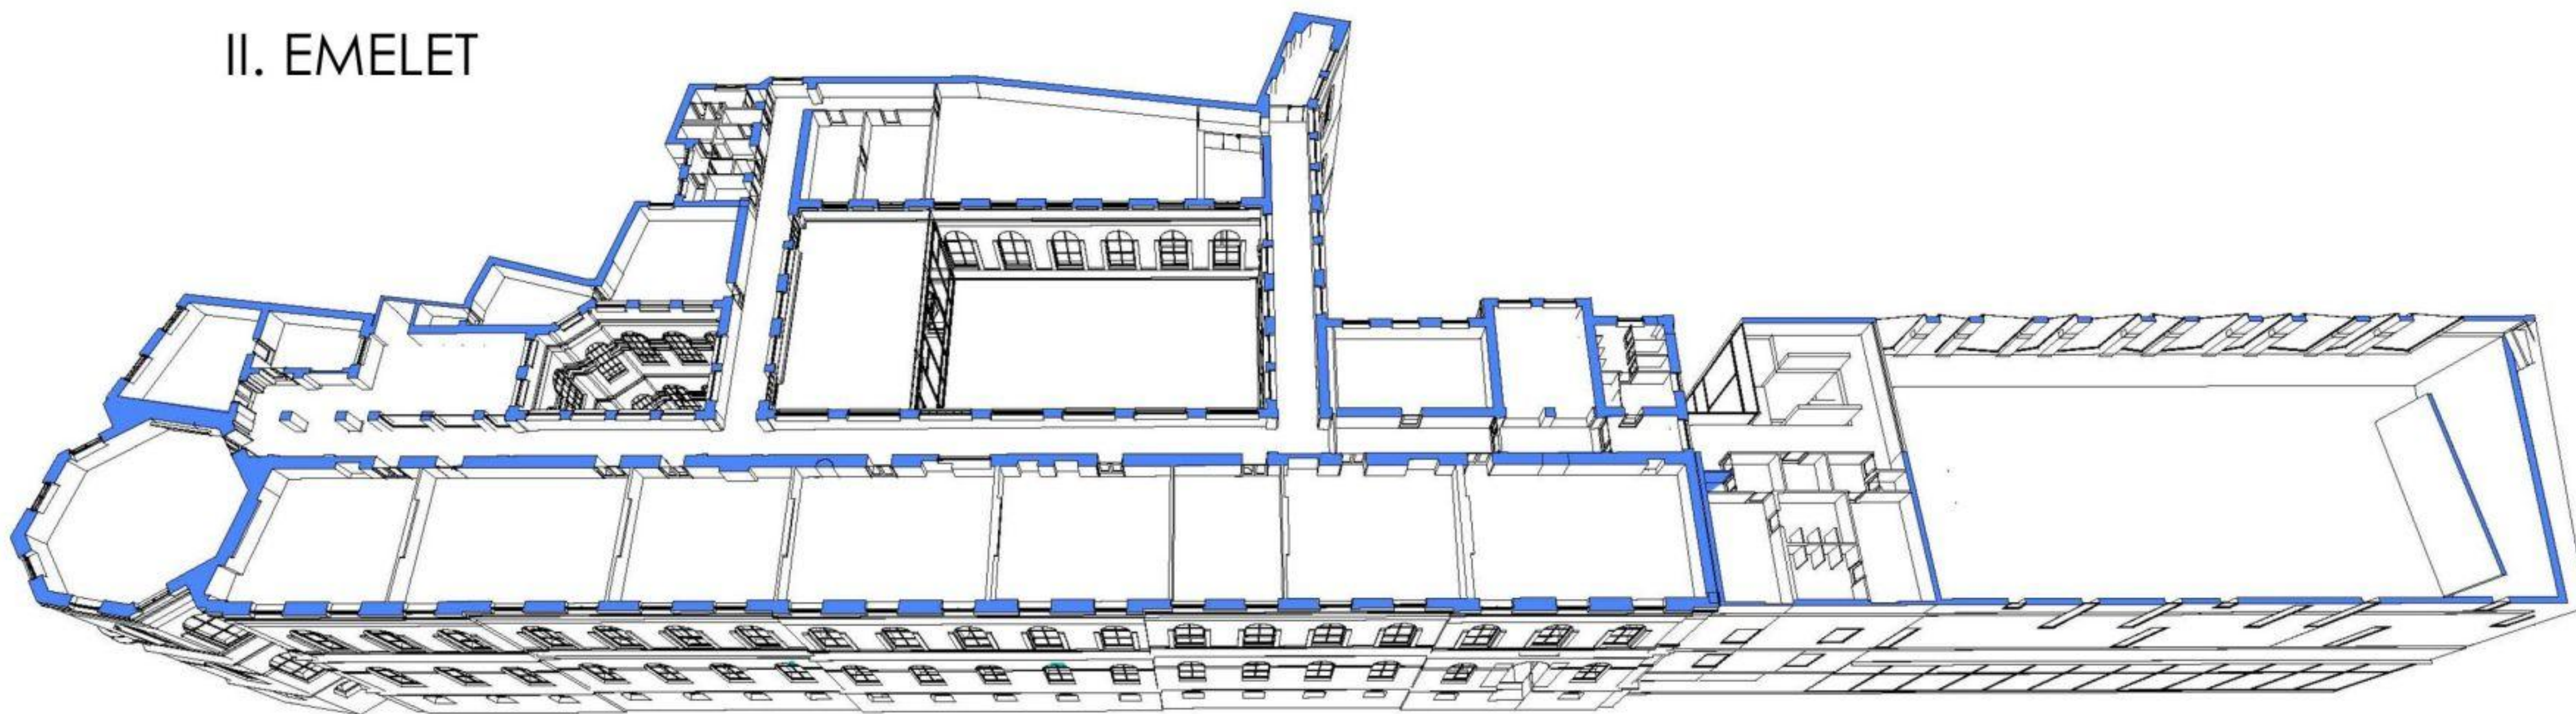


III. EMELET

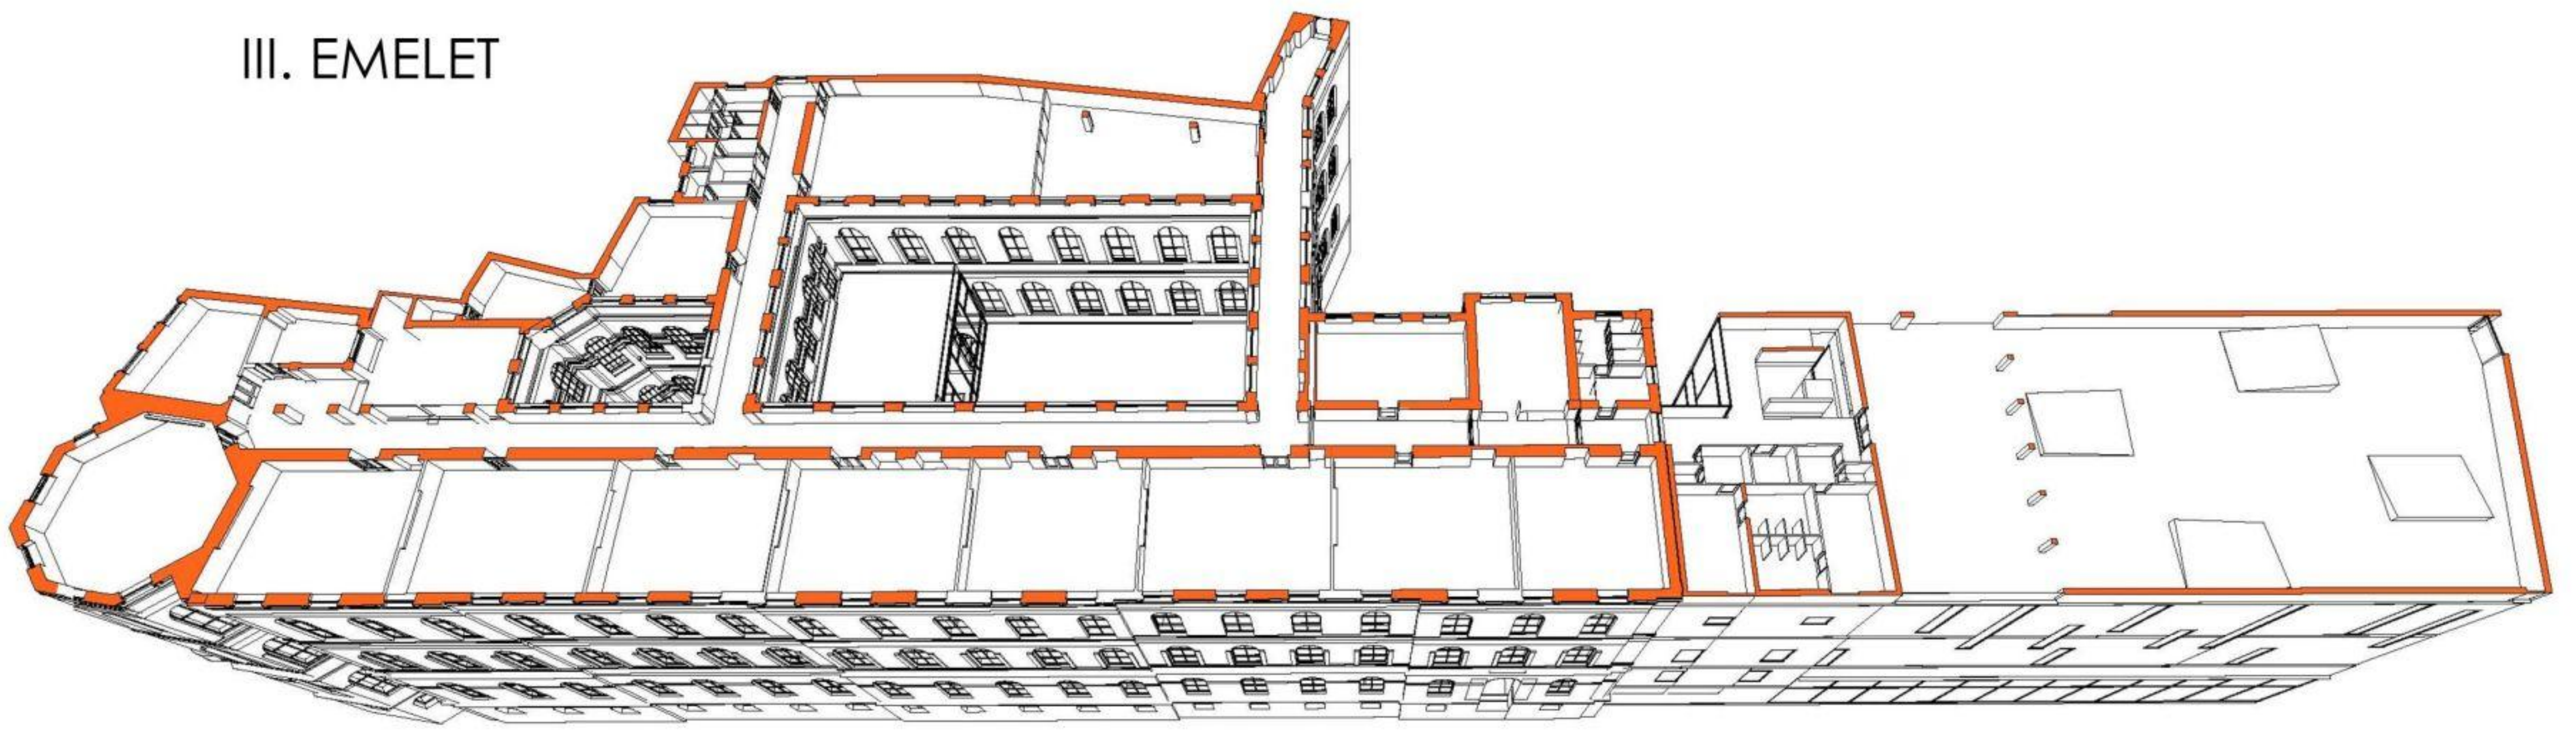


III. EMELET

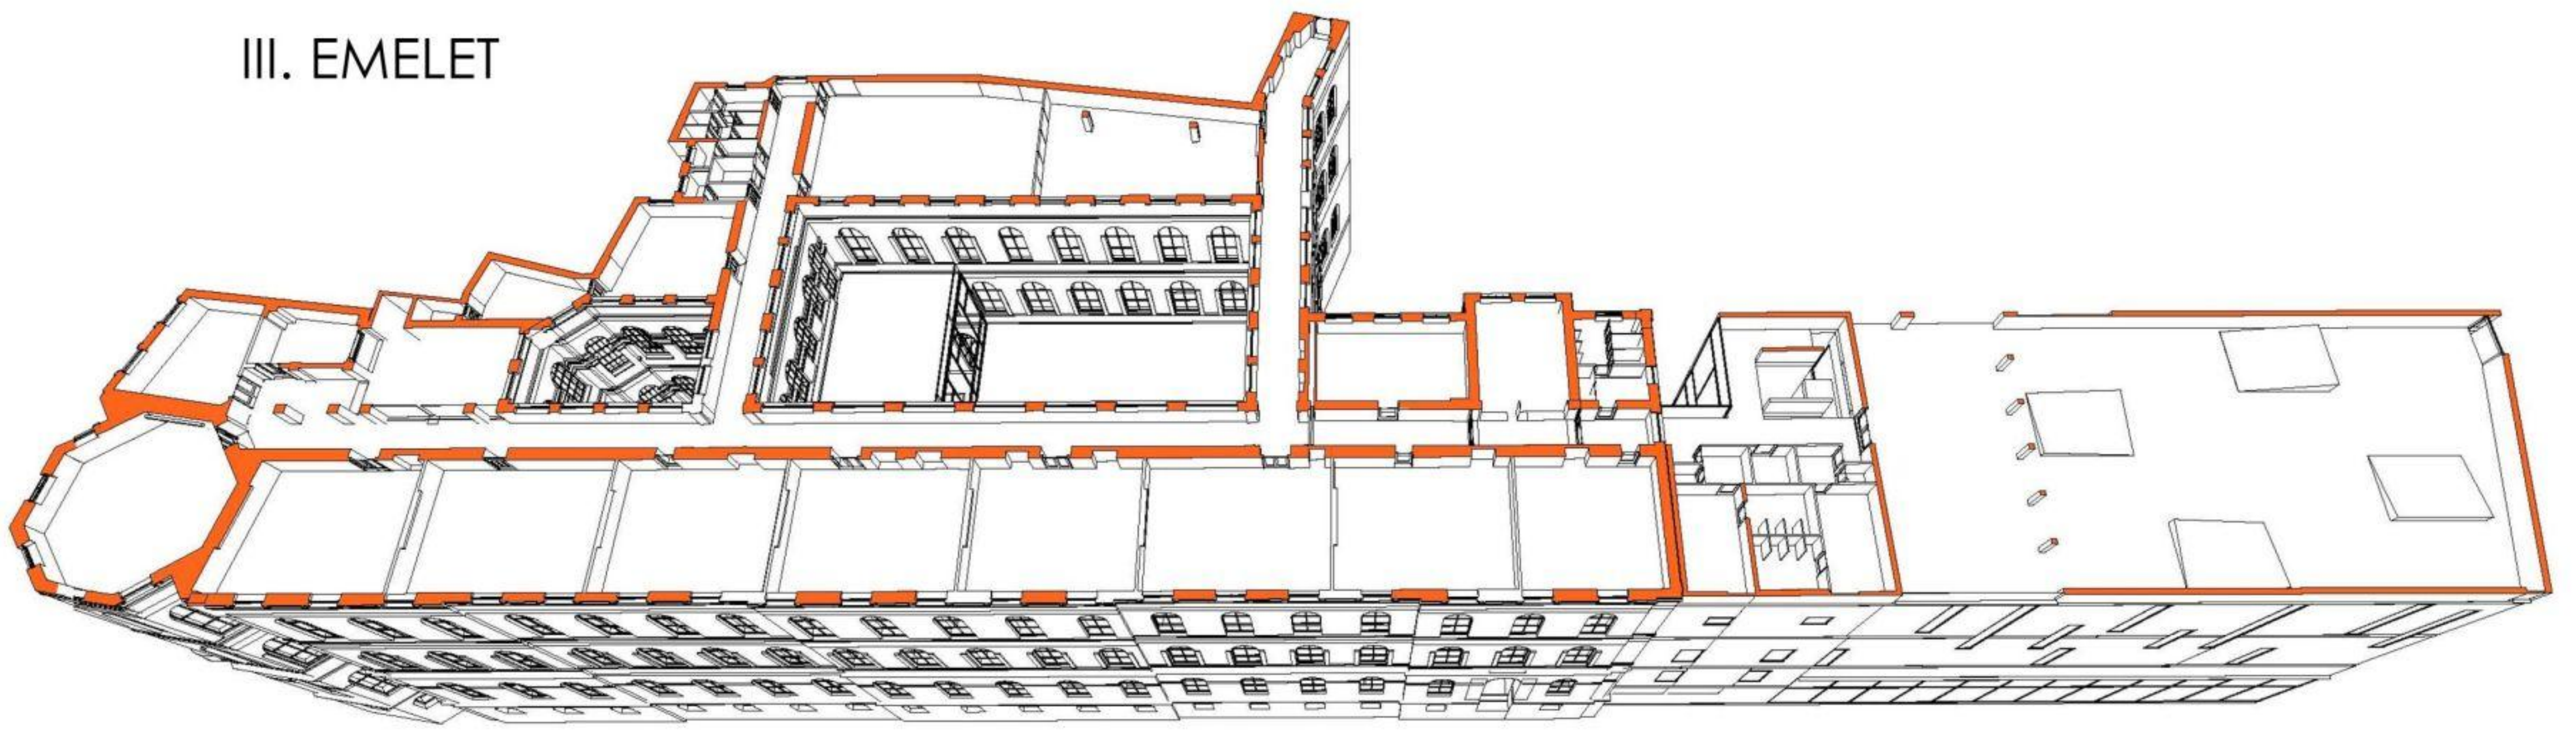


II. EMELET

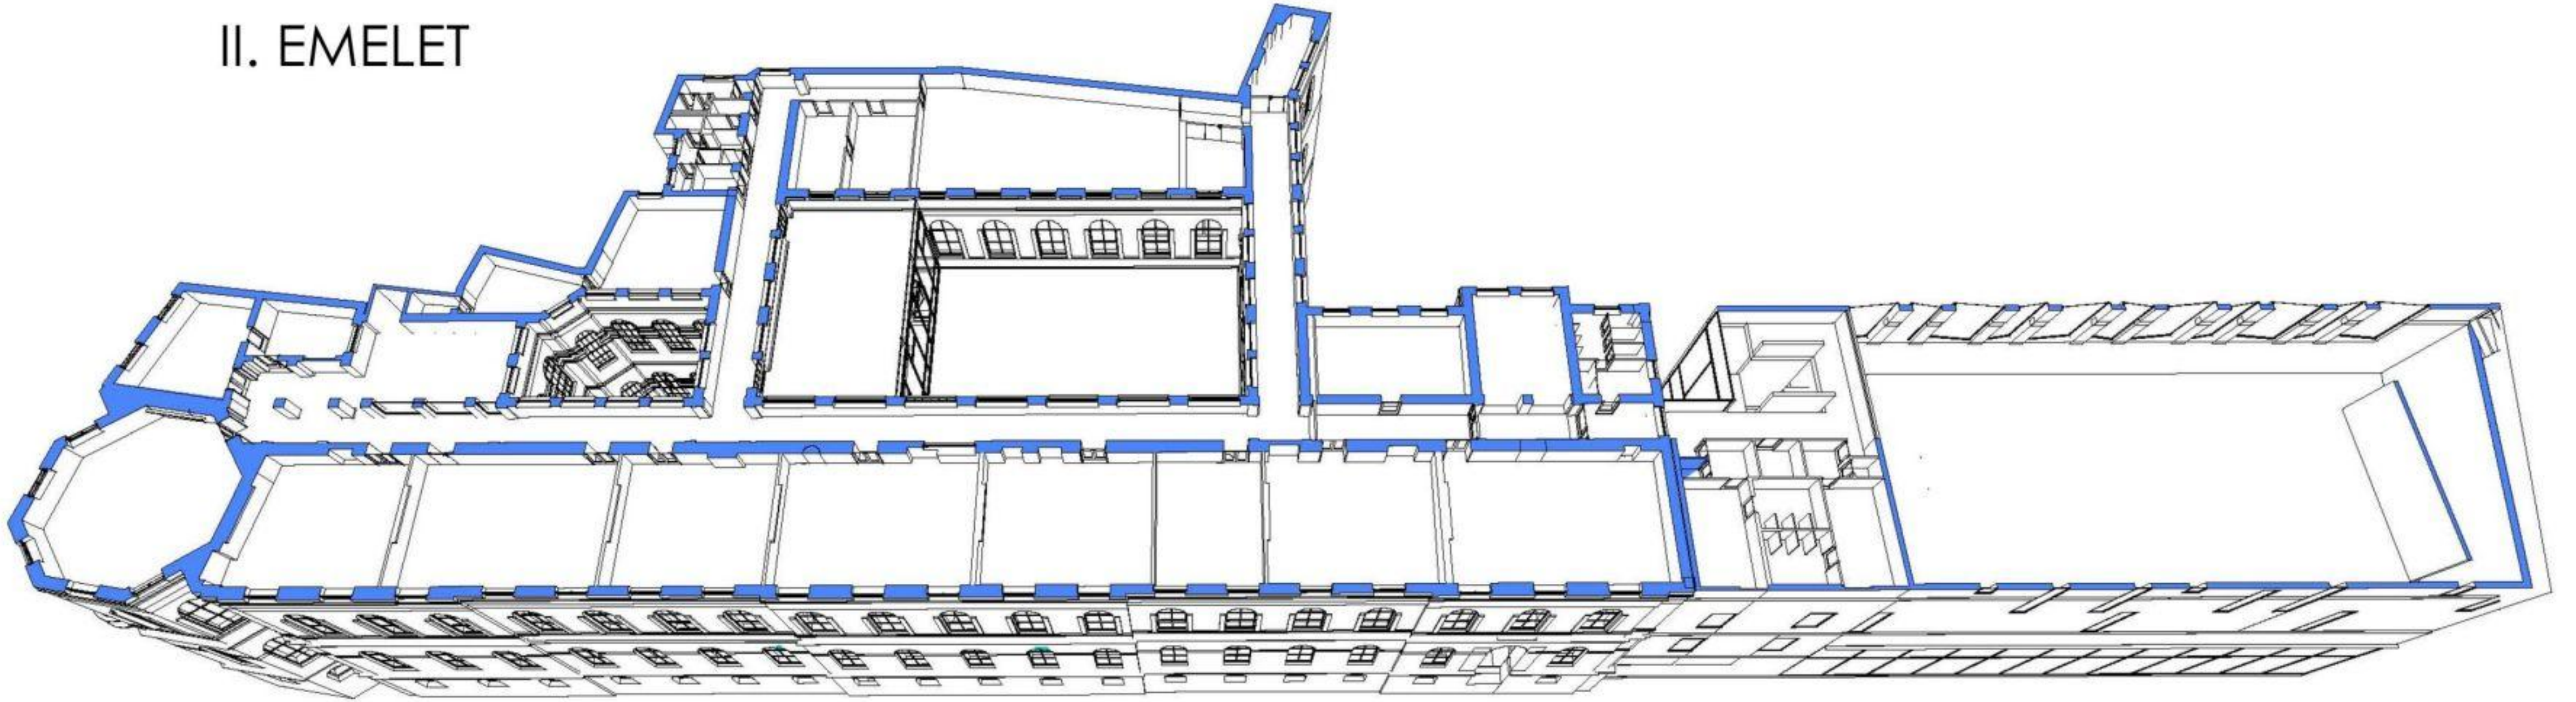


I. EMELET



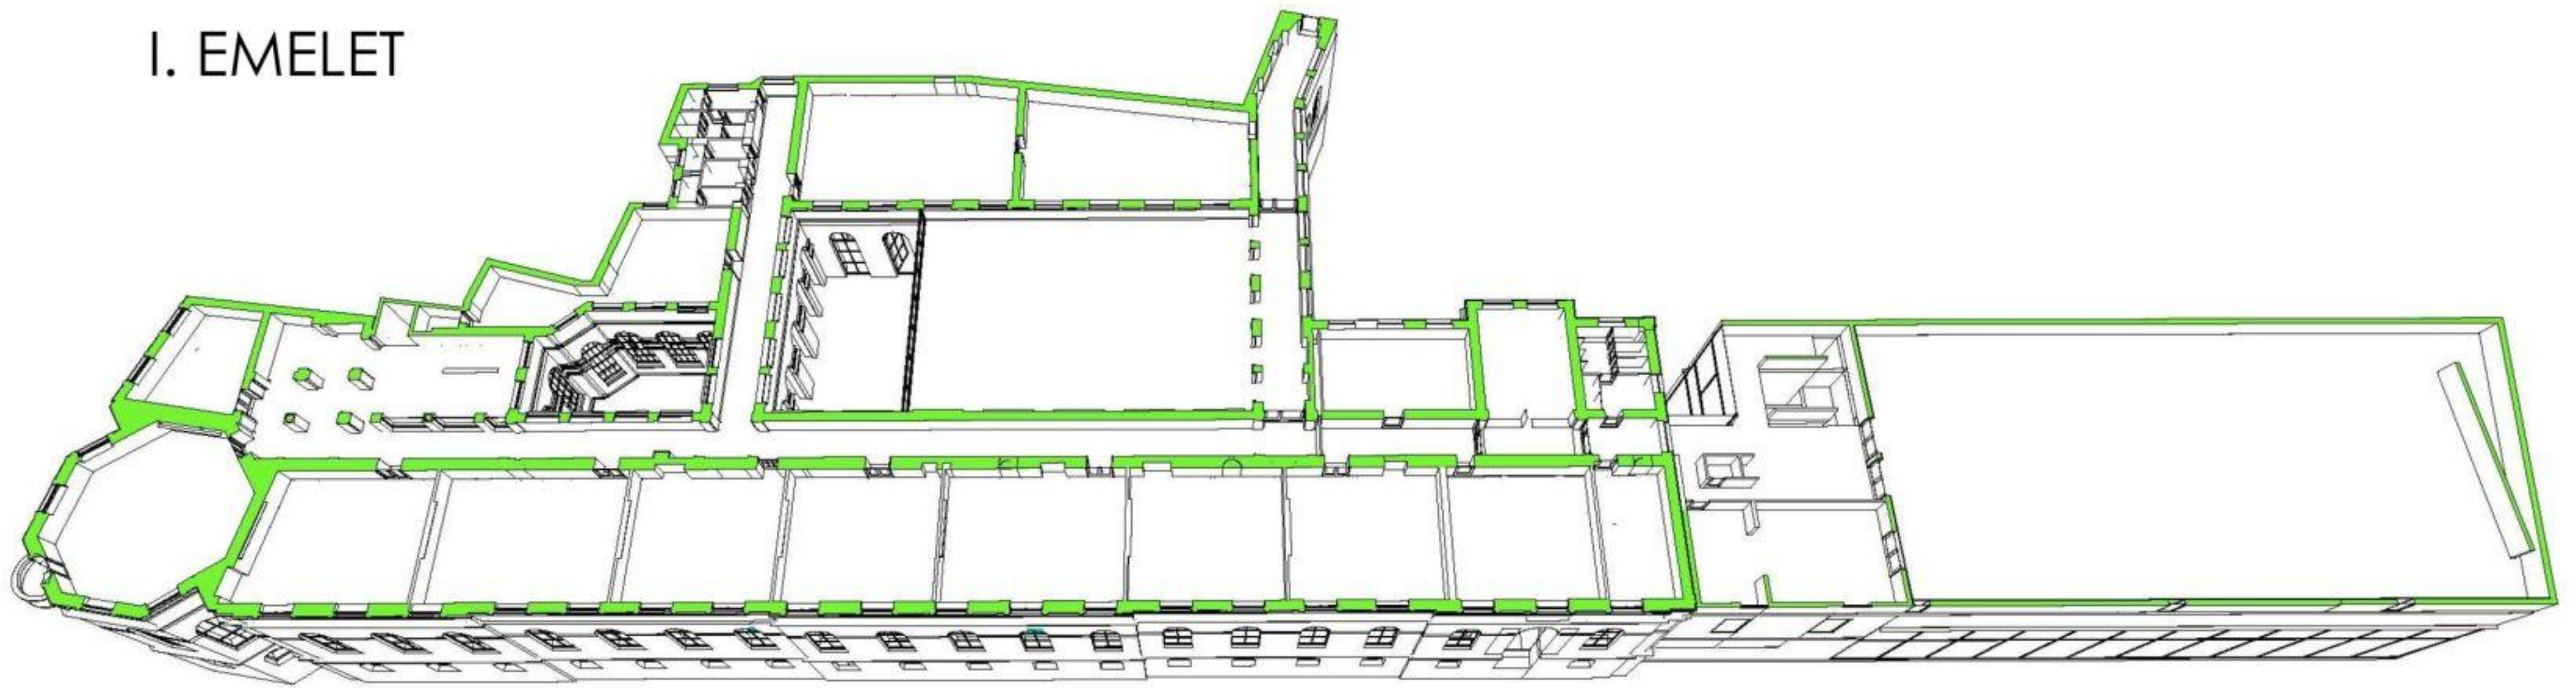


FÖLDSZINT


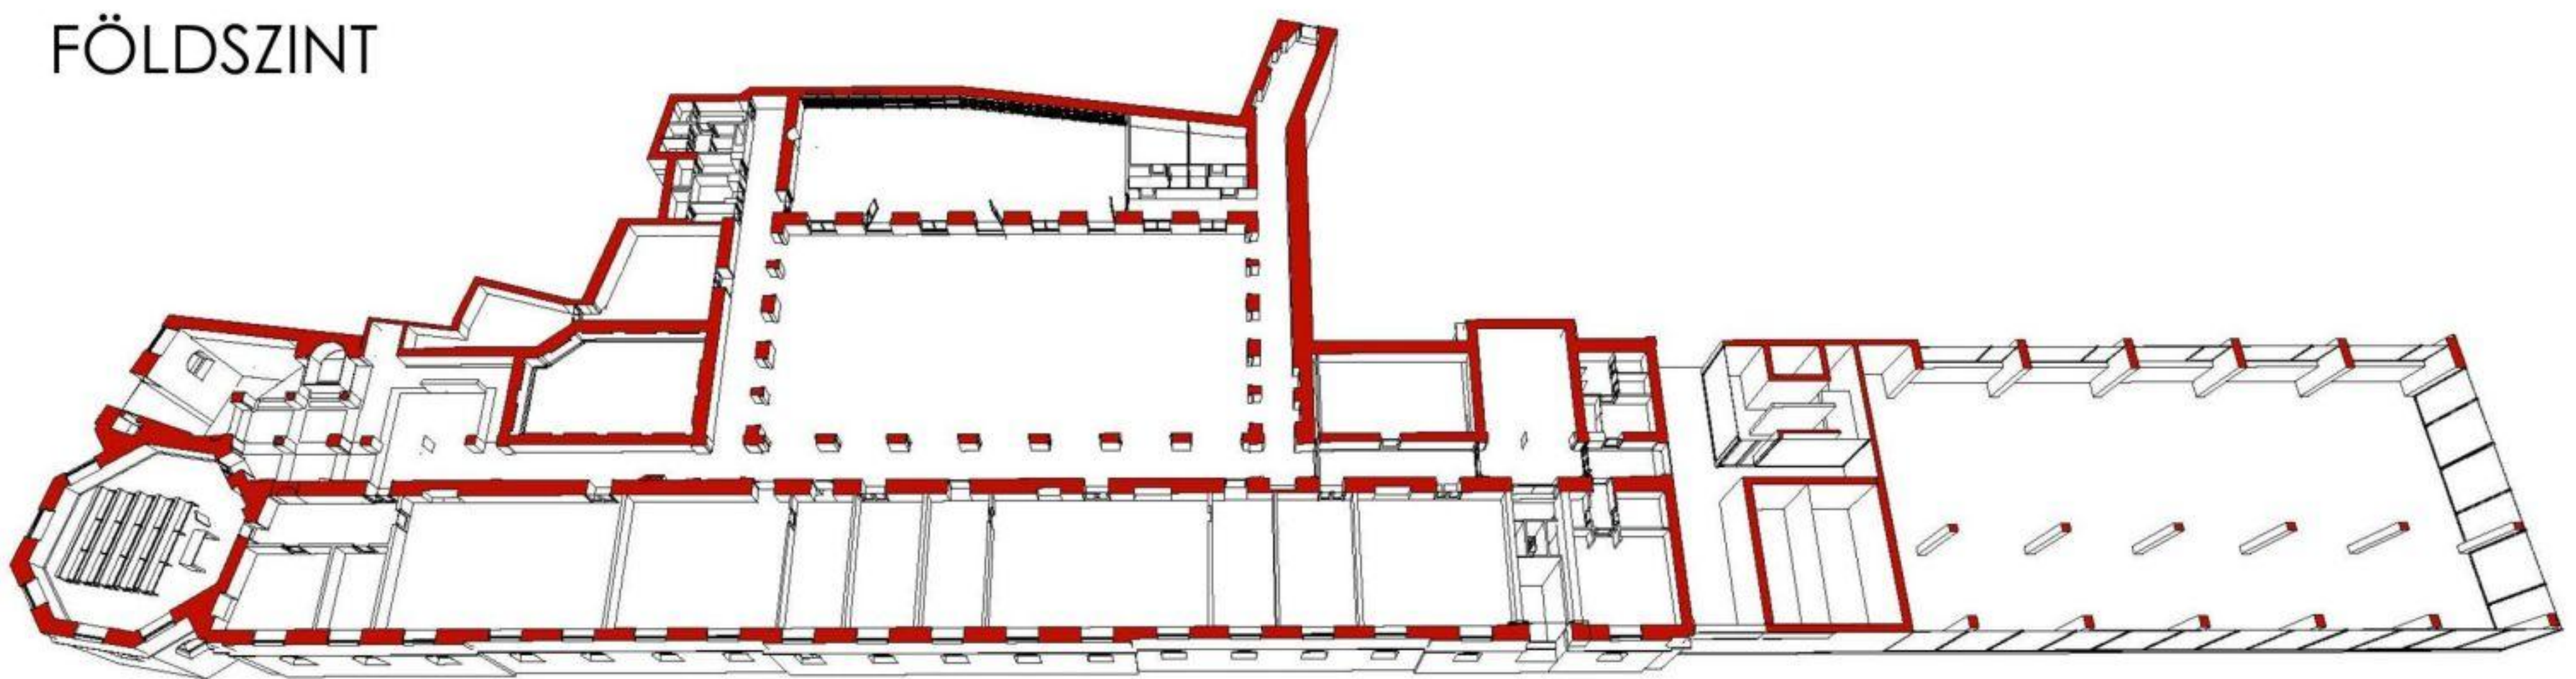




ALAGSOR

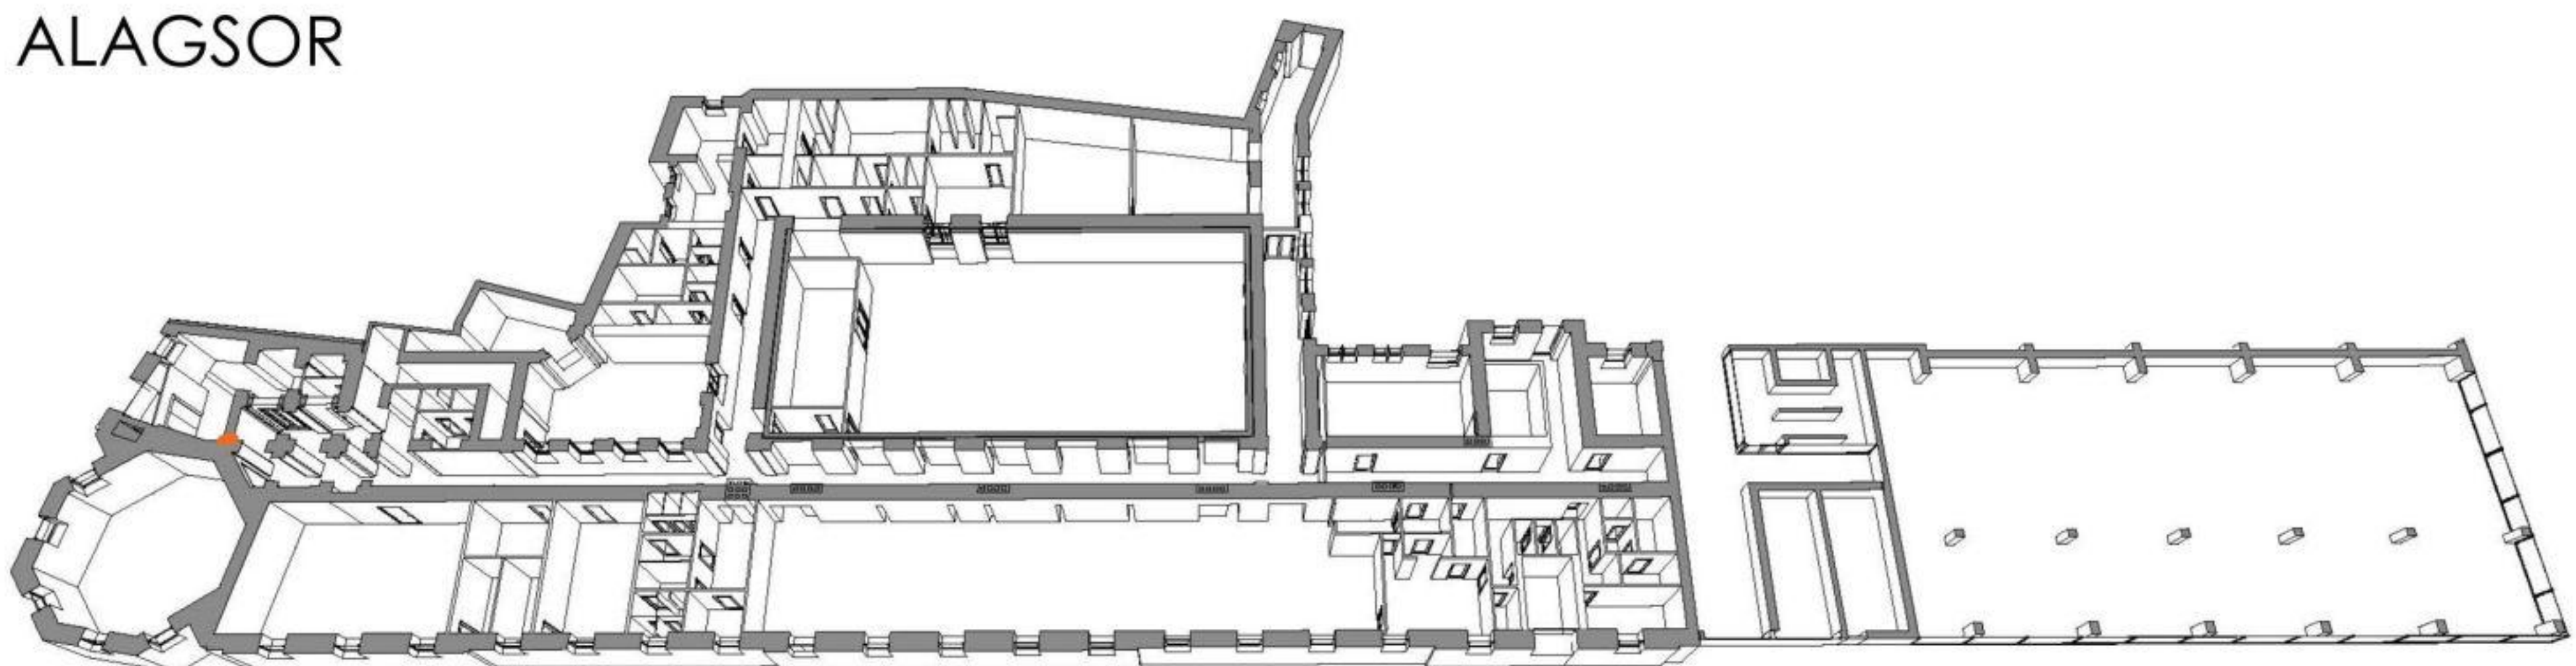

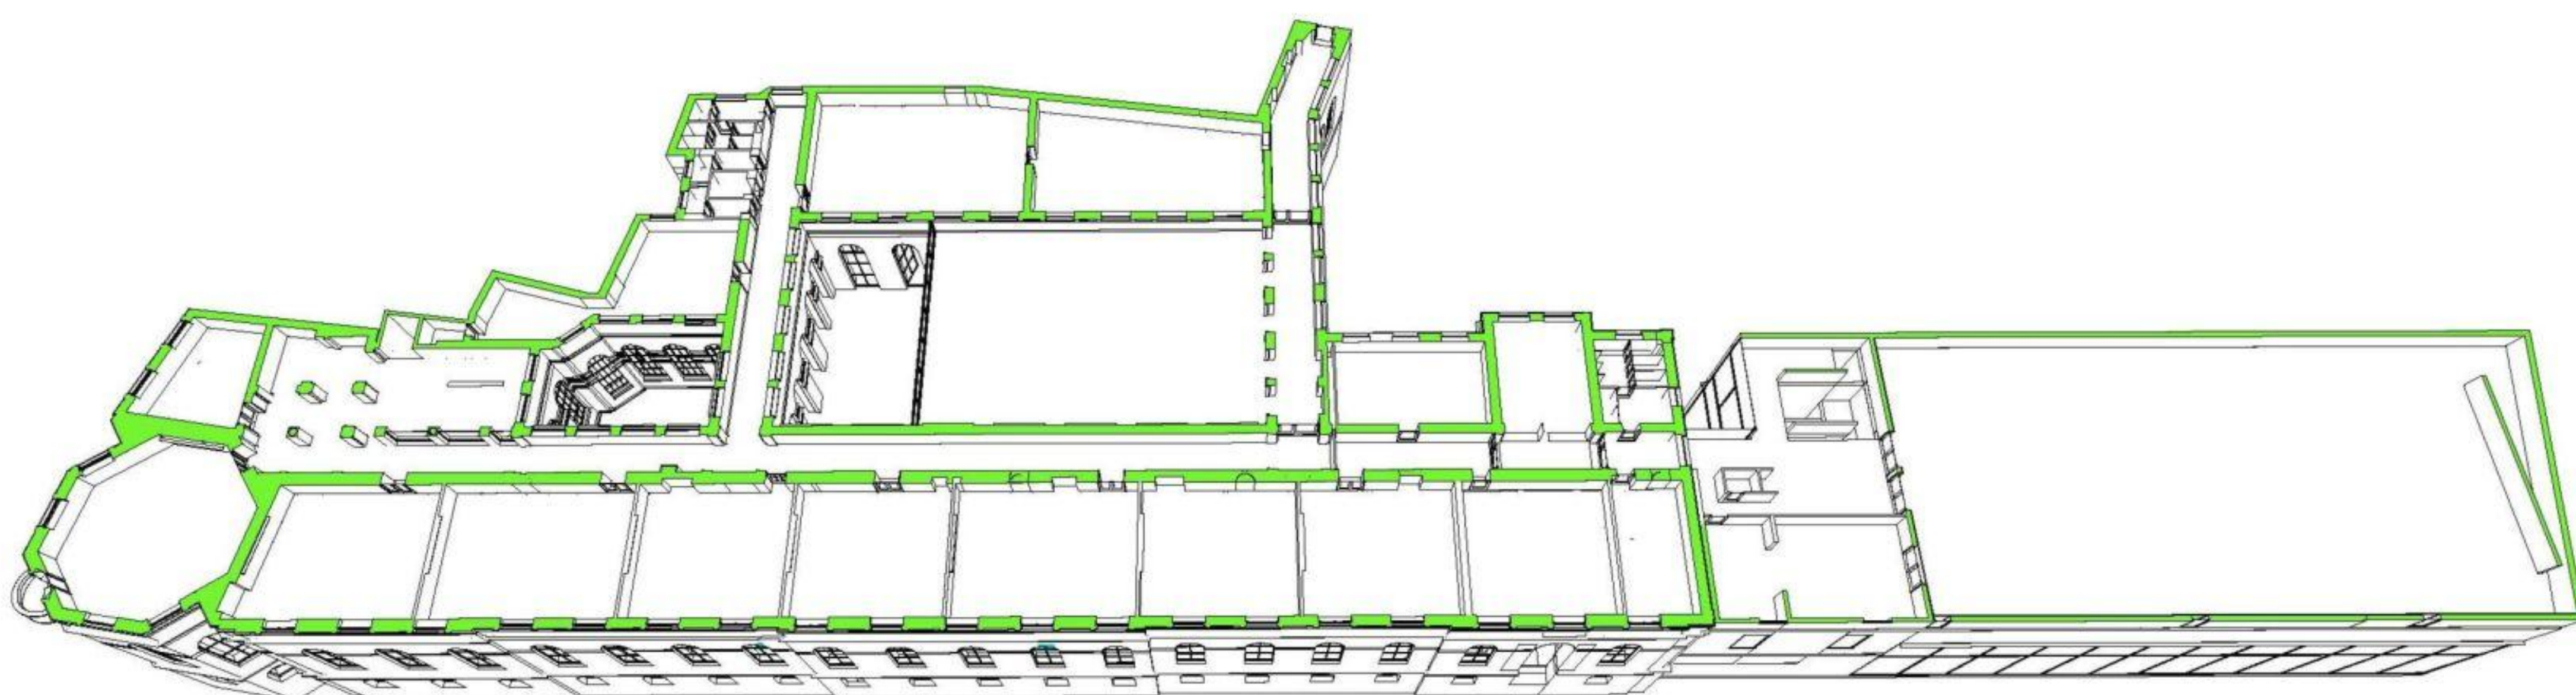
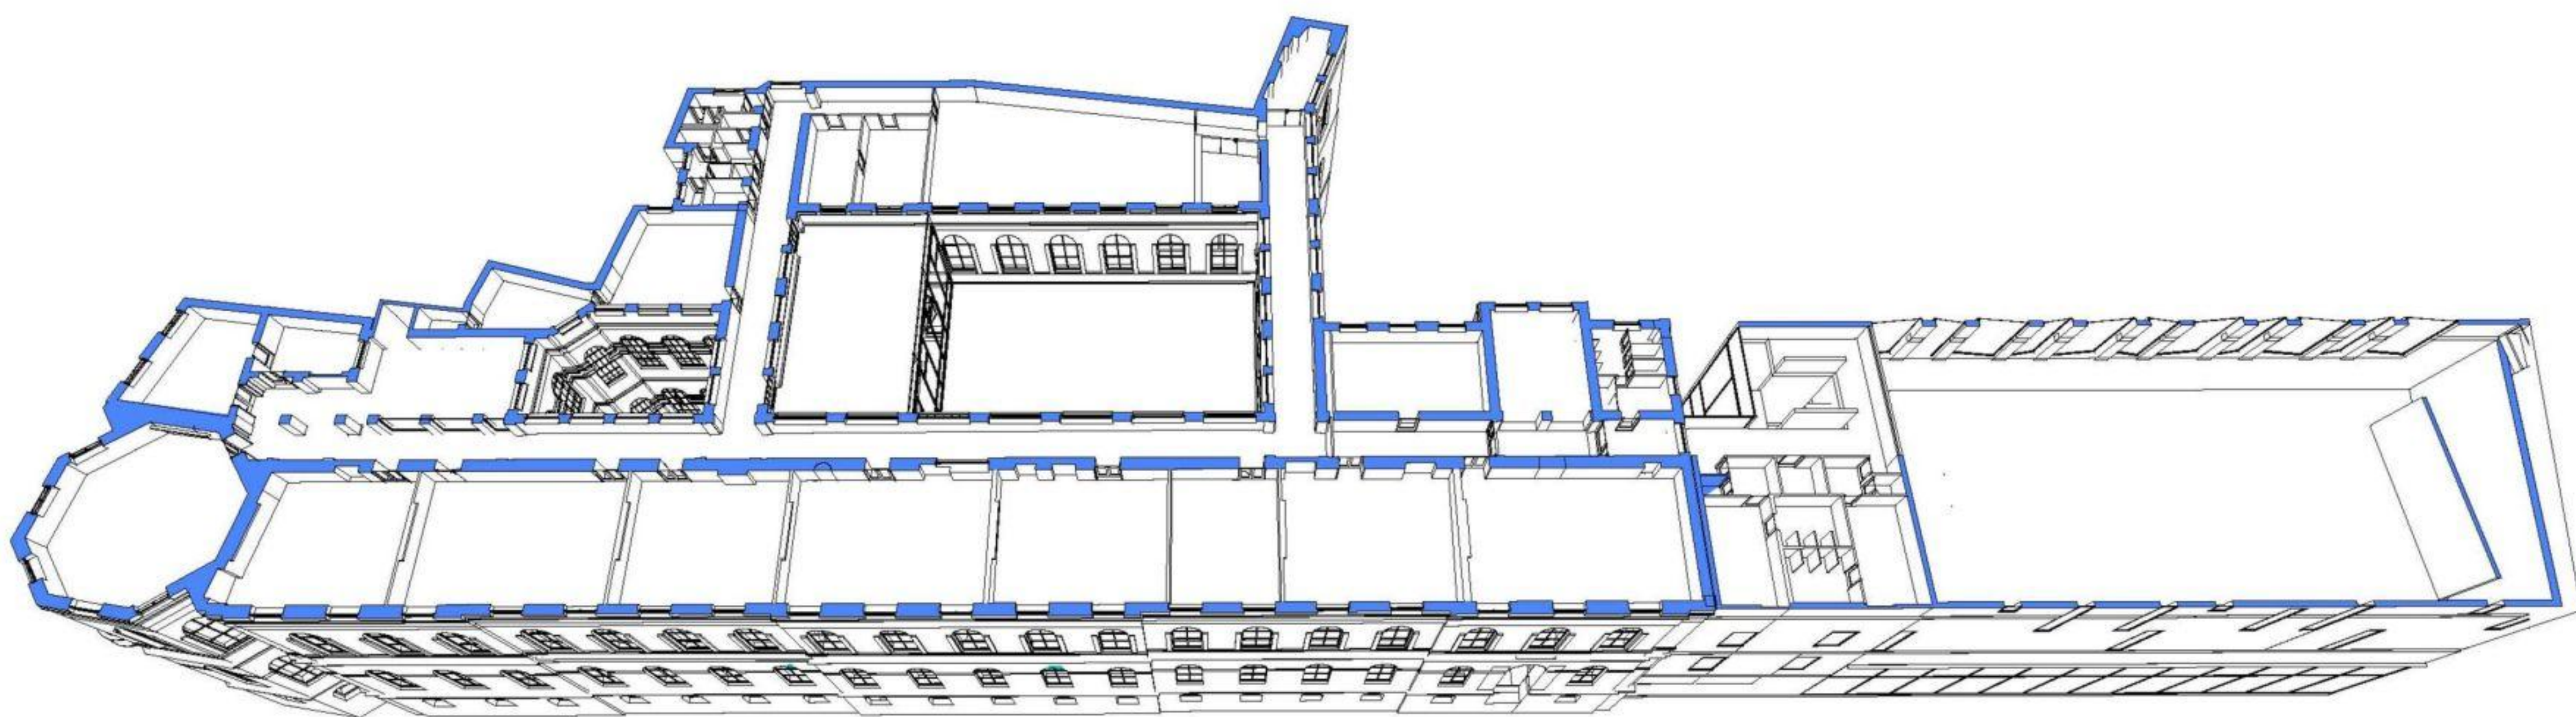
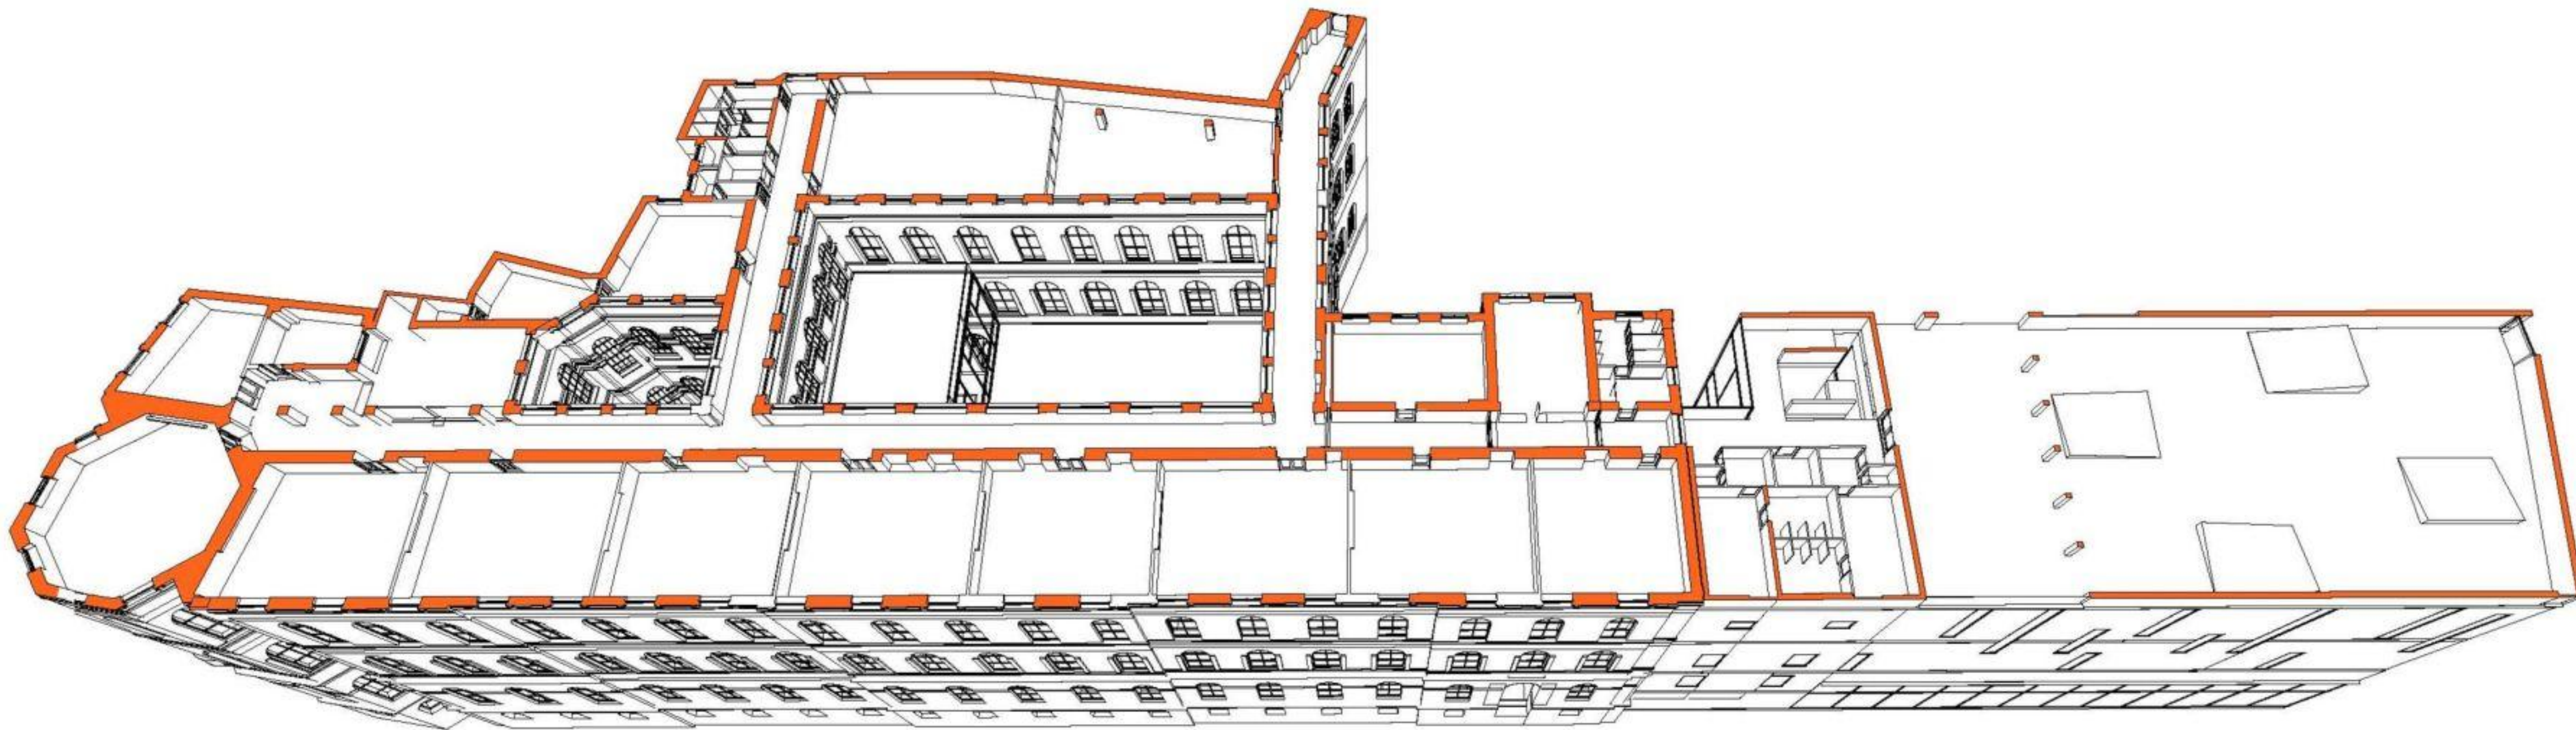



FÖLDSZINT

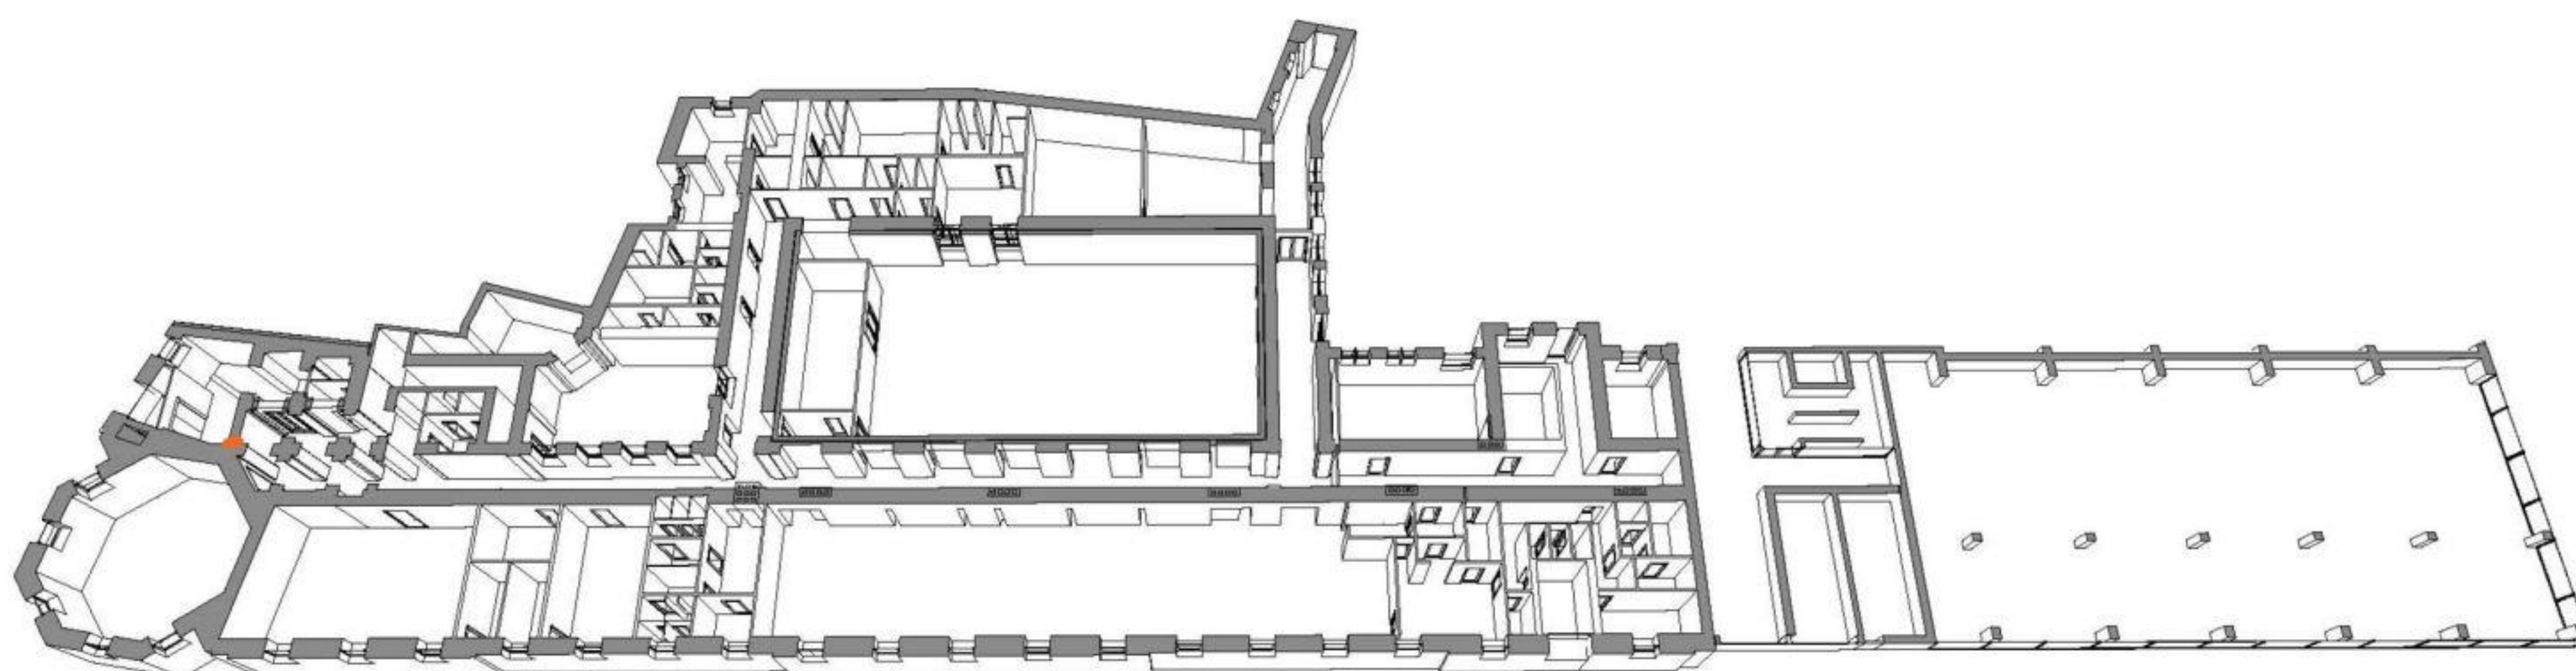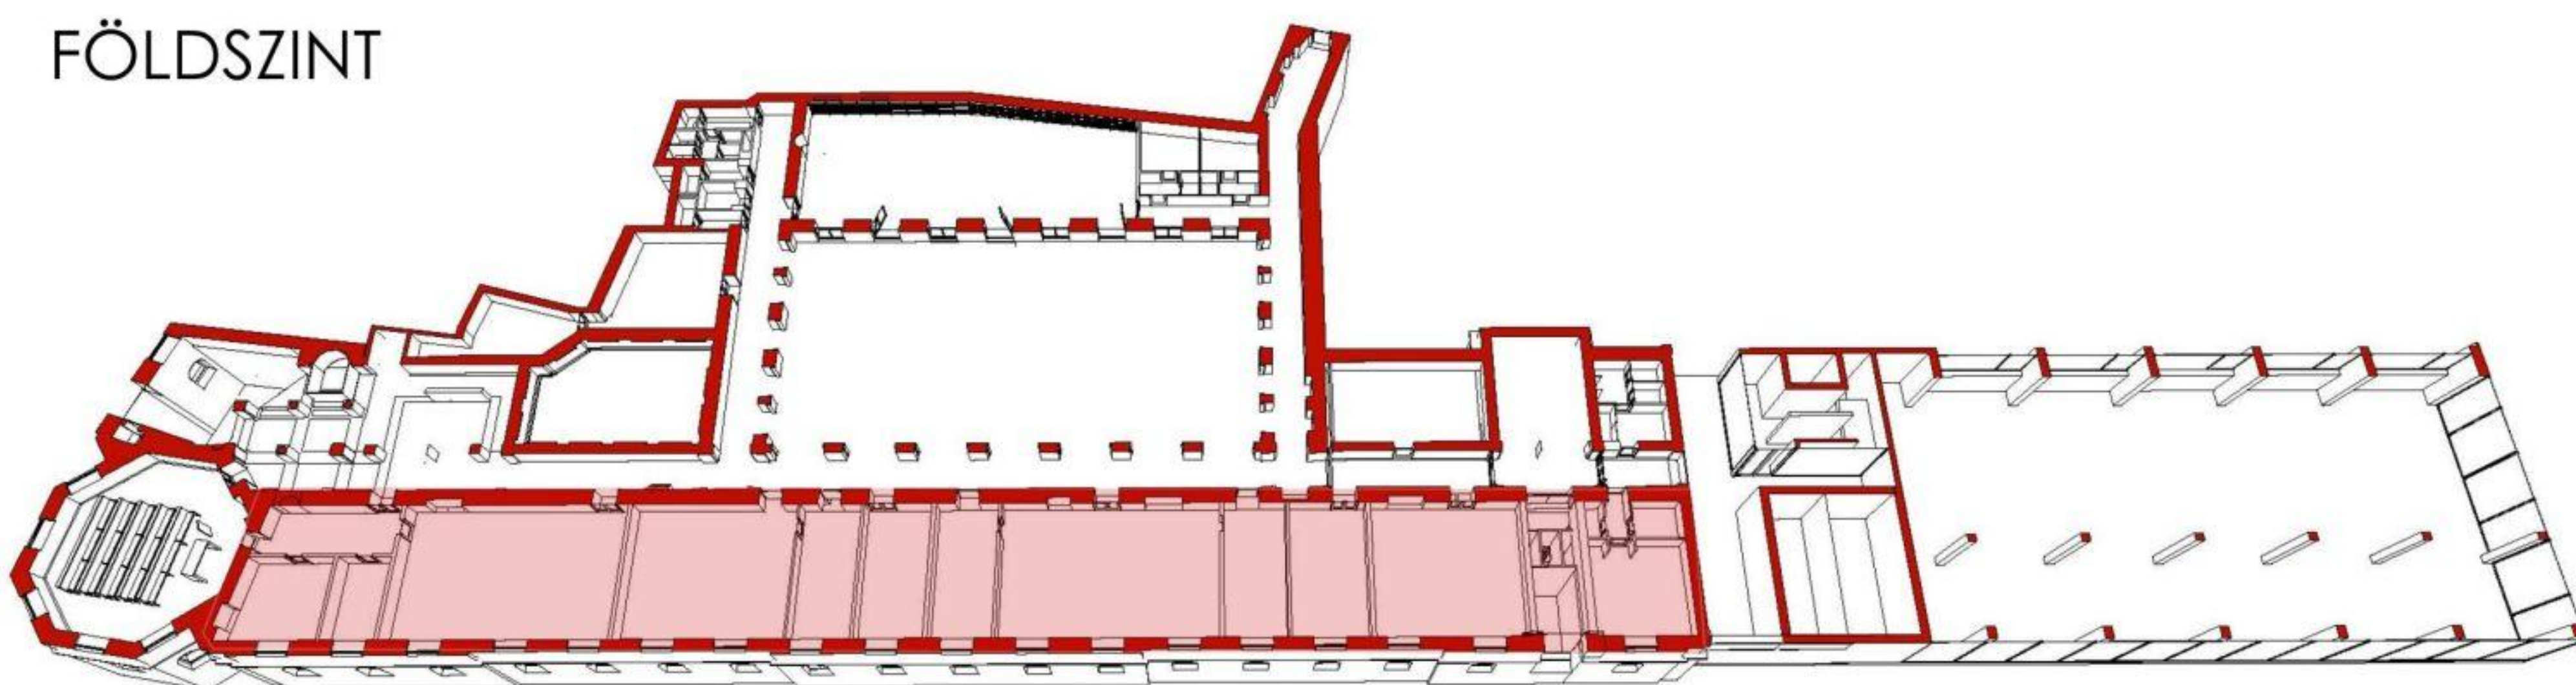



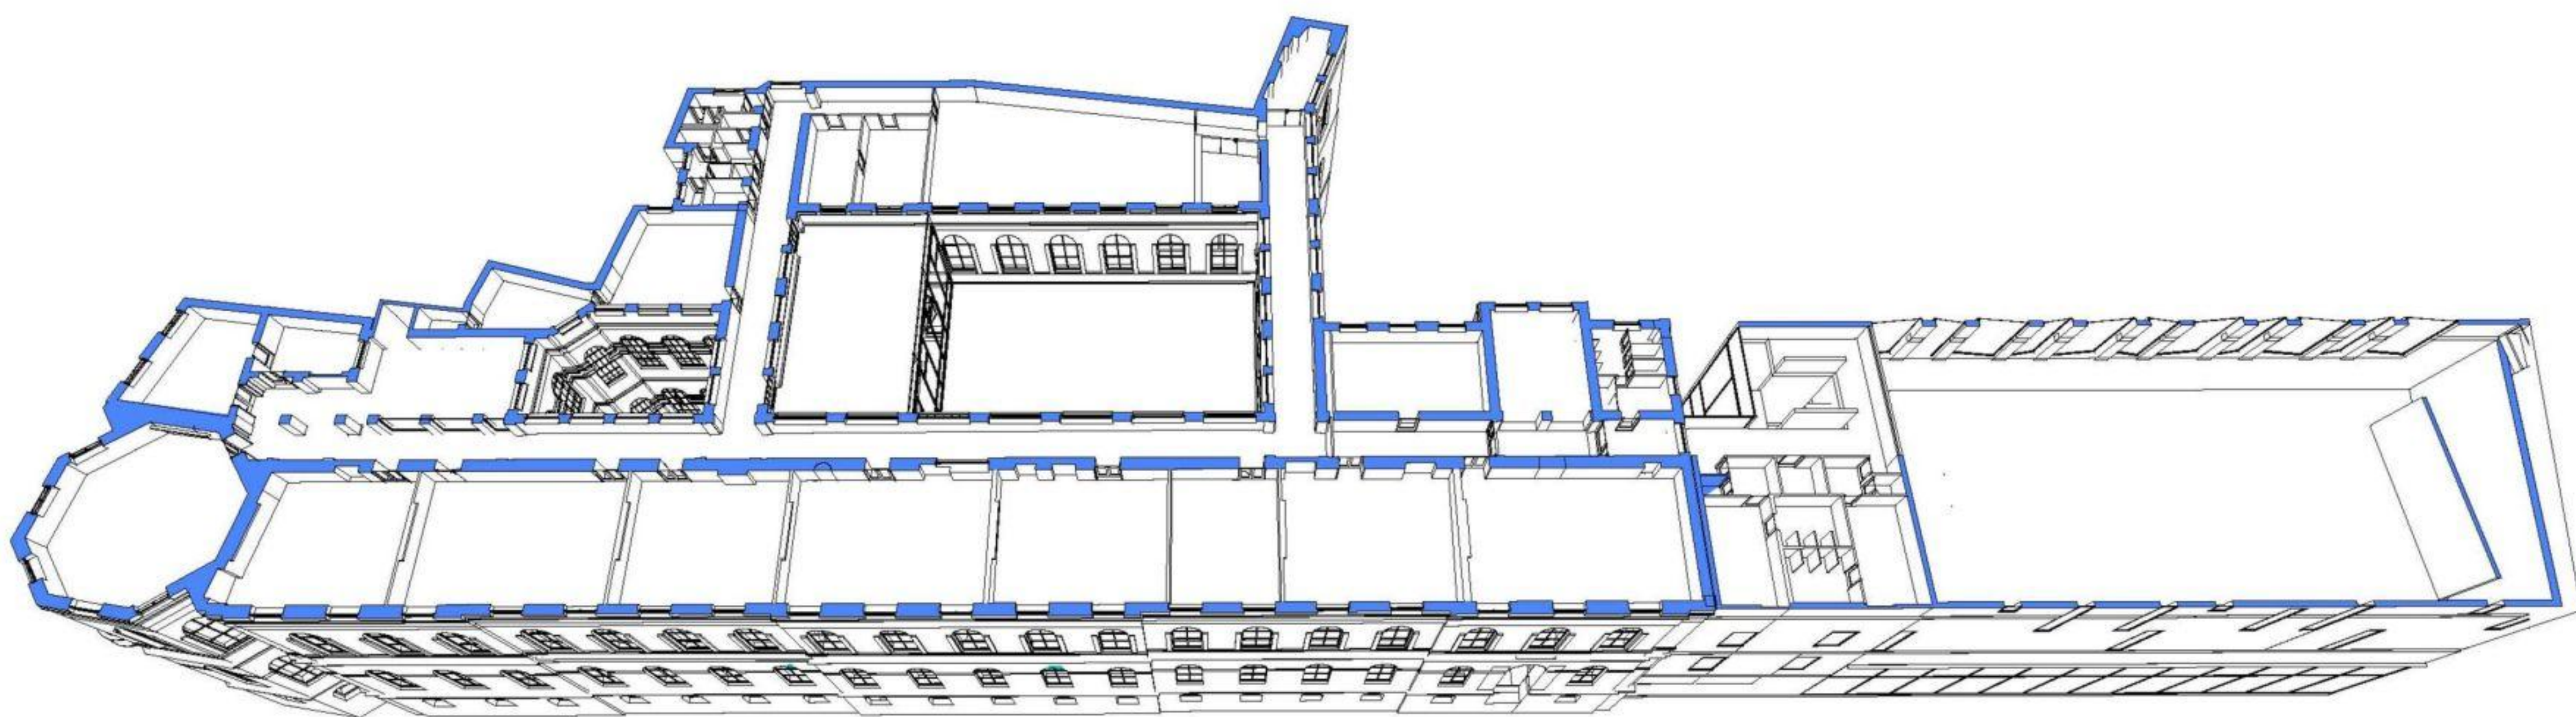
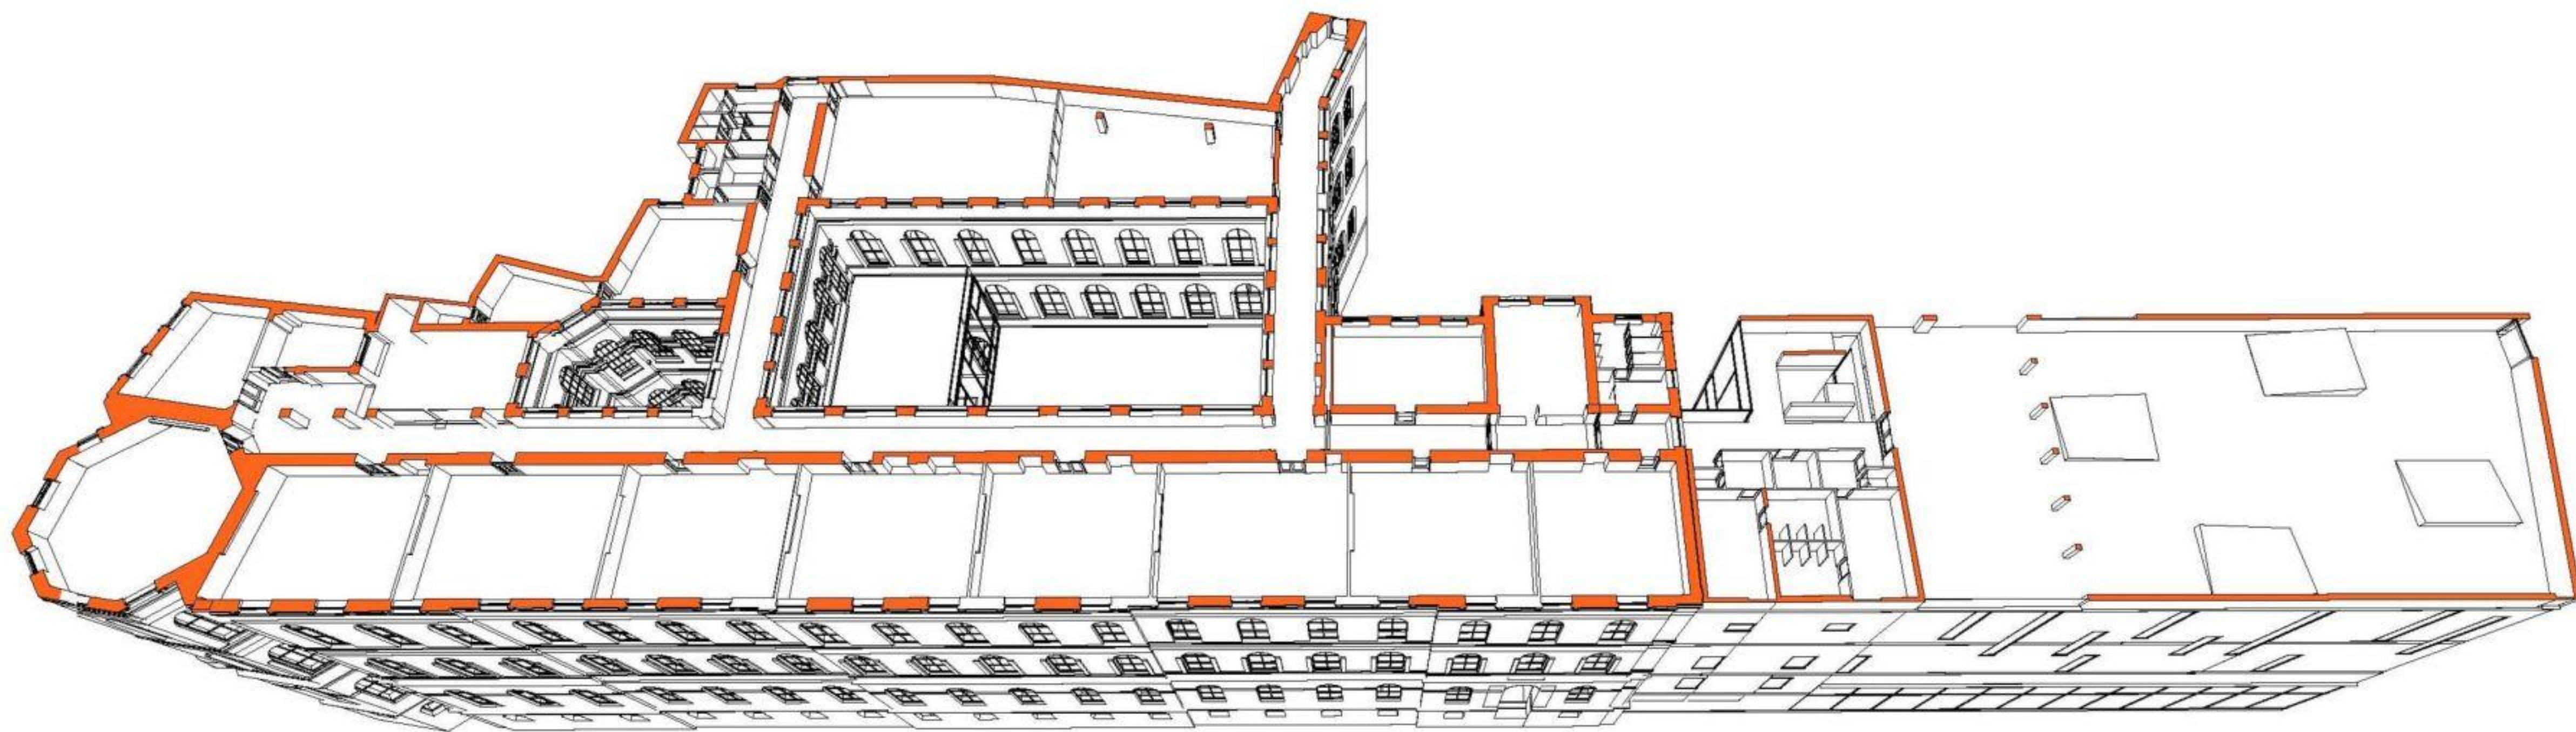


I. EMELET



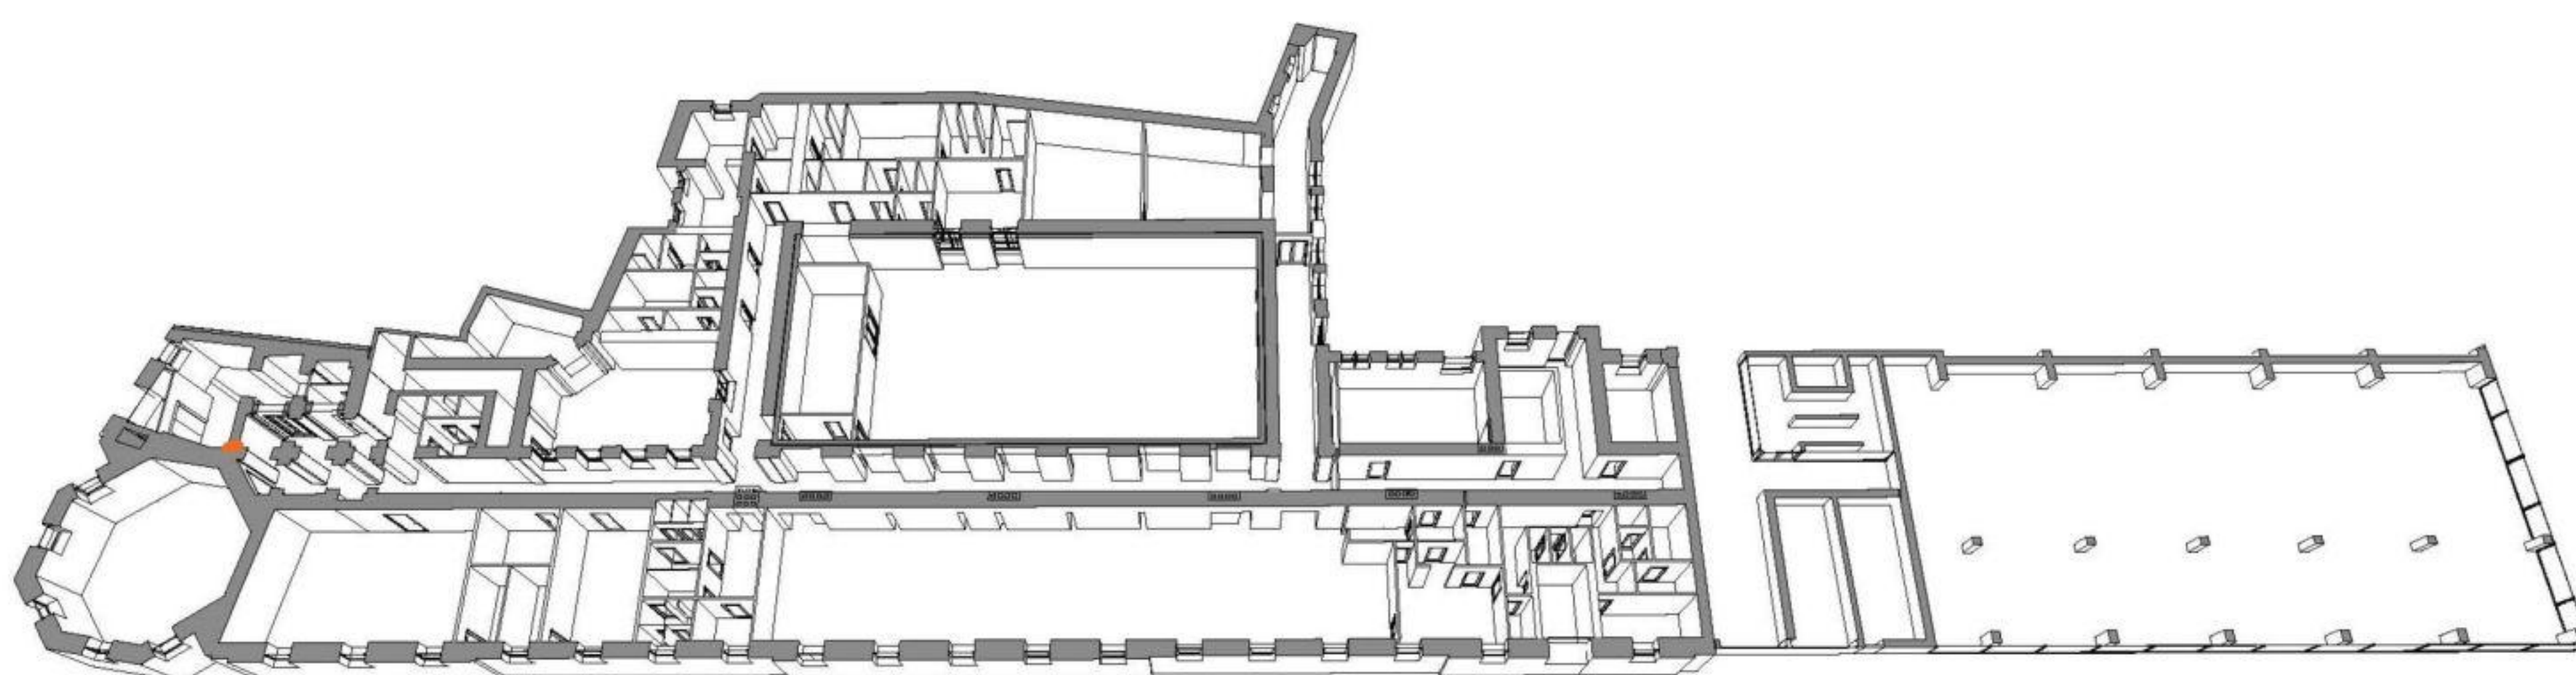
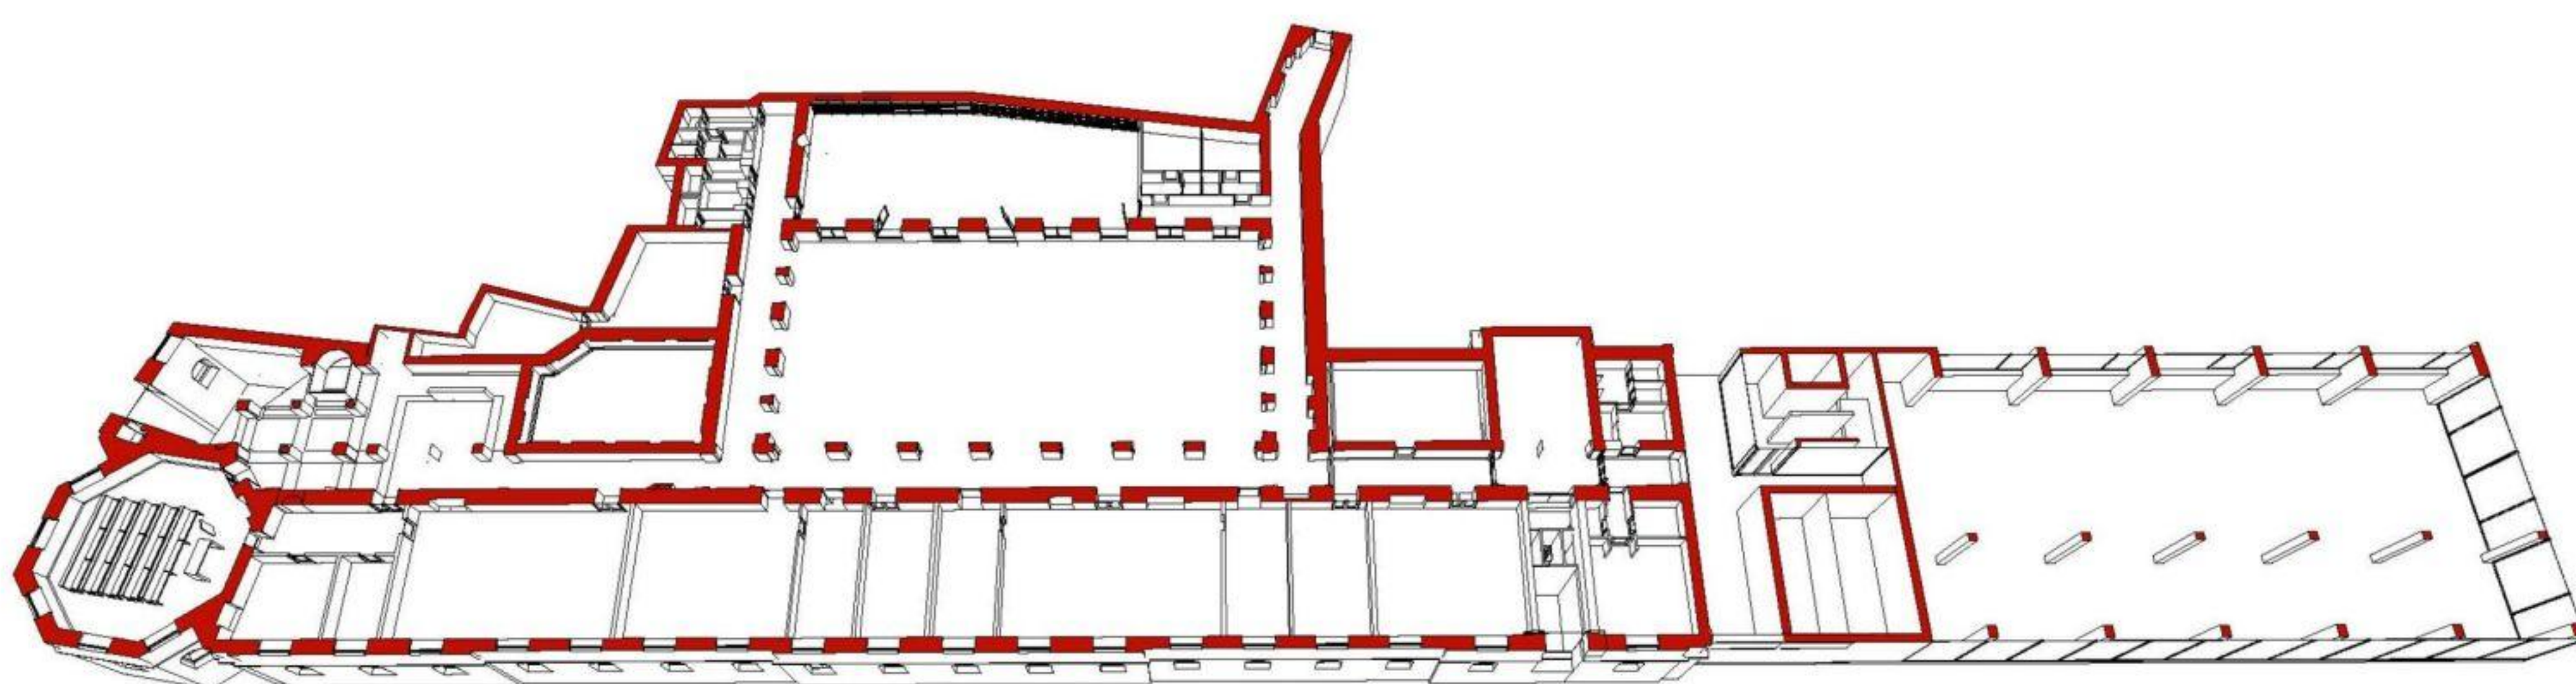
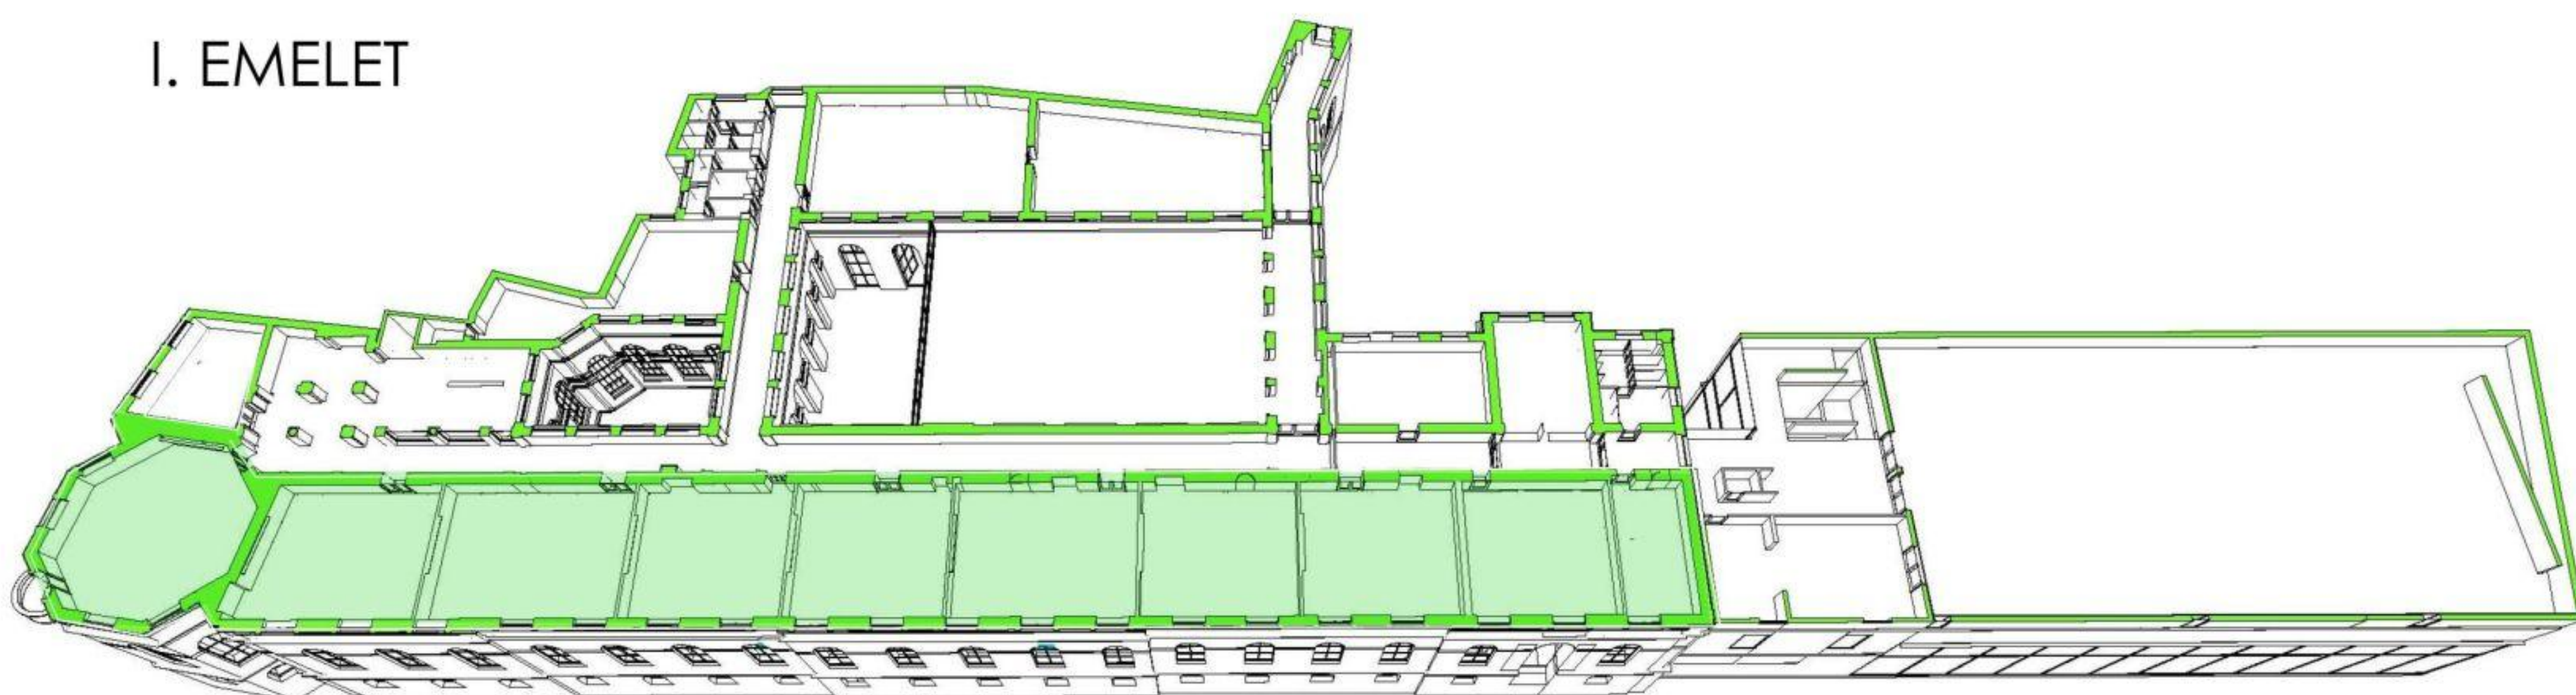





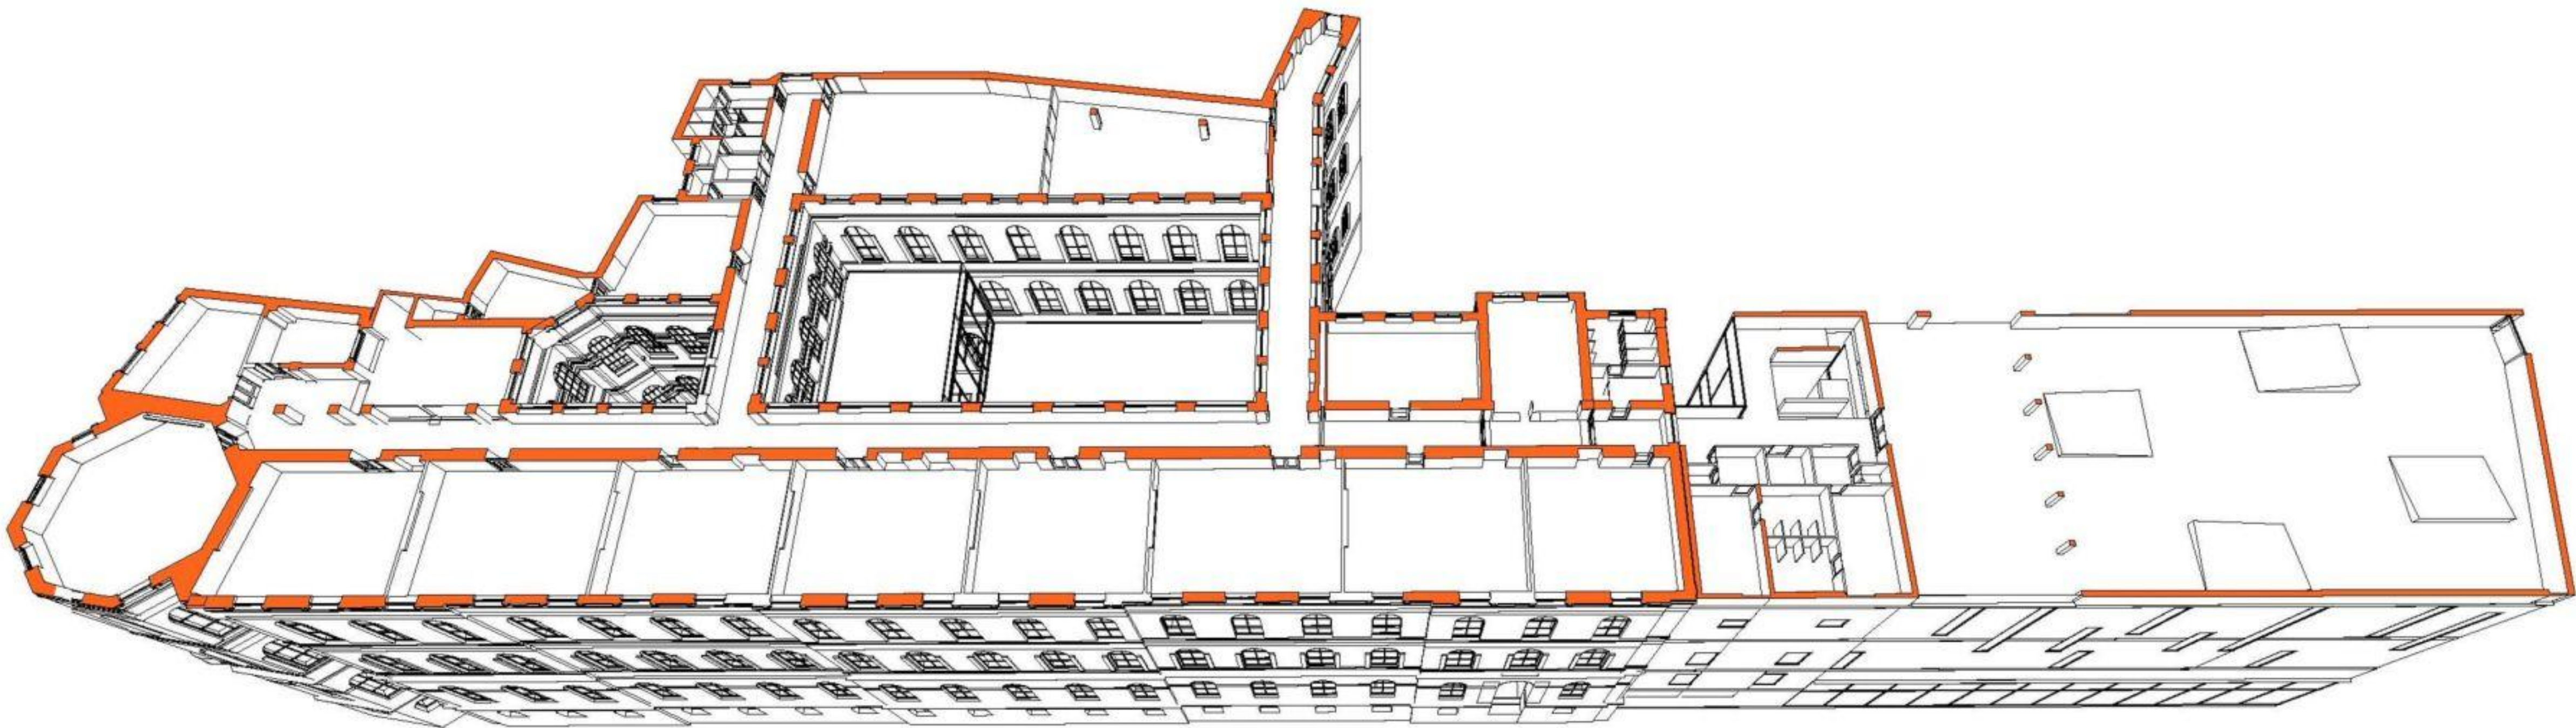


II. EMELET

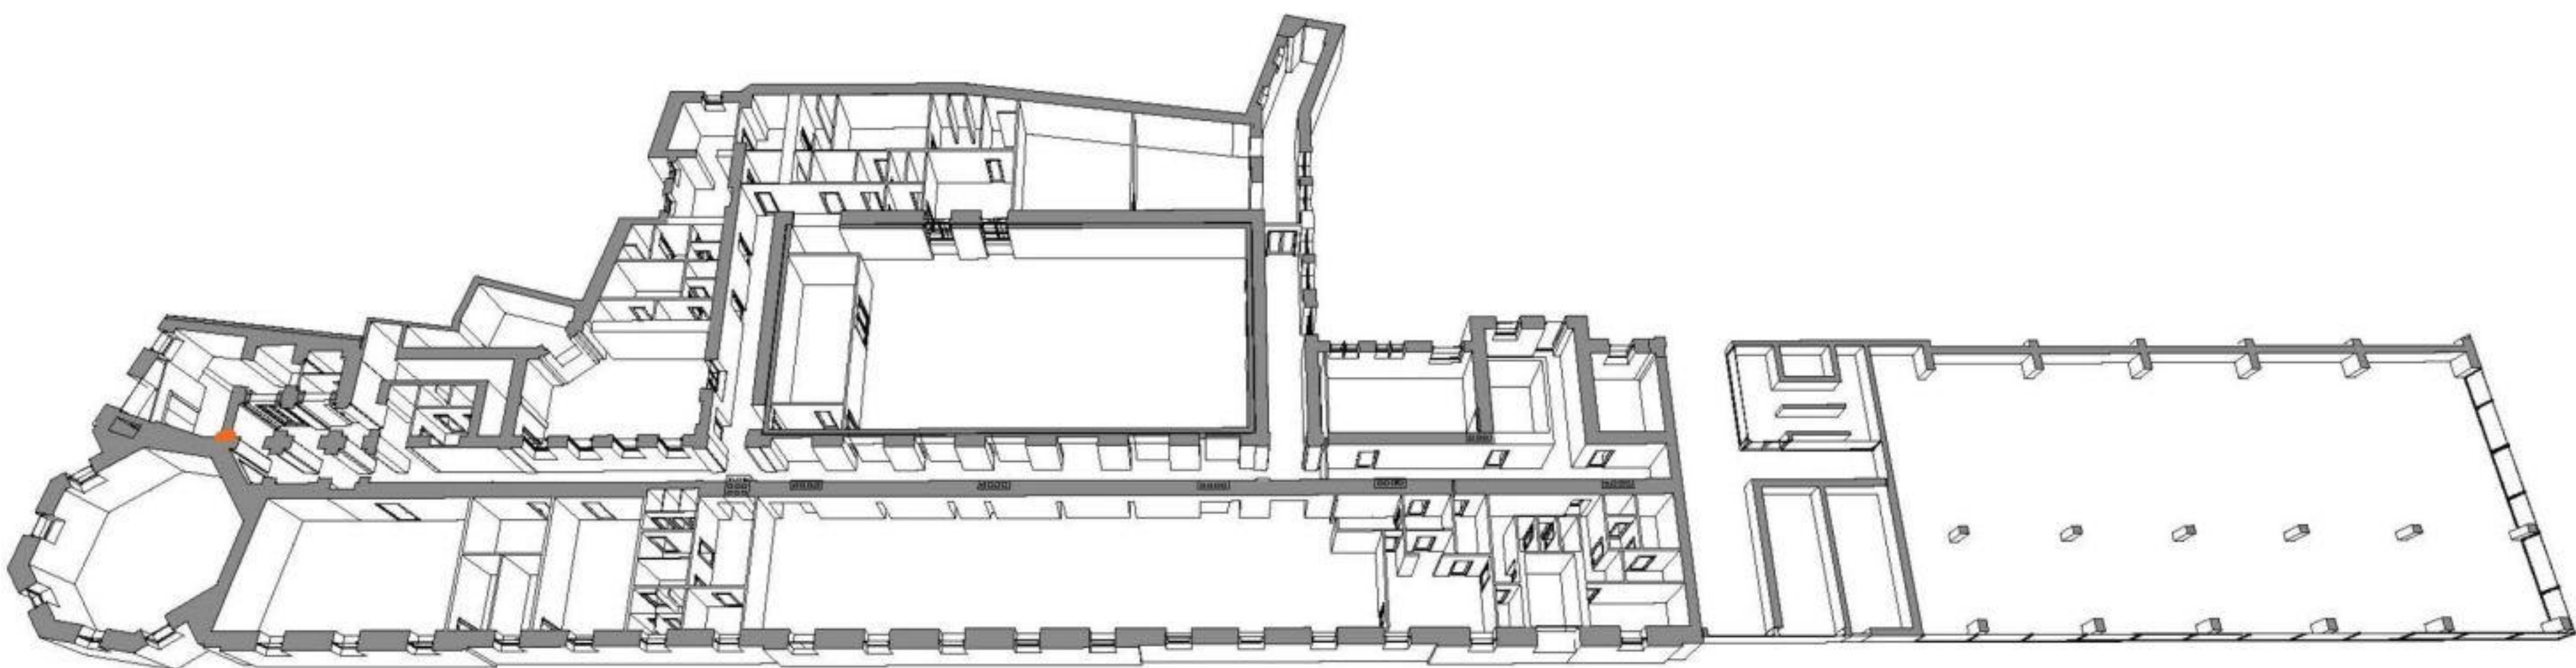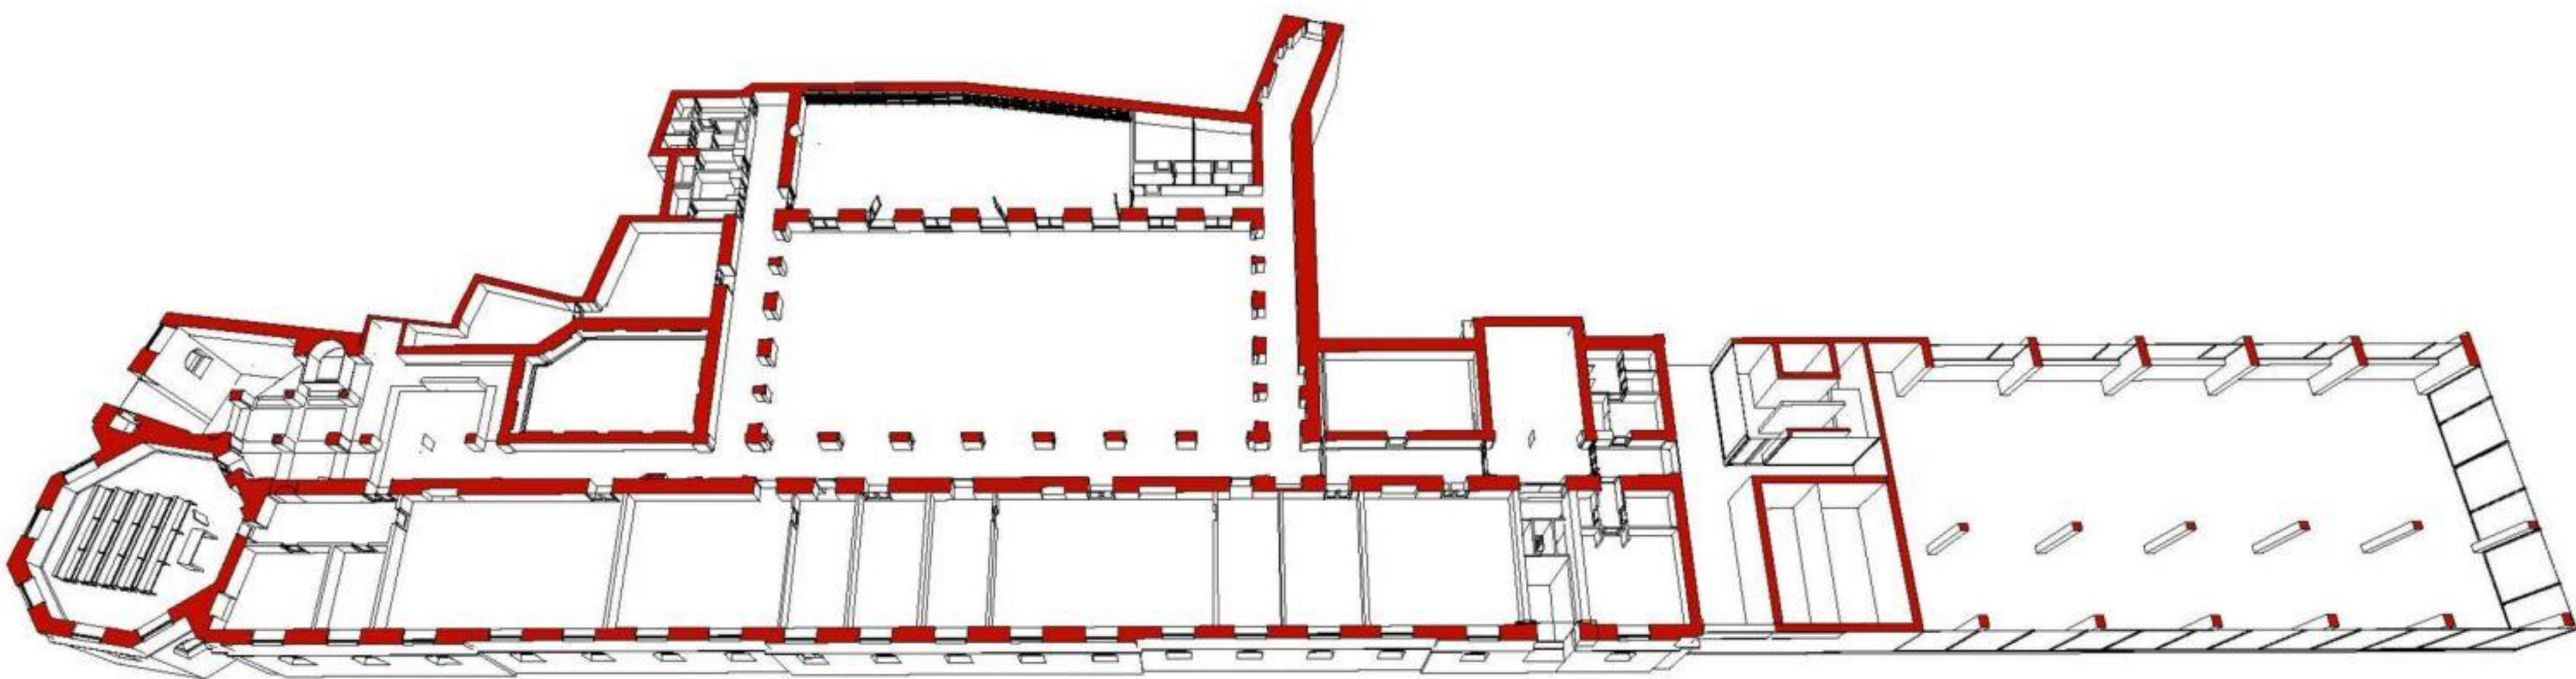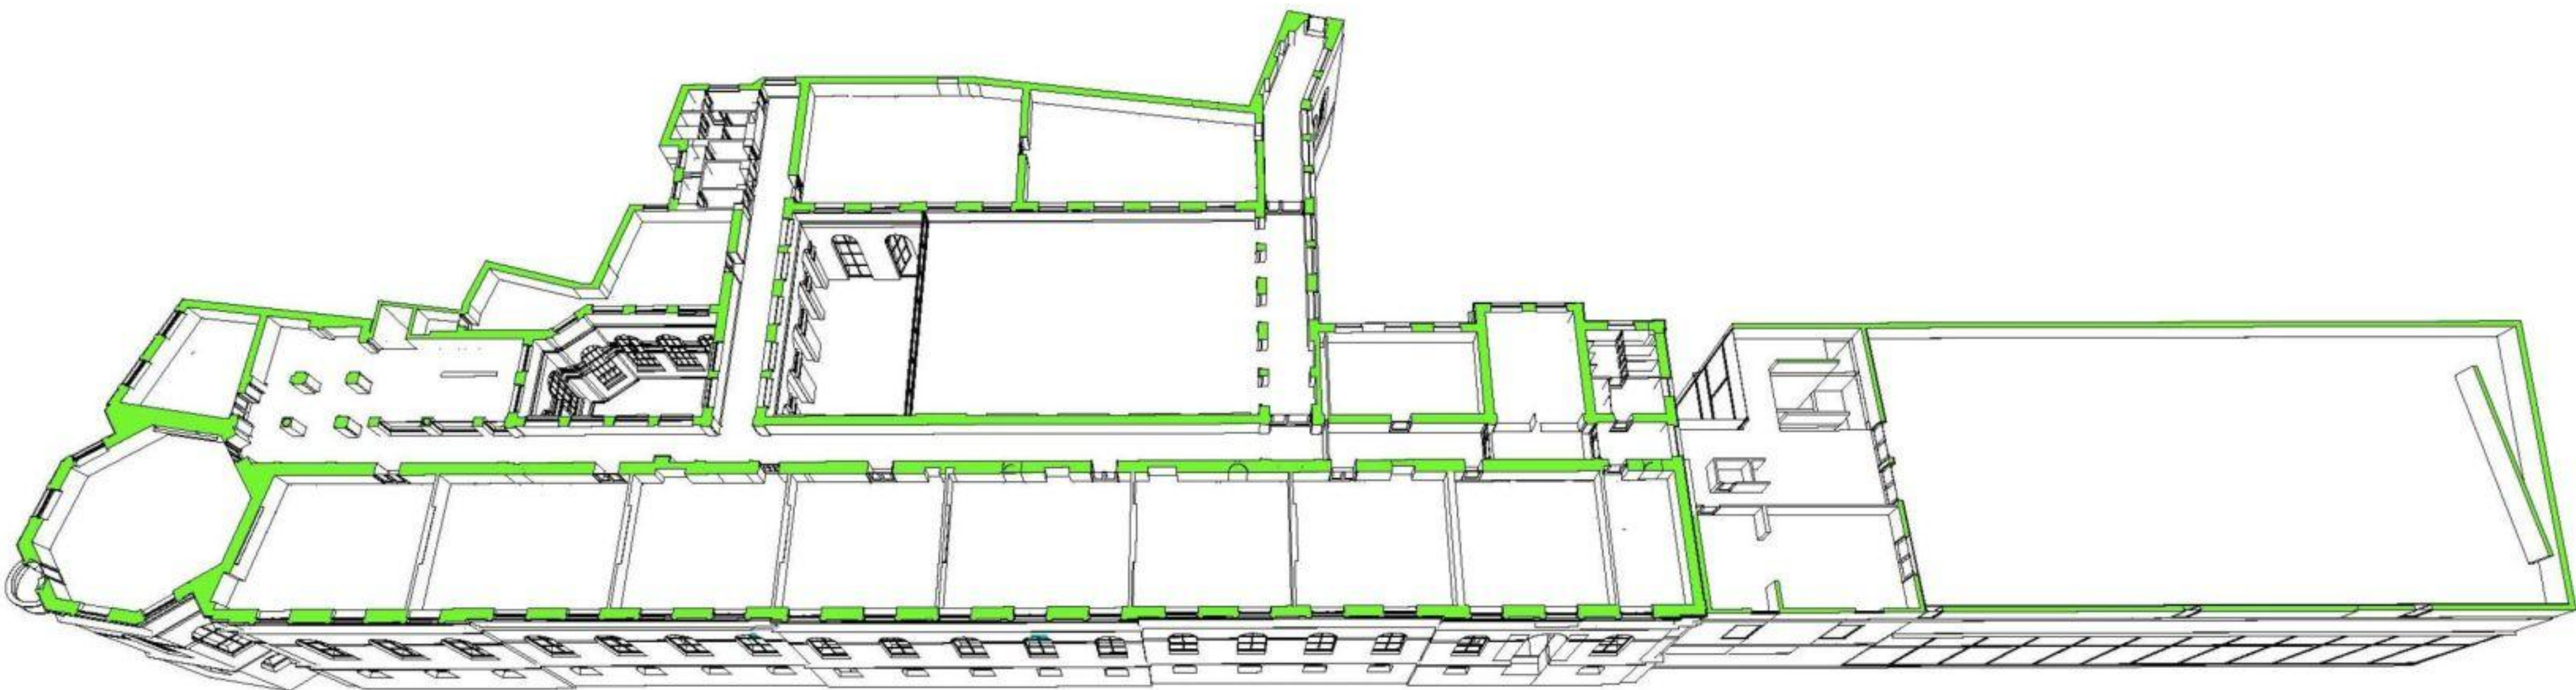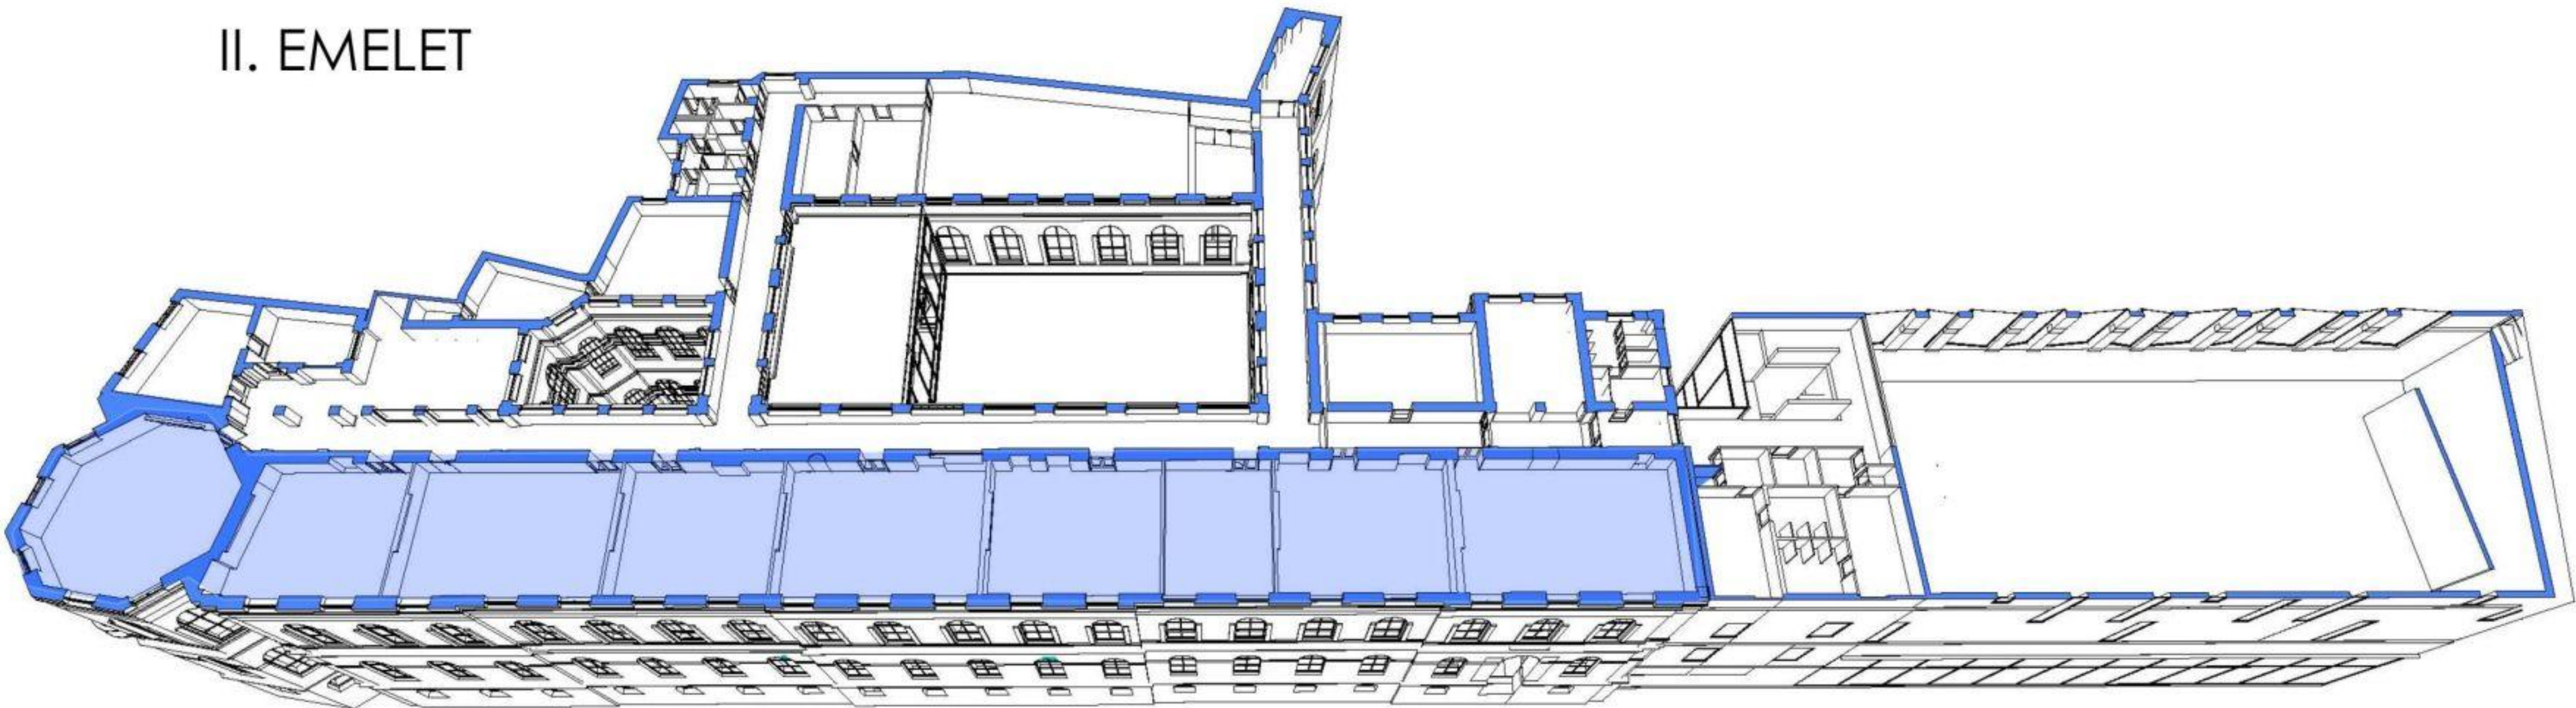





III. EMELET

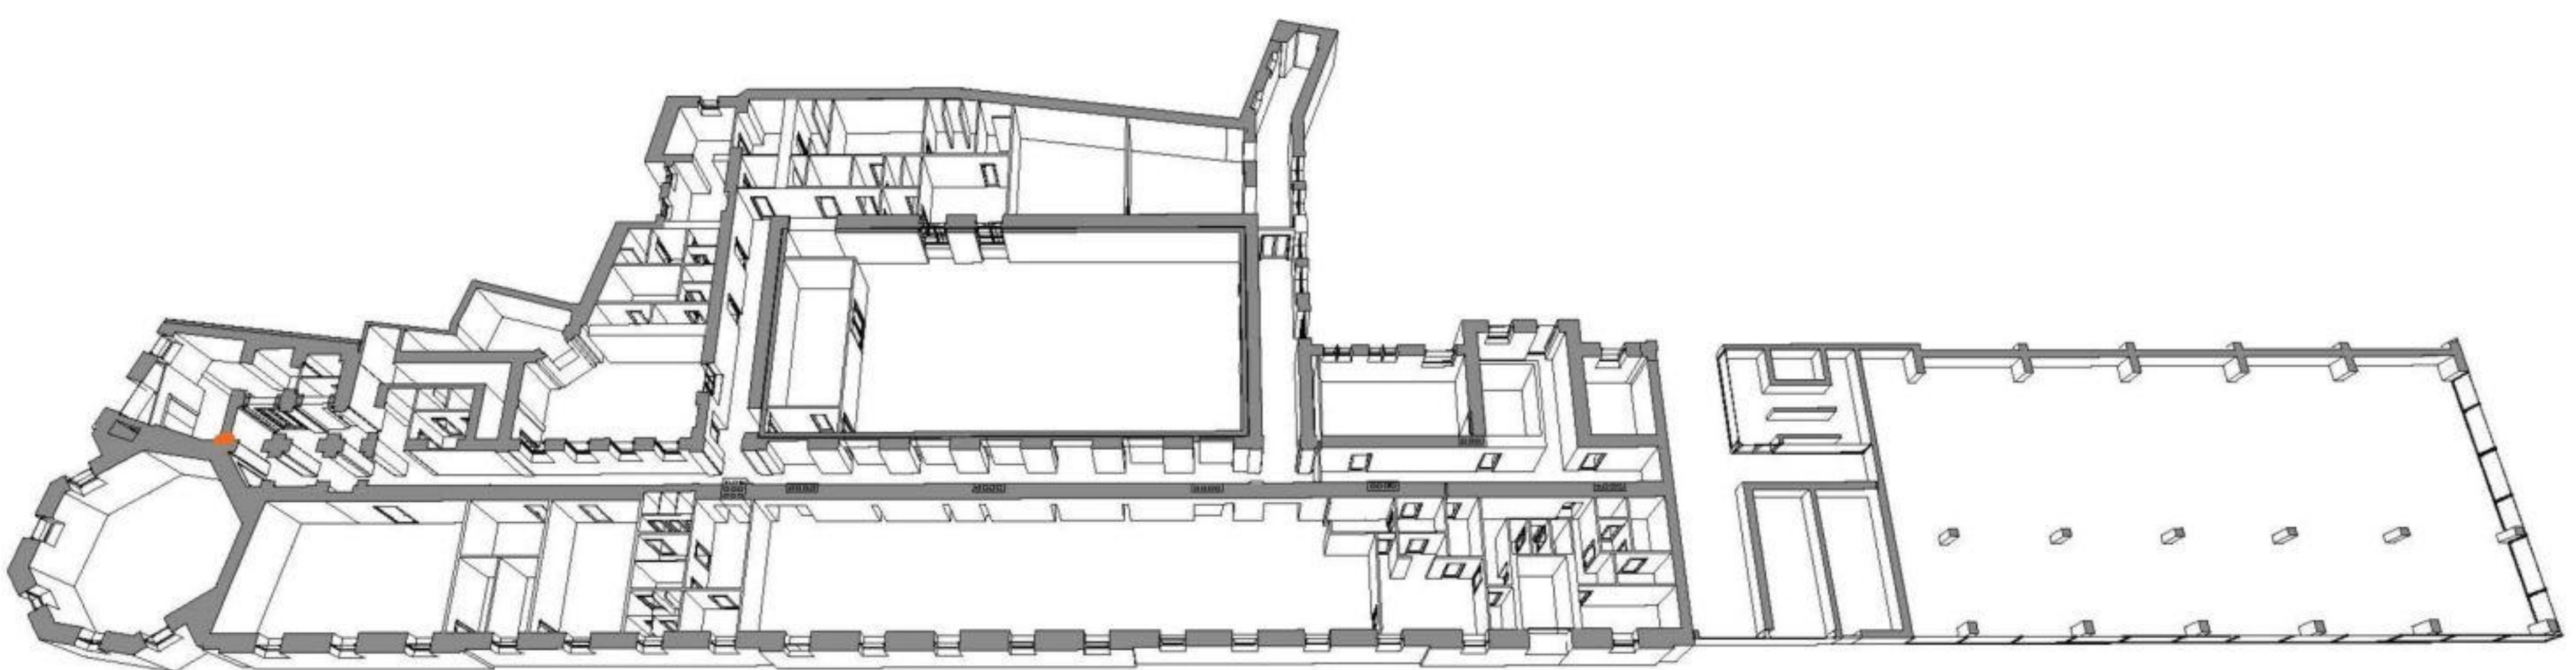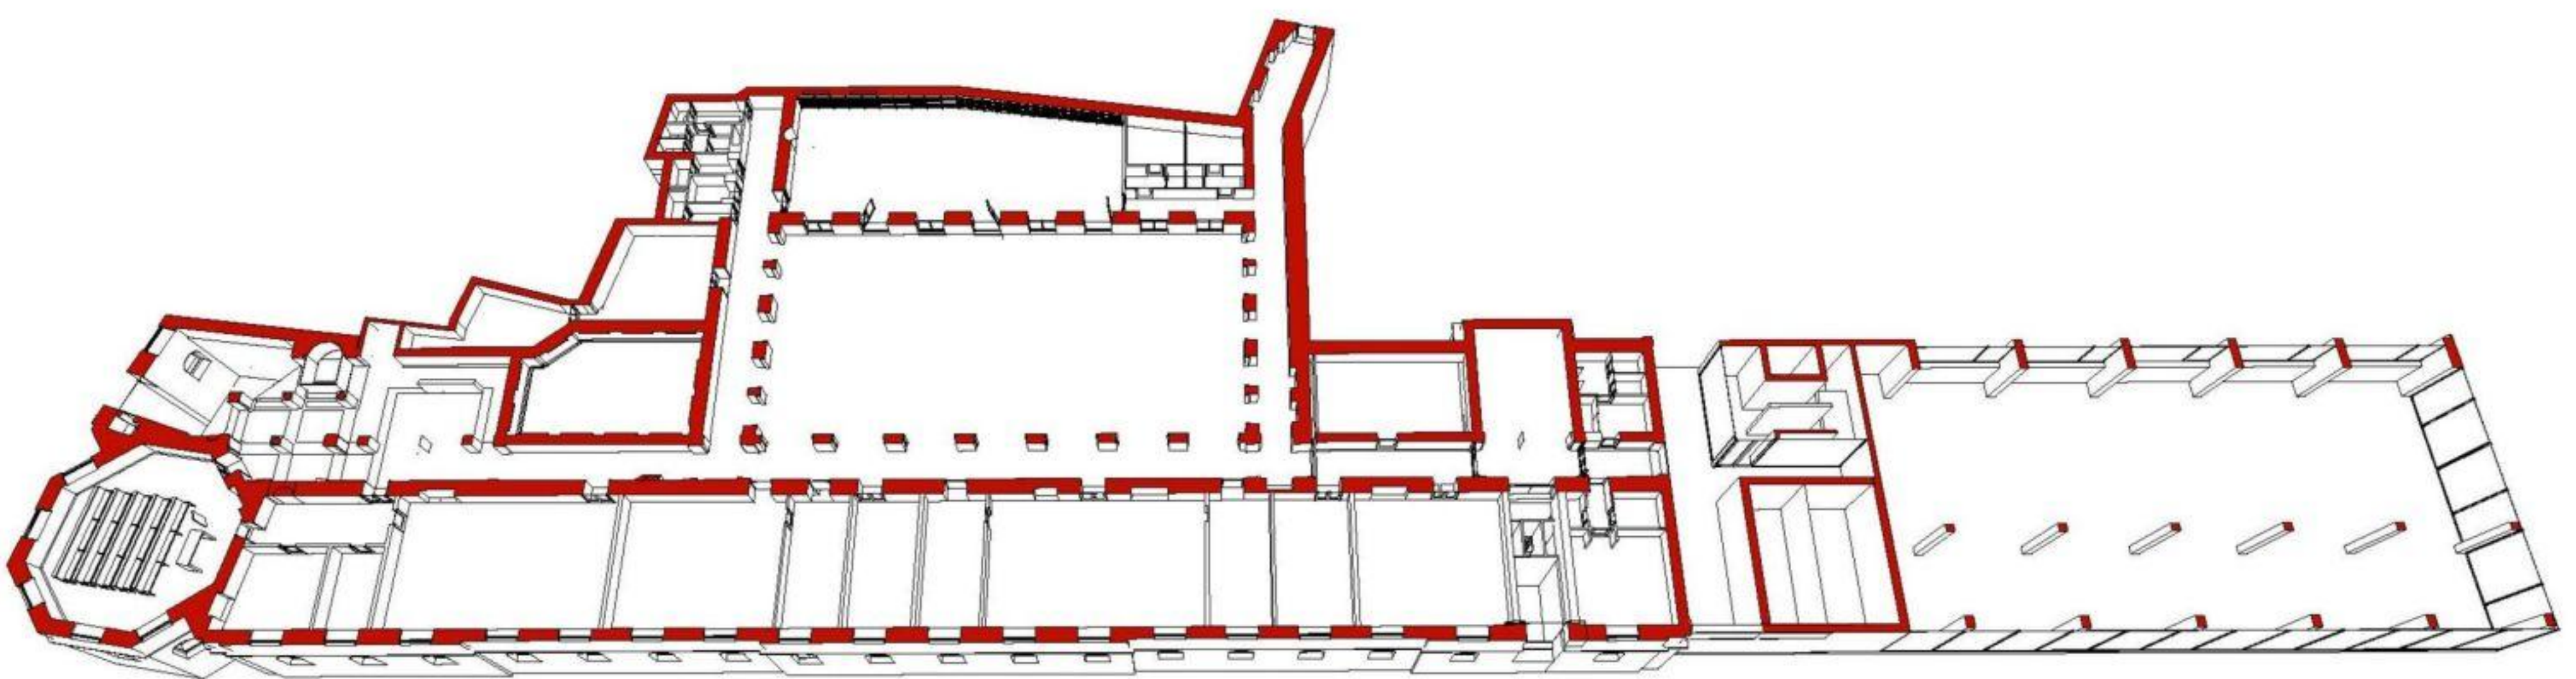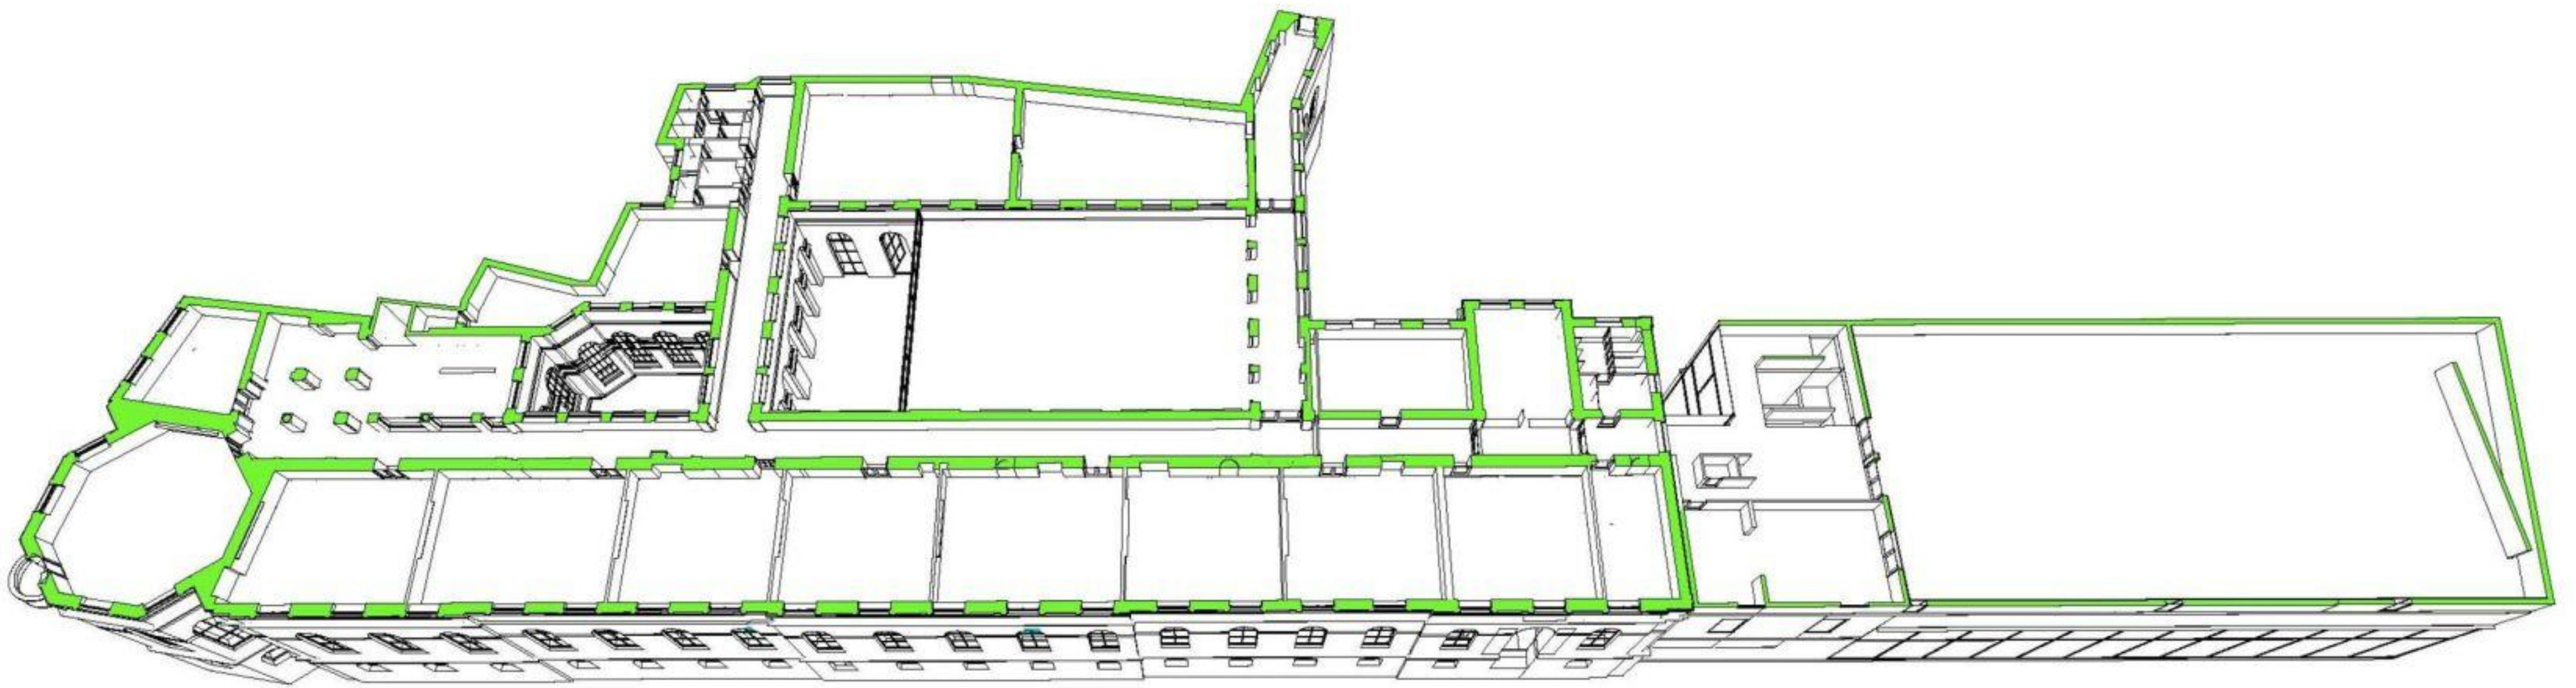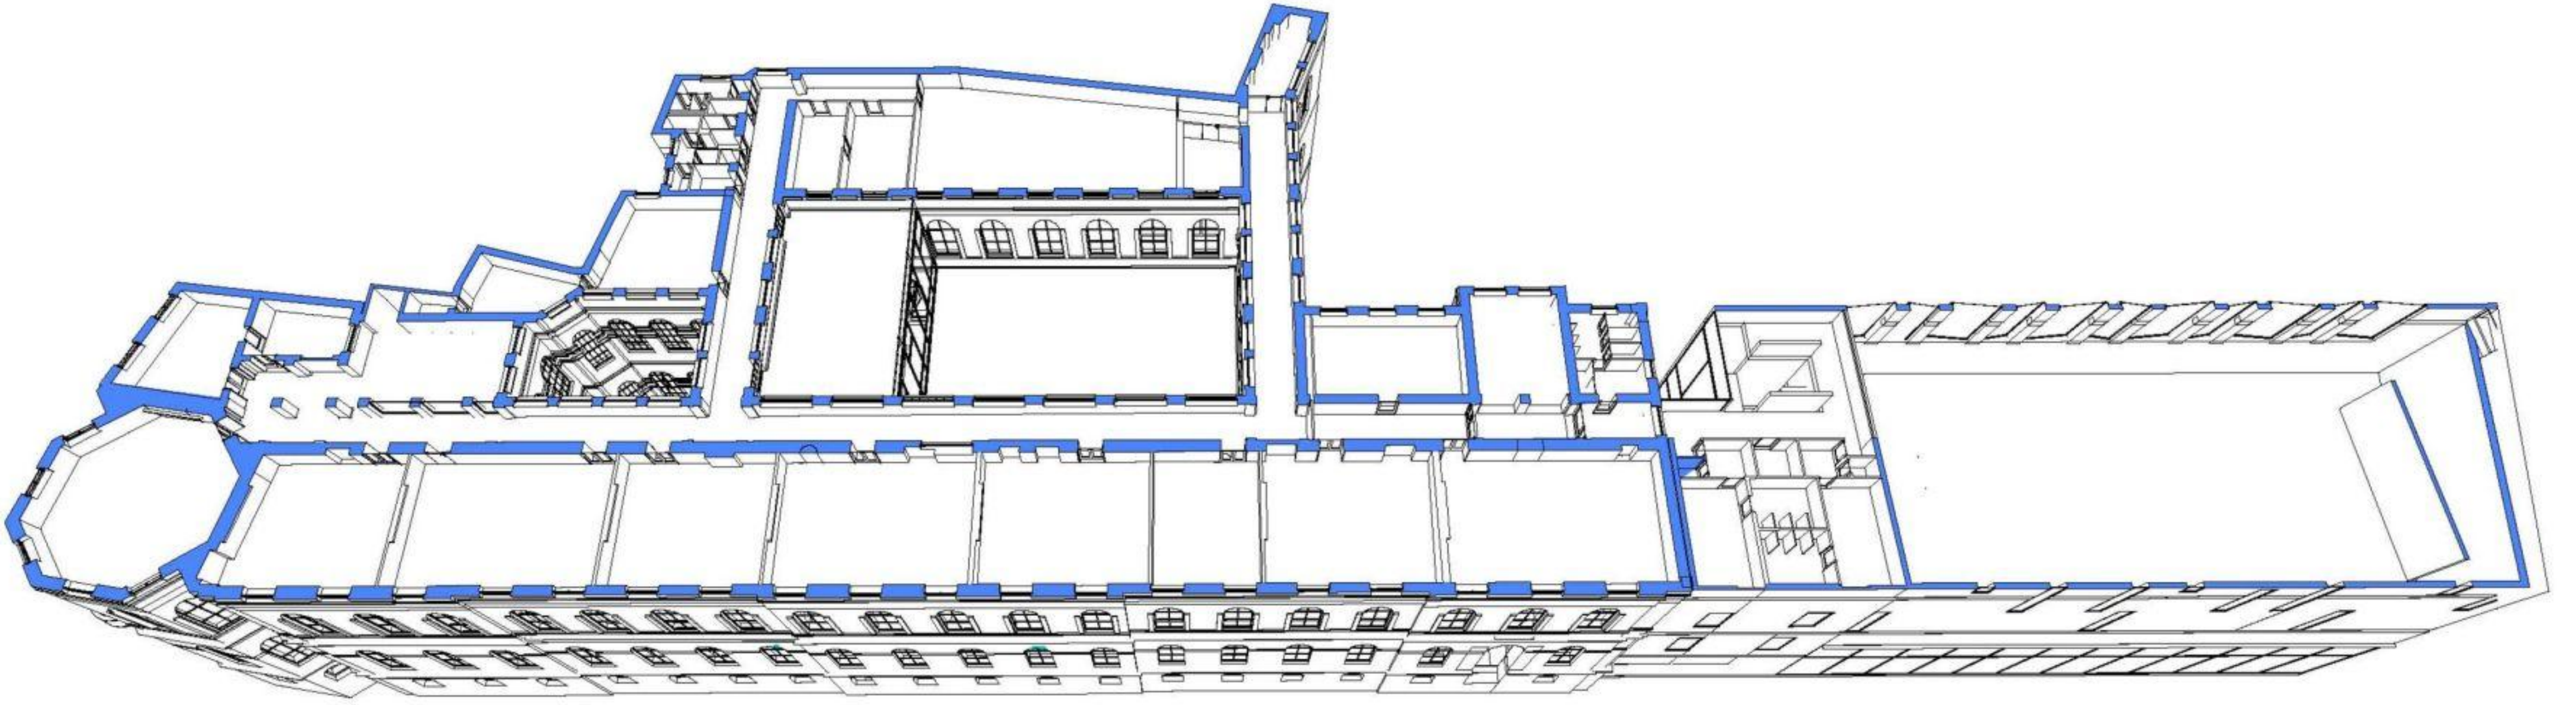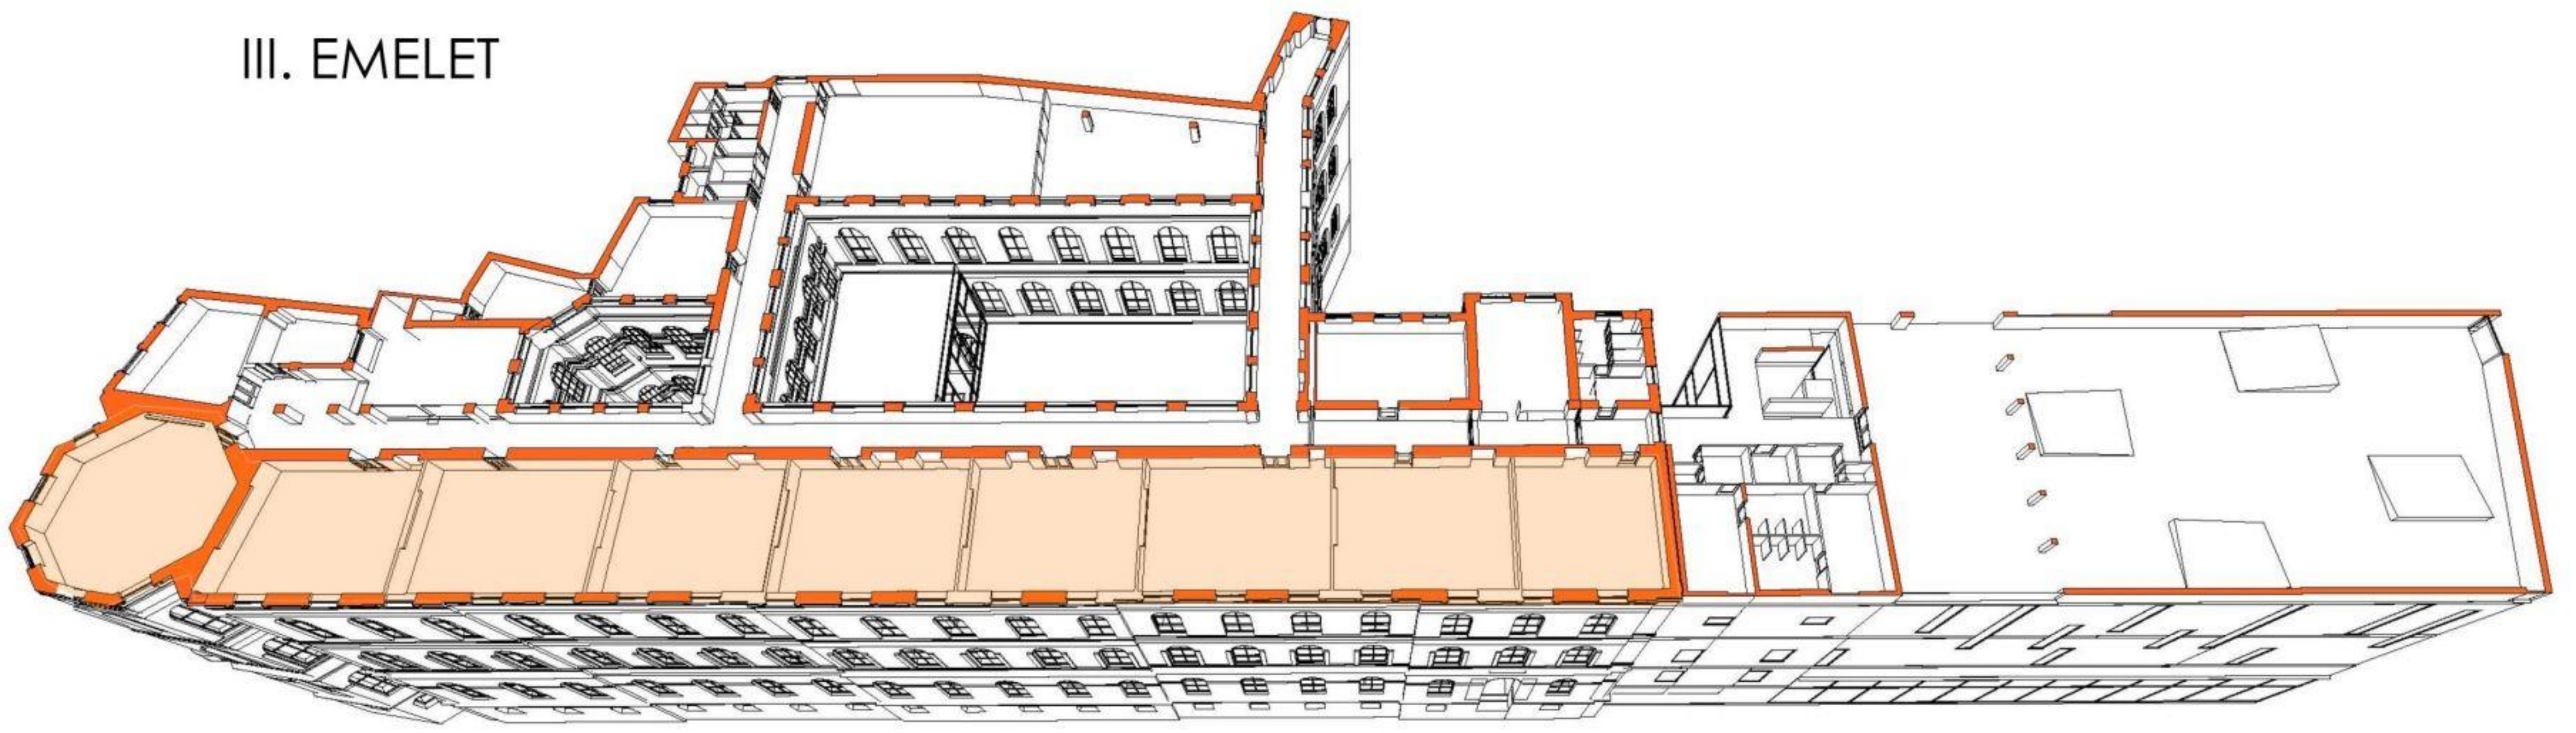

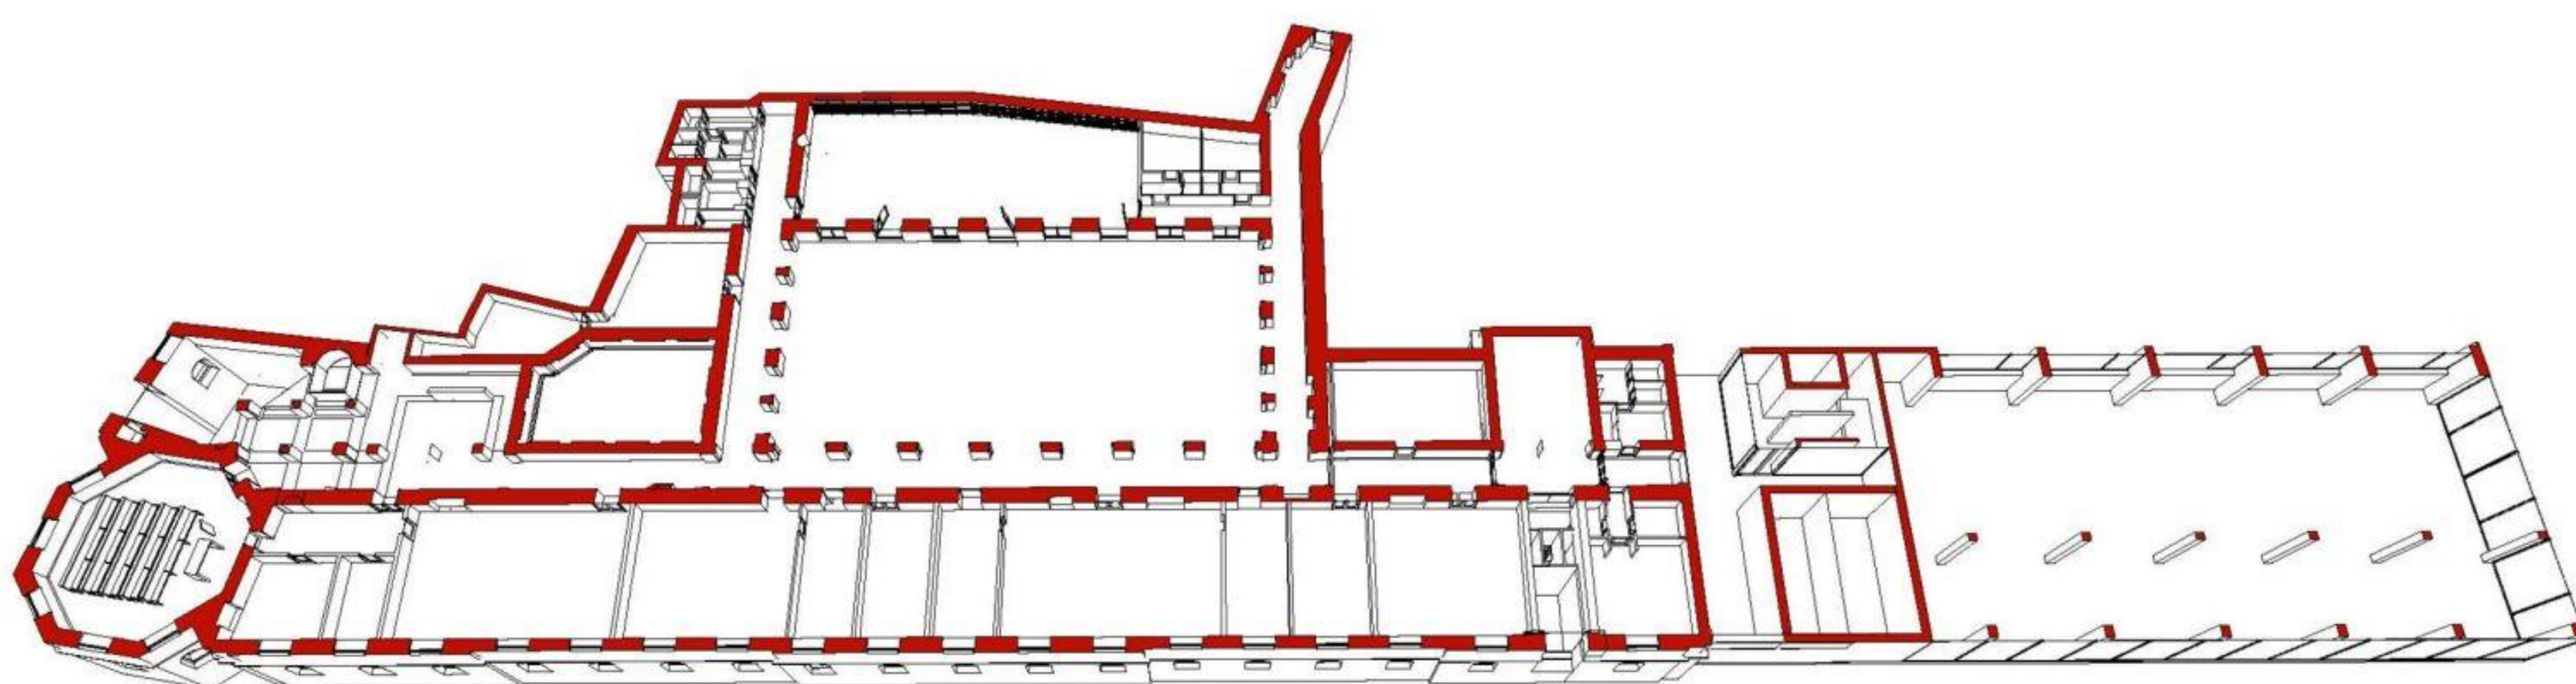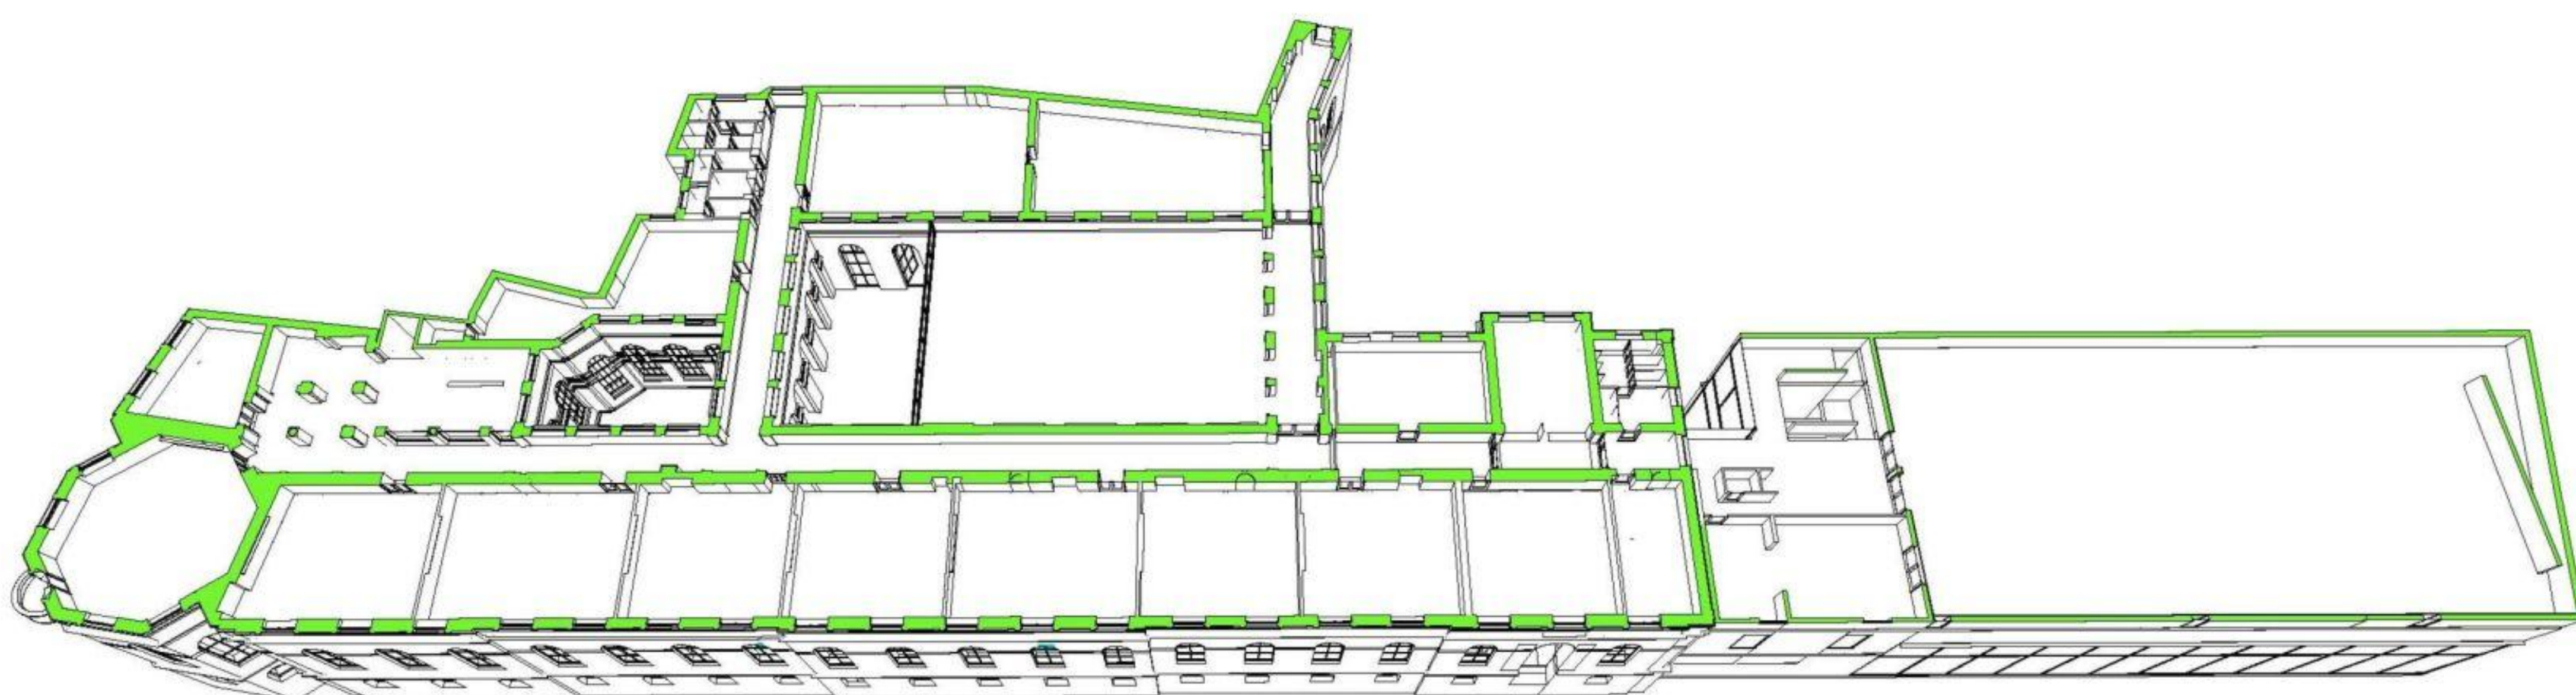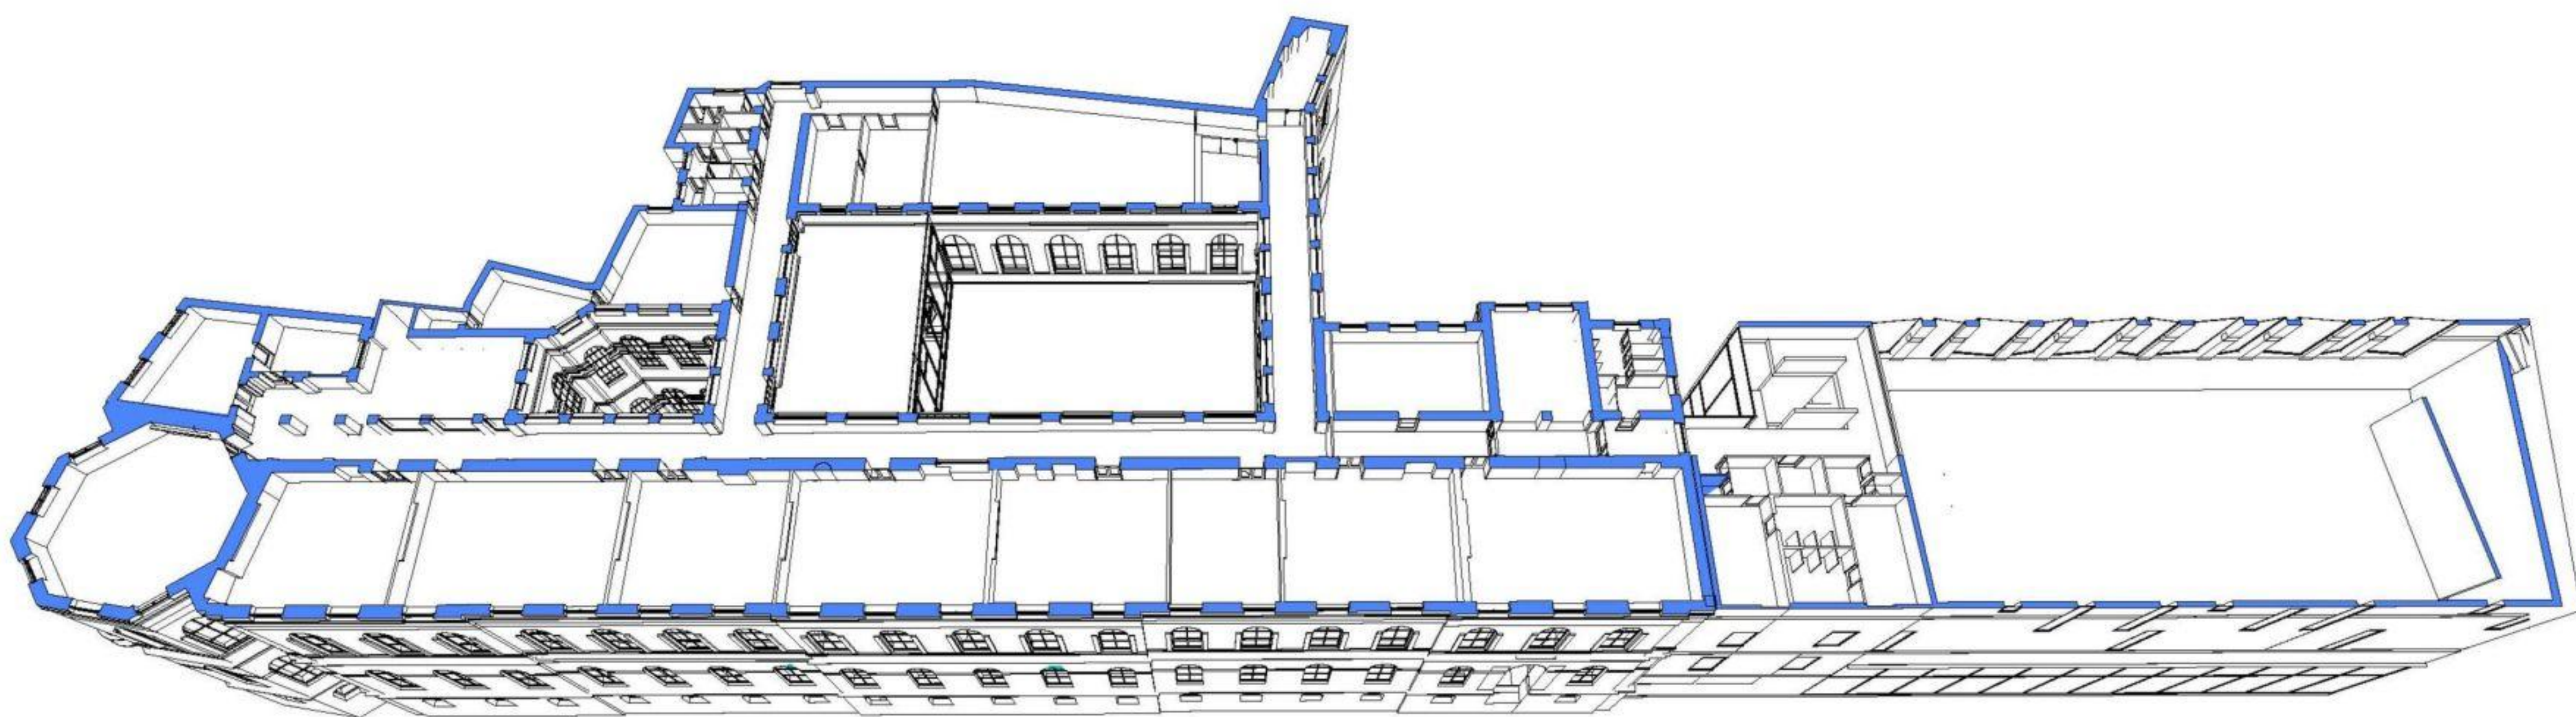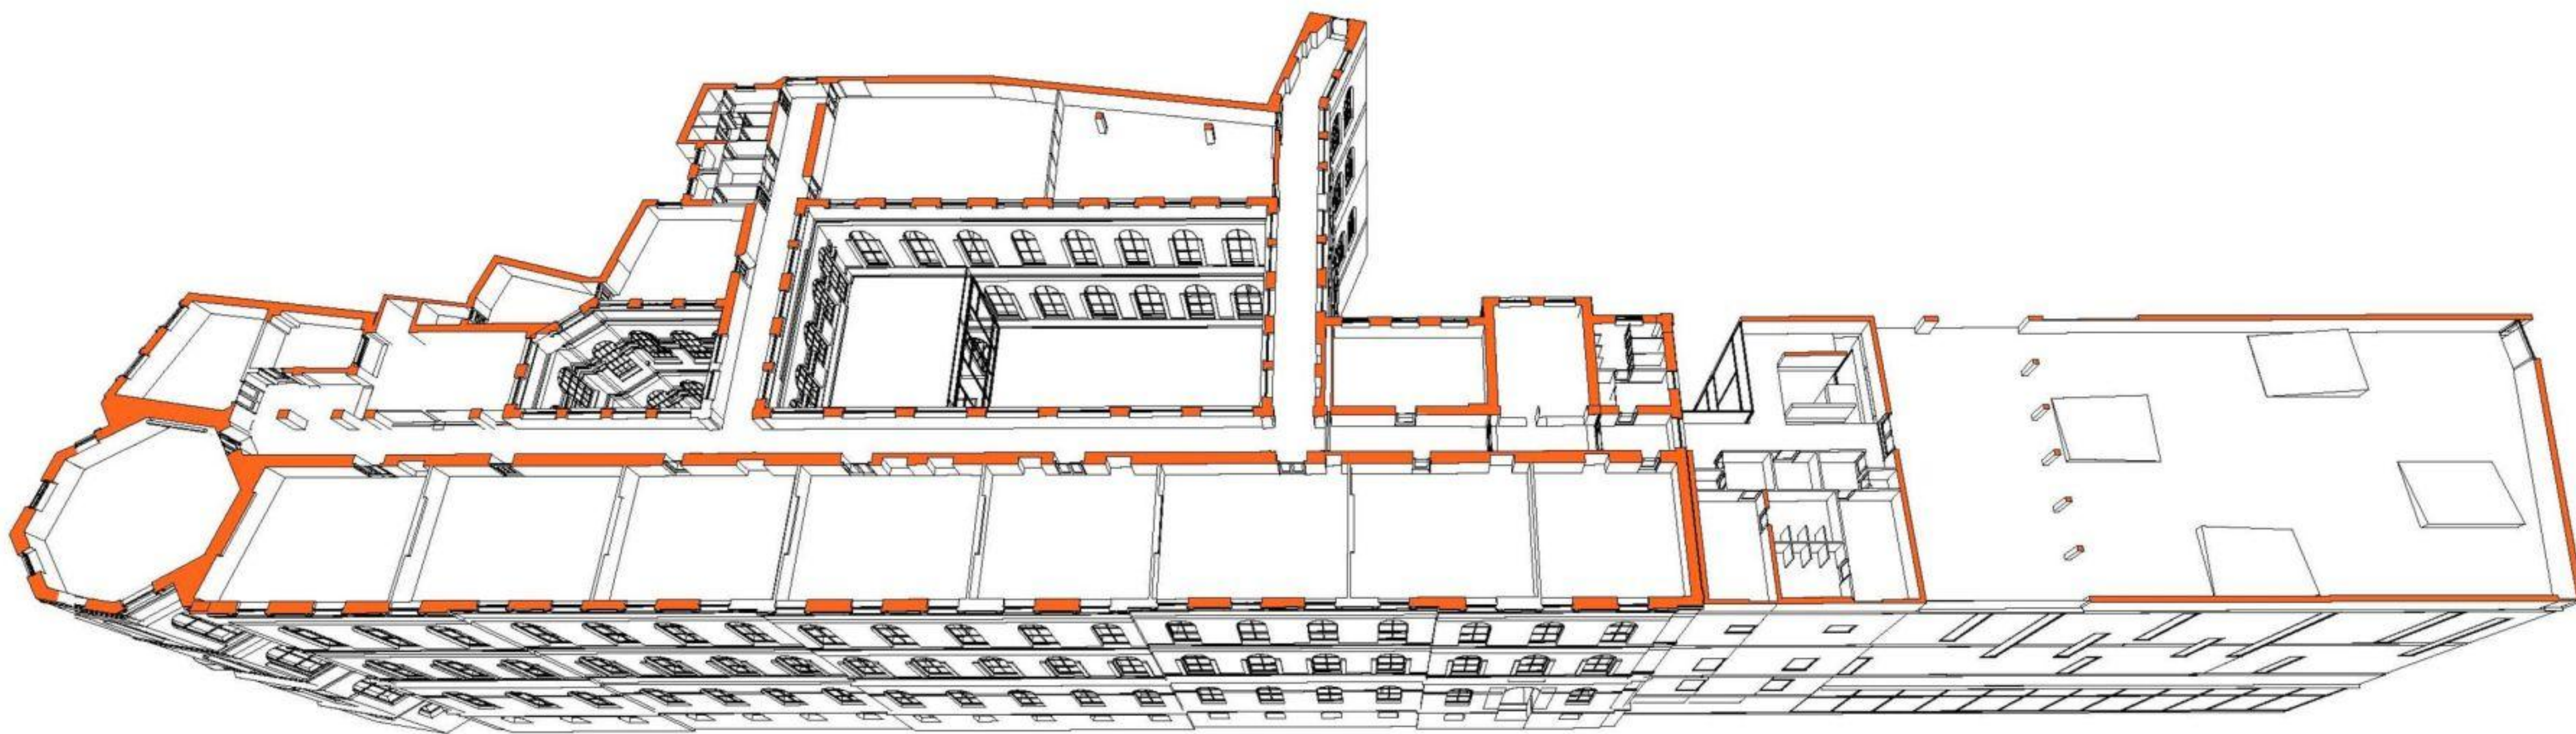


TORNATEREM

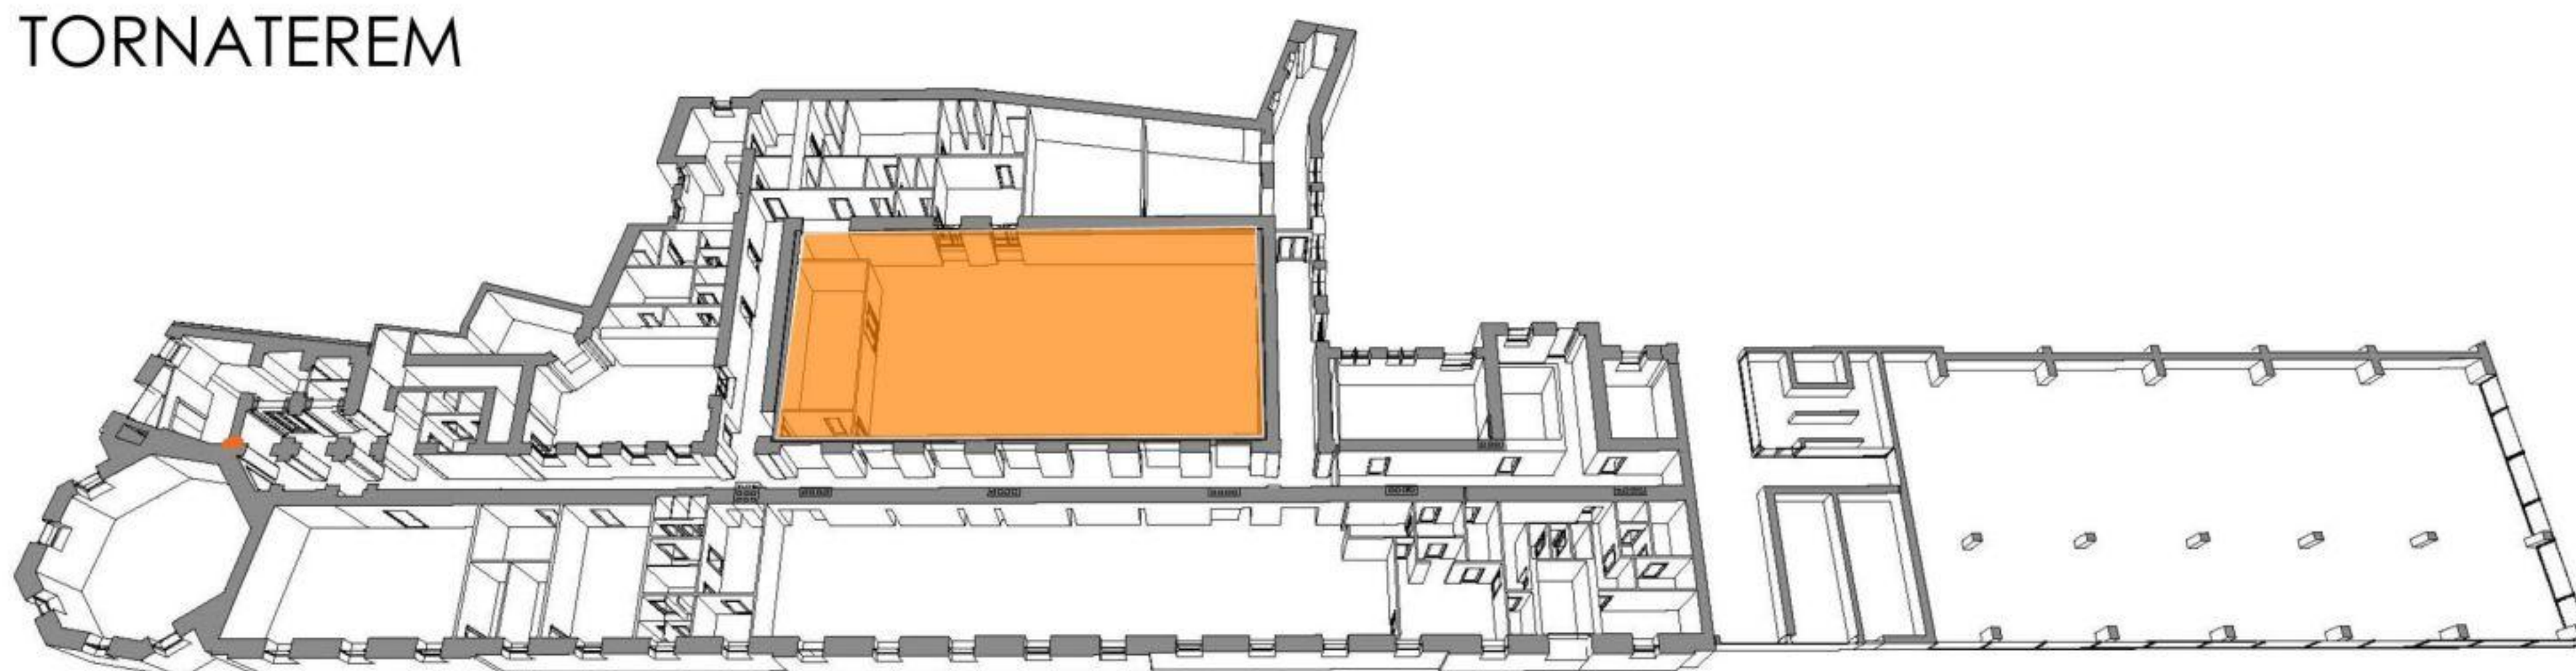


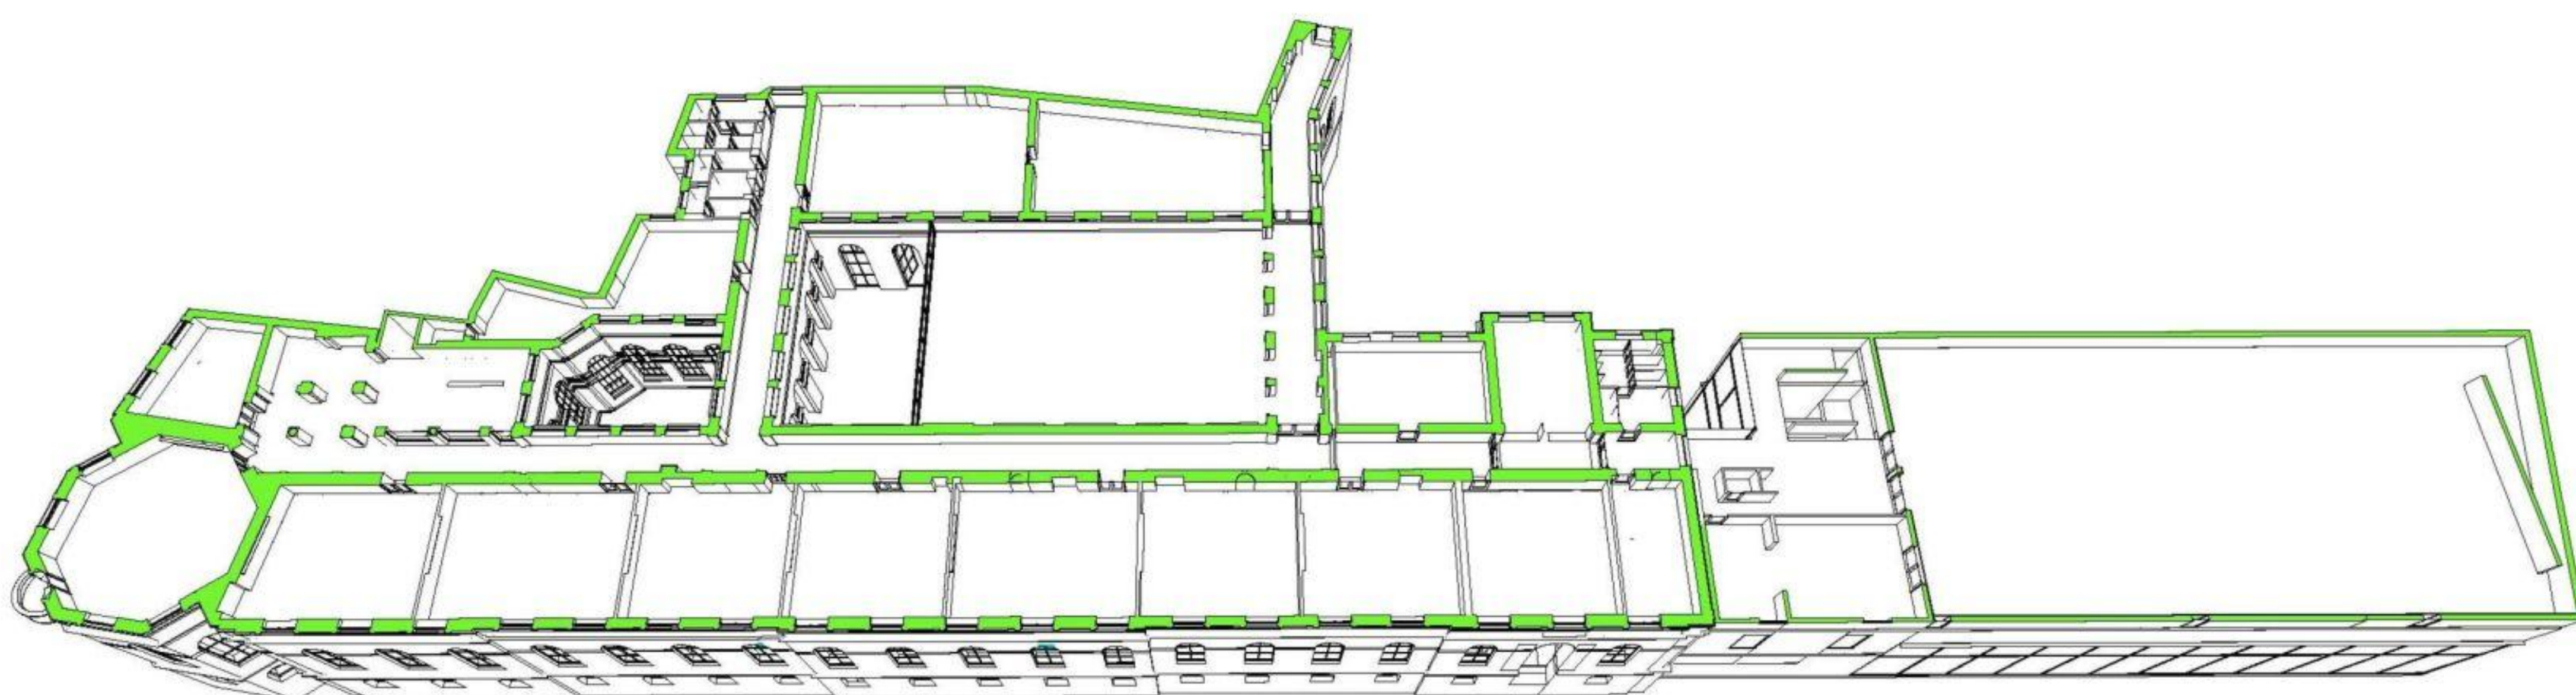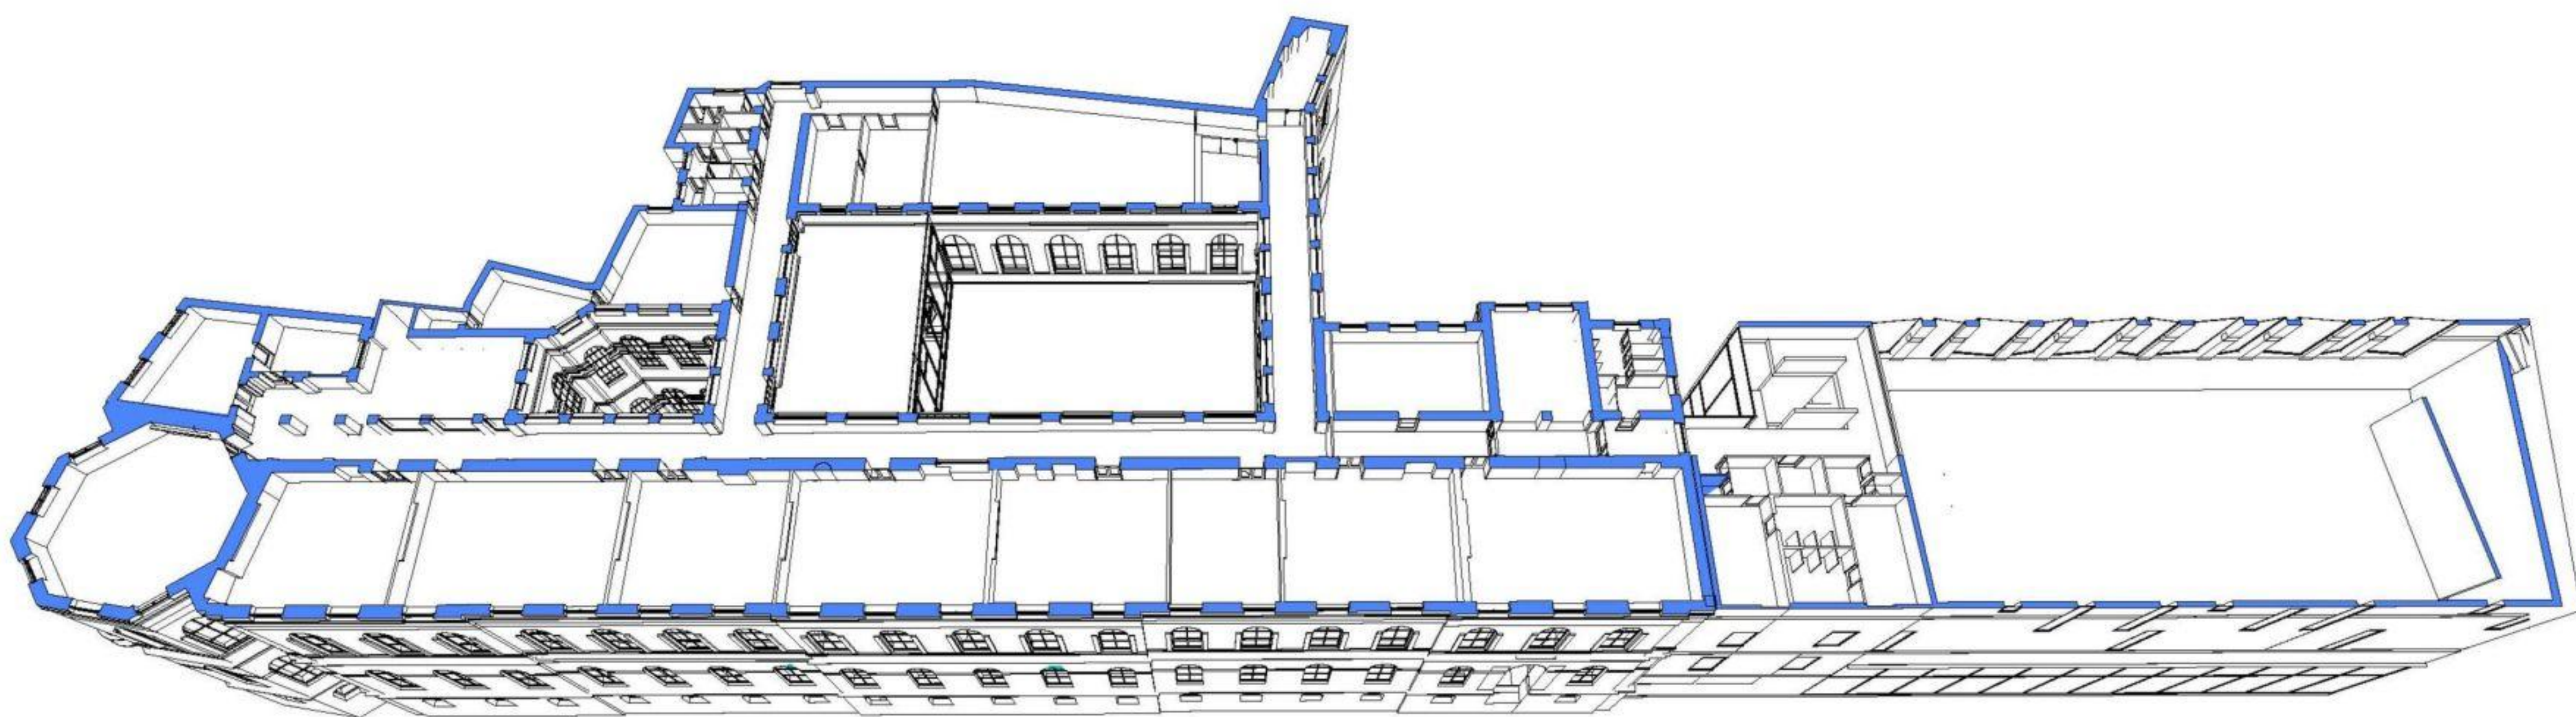
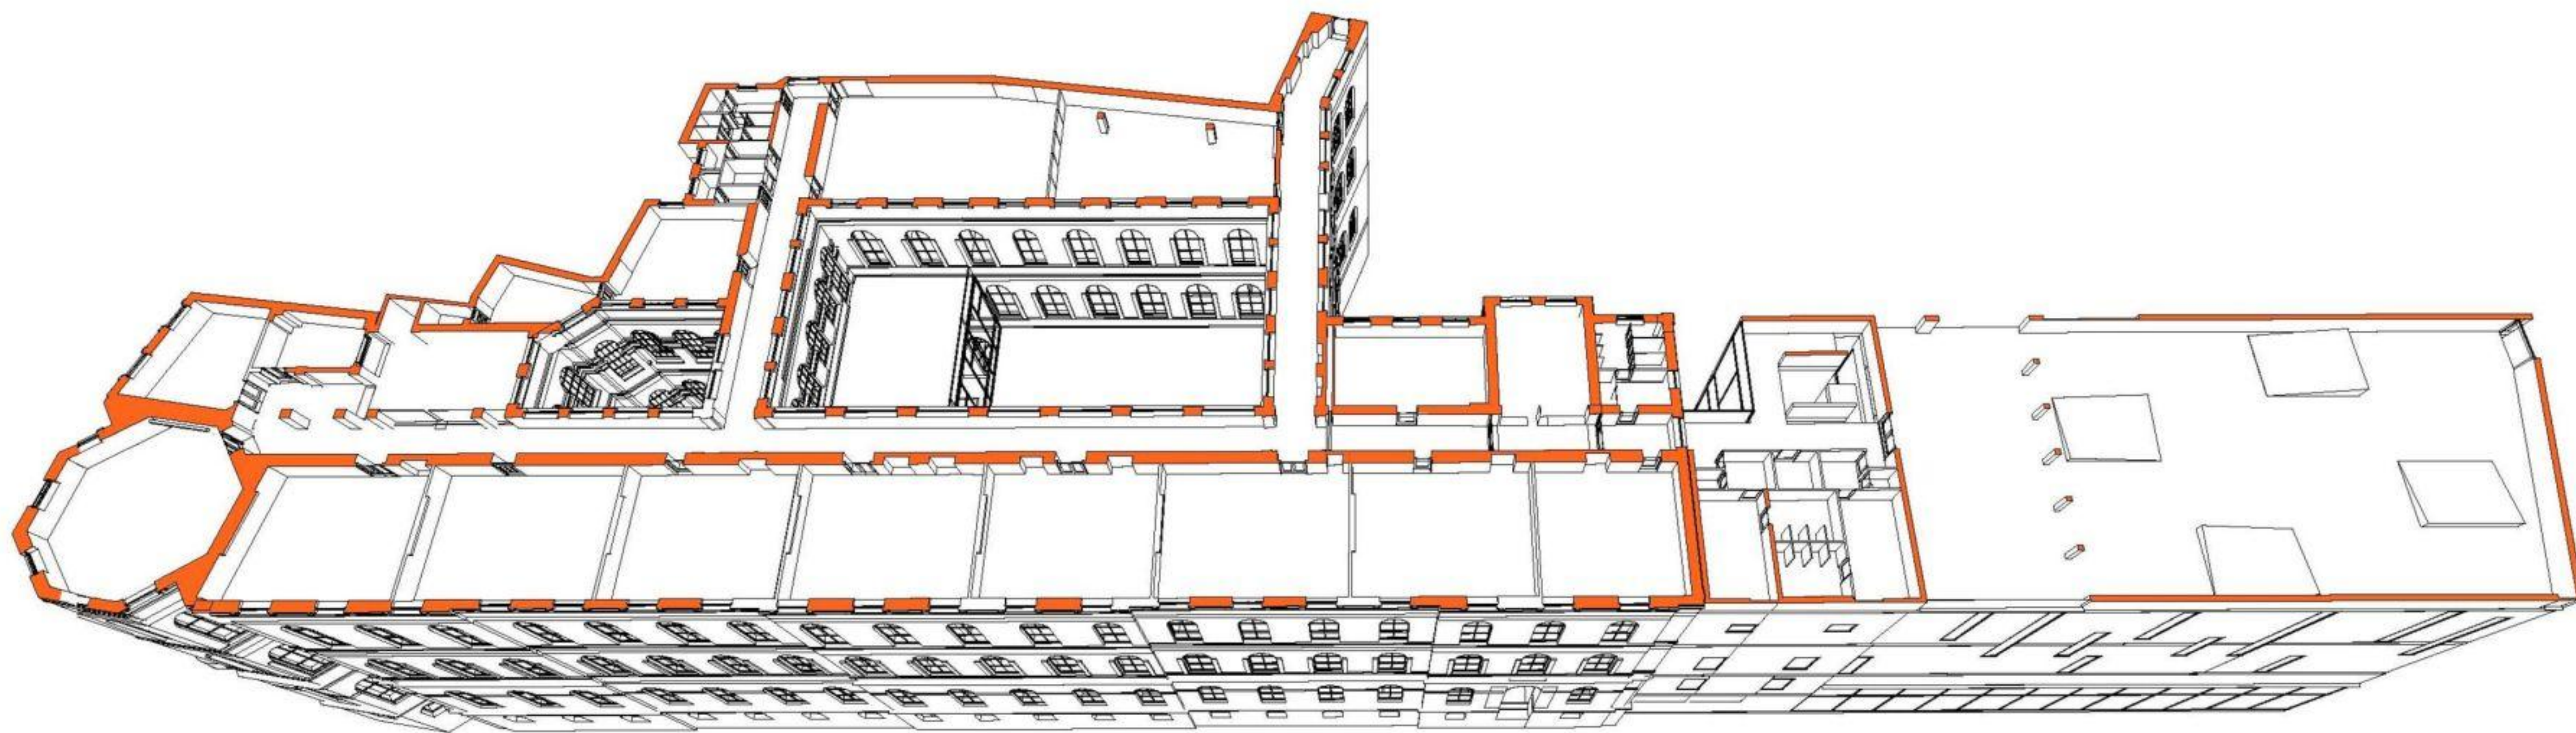


TORNASZOBA

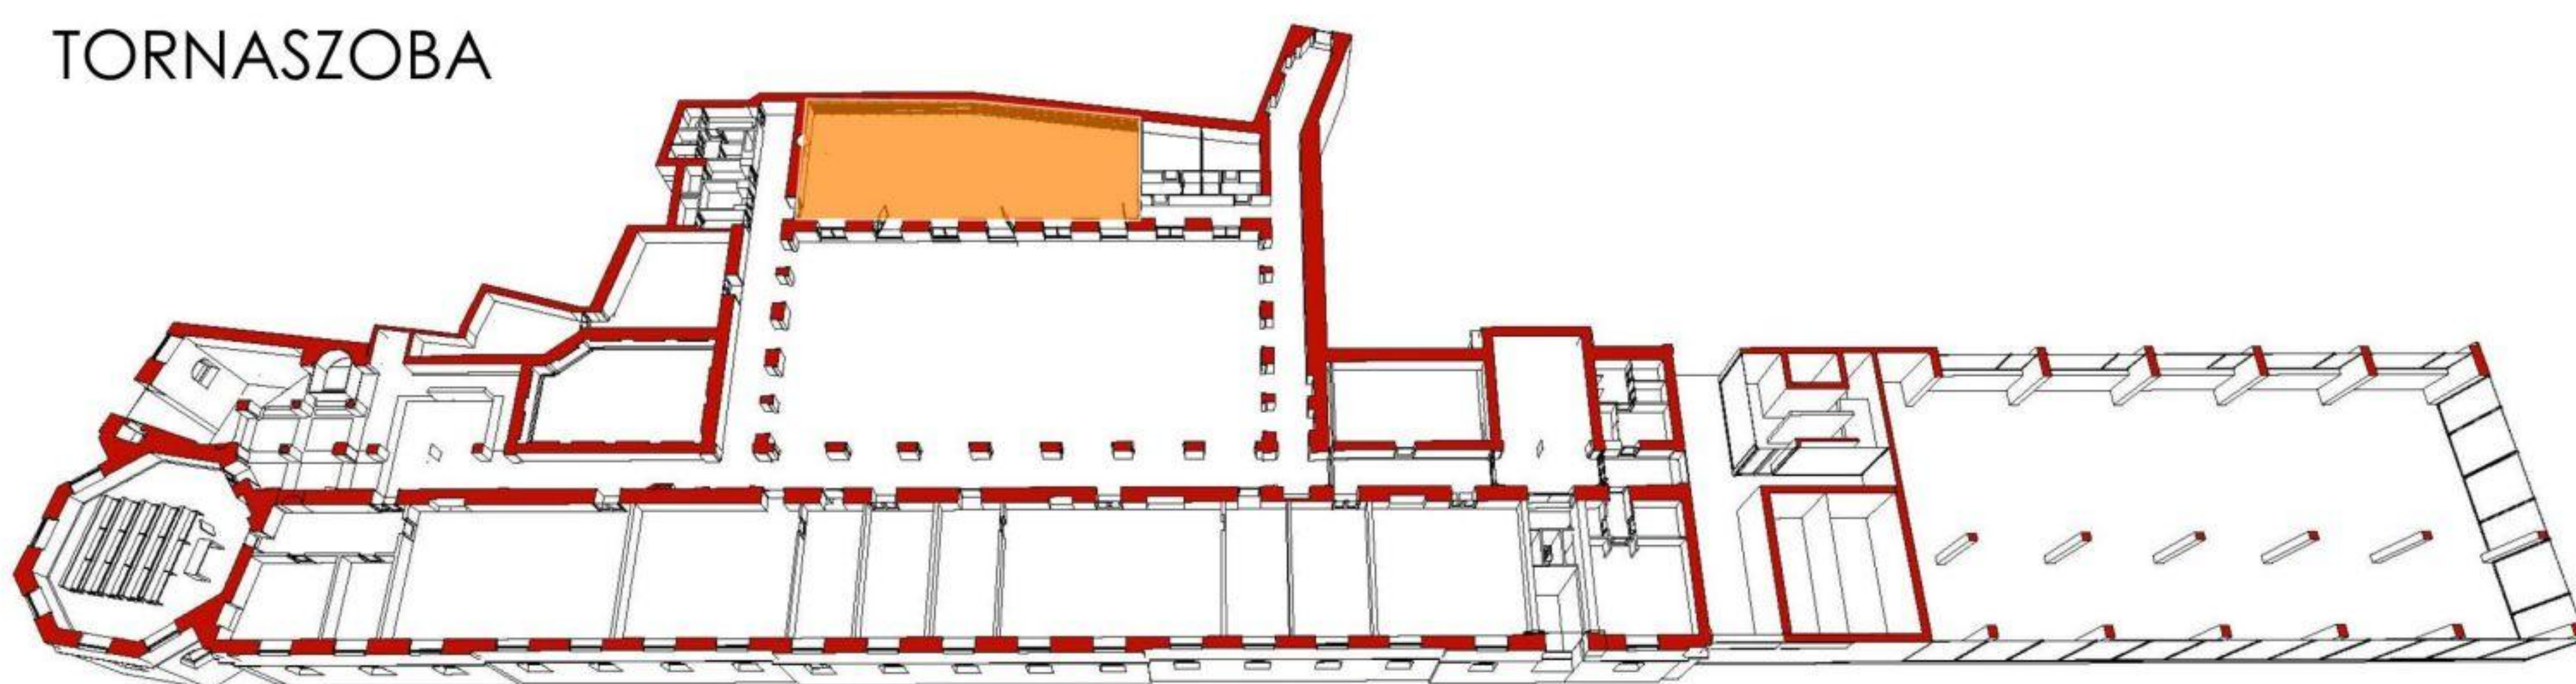


TORNATEREM

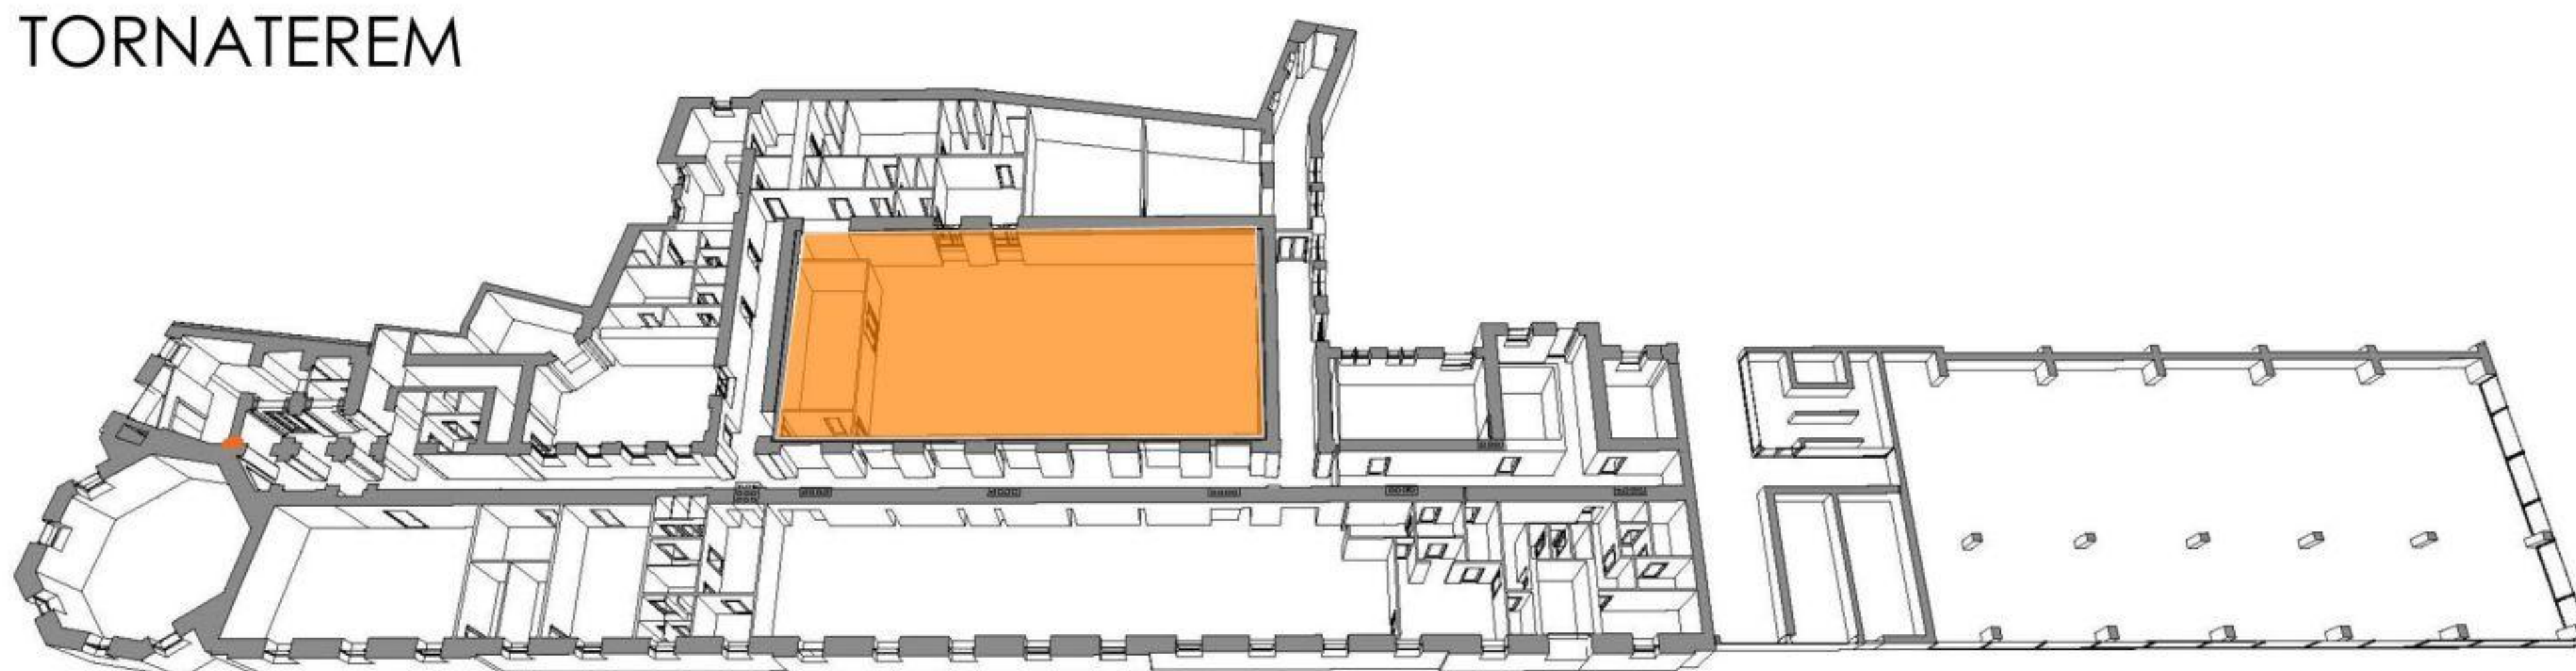


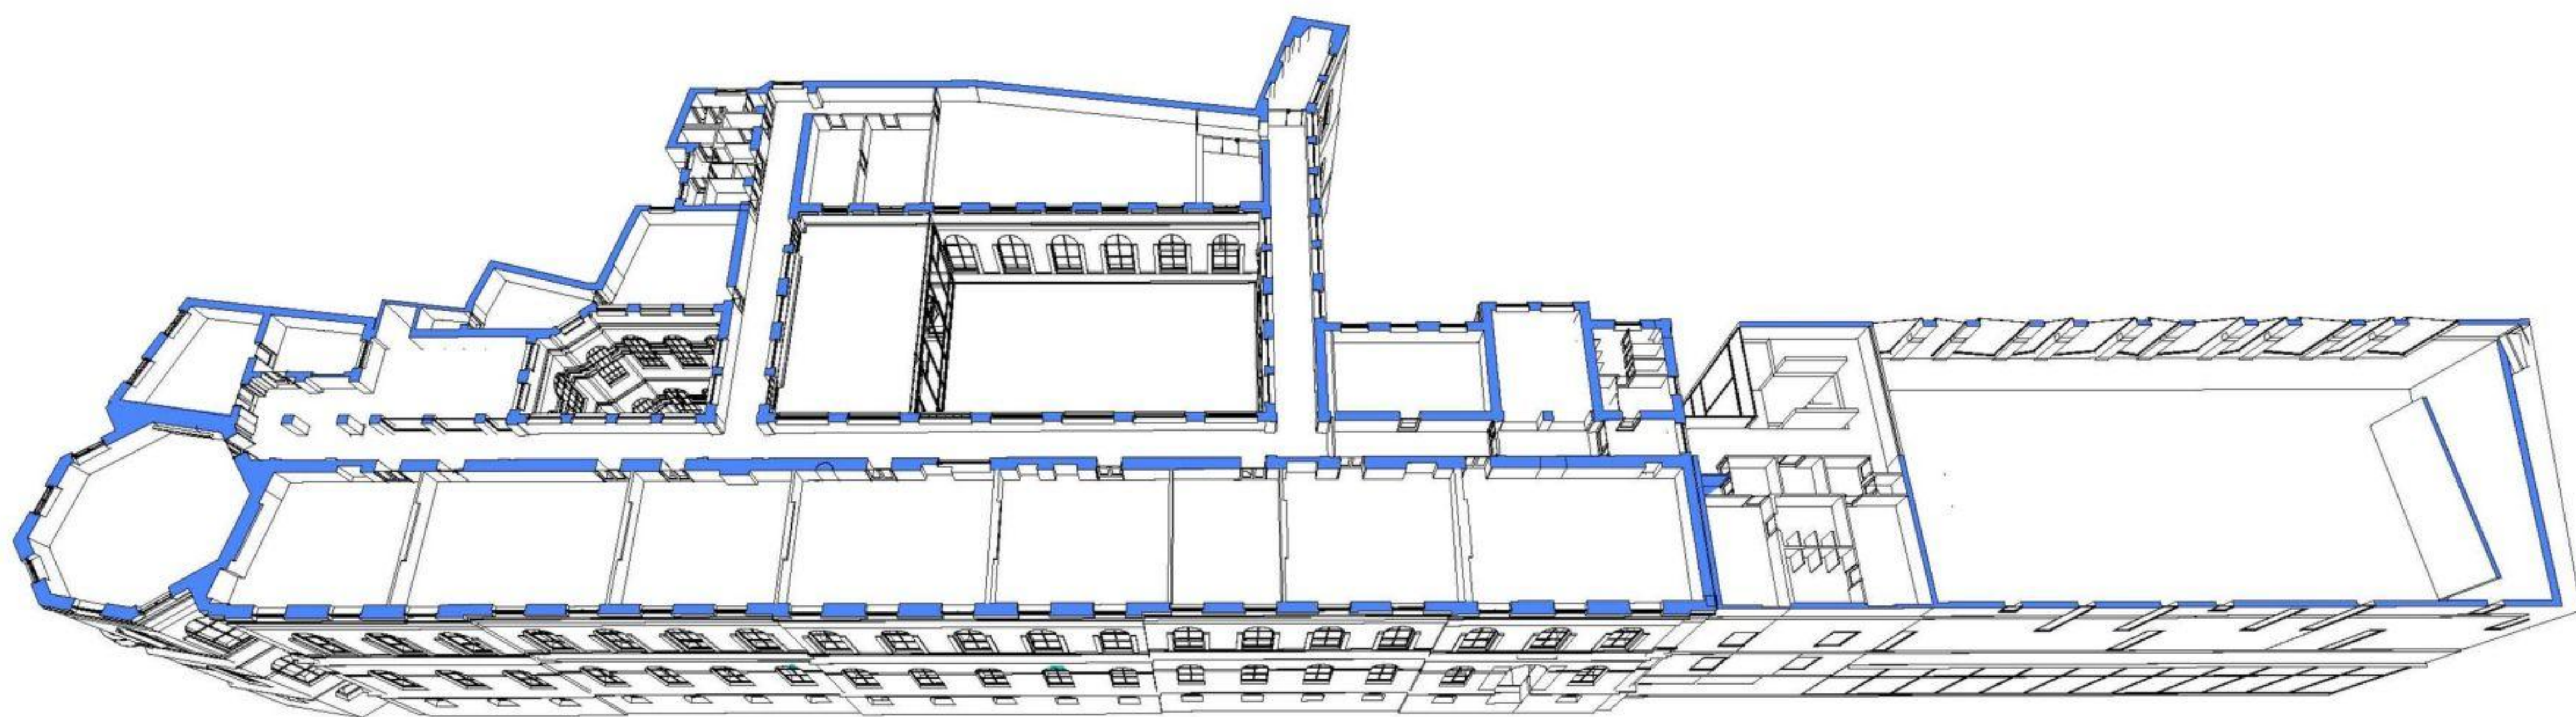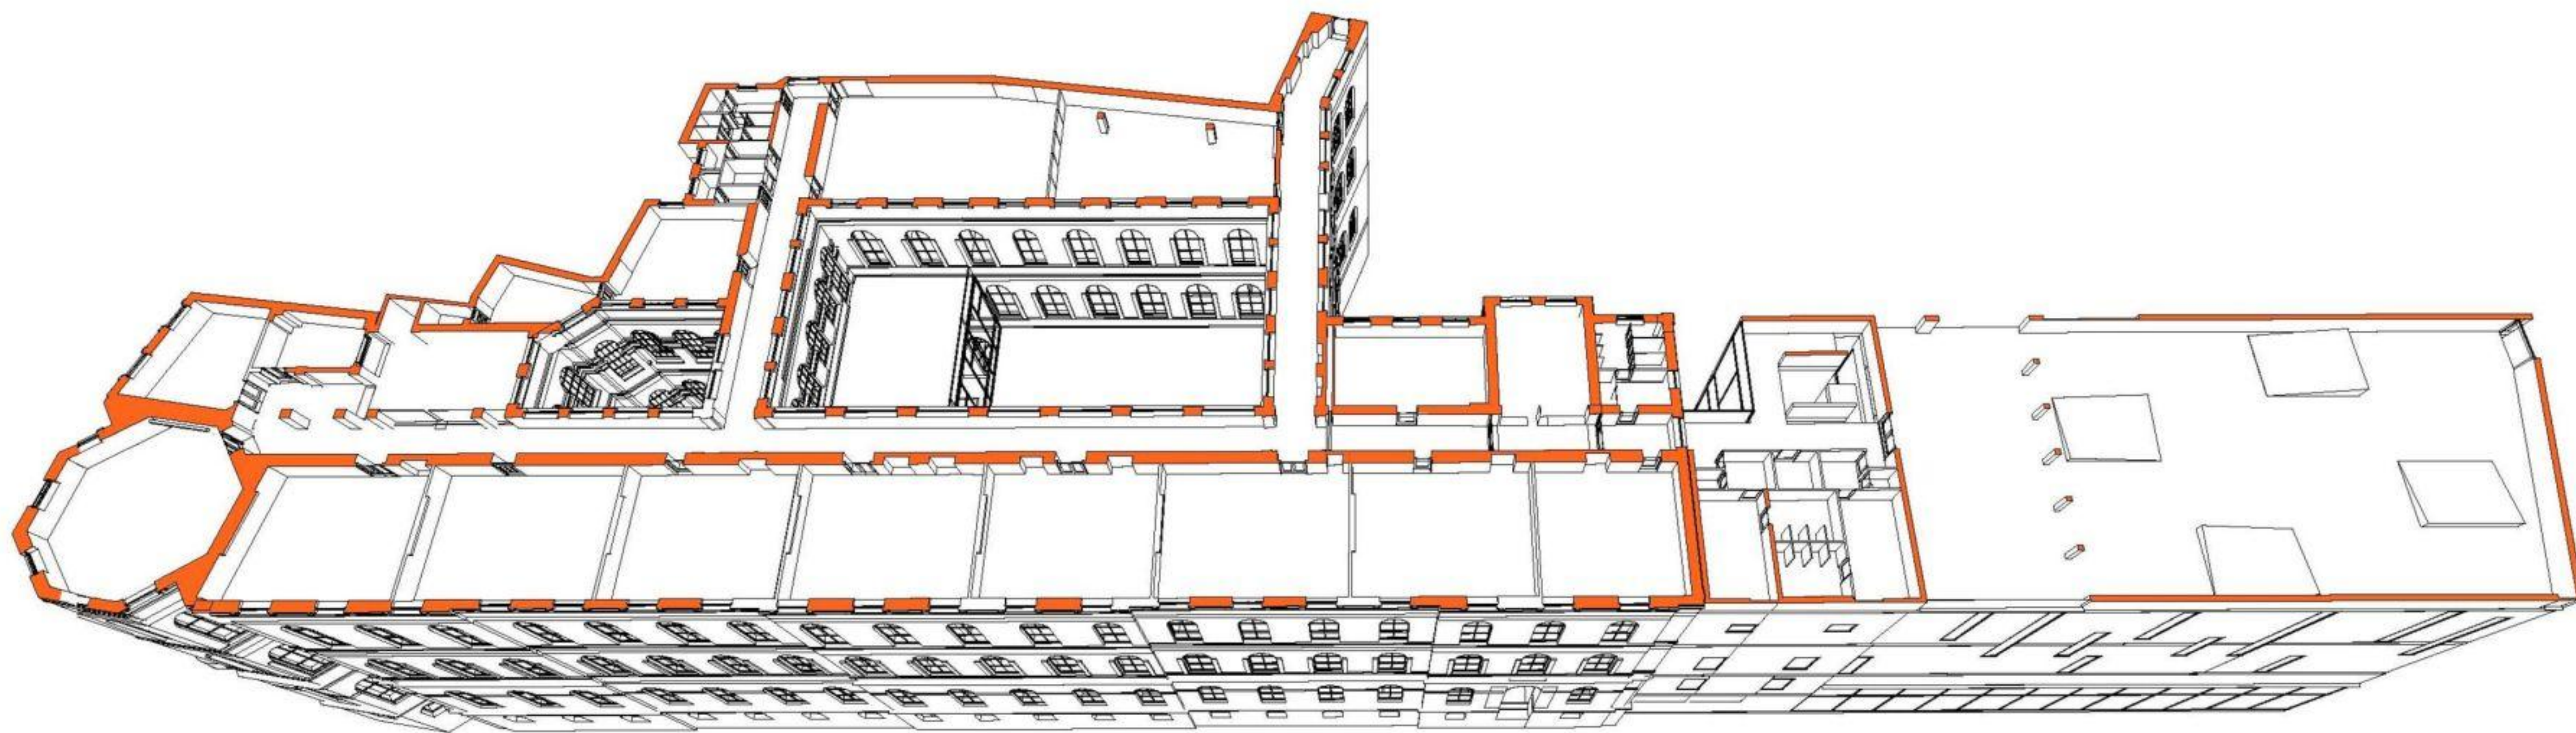


TORNATEREM

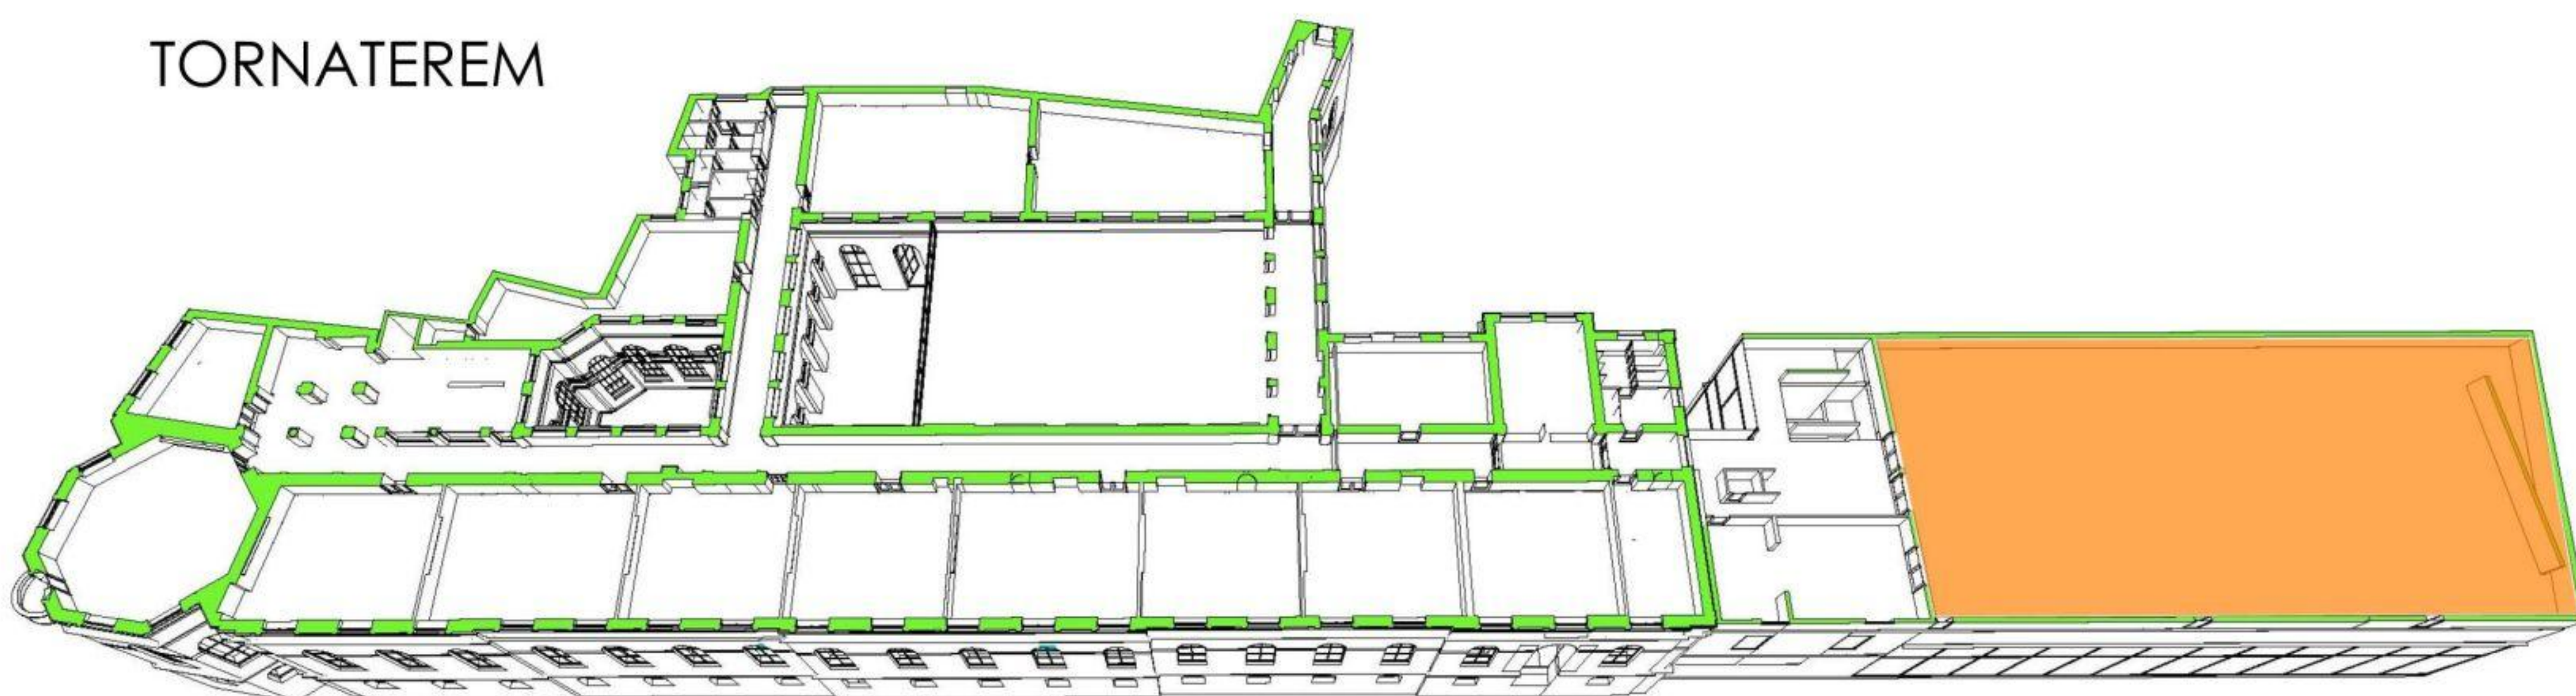


TORNASZOBA

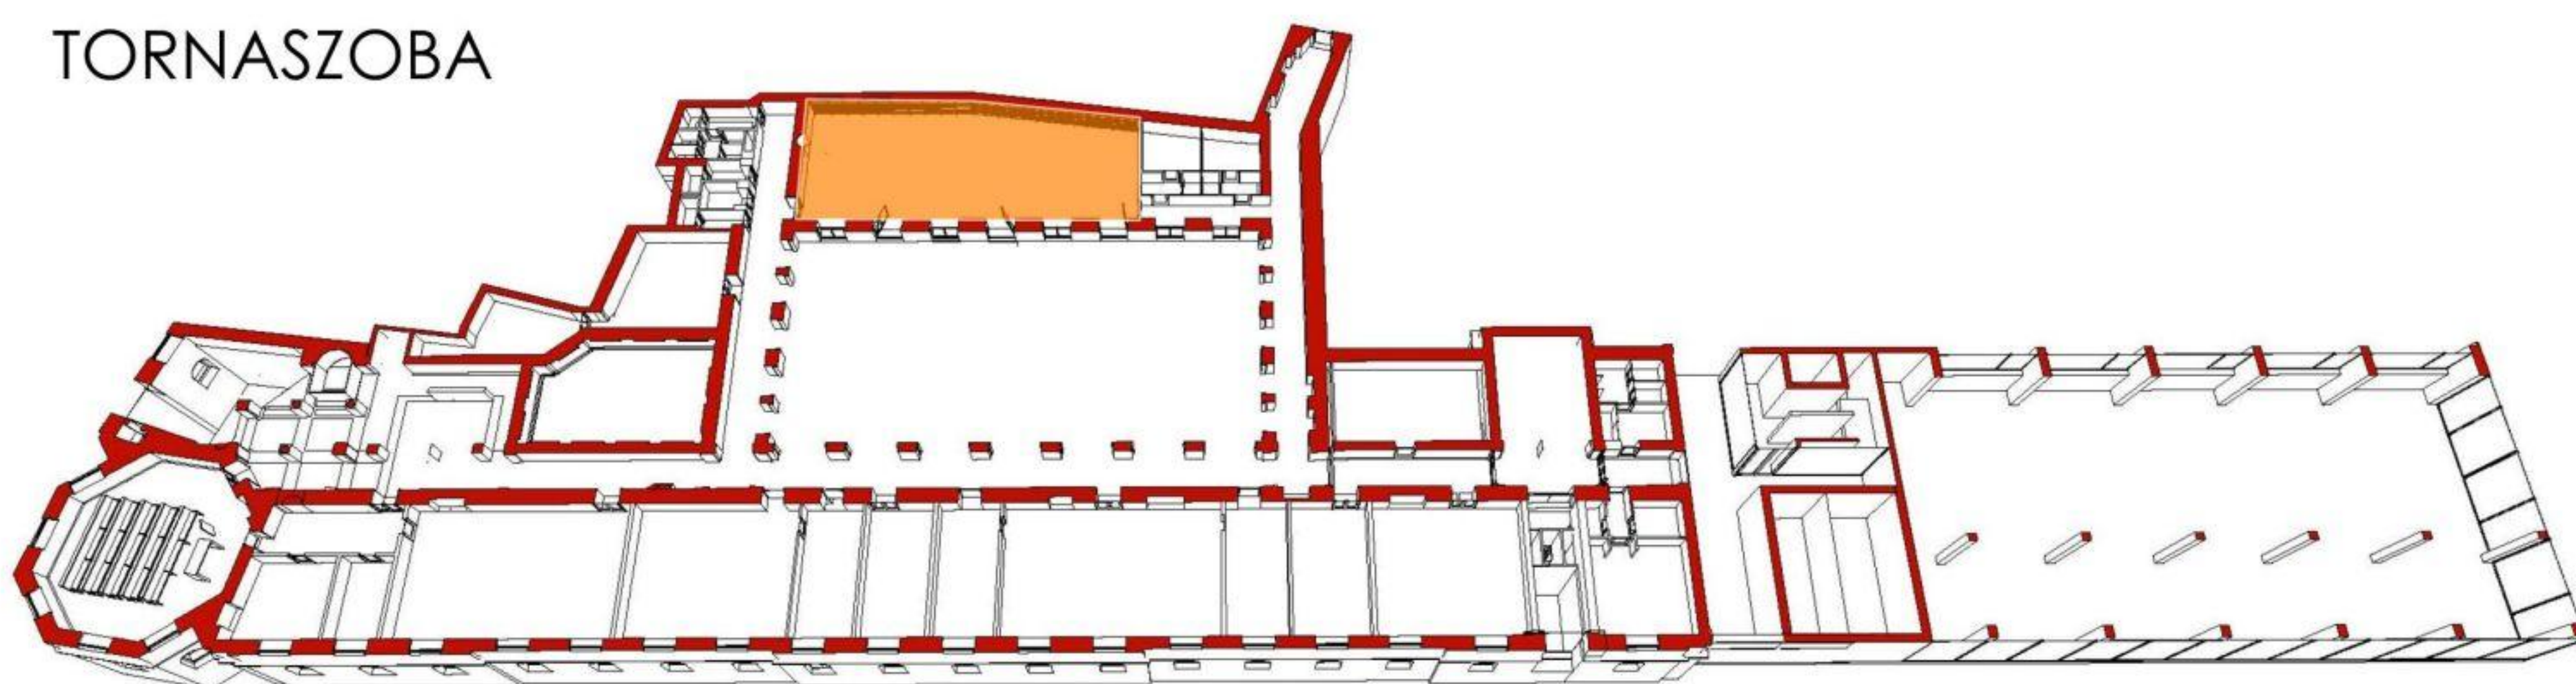


TORNATEREM

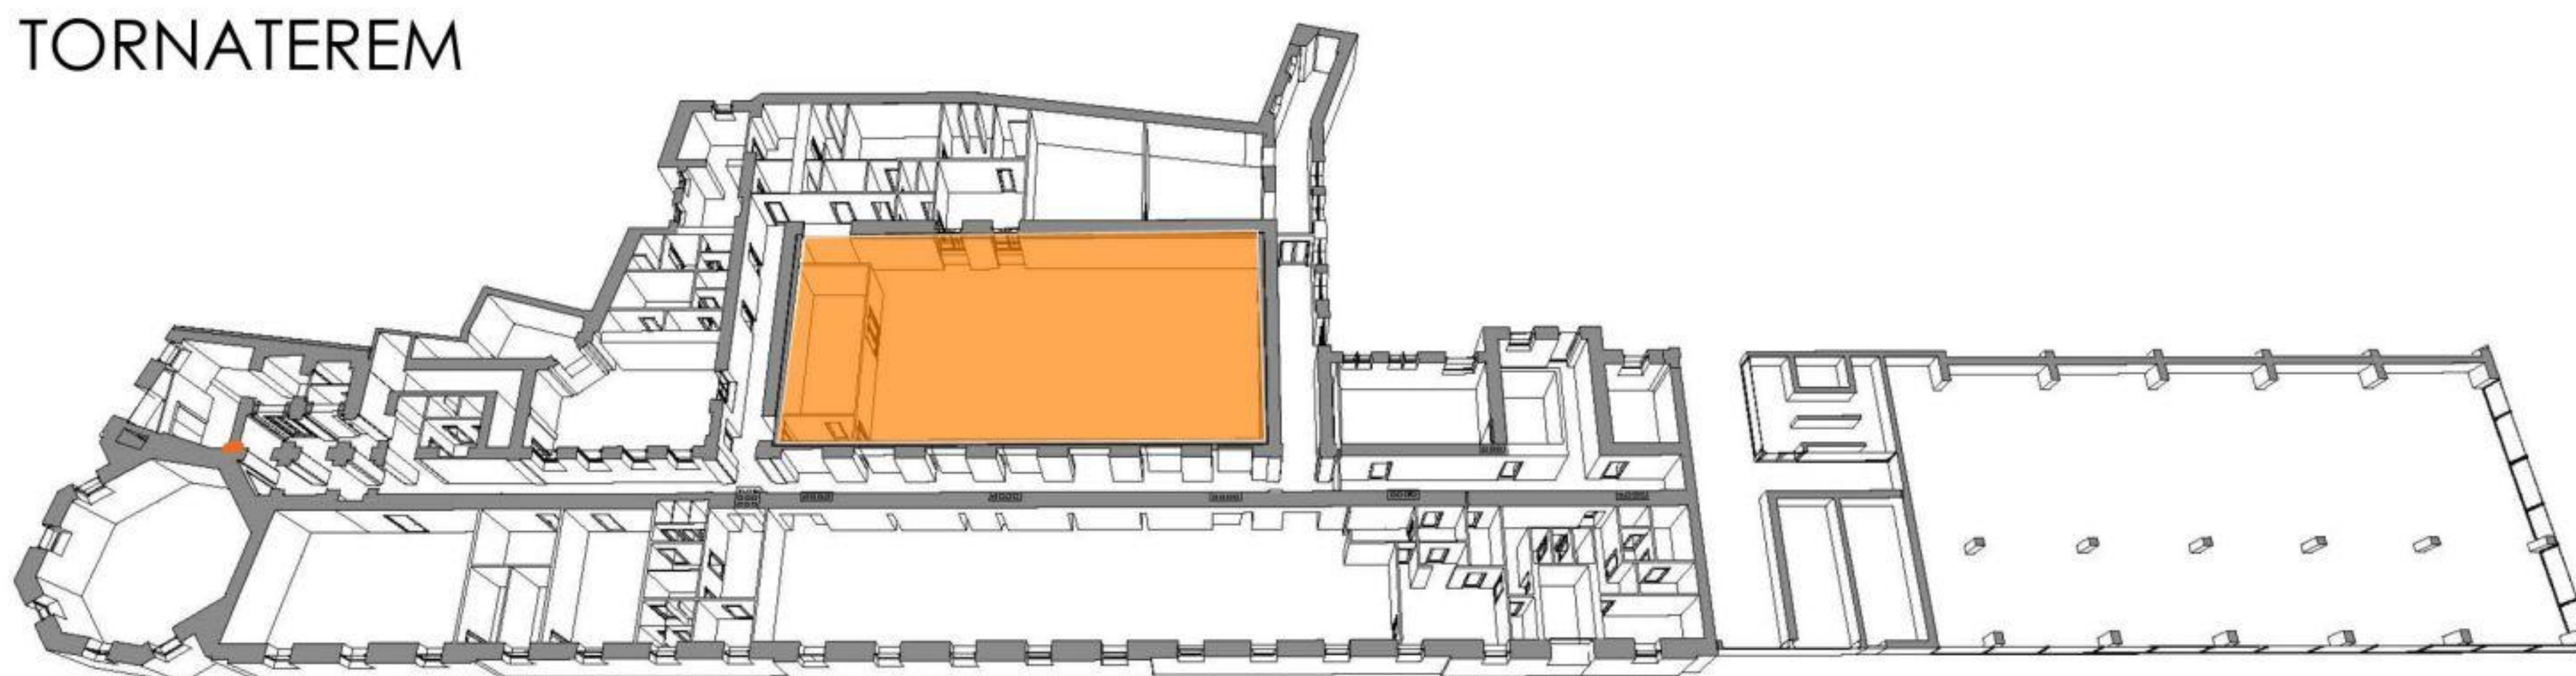


III. EMELET

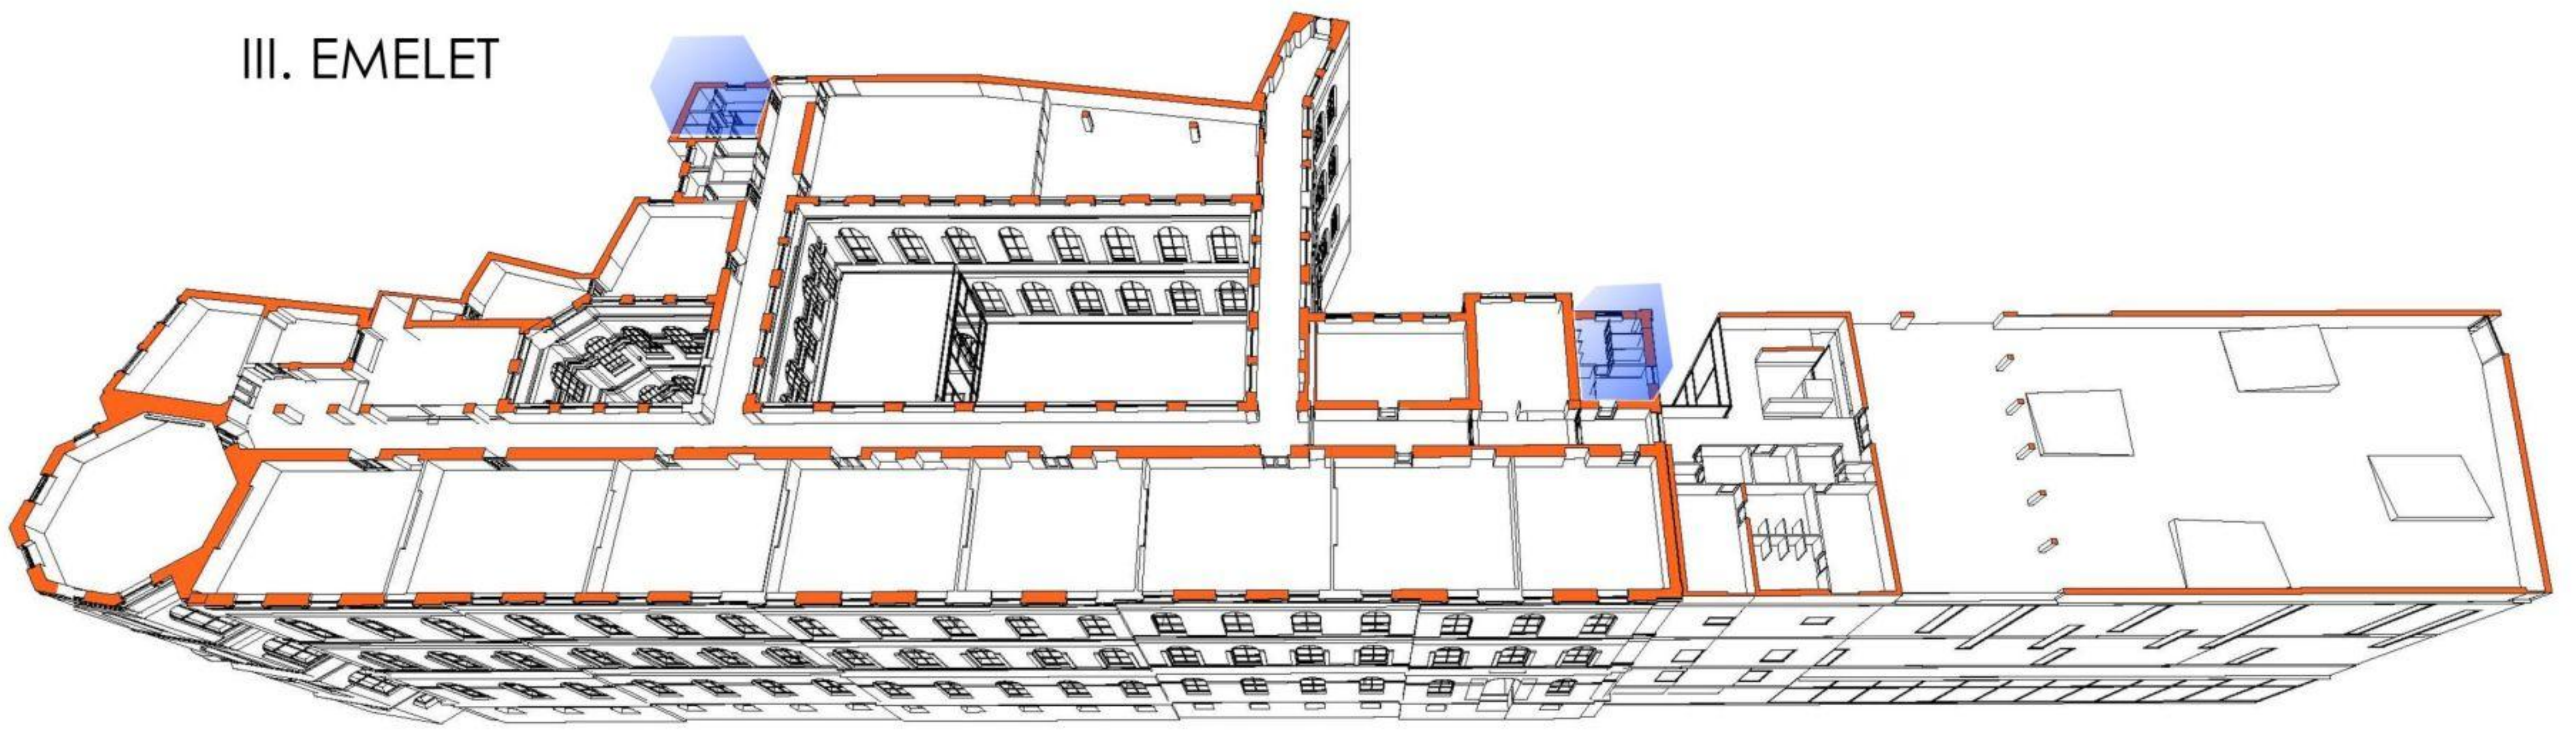


II. EMELET

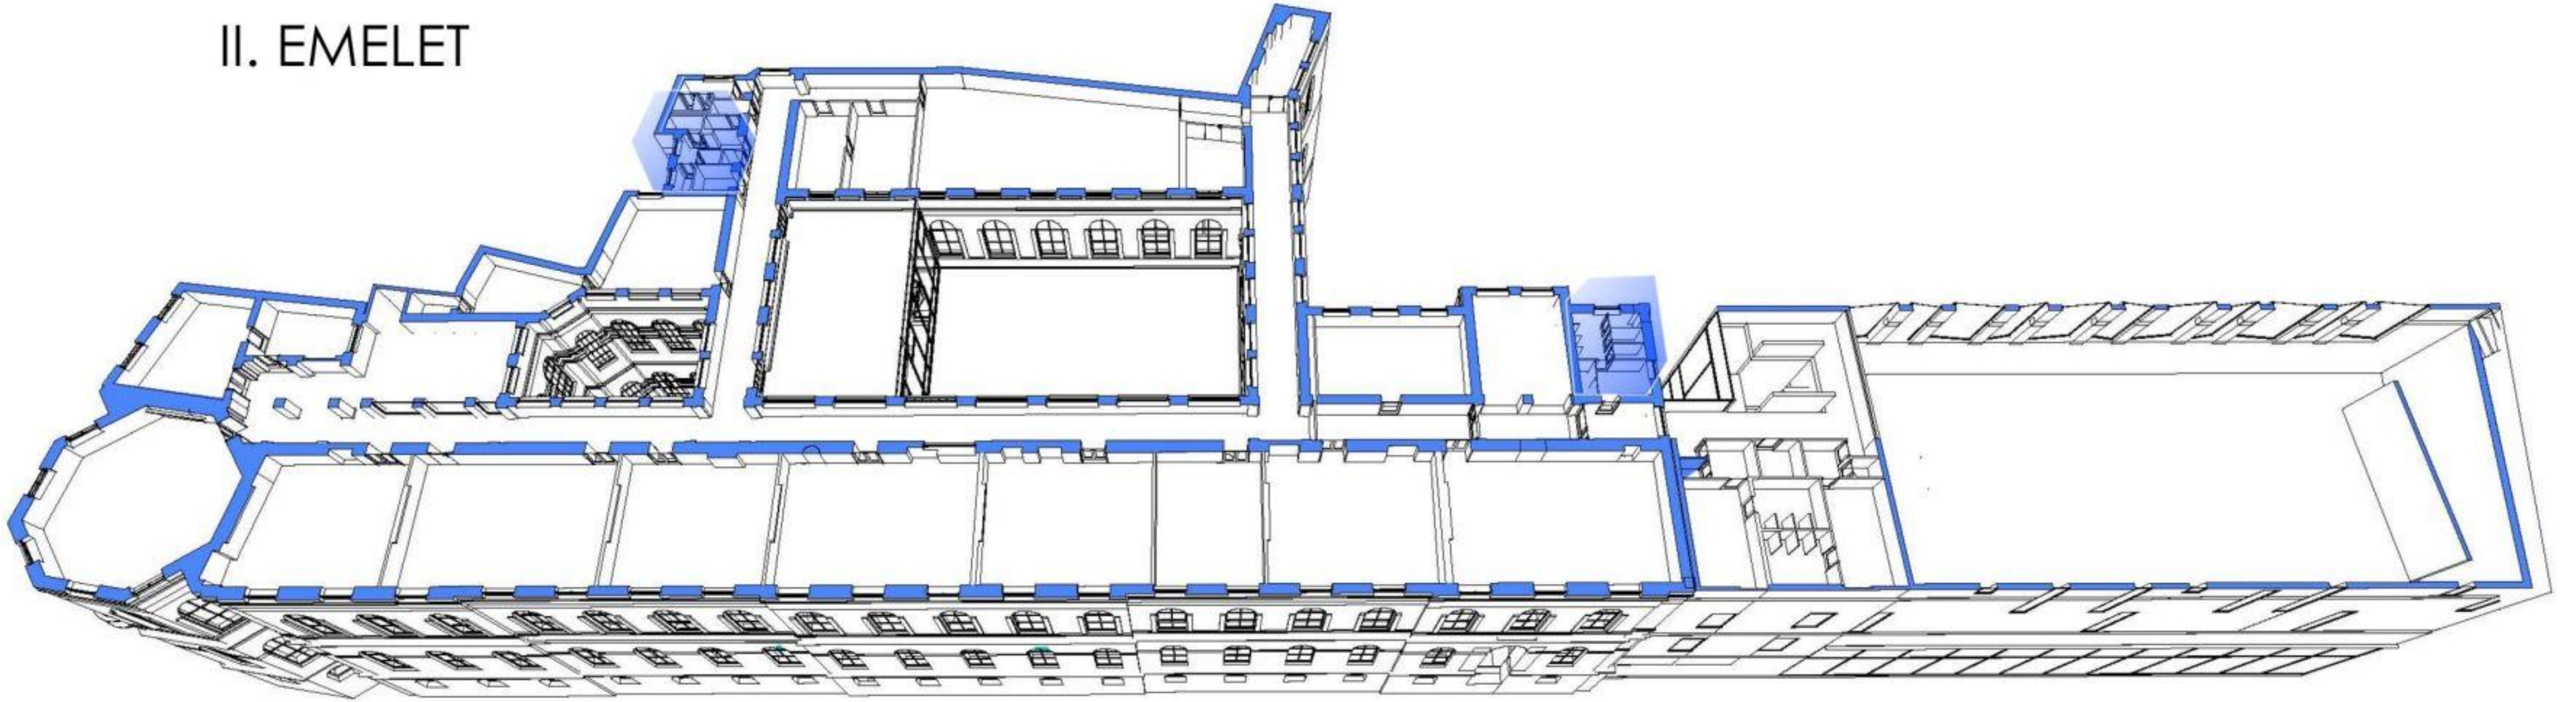


I. EMELET

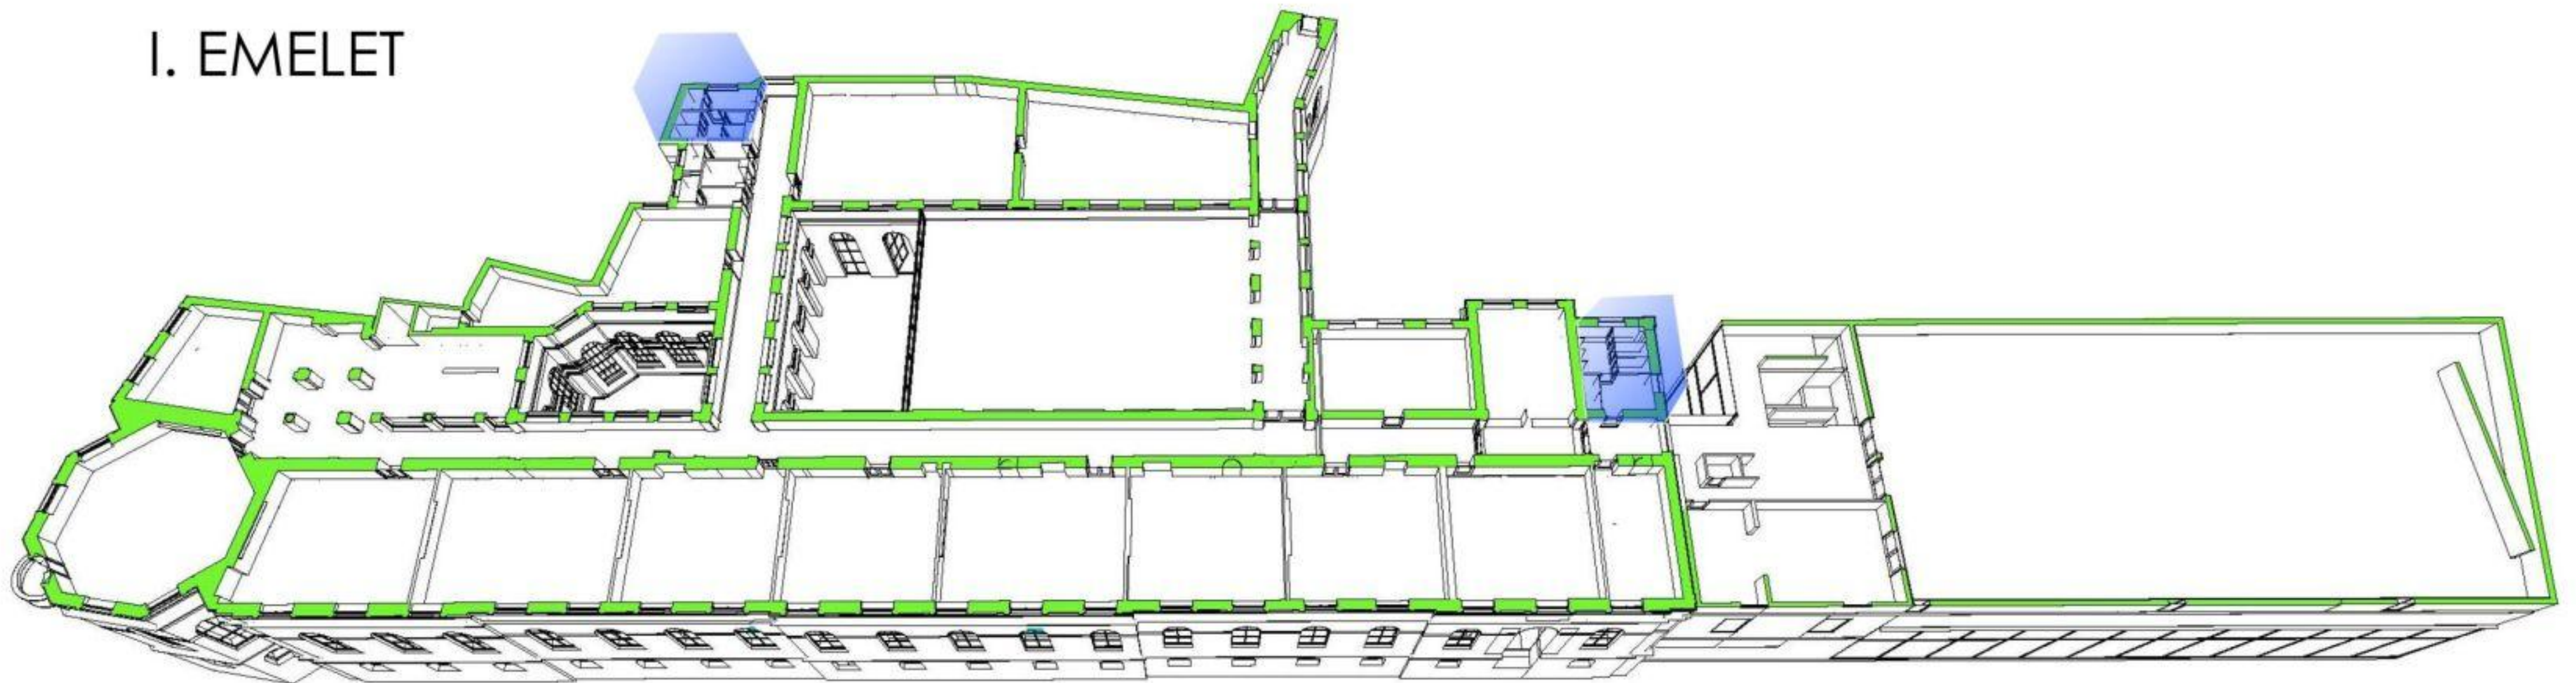


FÖLDSZINT

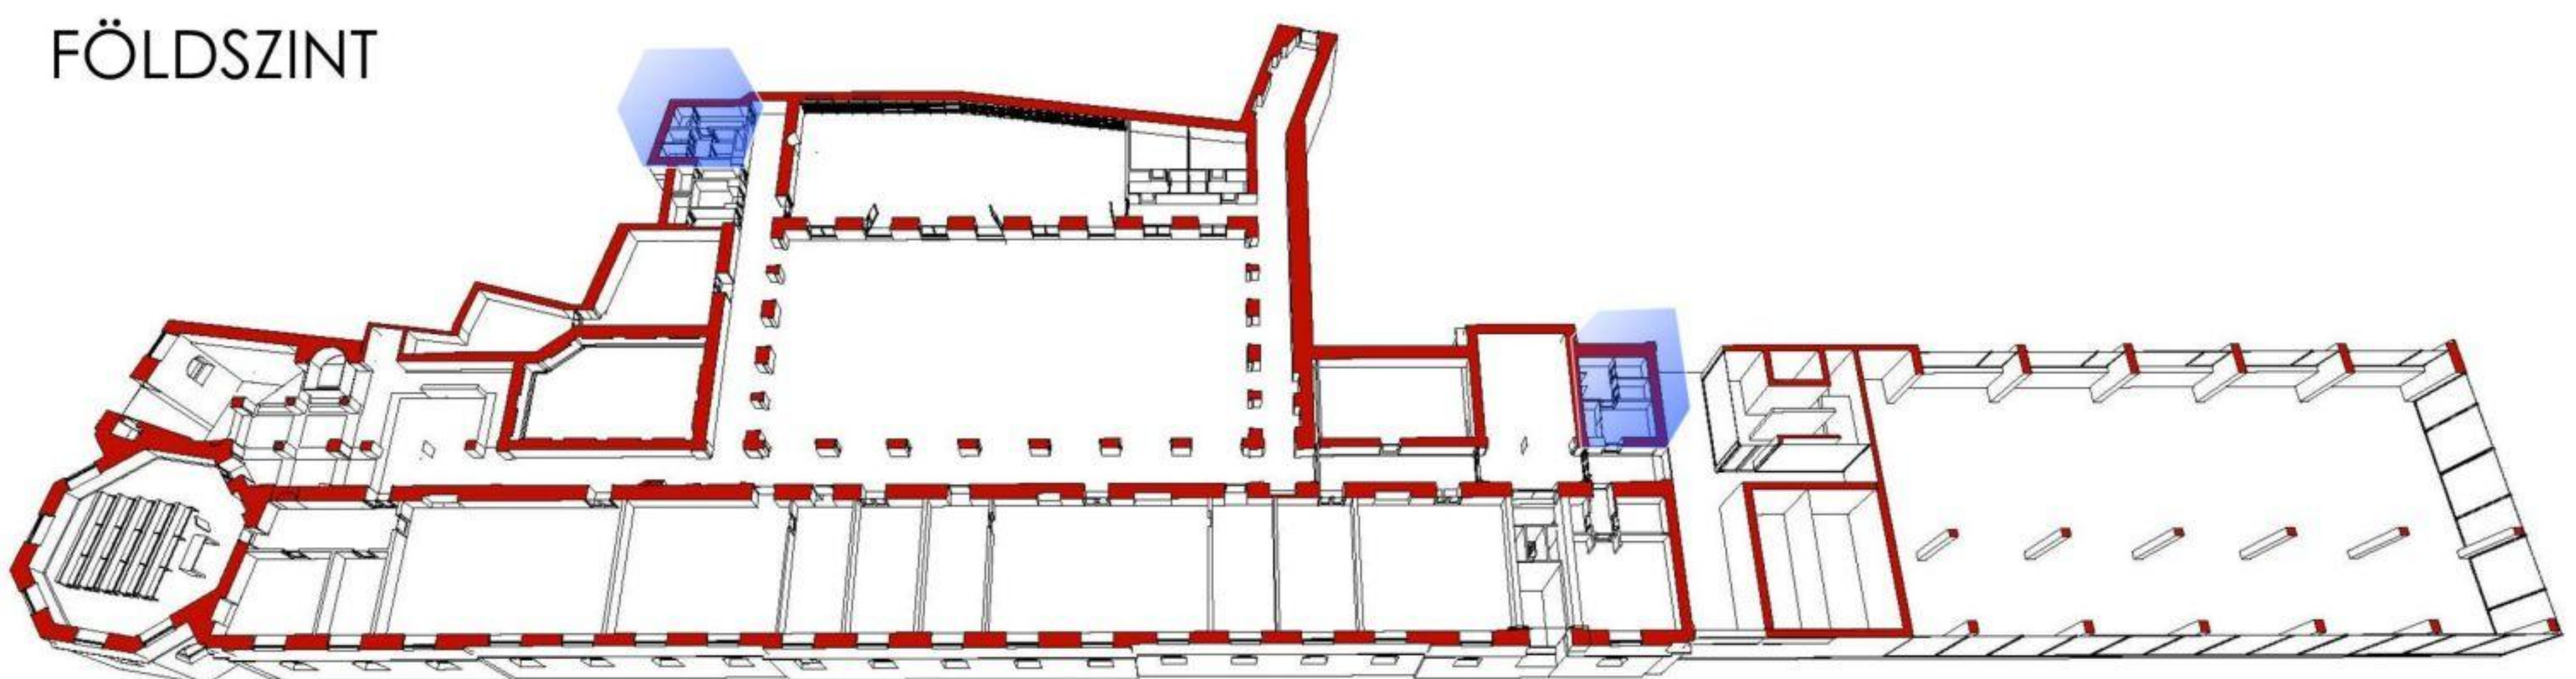


ALAGSOR

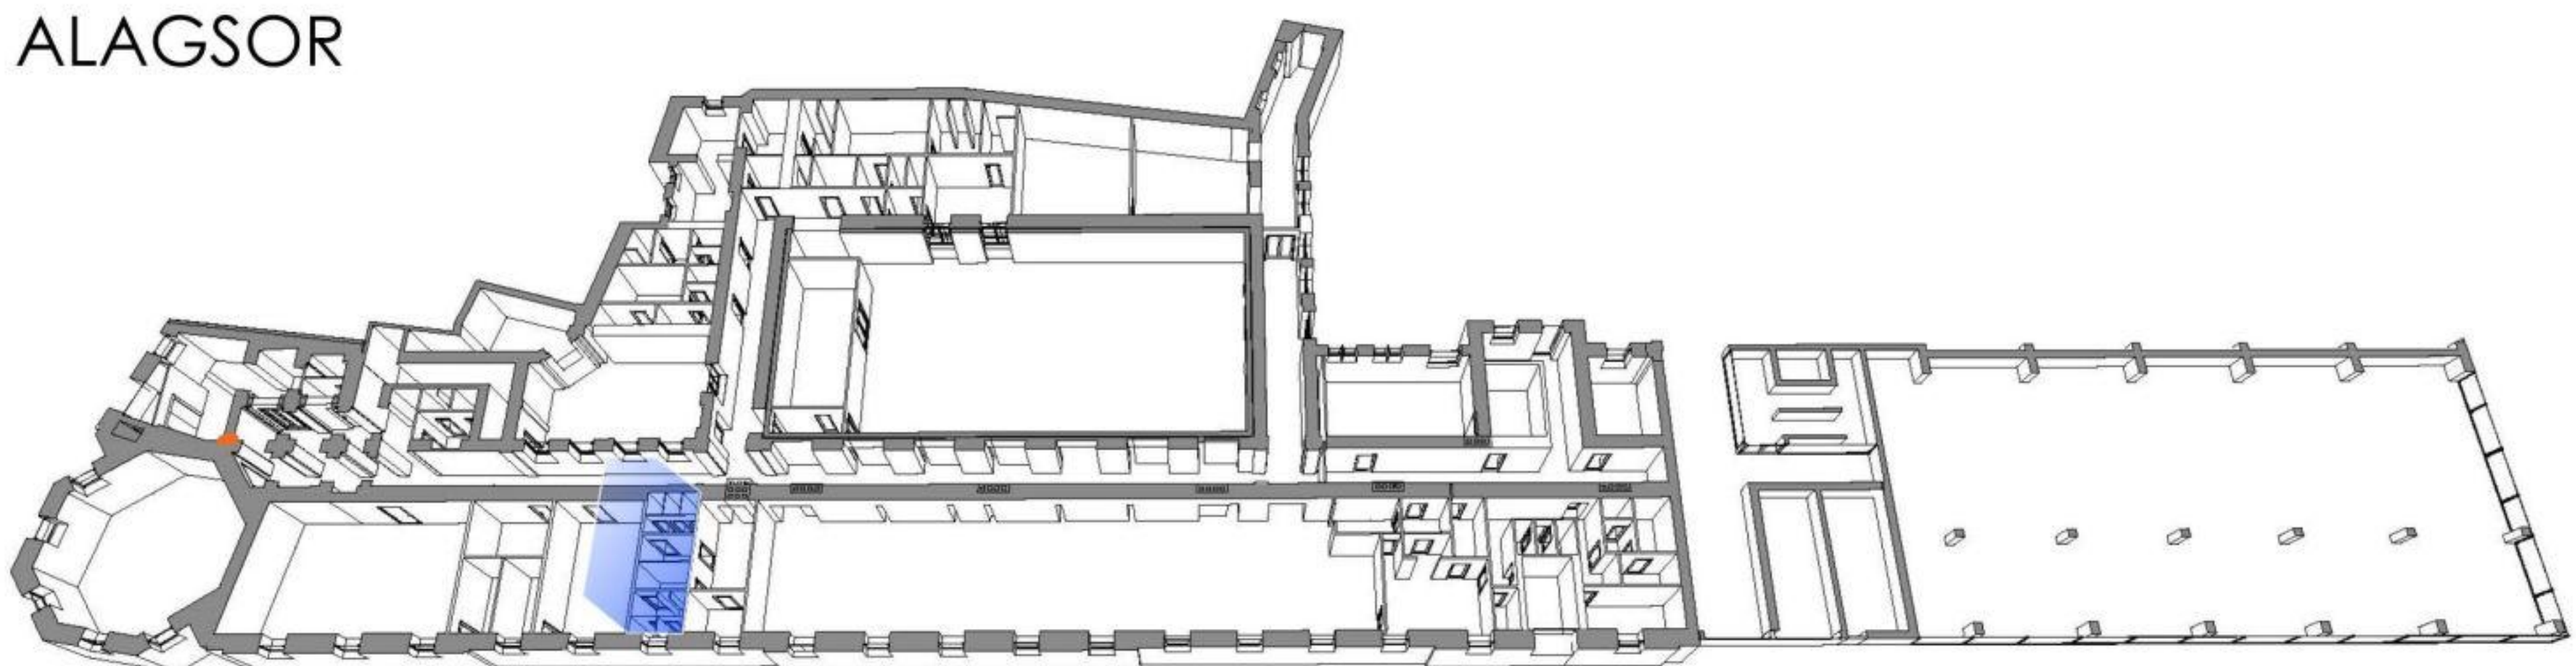


III. EMELET

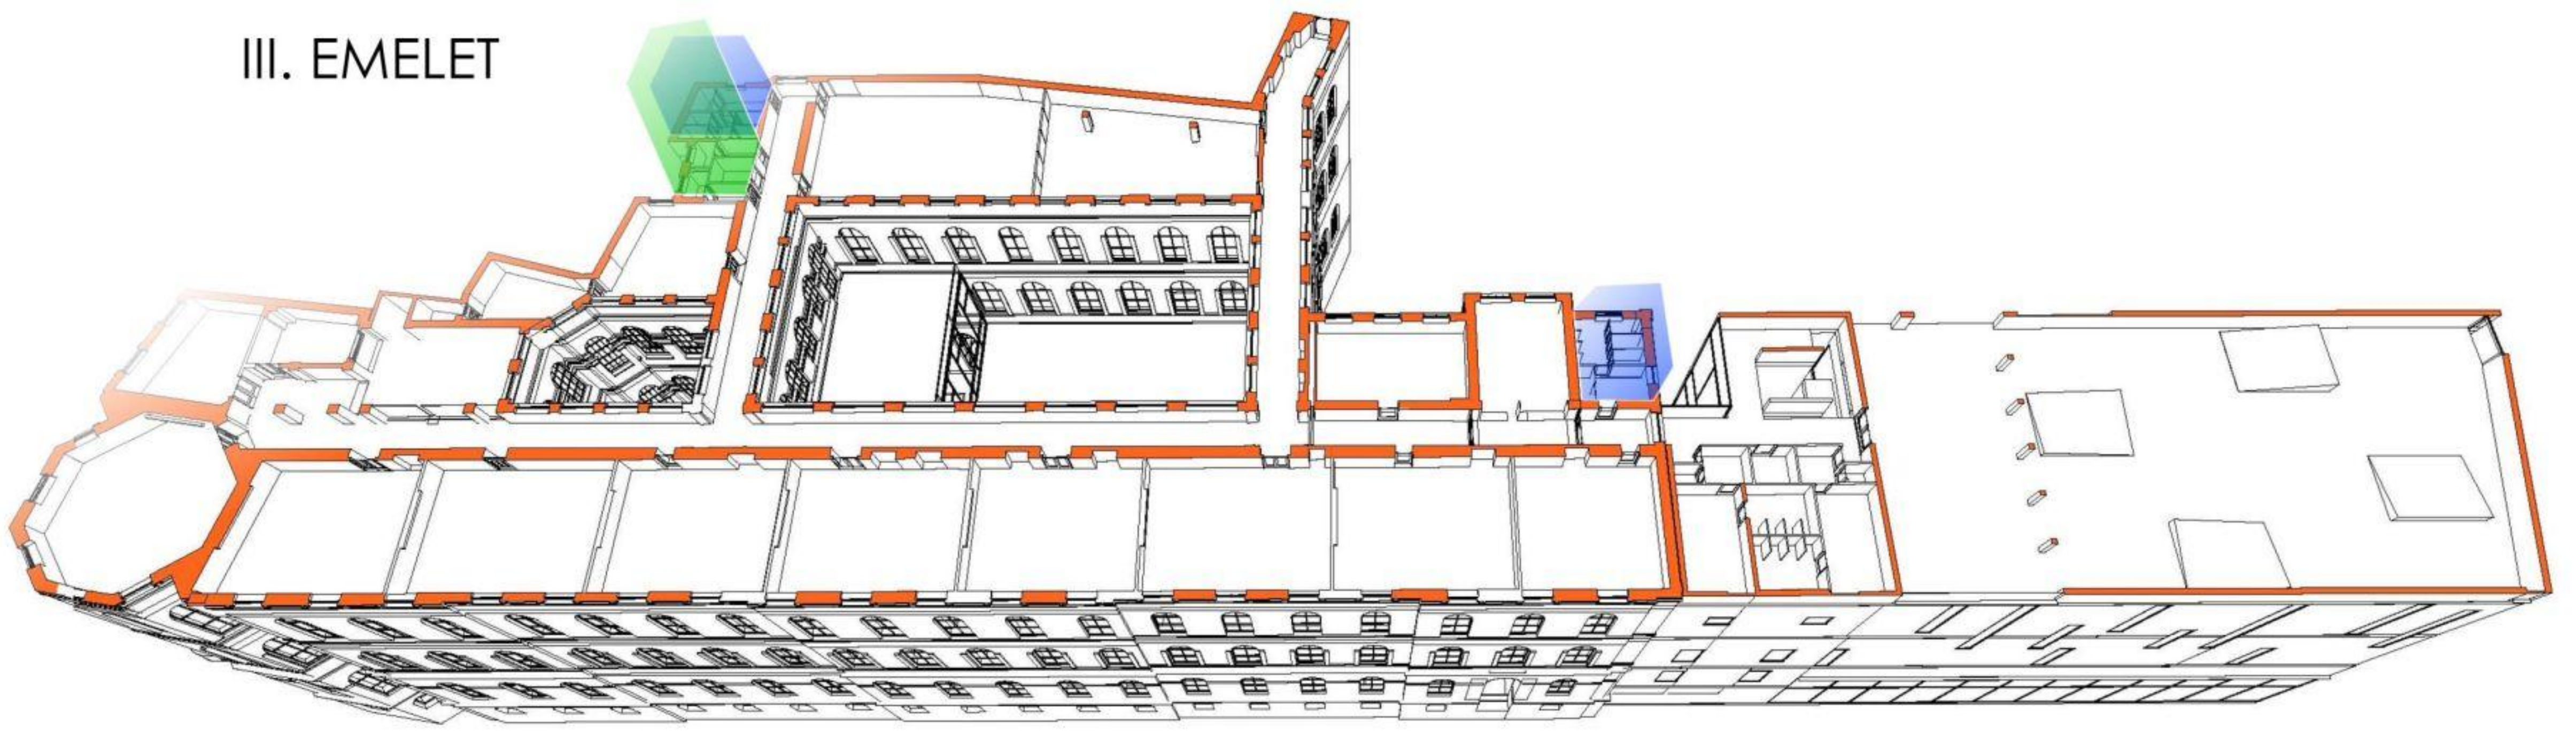


II. EMELET

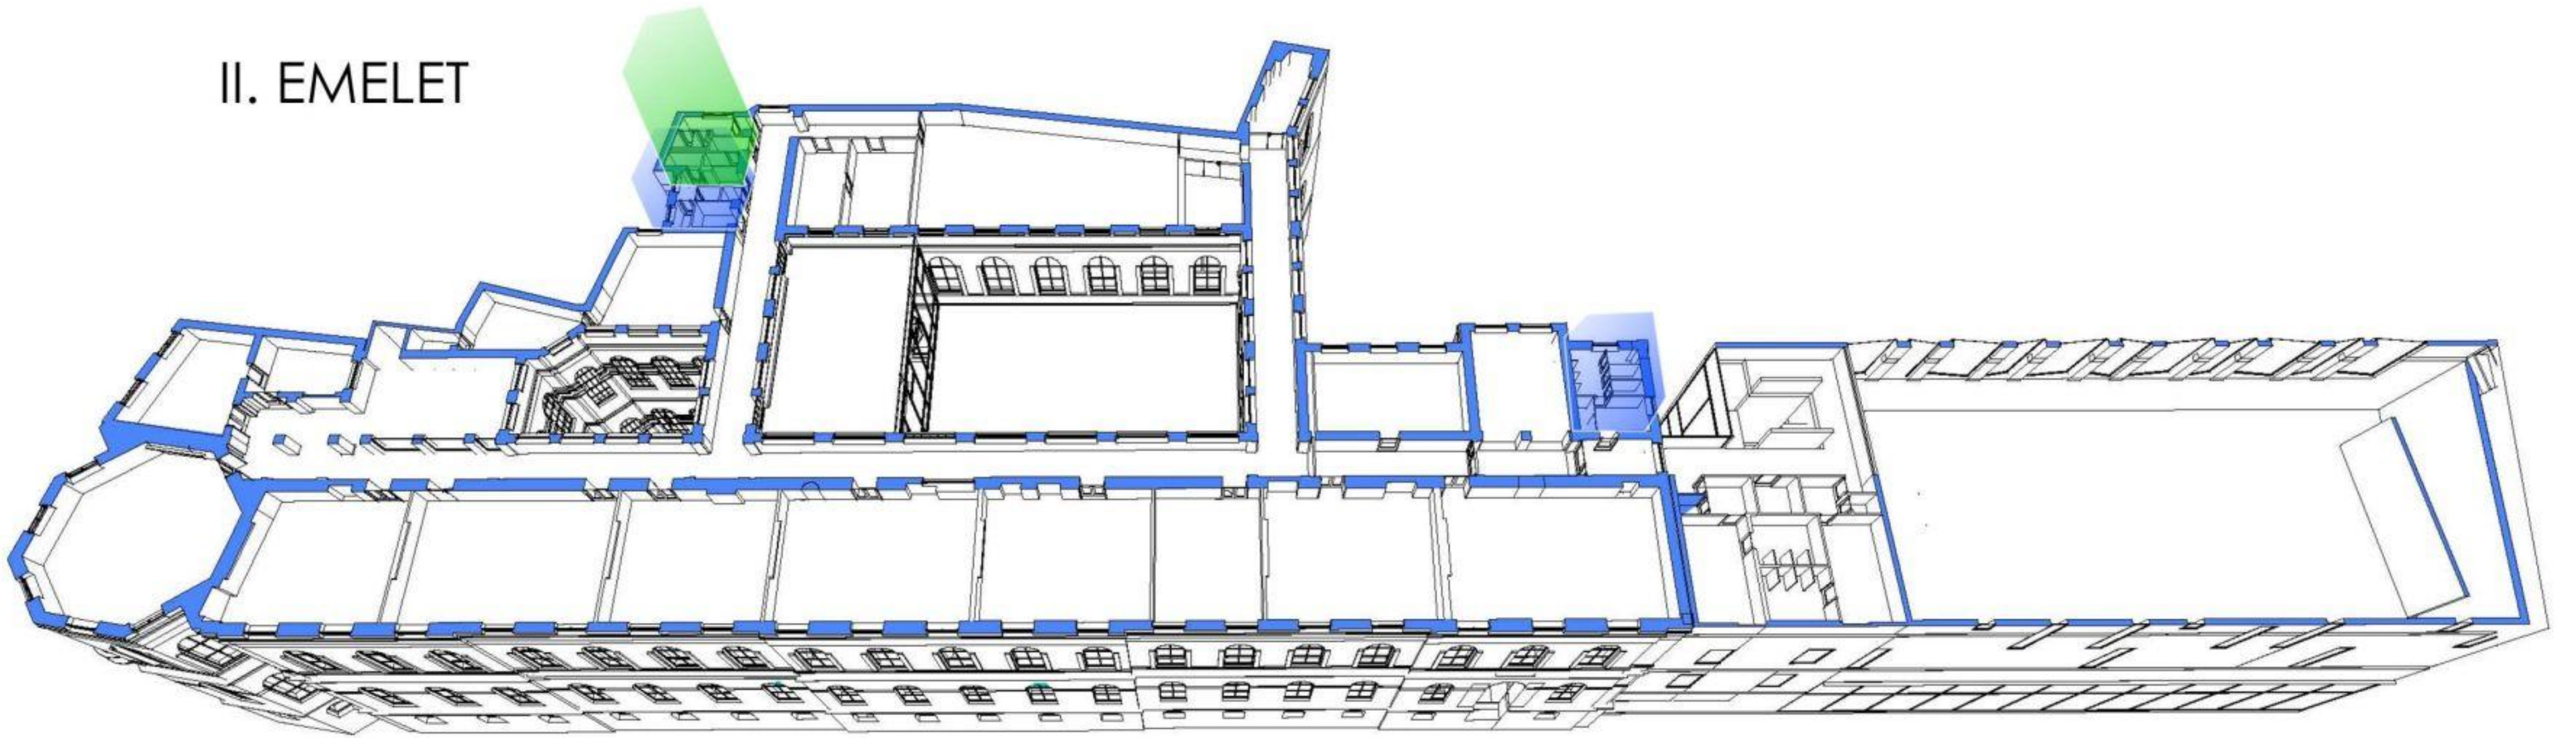


I. EMELET

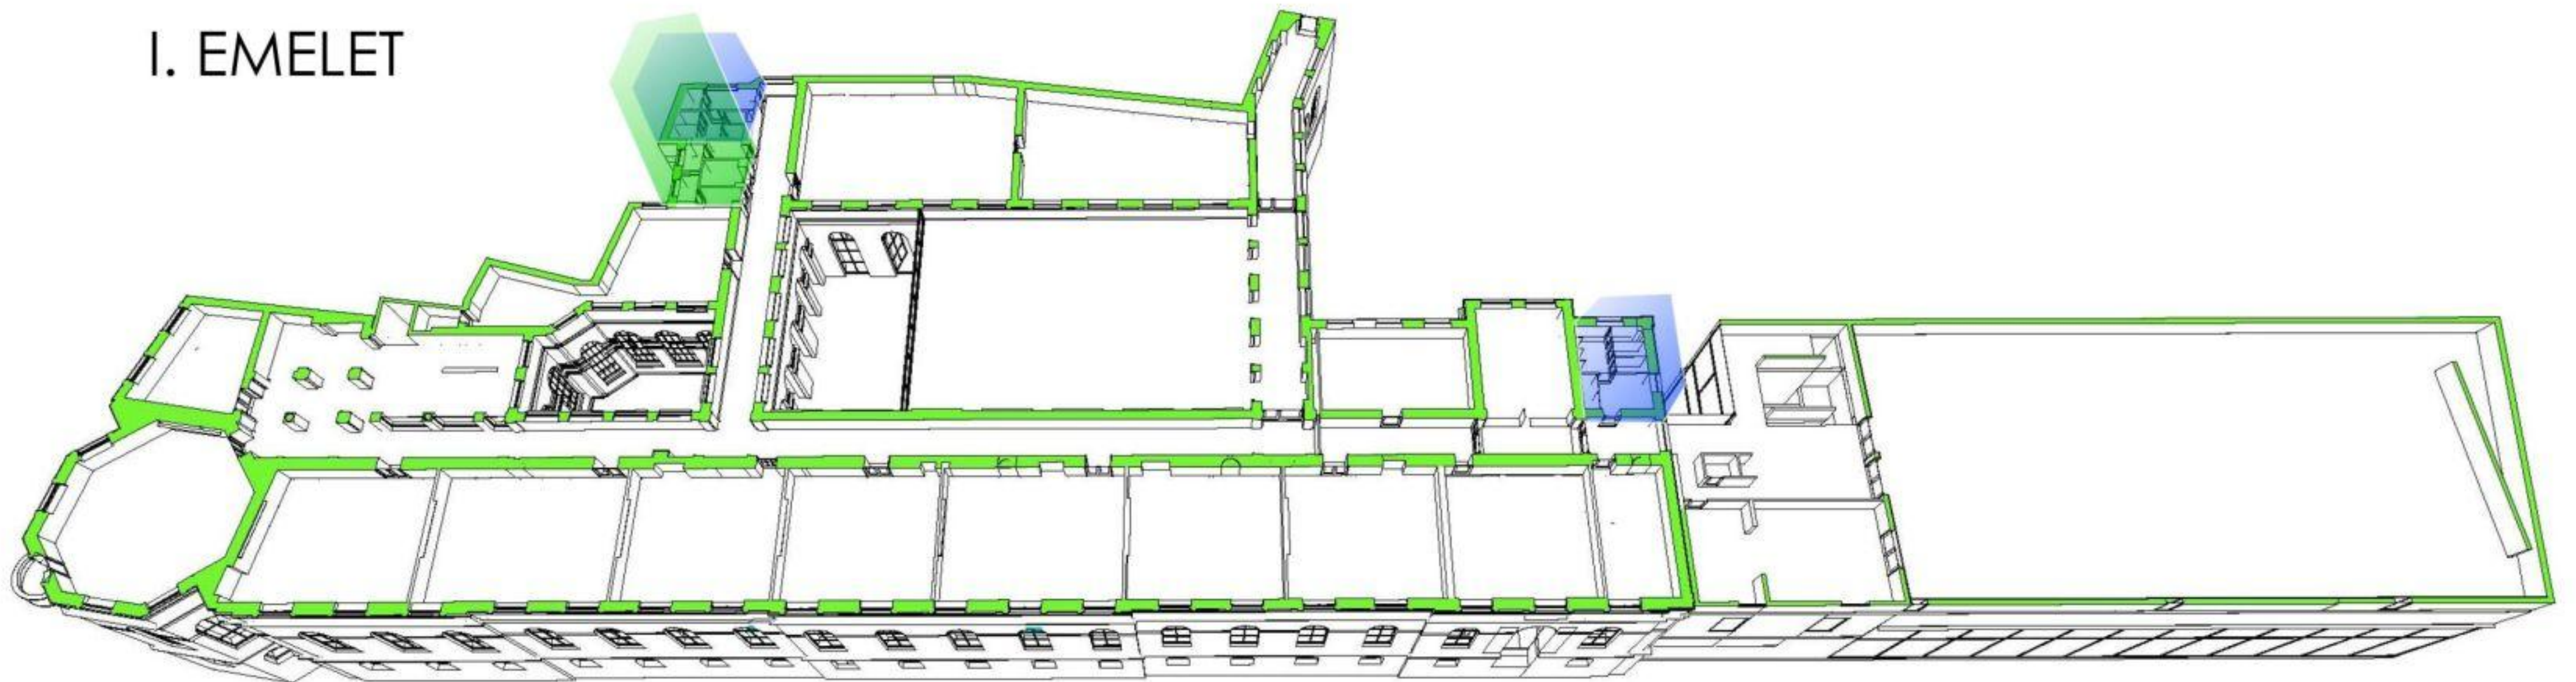


FÖLDSZINT

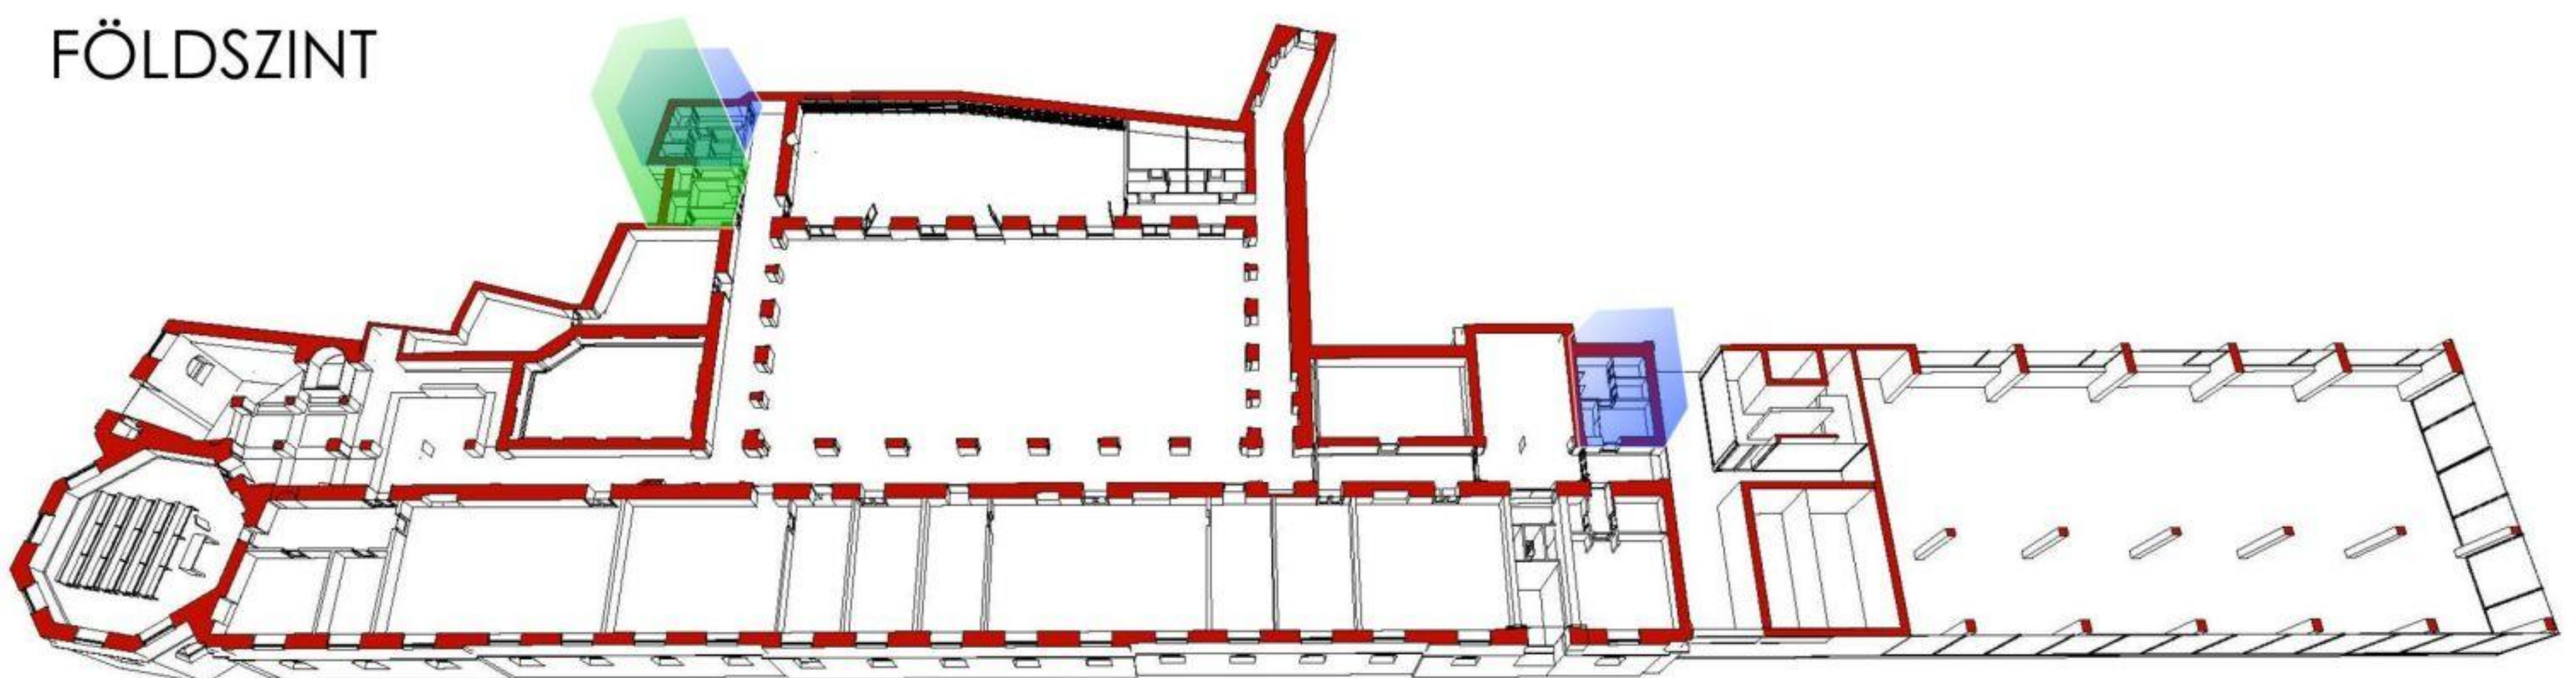


ALAGSOR

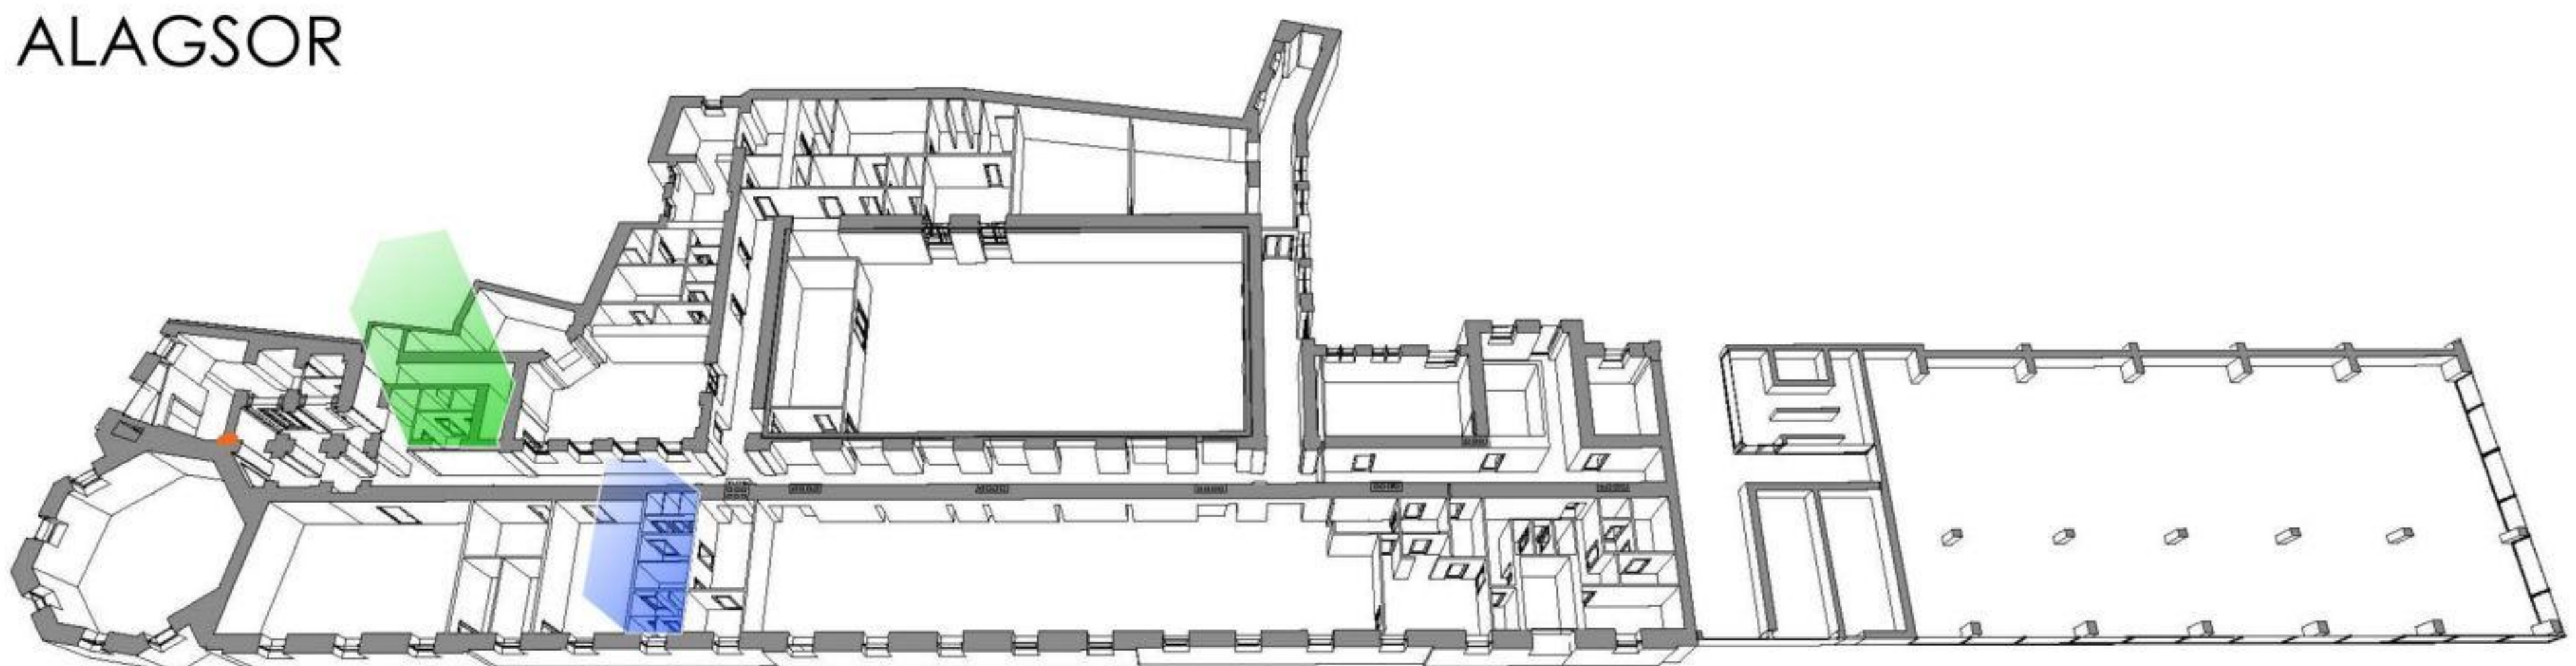


III. EMELET

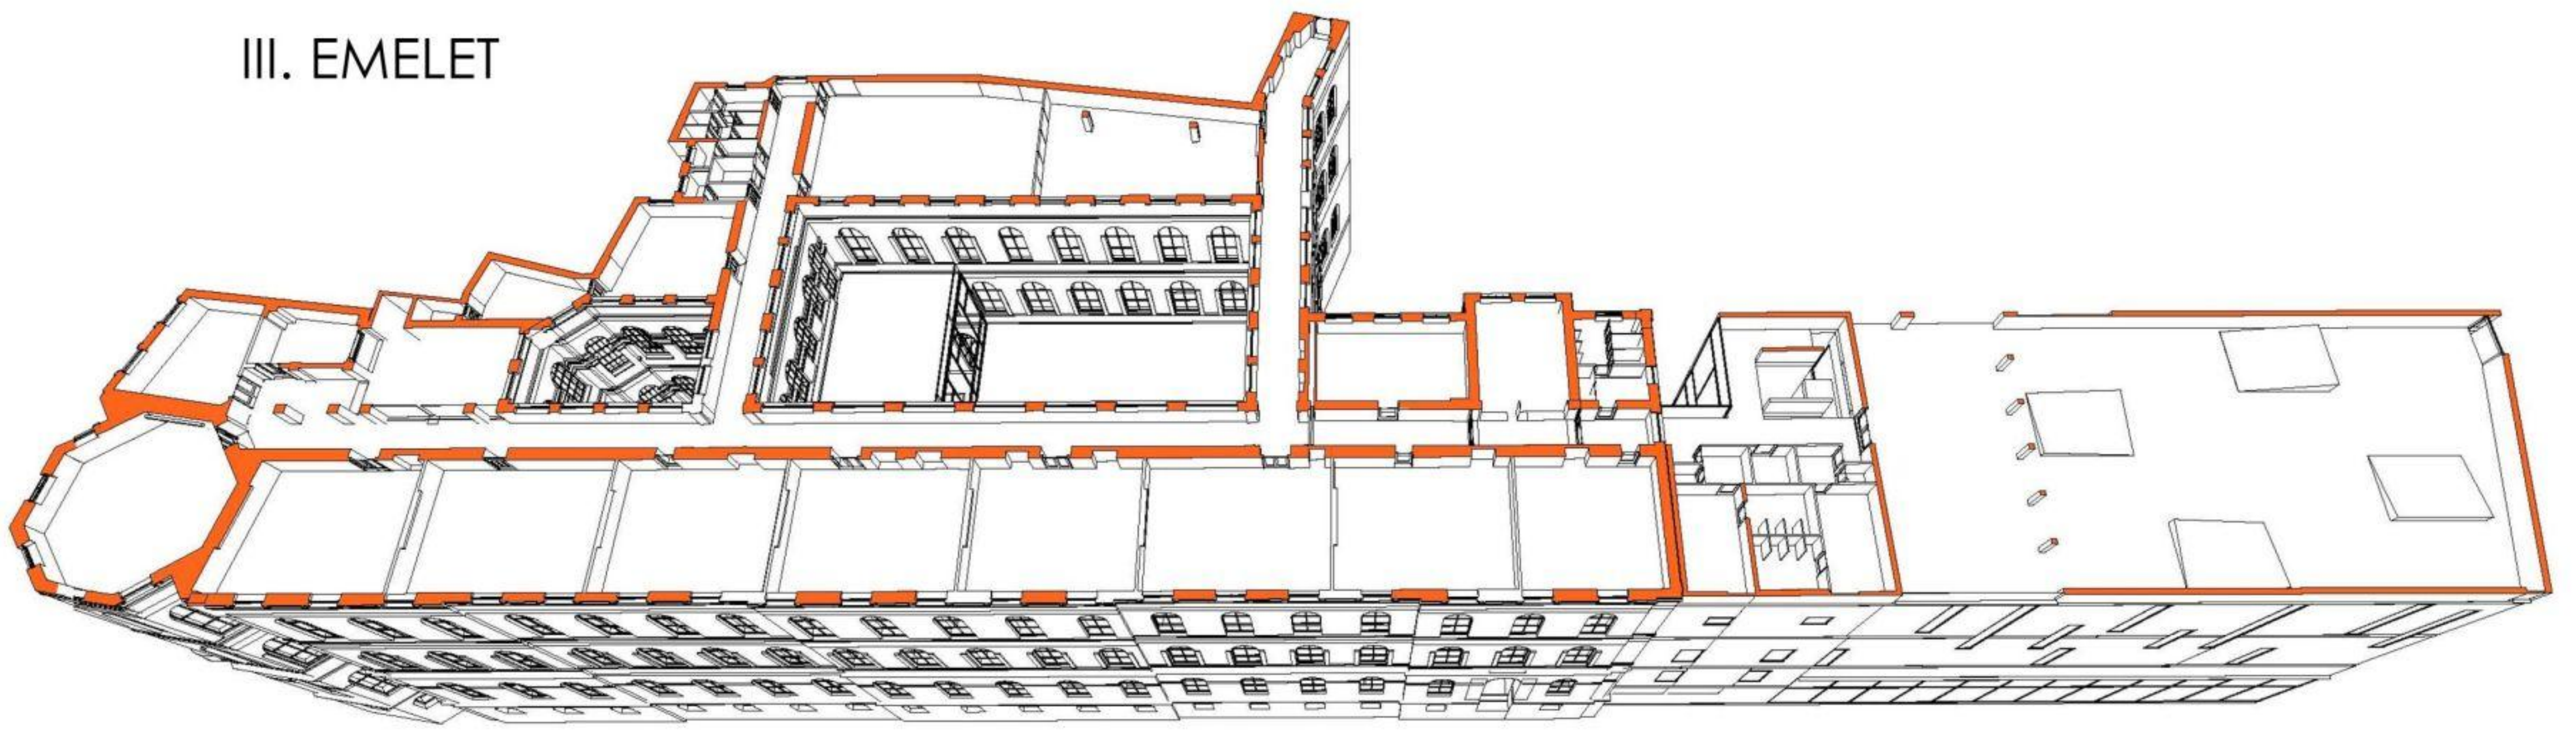


II. EMELET

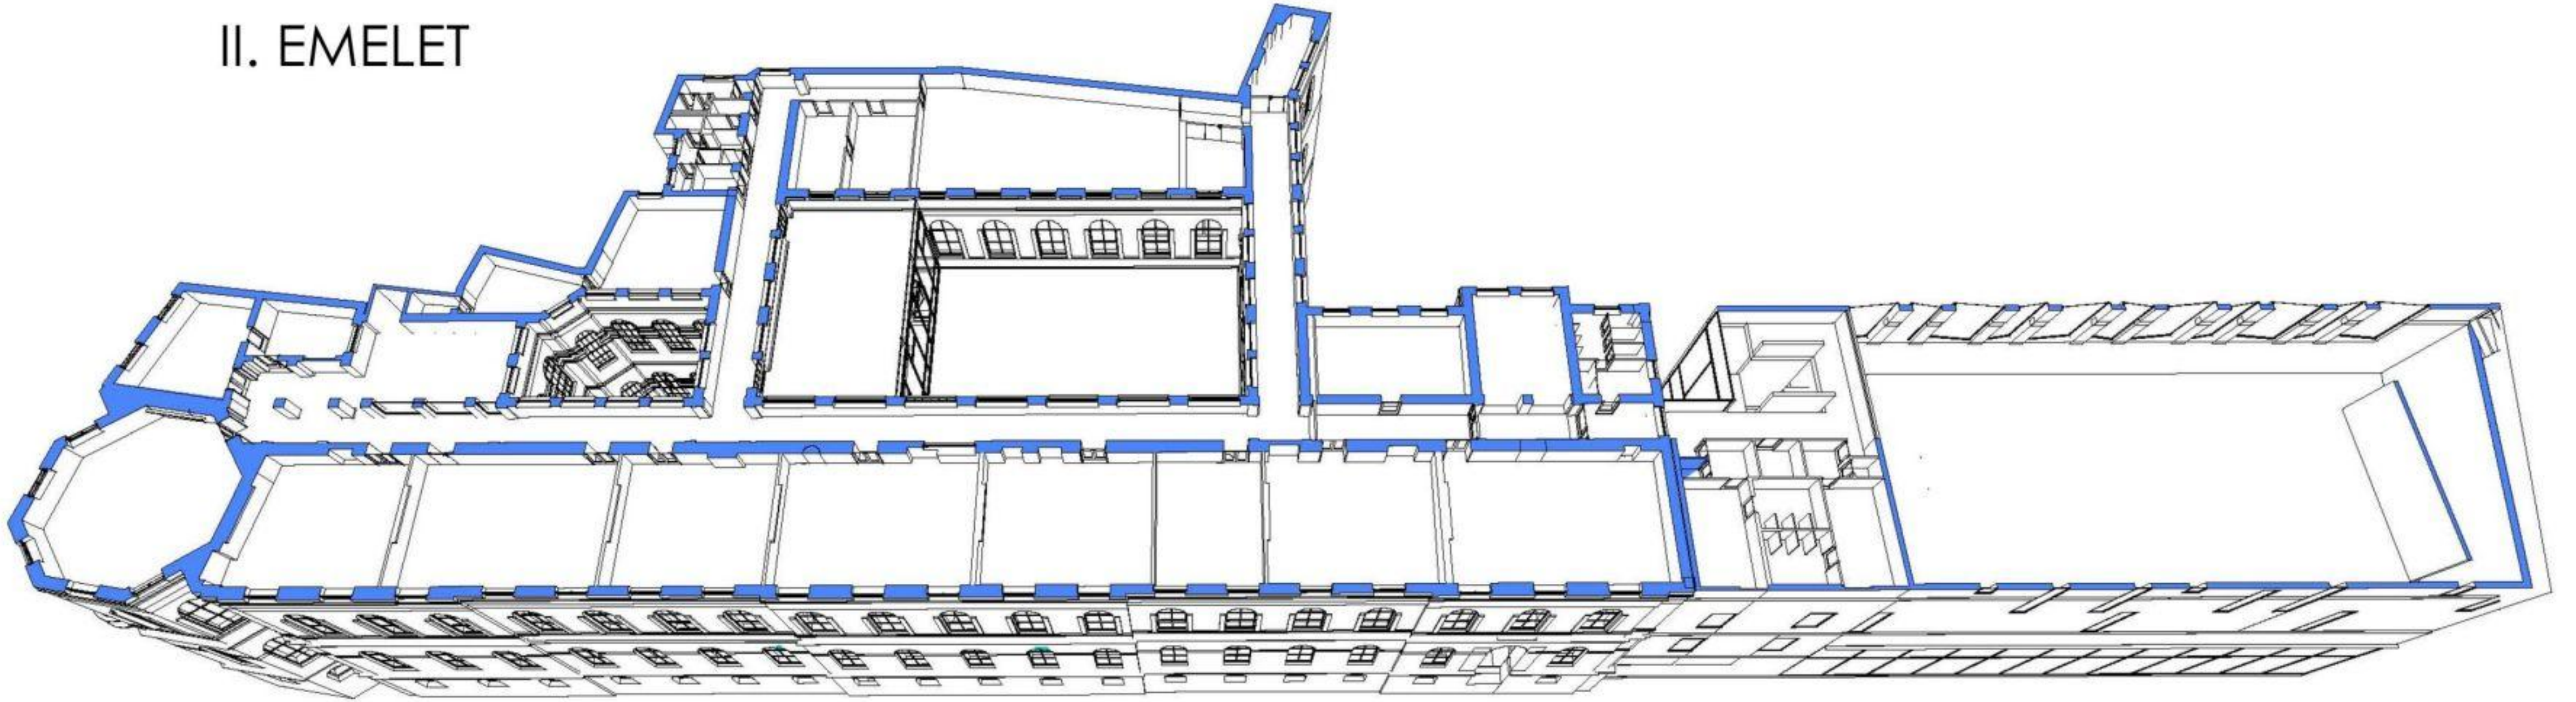


I. EMELET

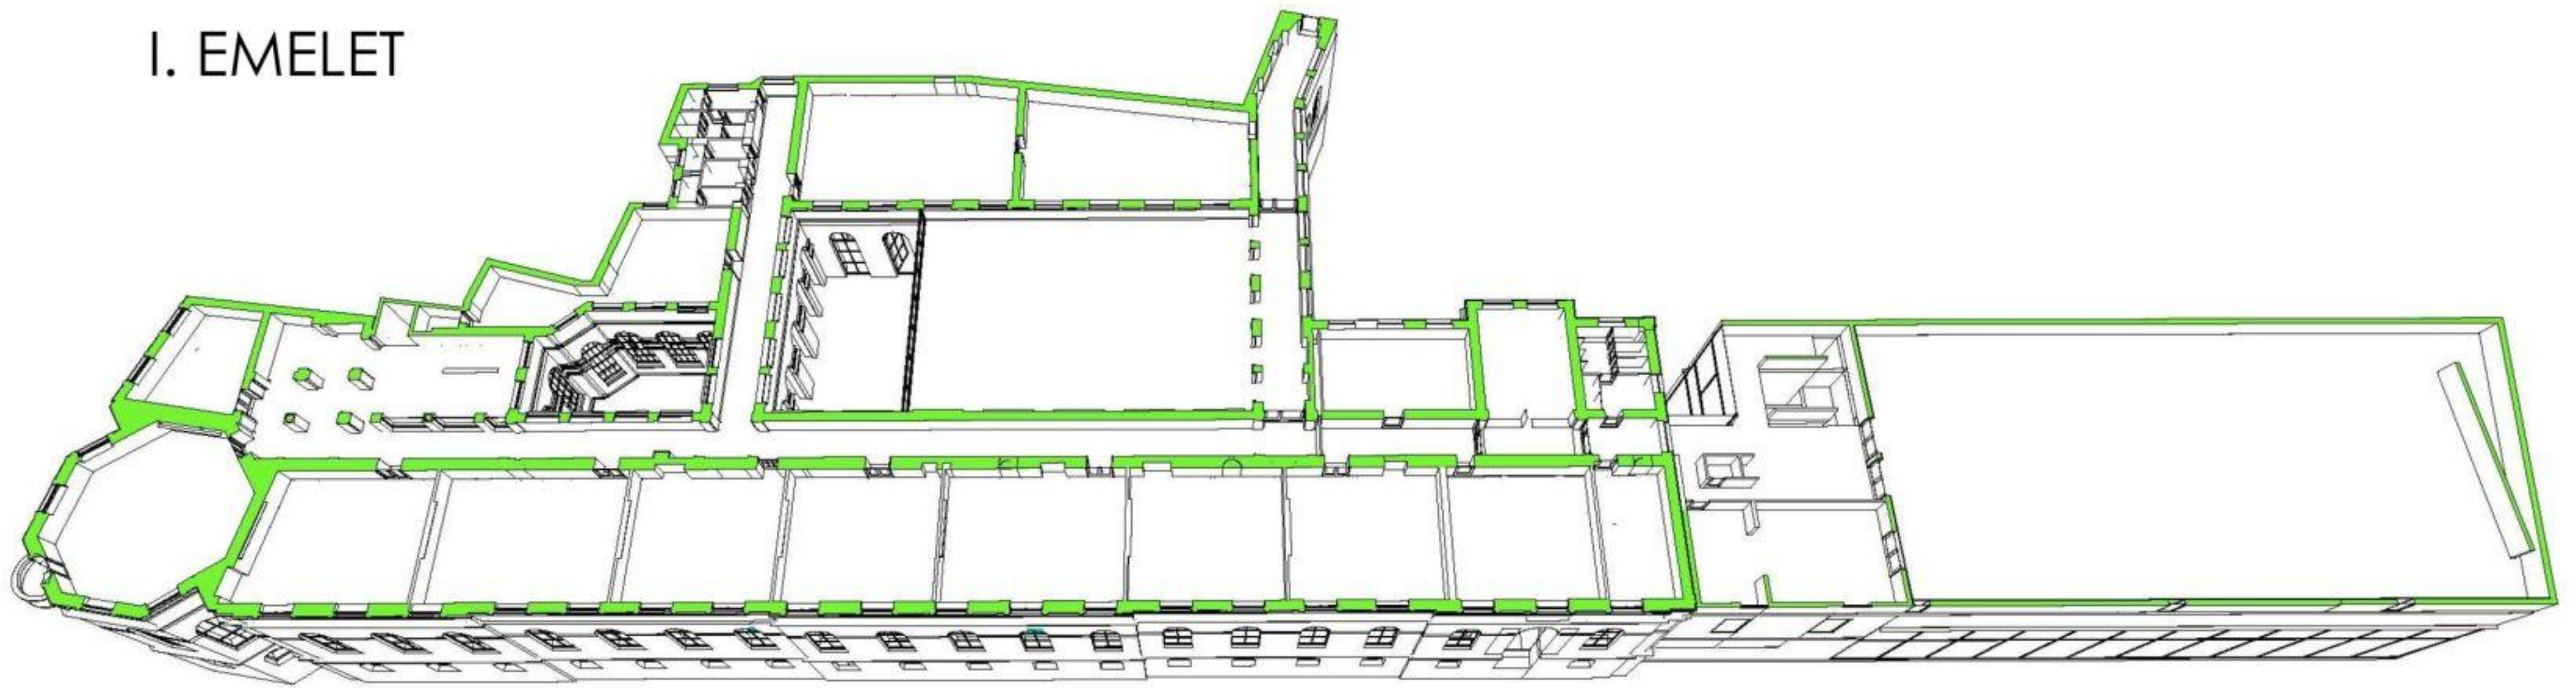


FÖLDSZINT

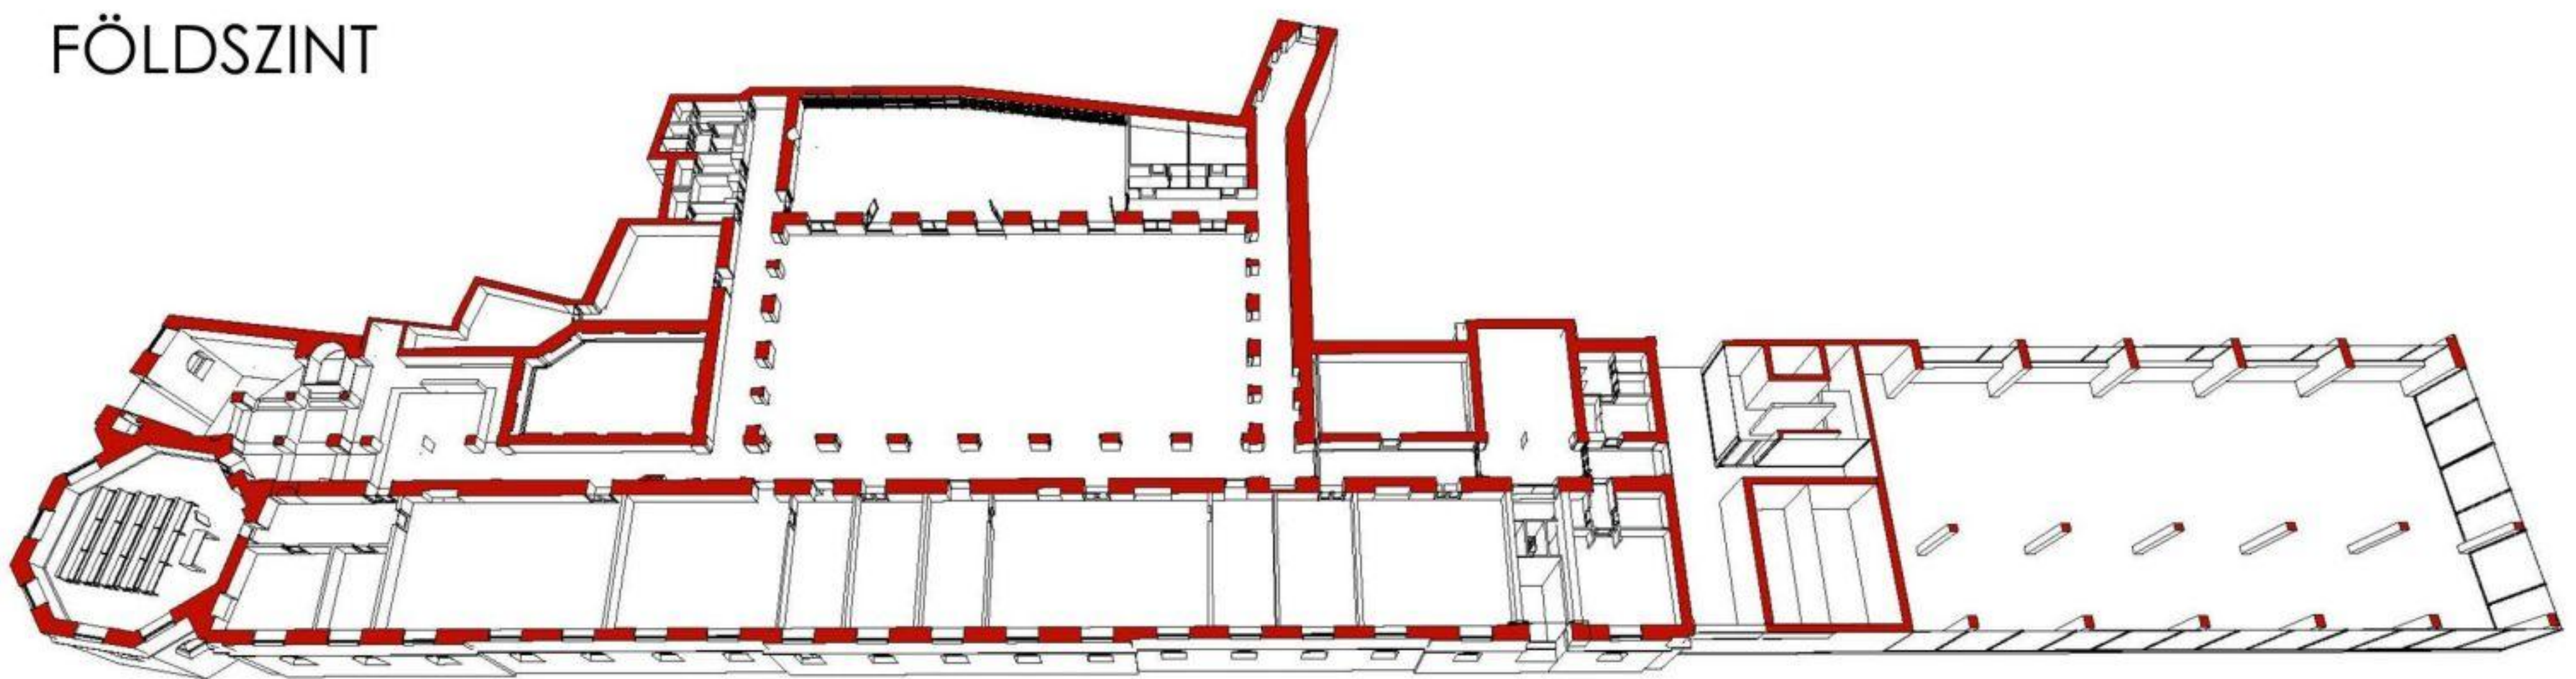


ALAGSOR

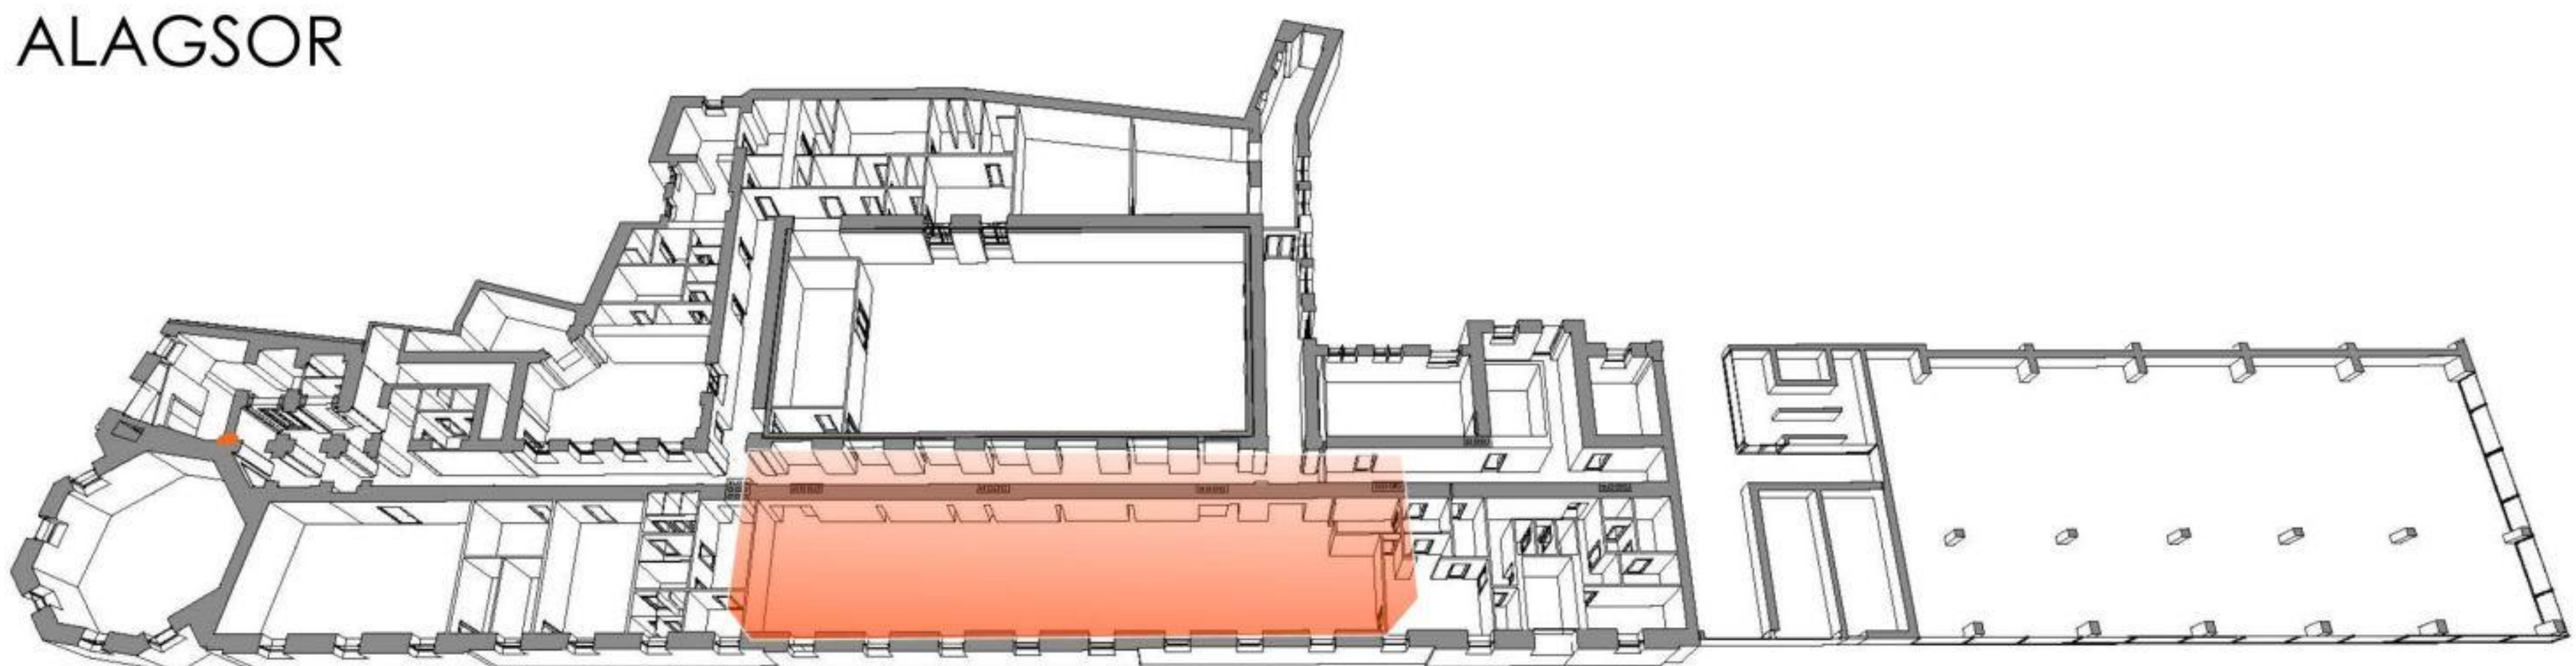


III. EMELET

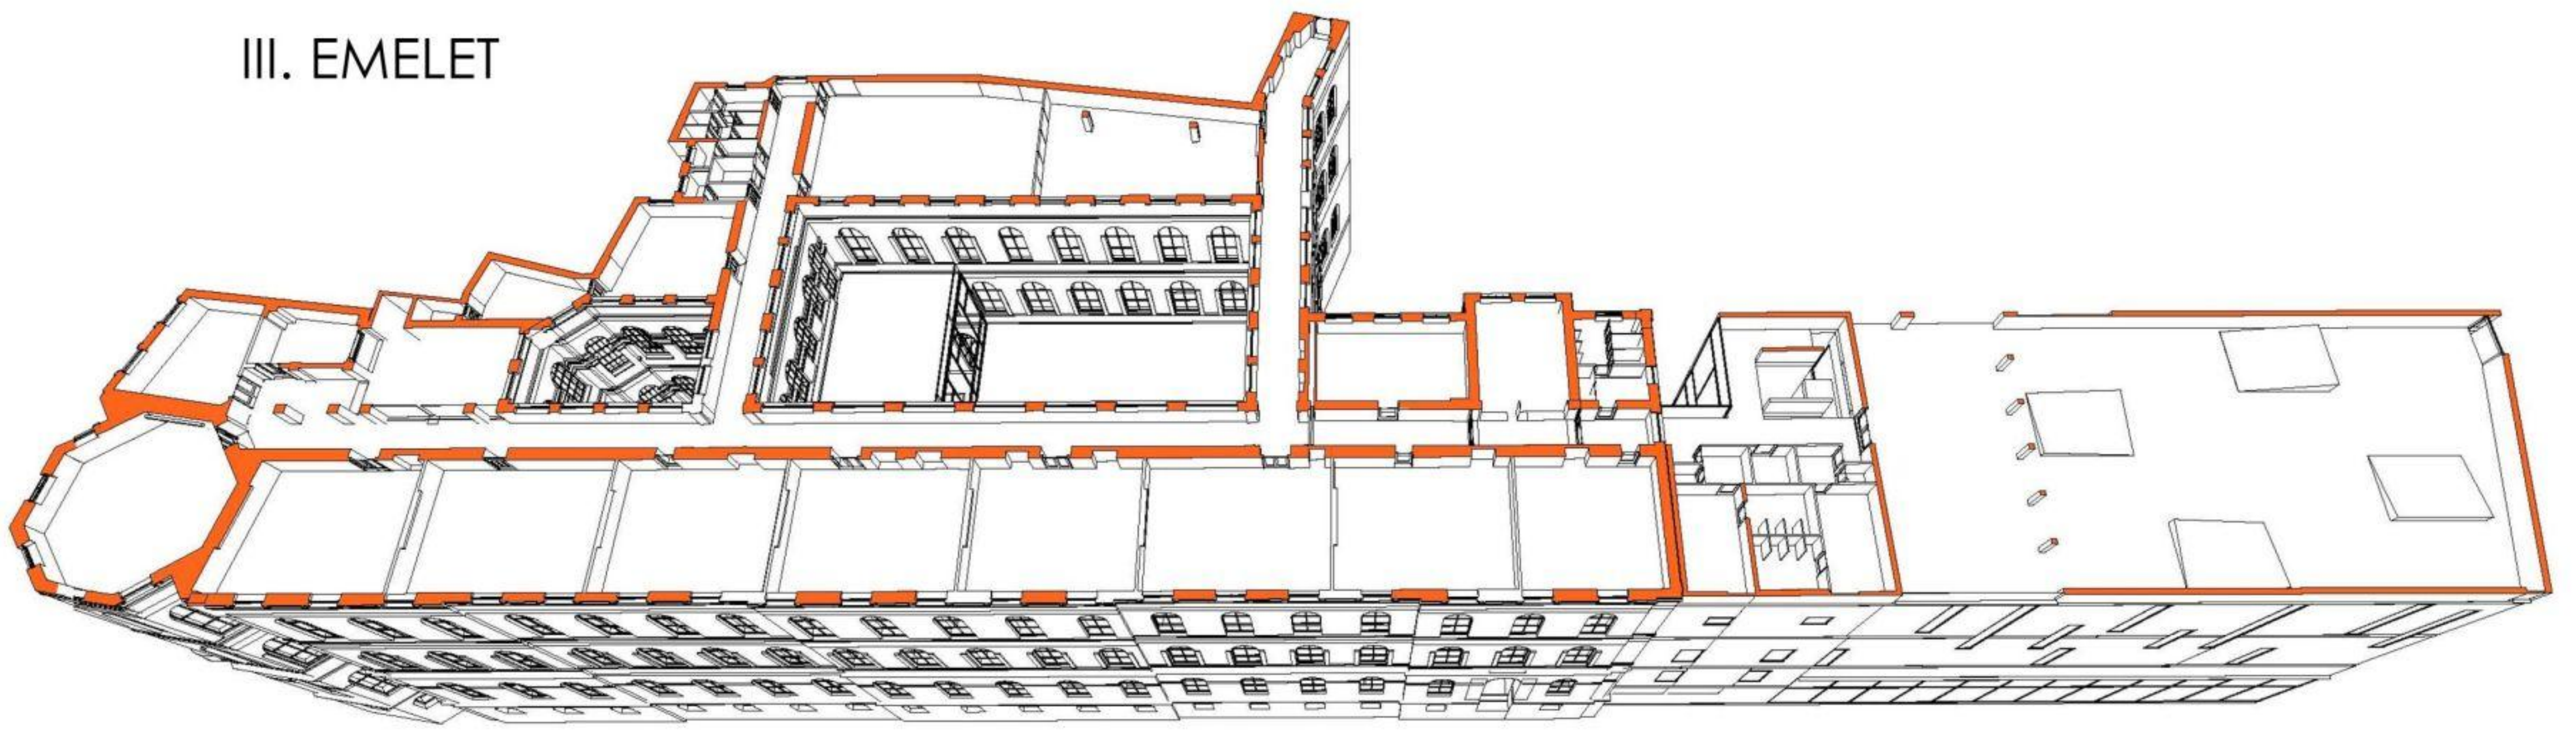


II. EMELET

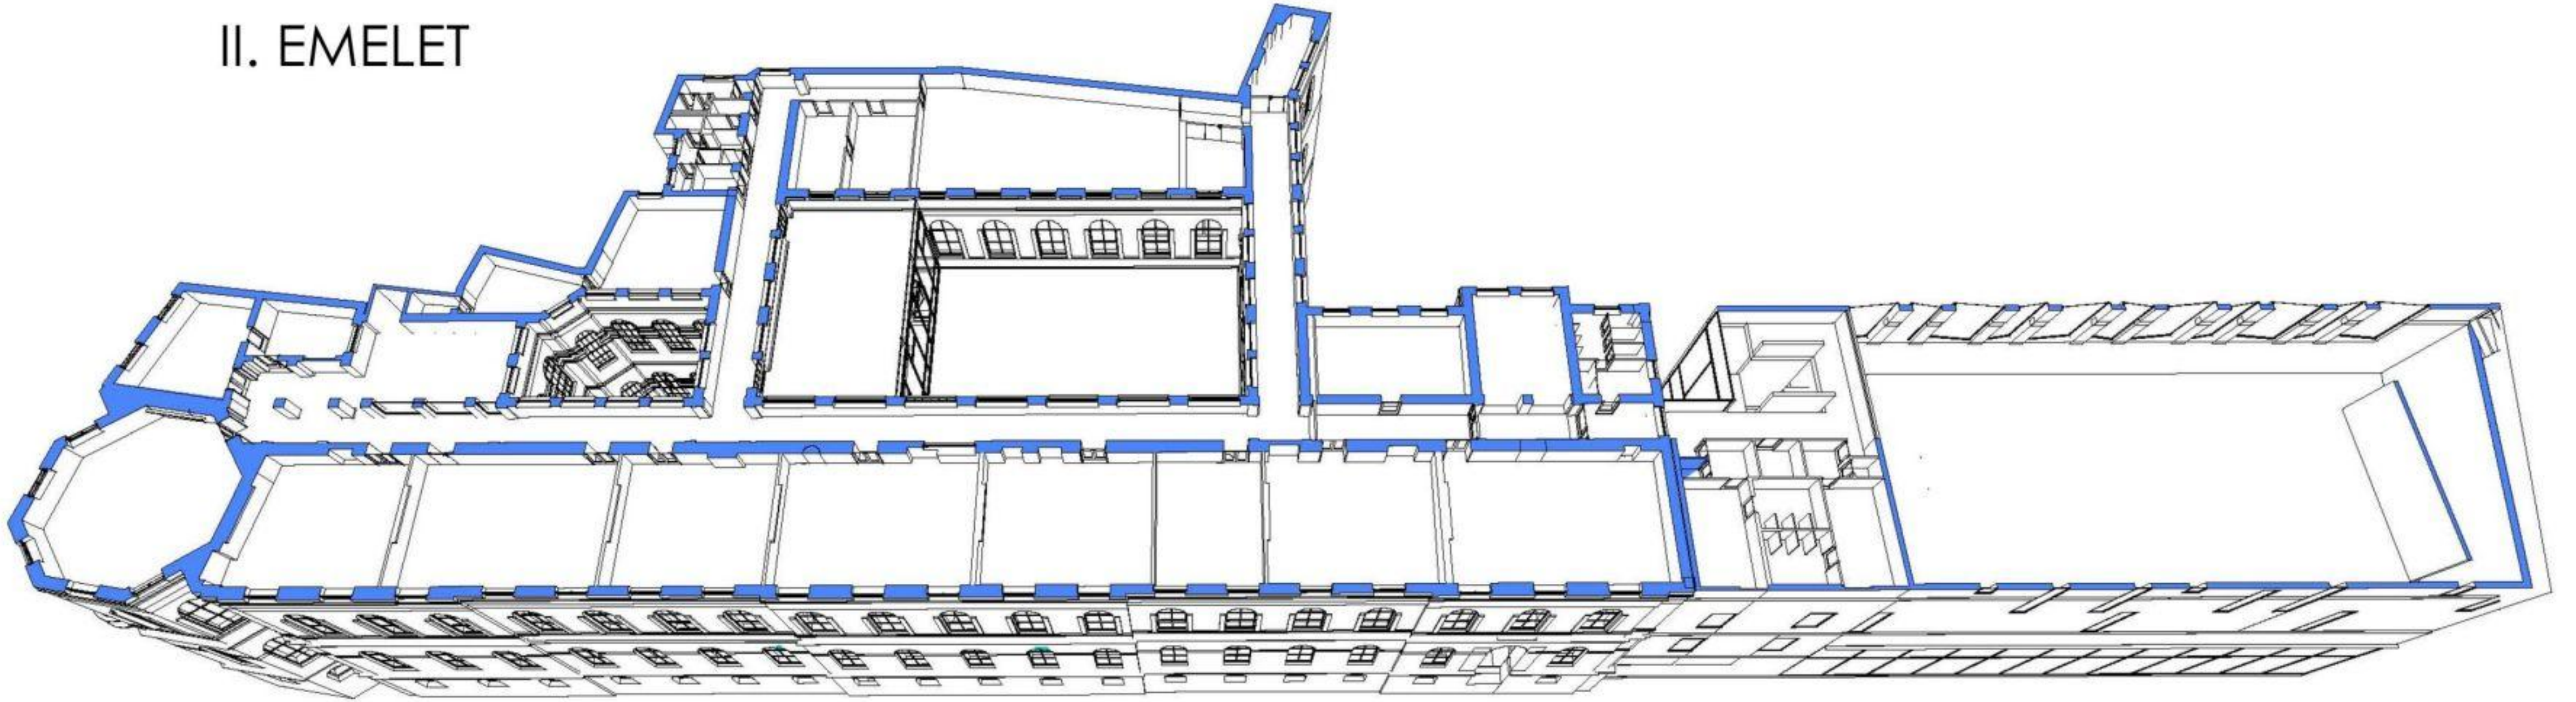


I. EMELET

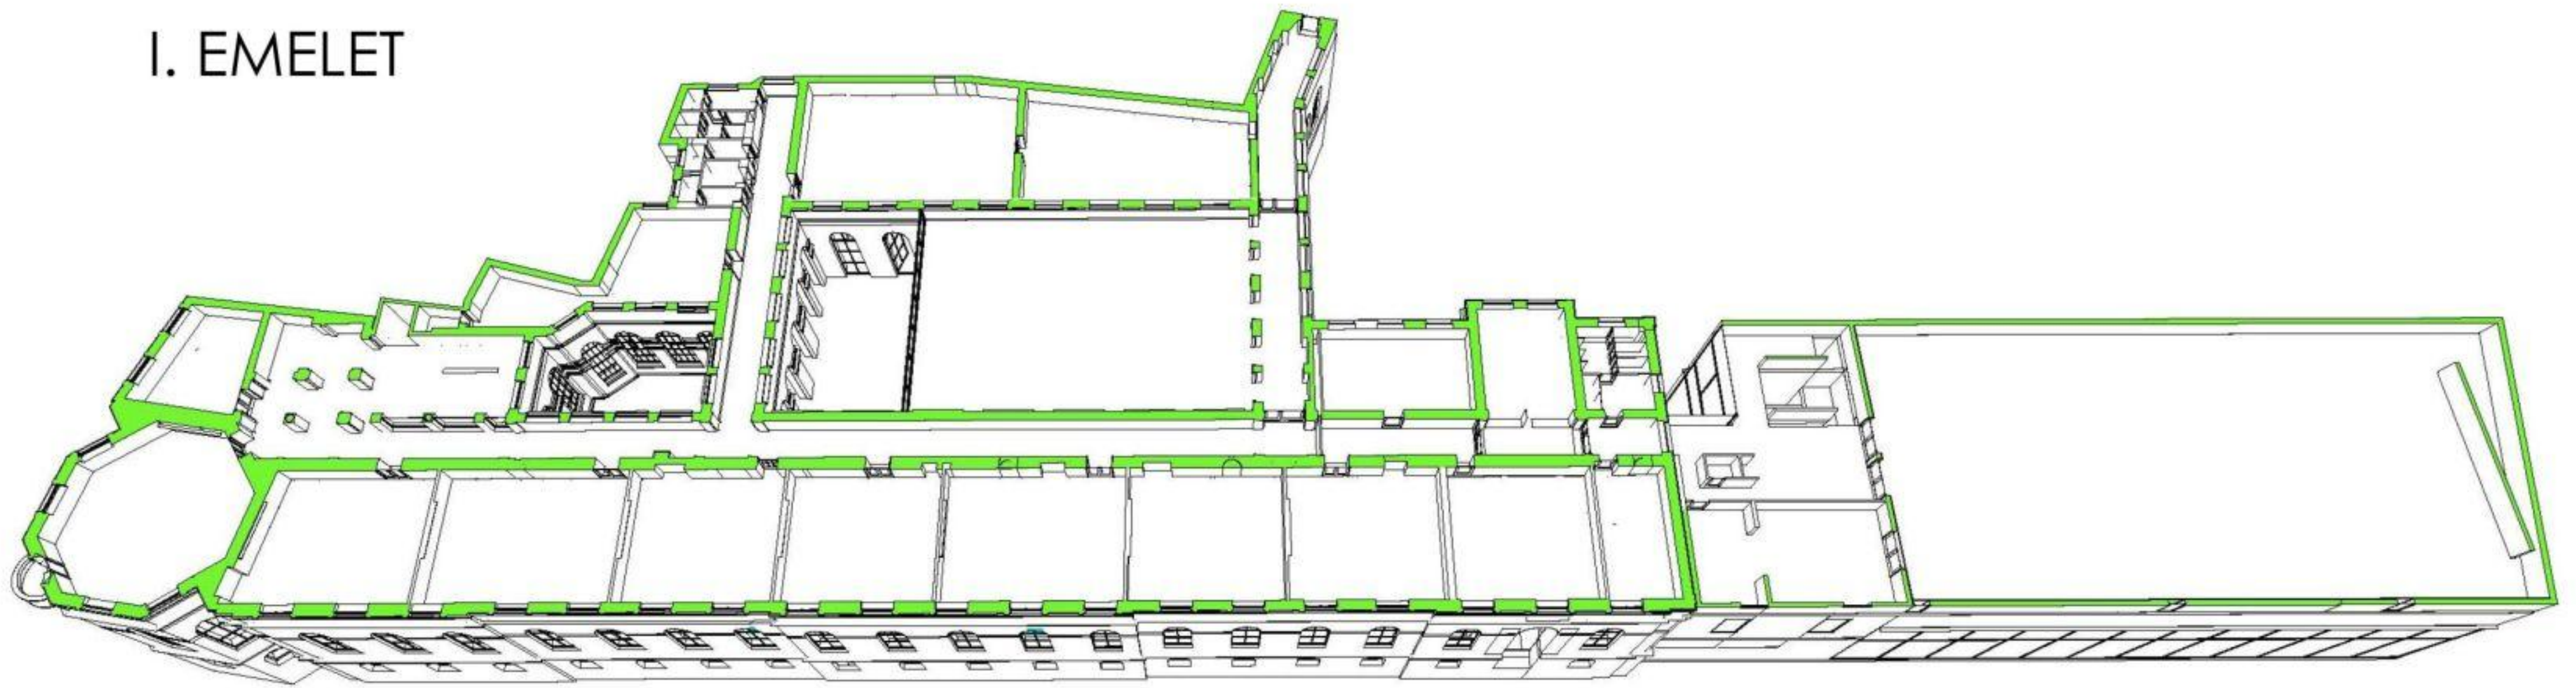


FÖLDSZINT

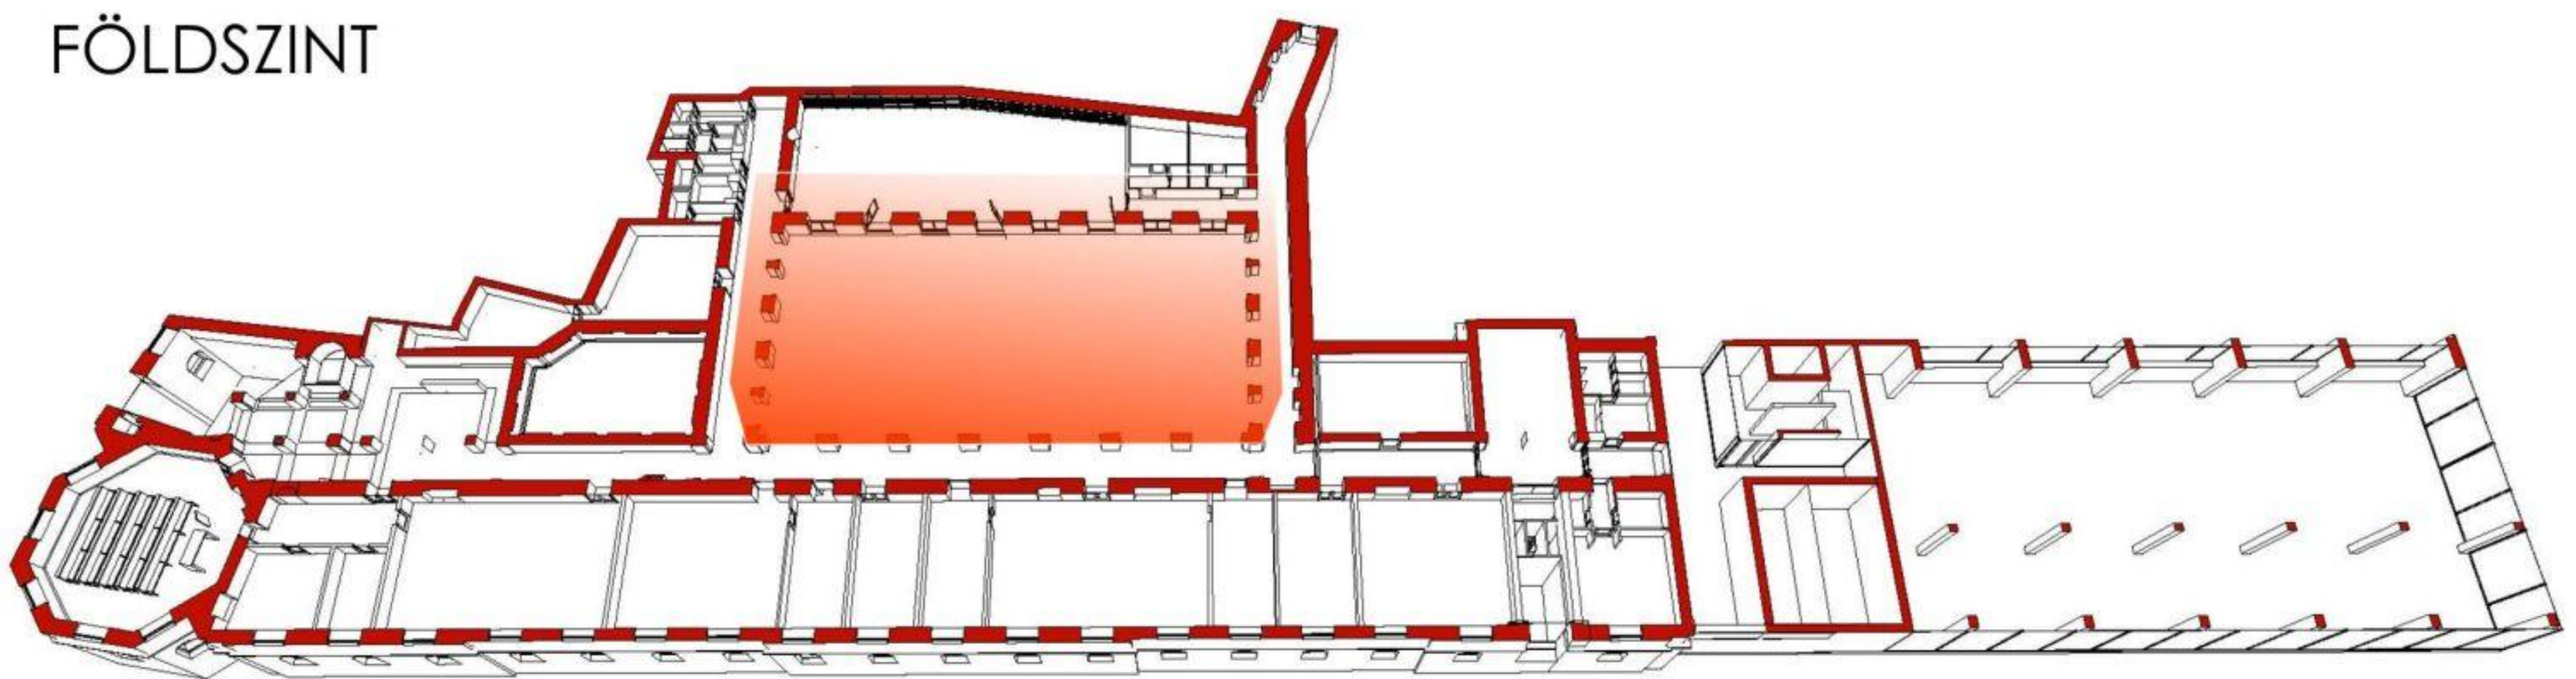


ALAGSOR

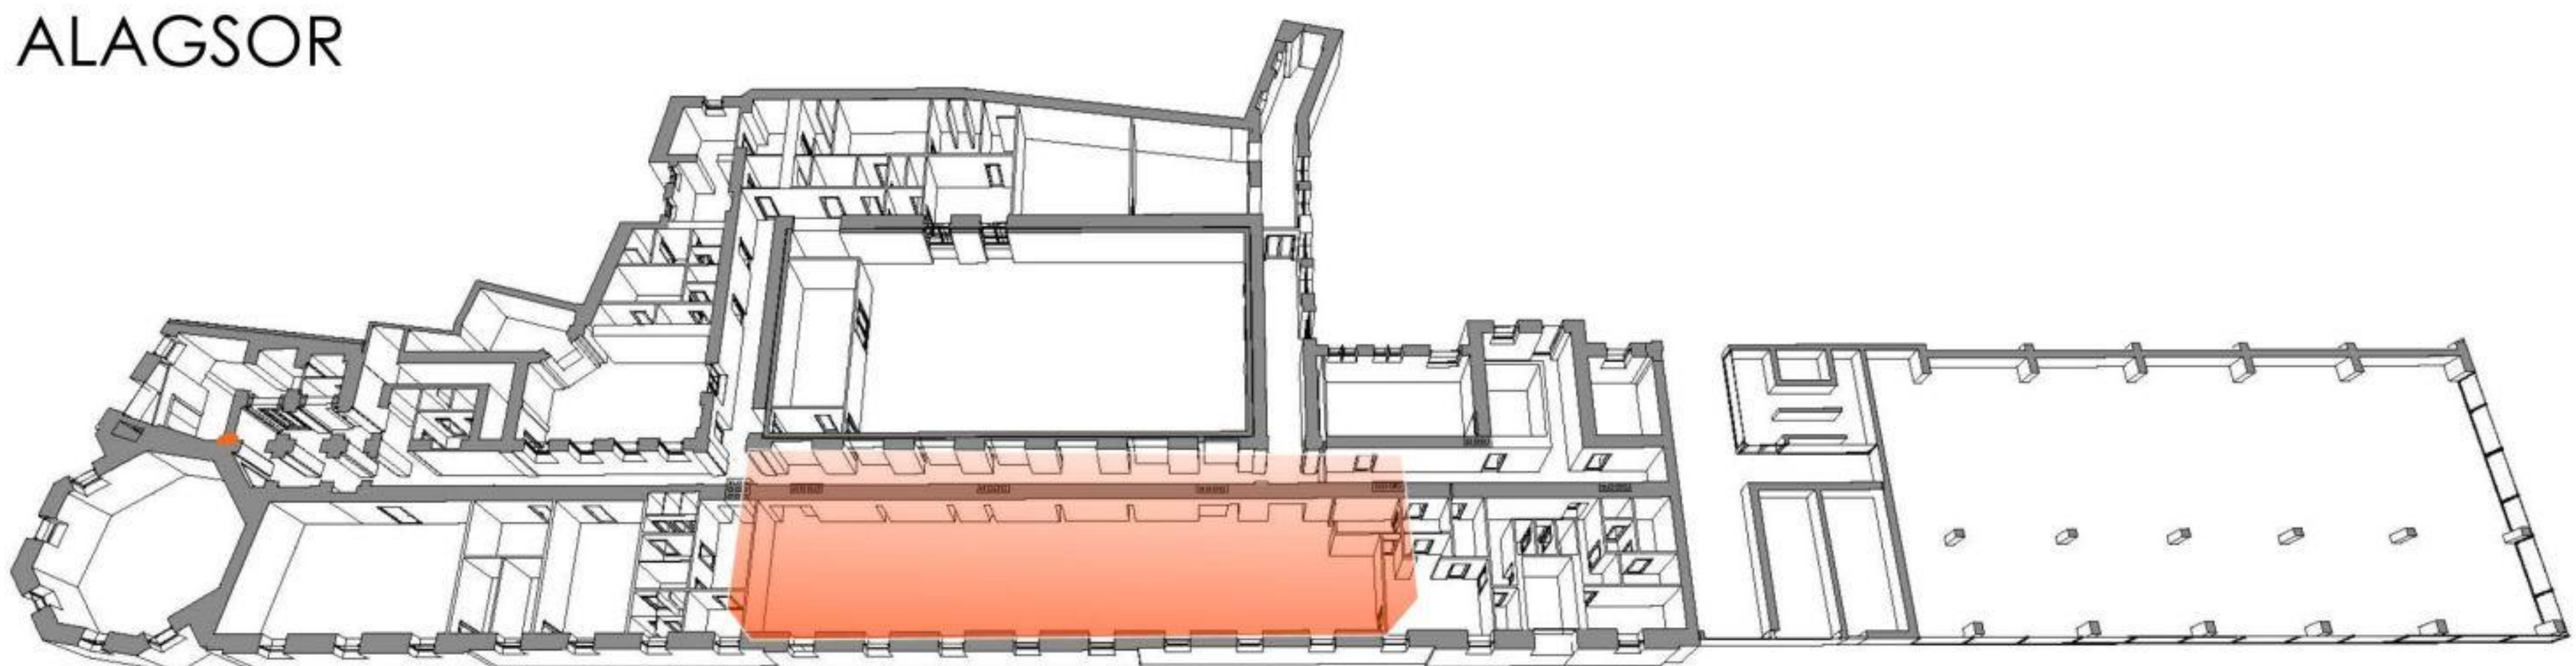


III. EMELET

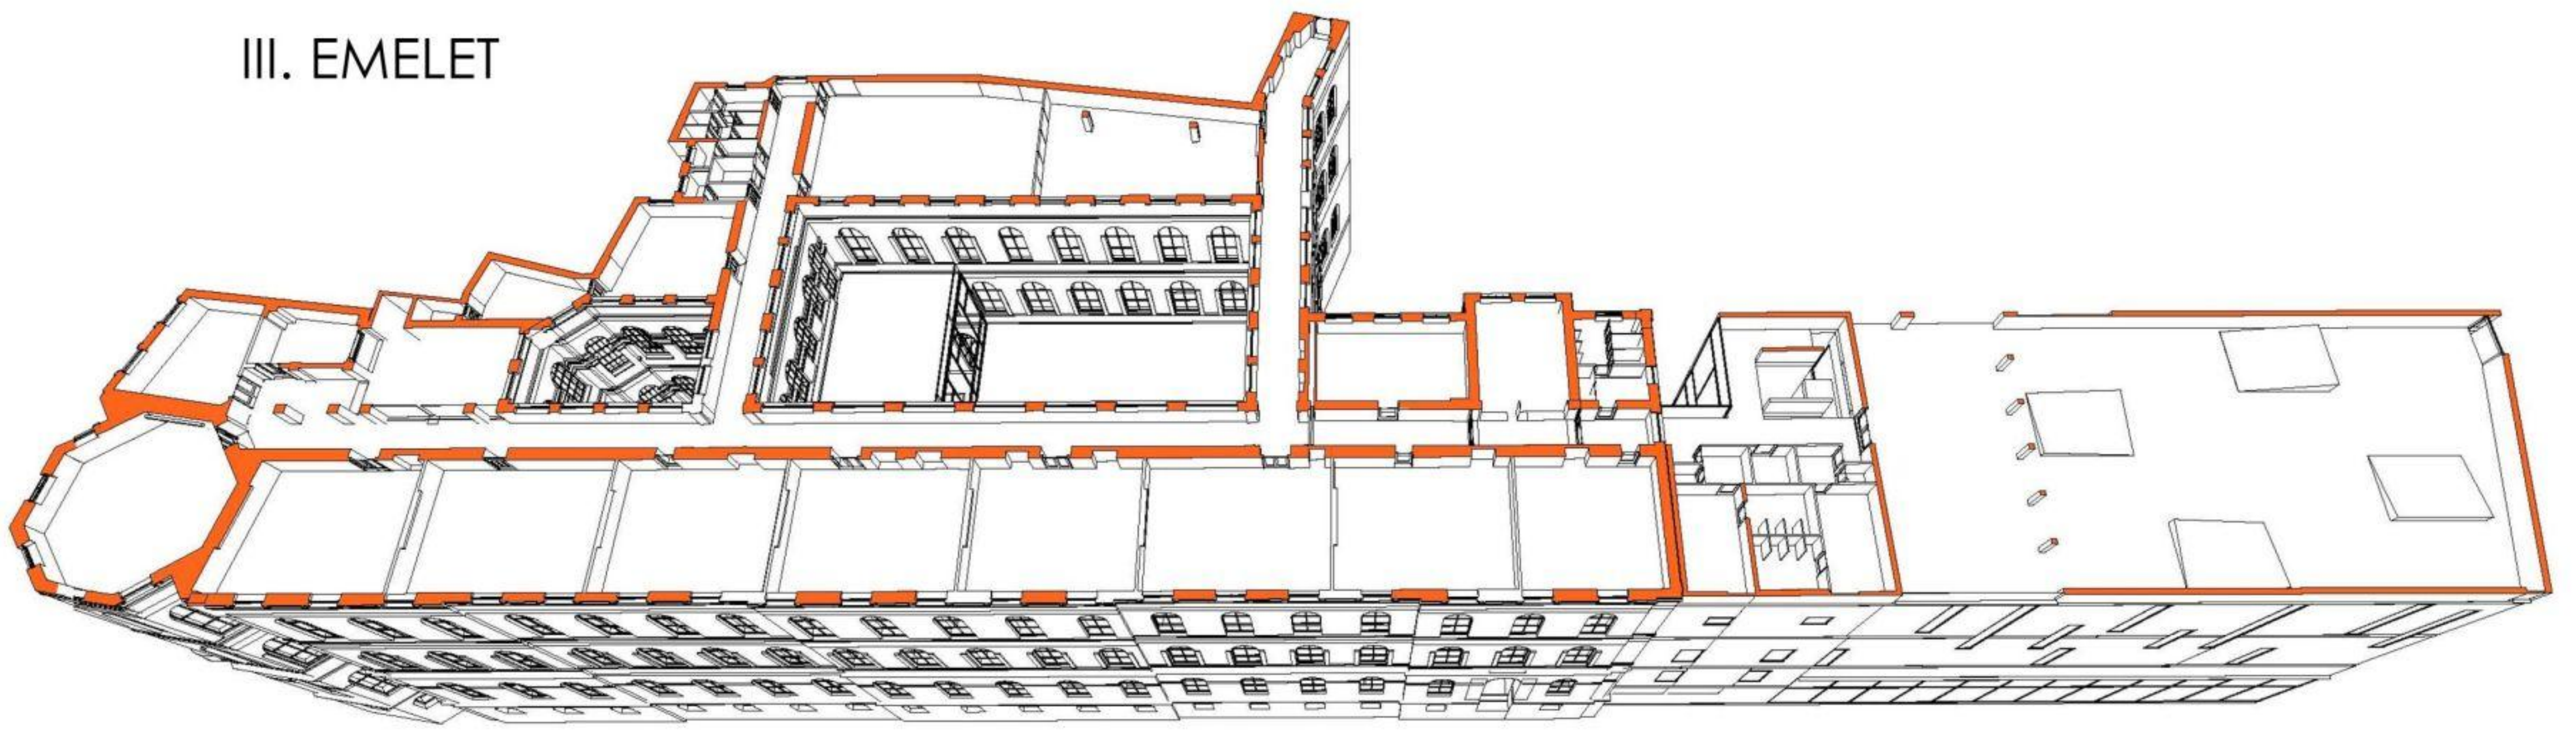


II. EMELET

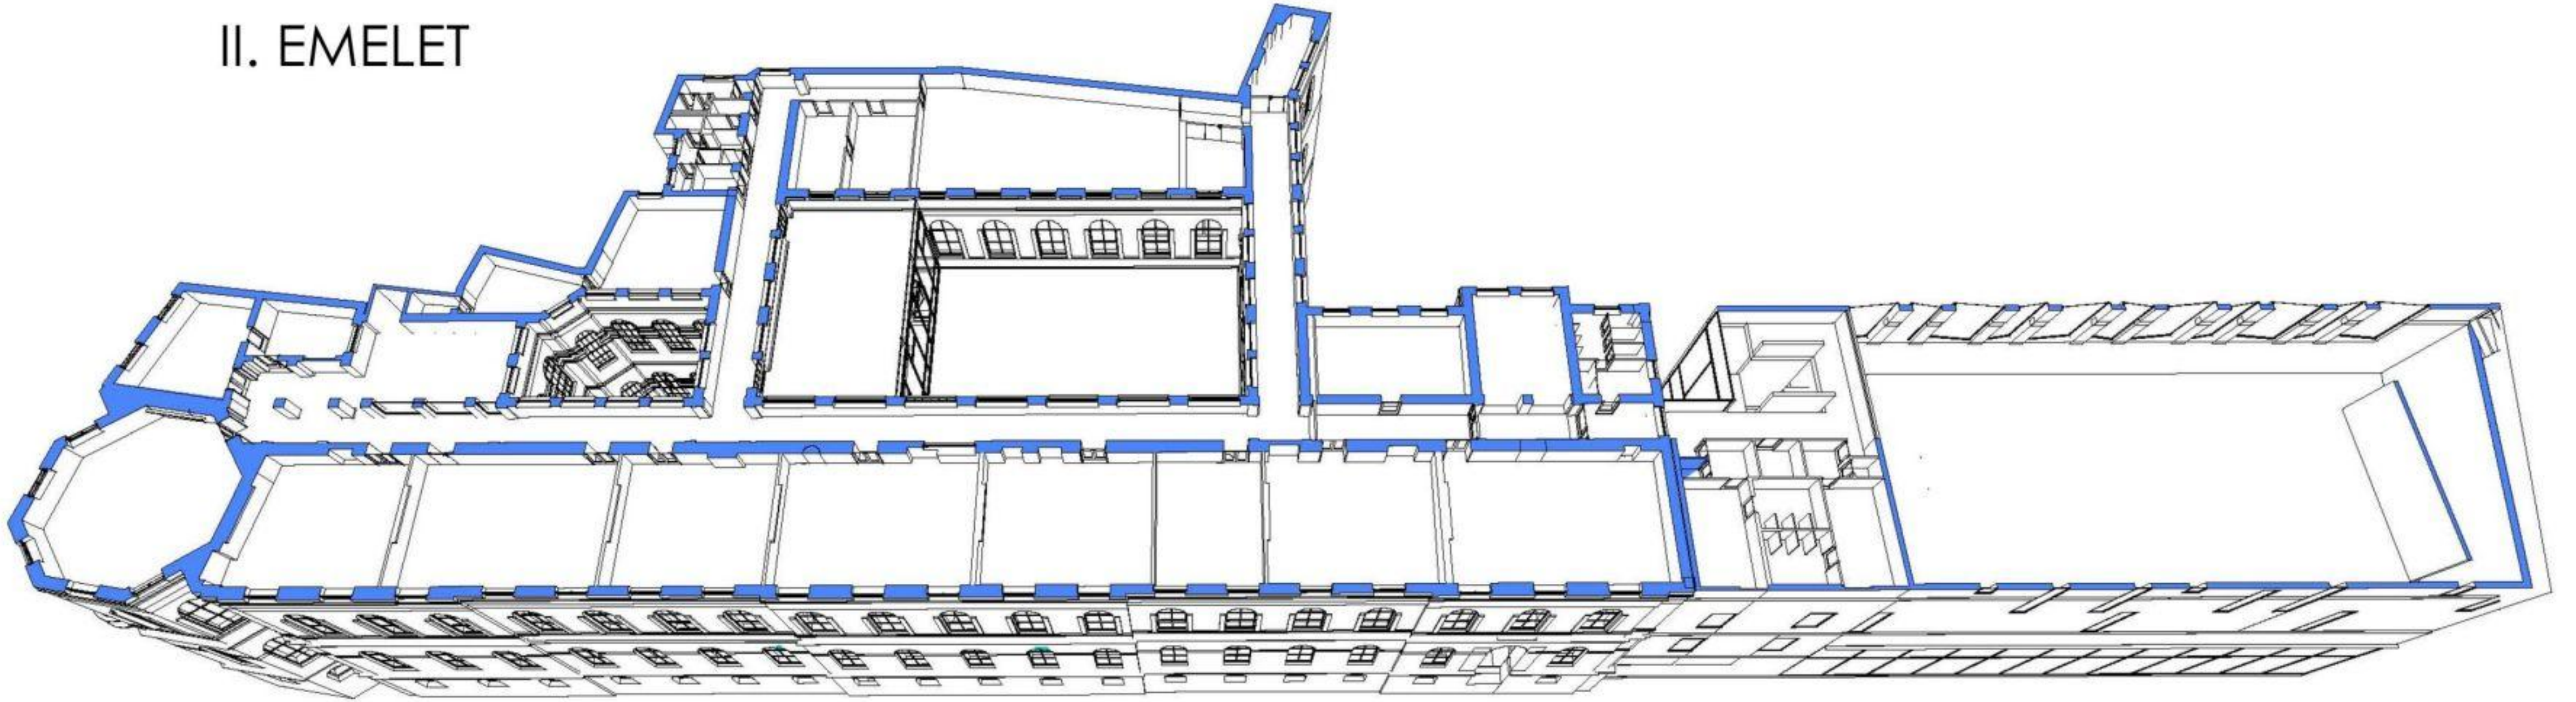


I. EMELET

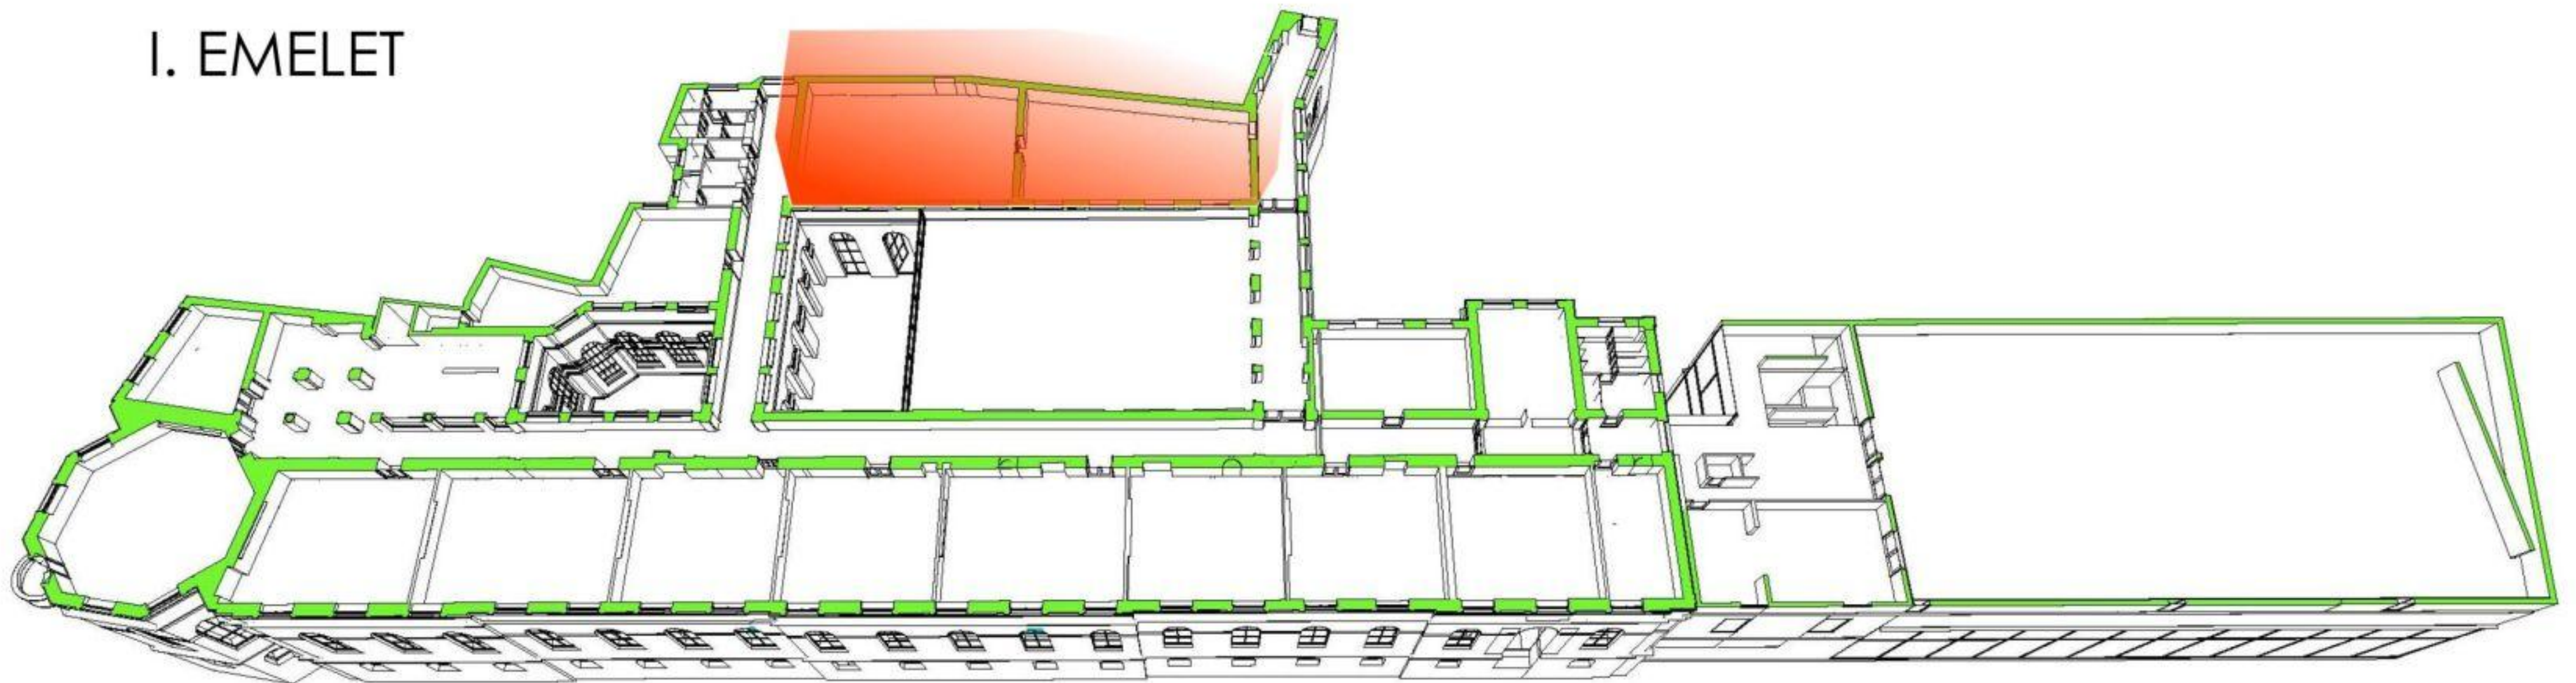


FÖLDSZINT

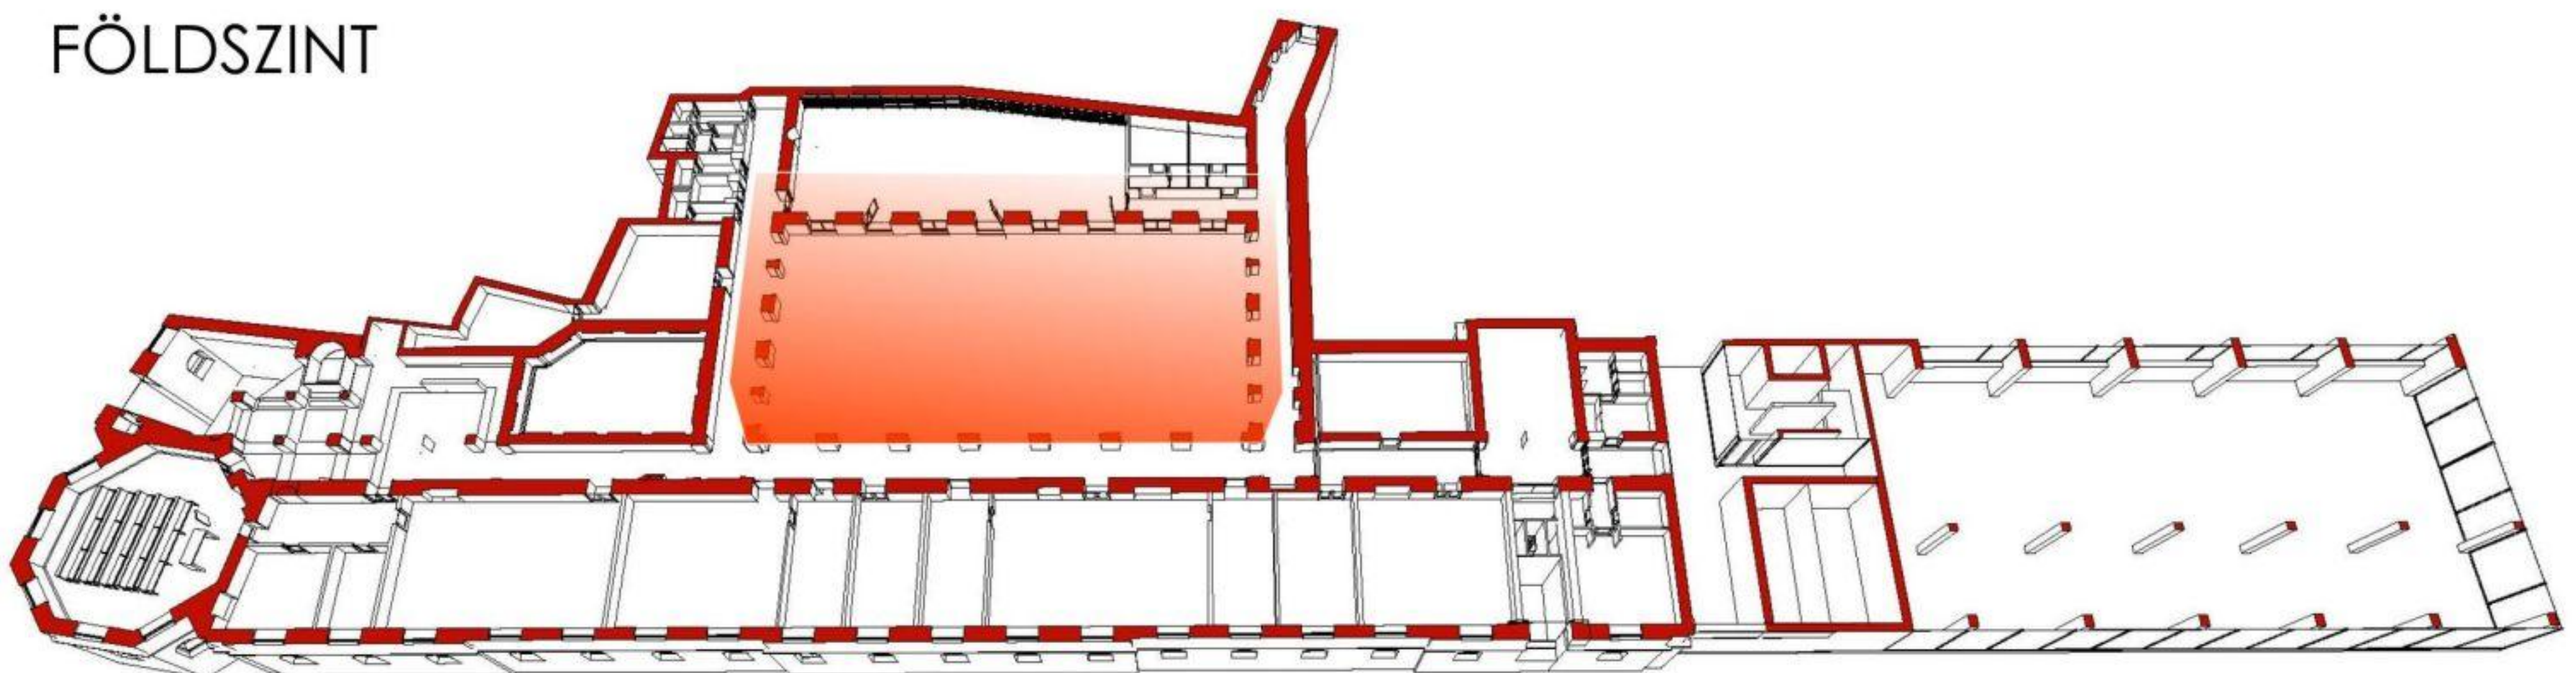


ALAGSOR

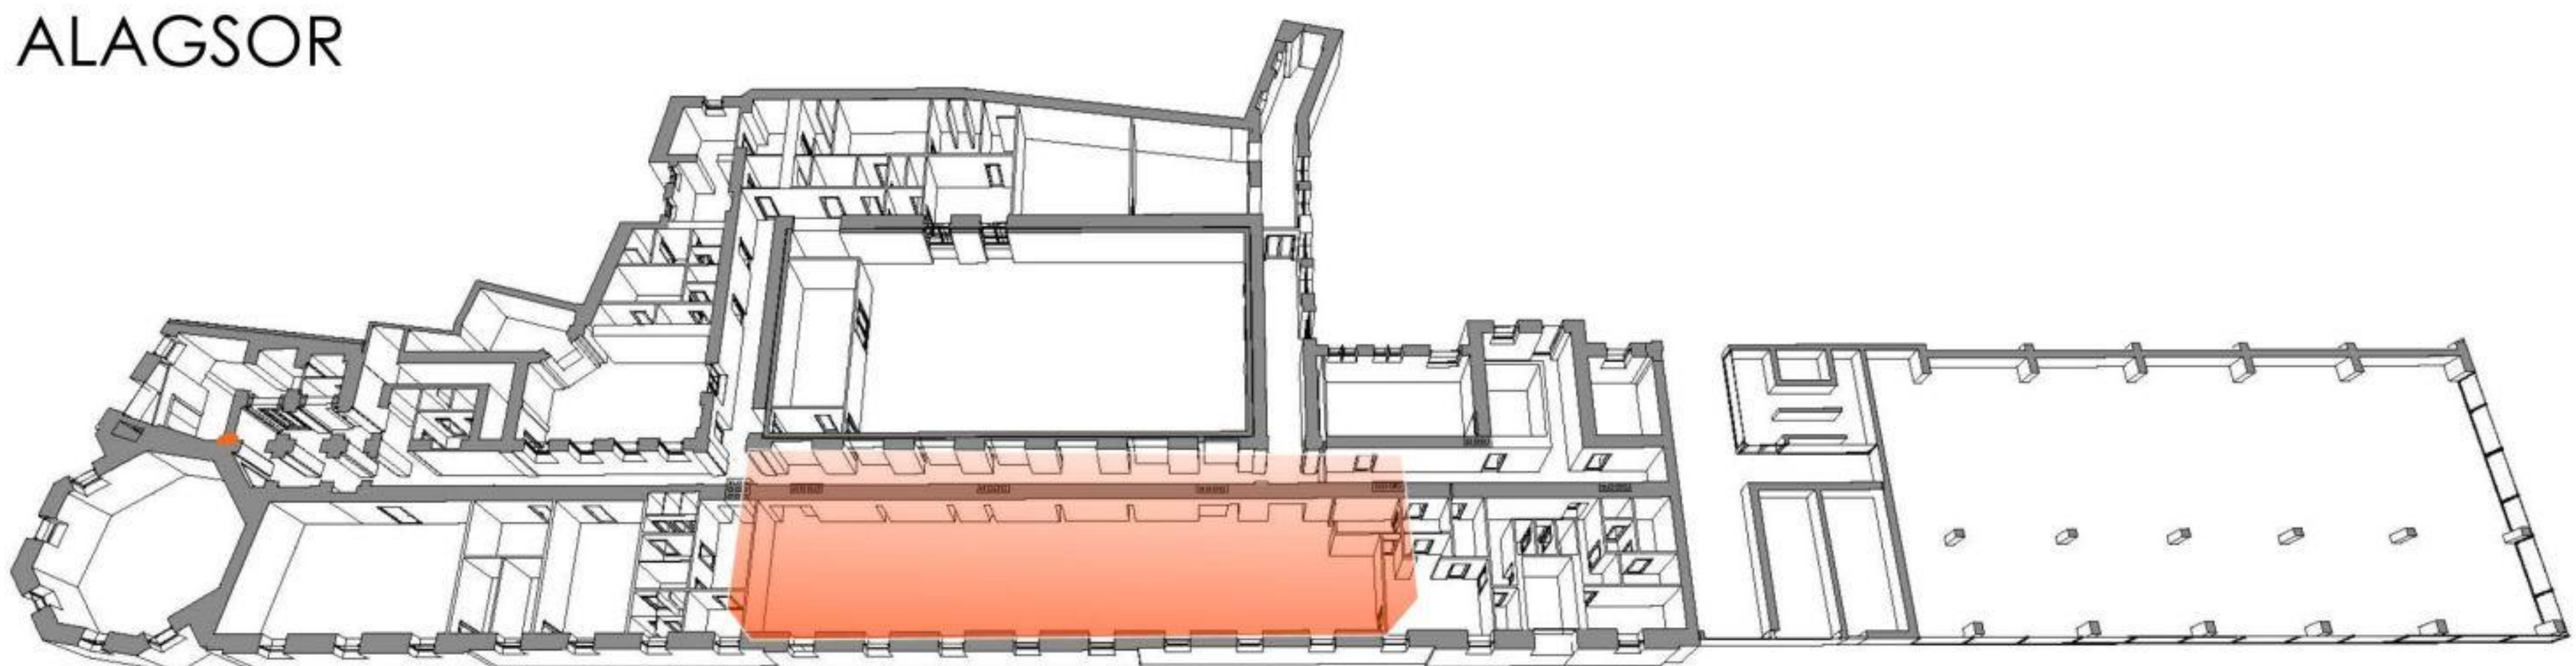


III. EMELET

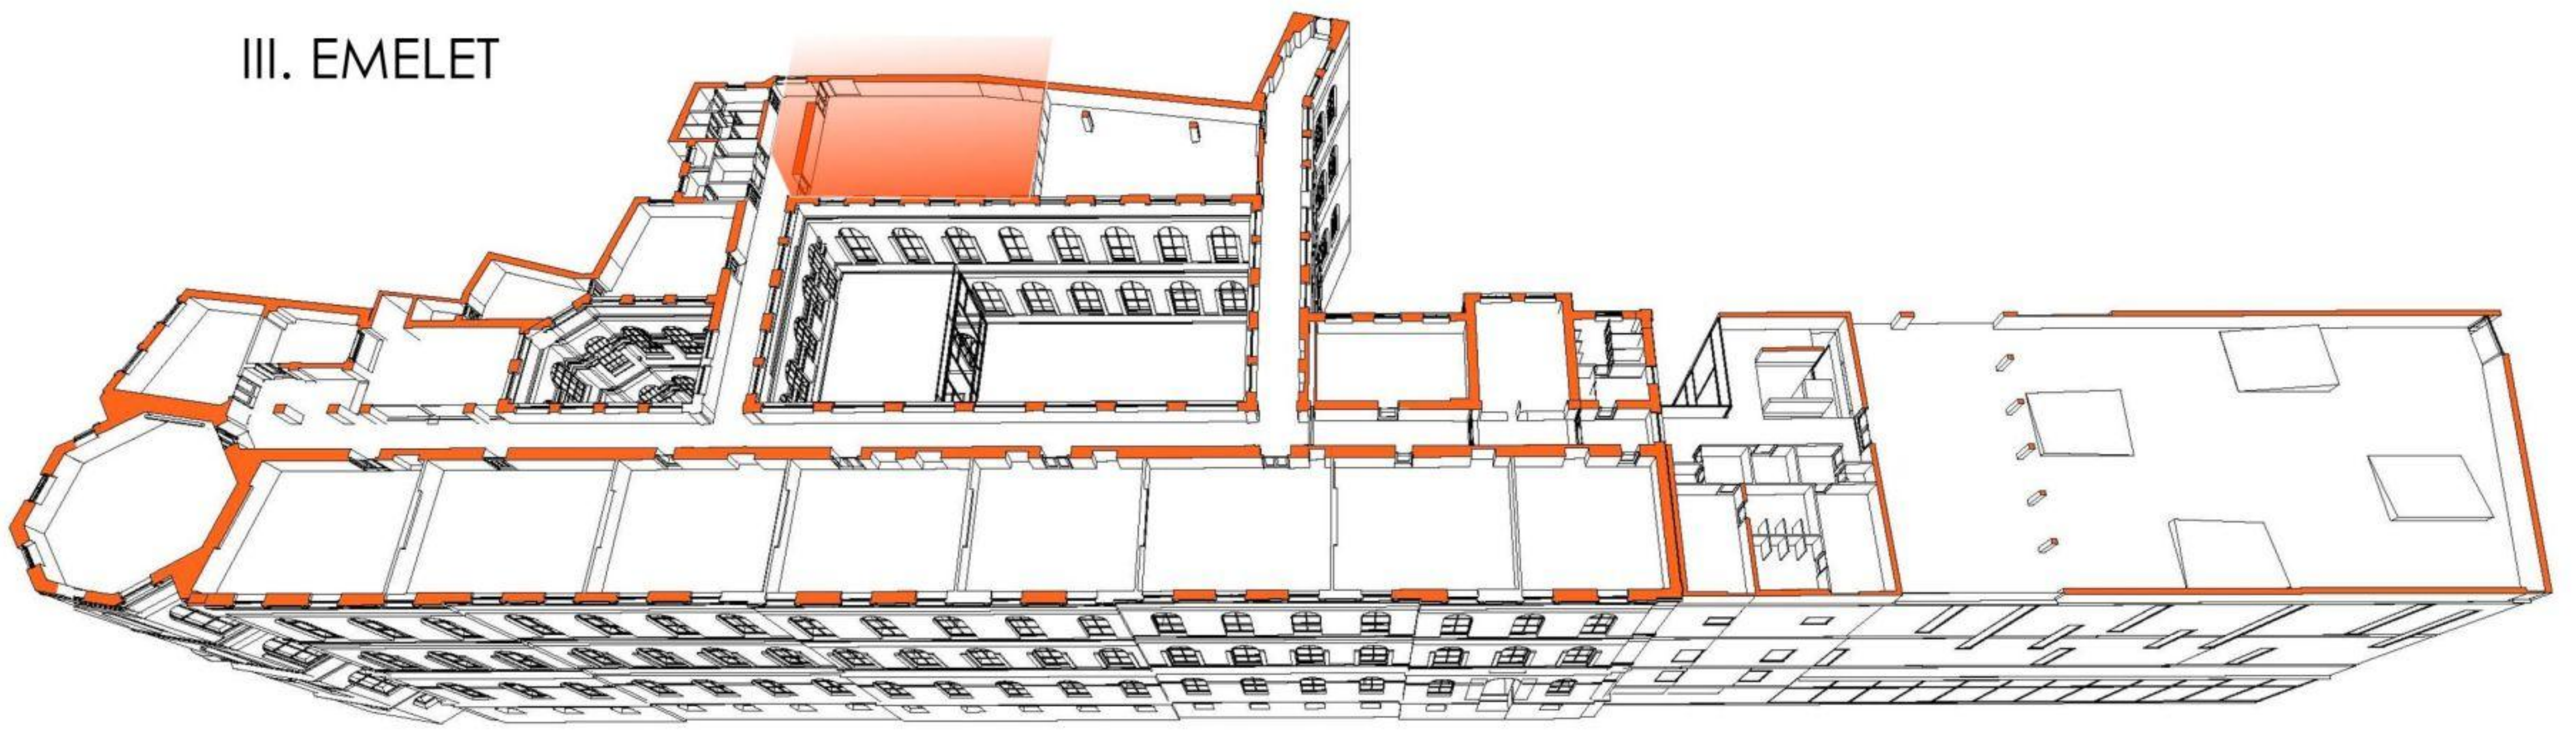


II. EMELET

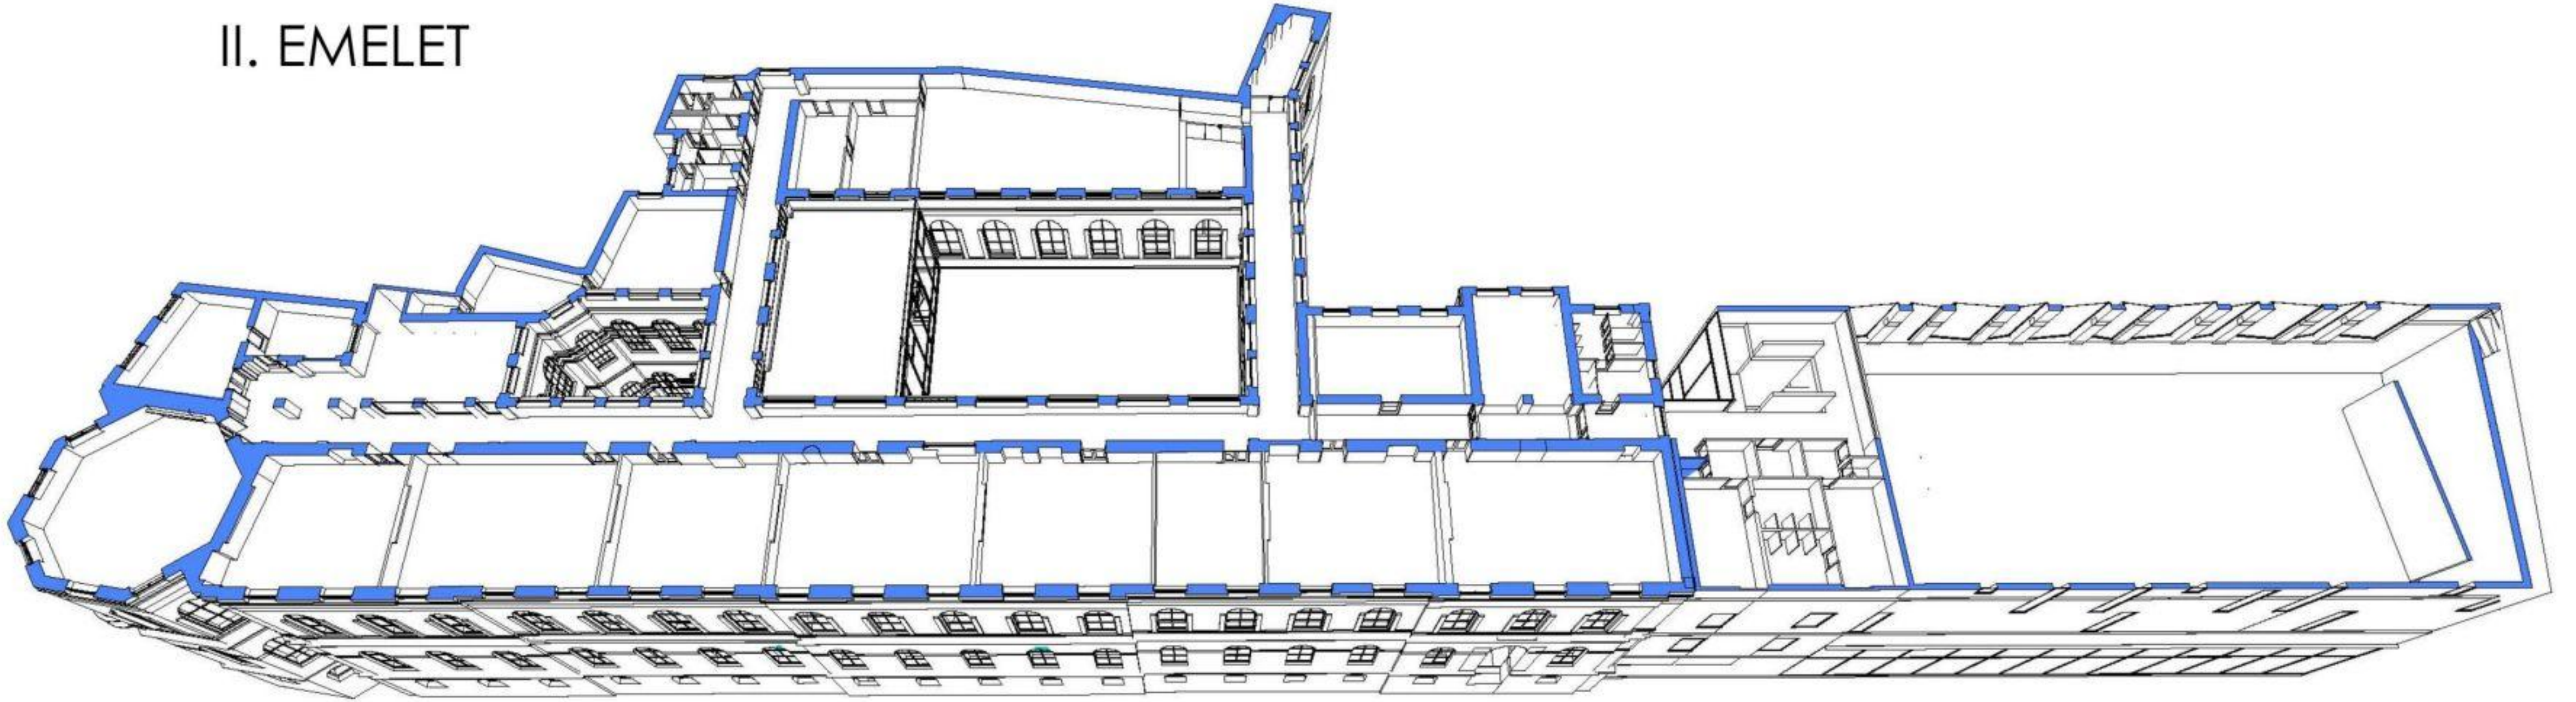


I. EMELET

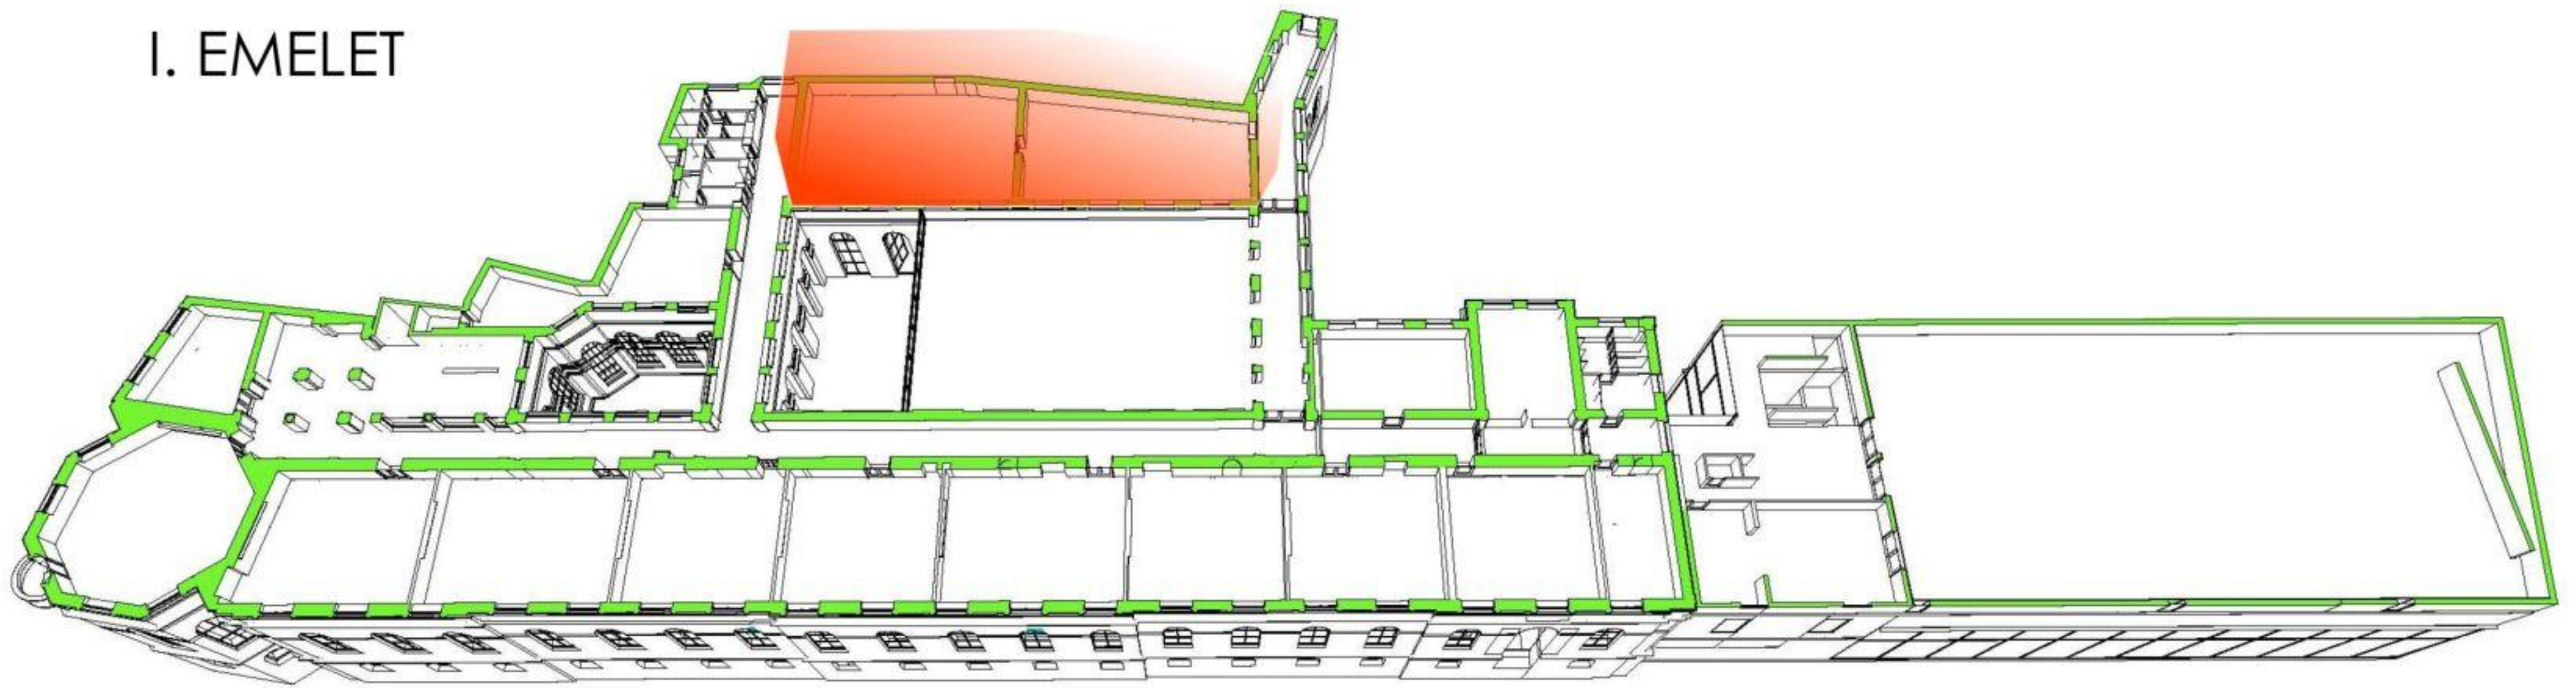


FÖLDSZINT

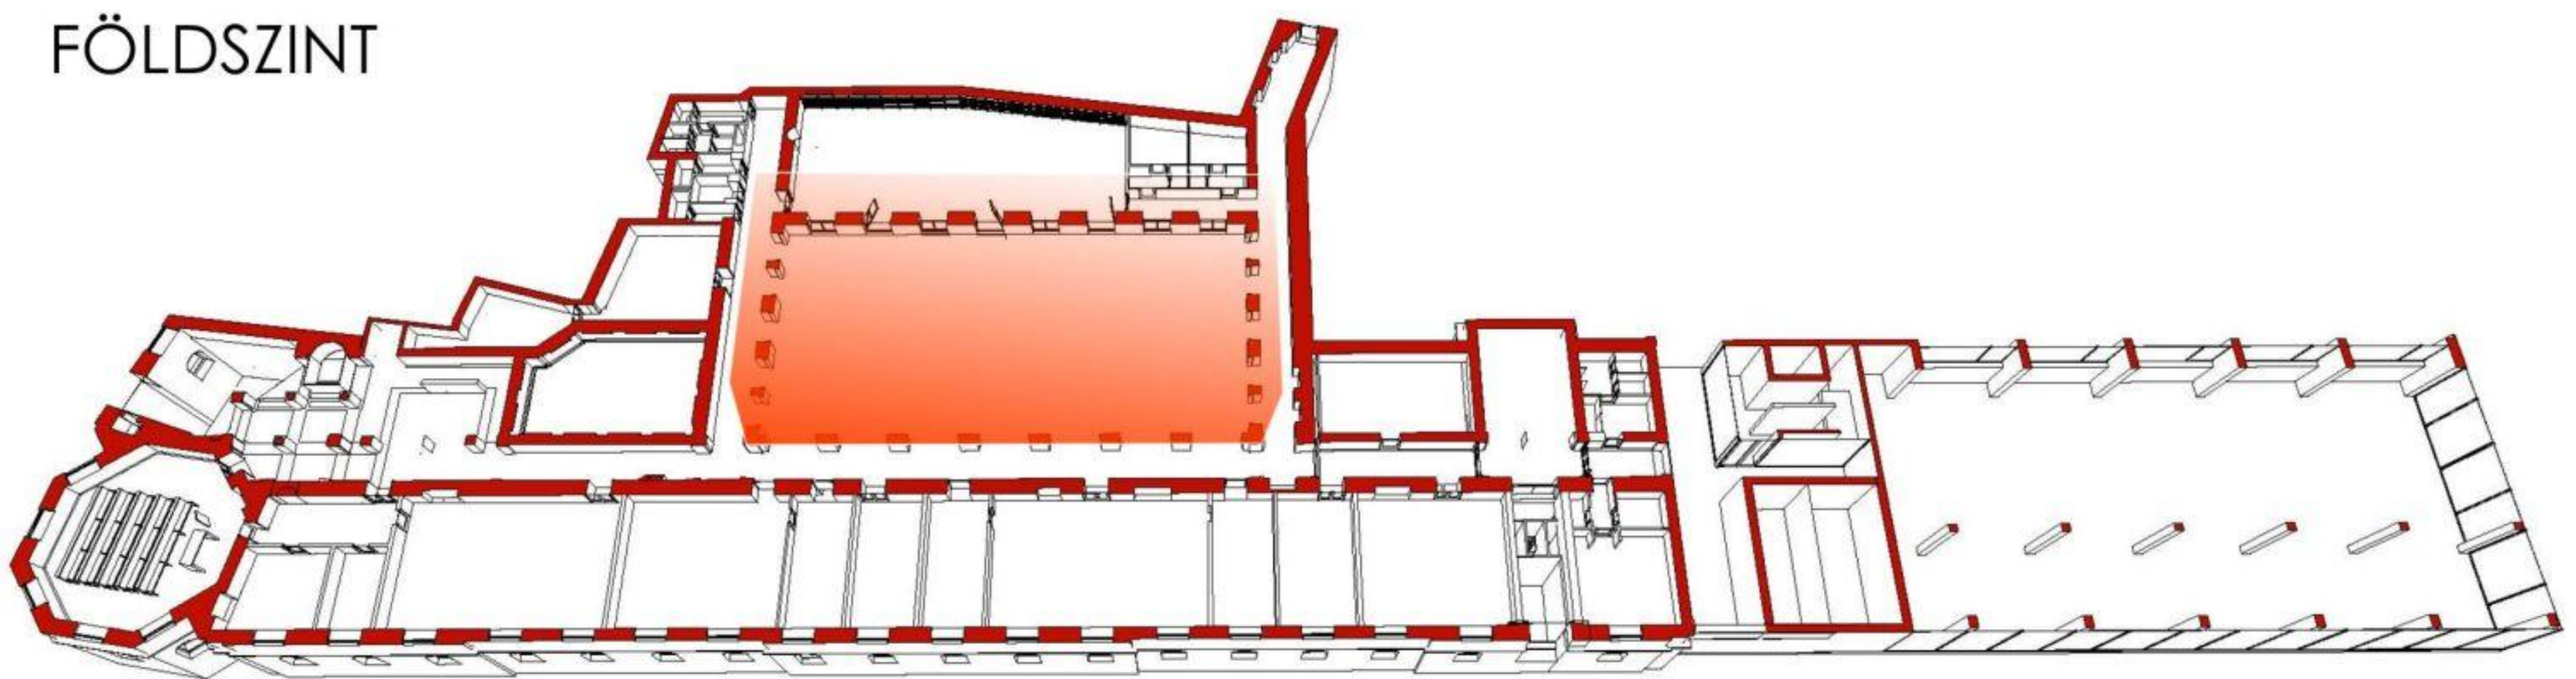


ALAGSOR

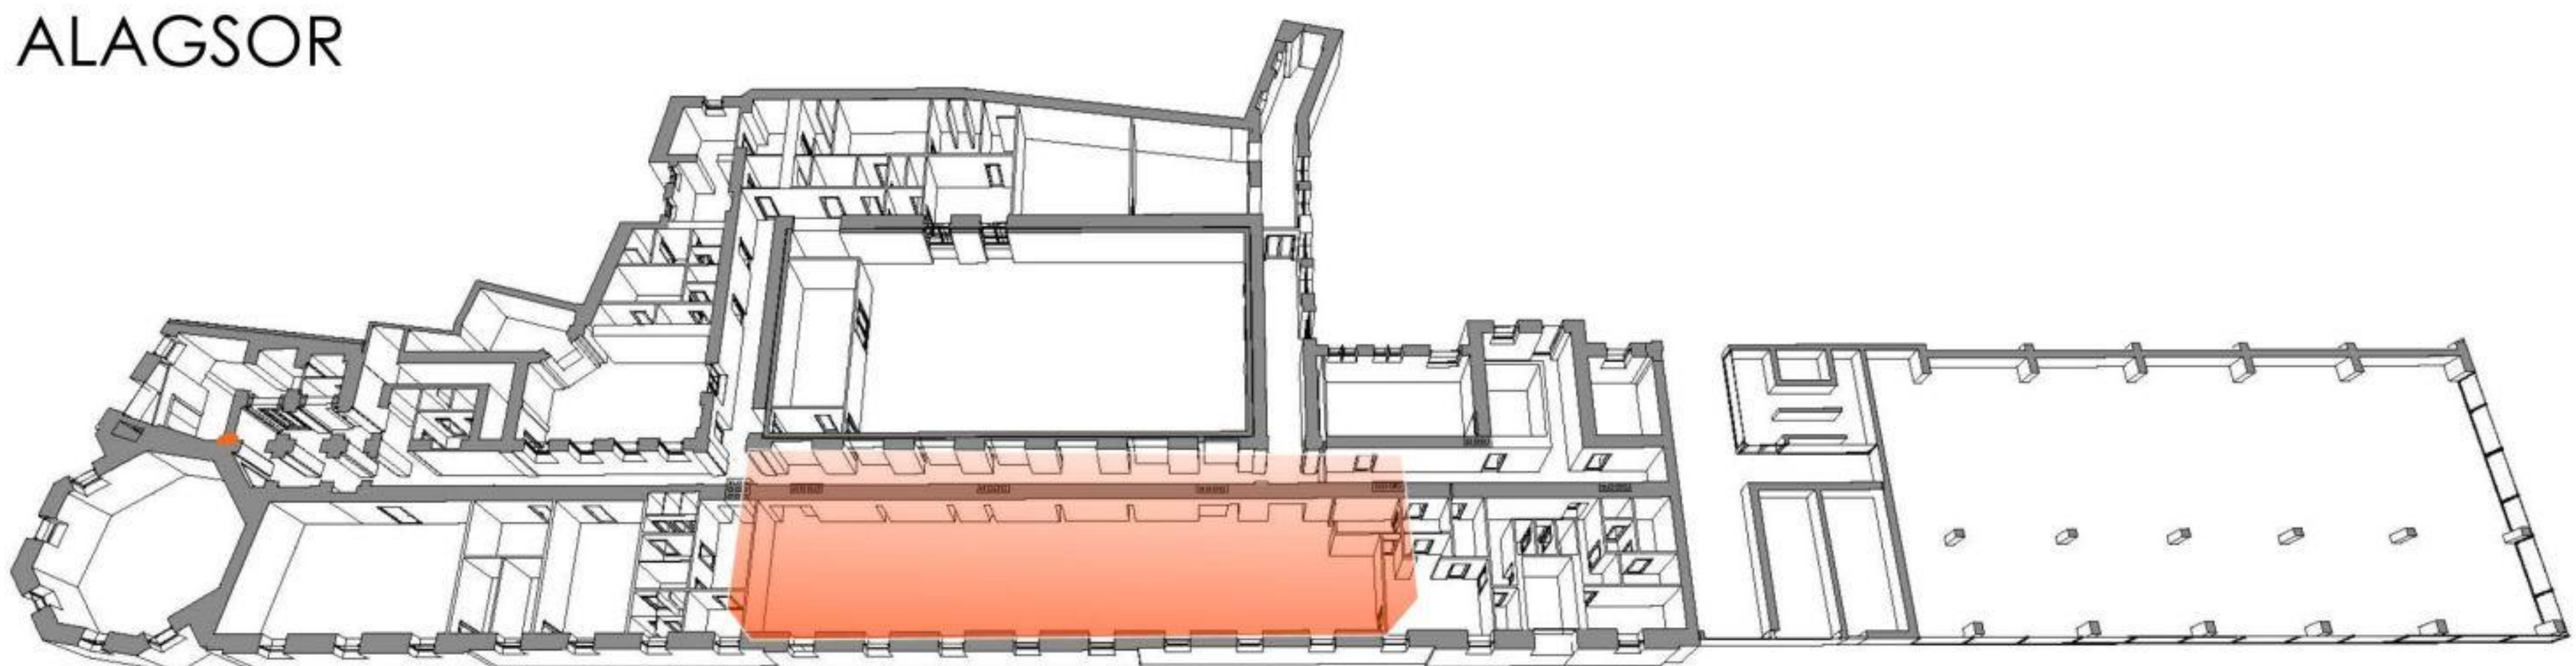


III. EMELET

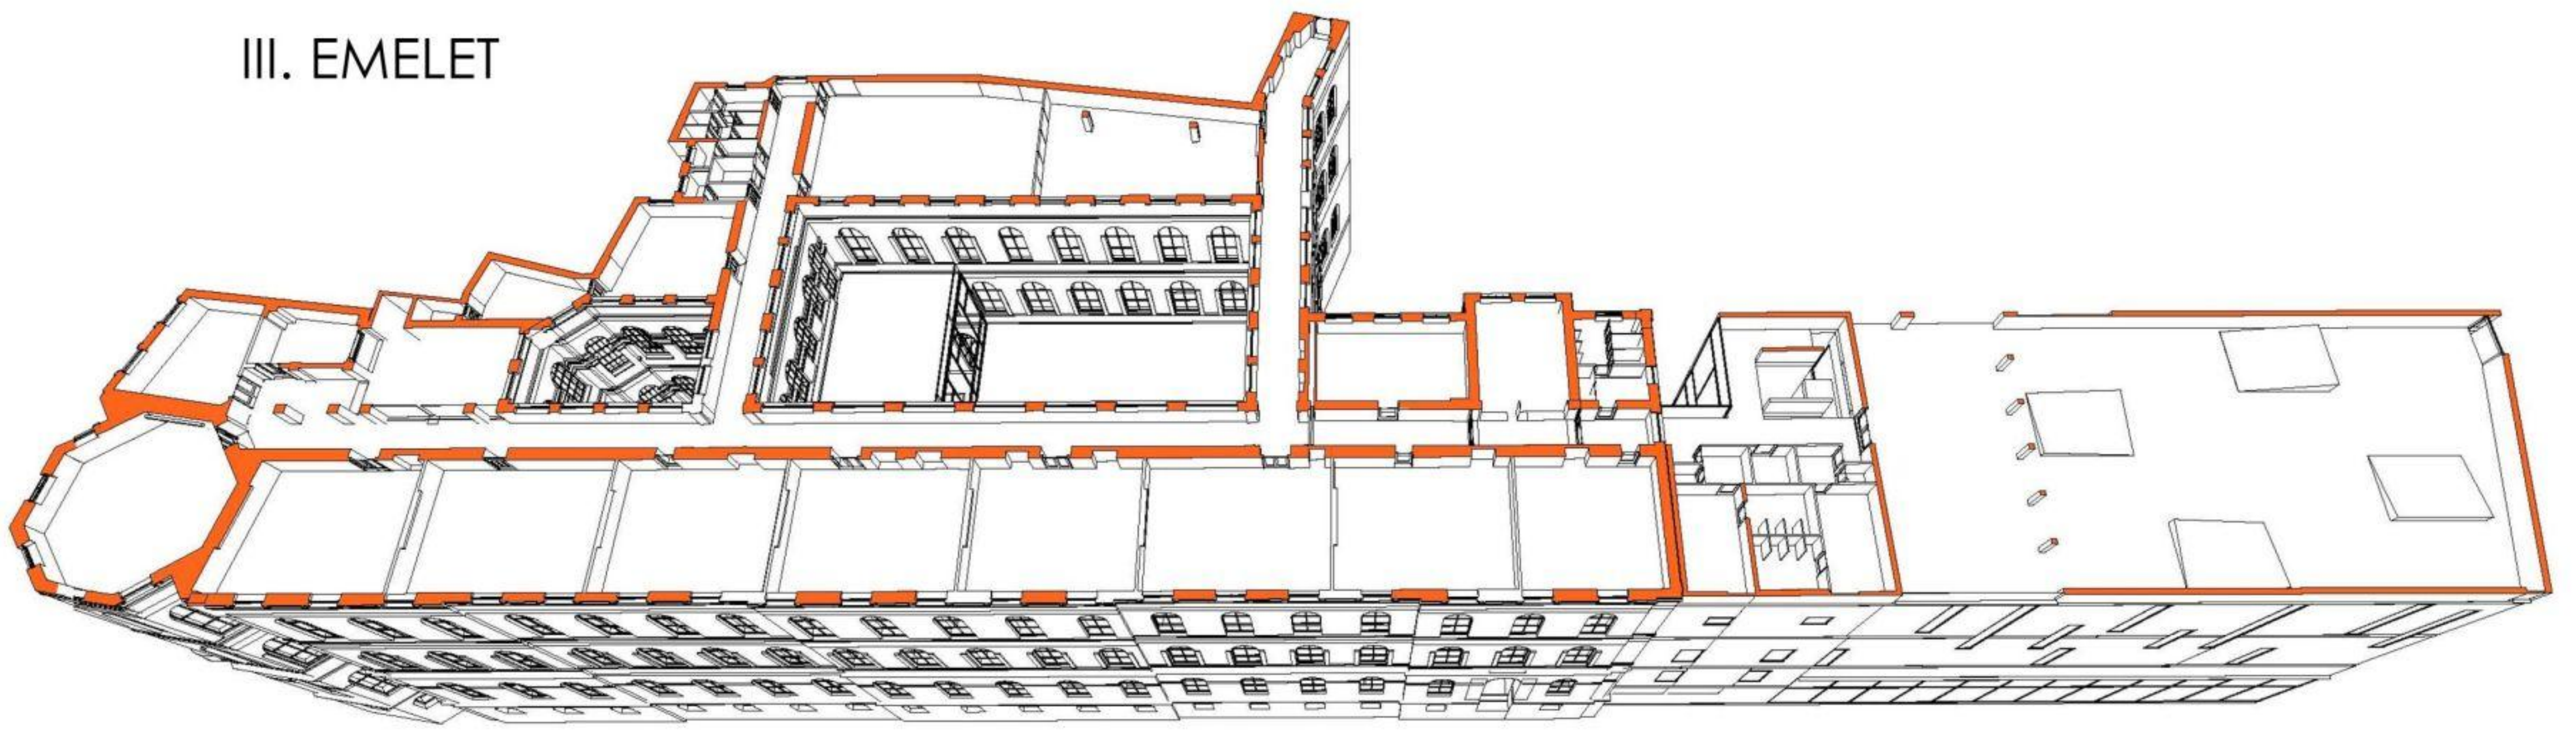


II. EMELET

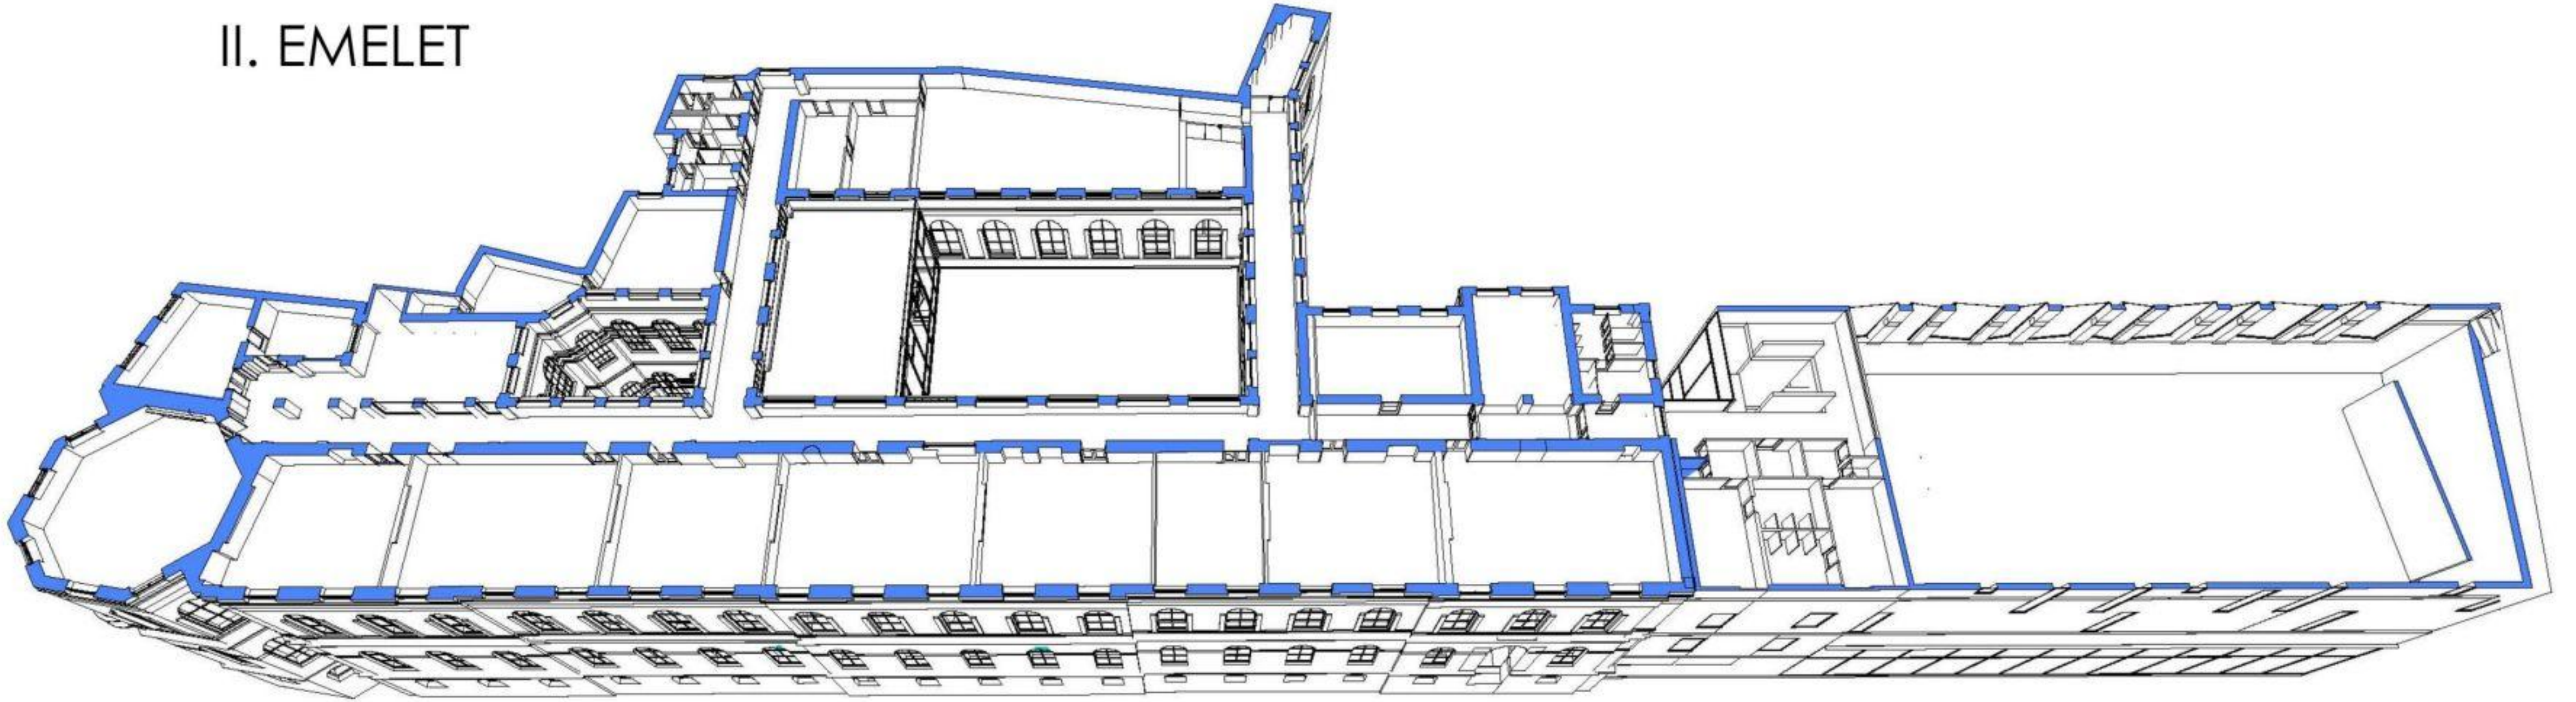


I. EMELET

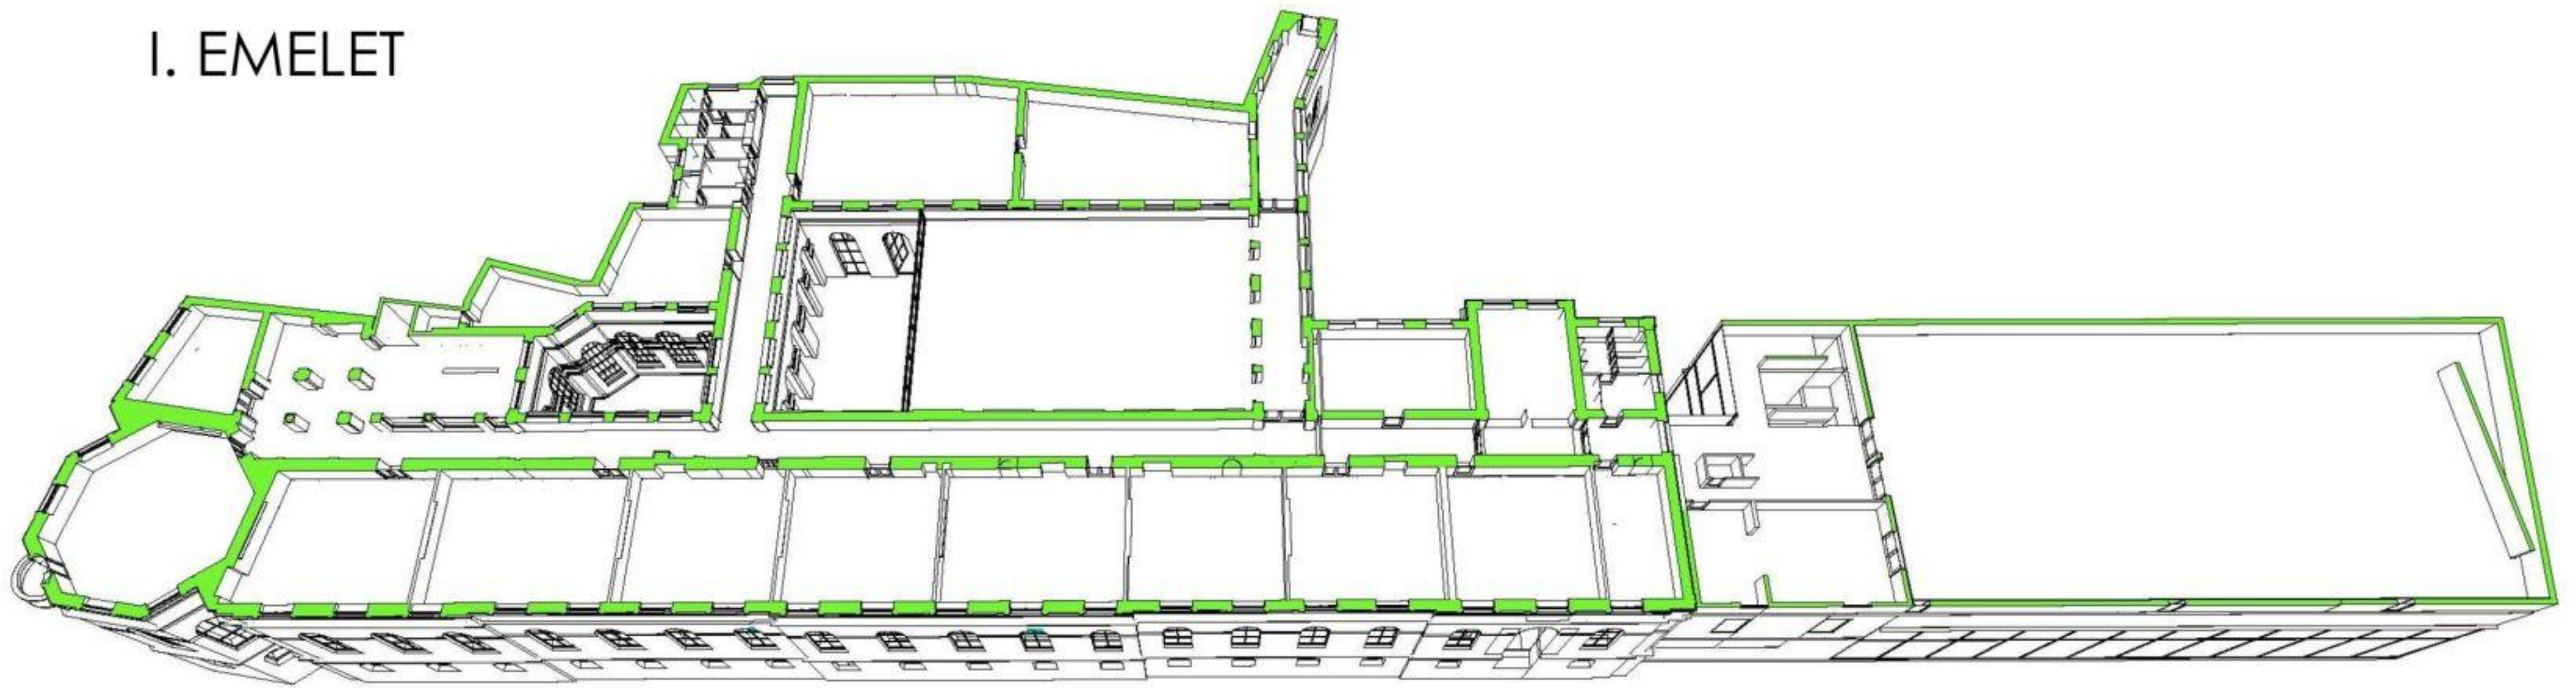


FÖLDSZINT

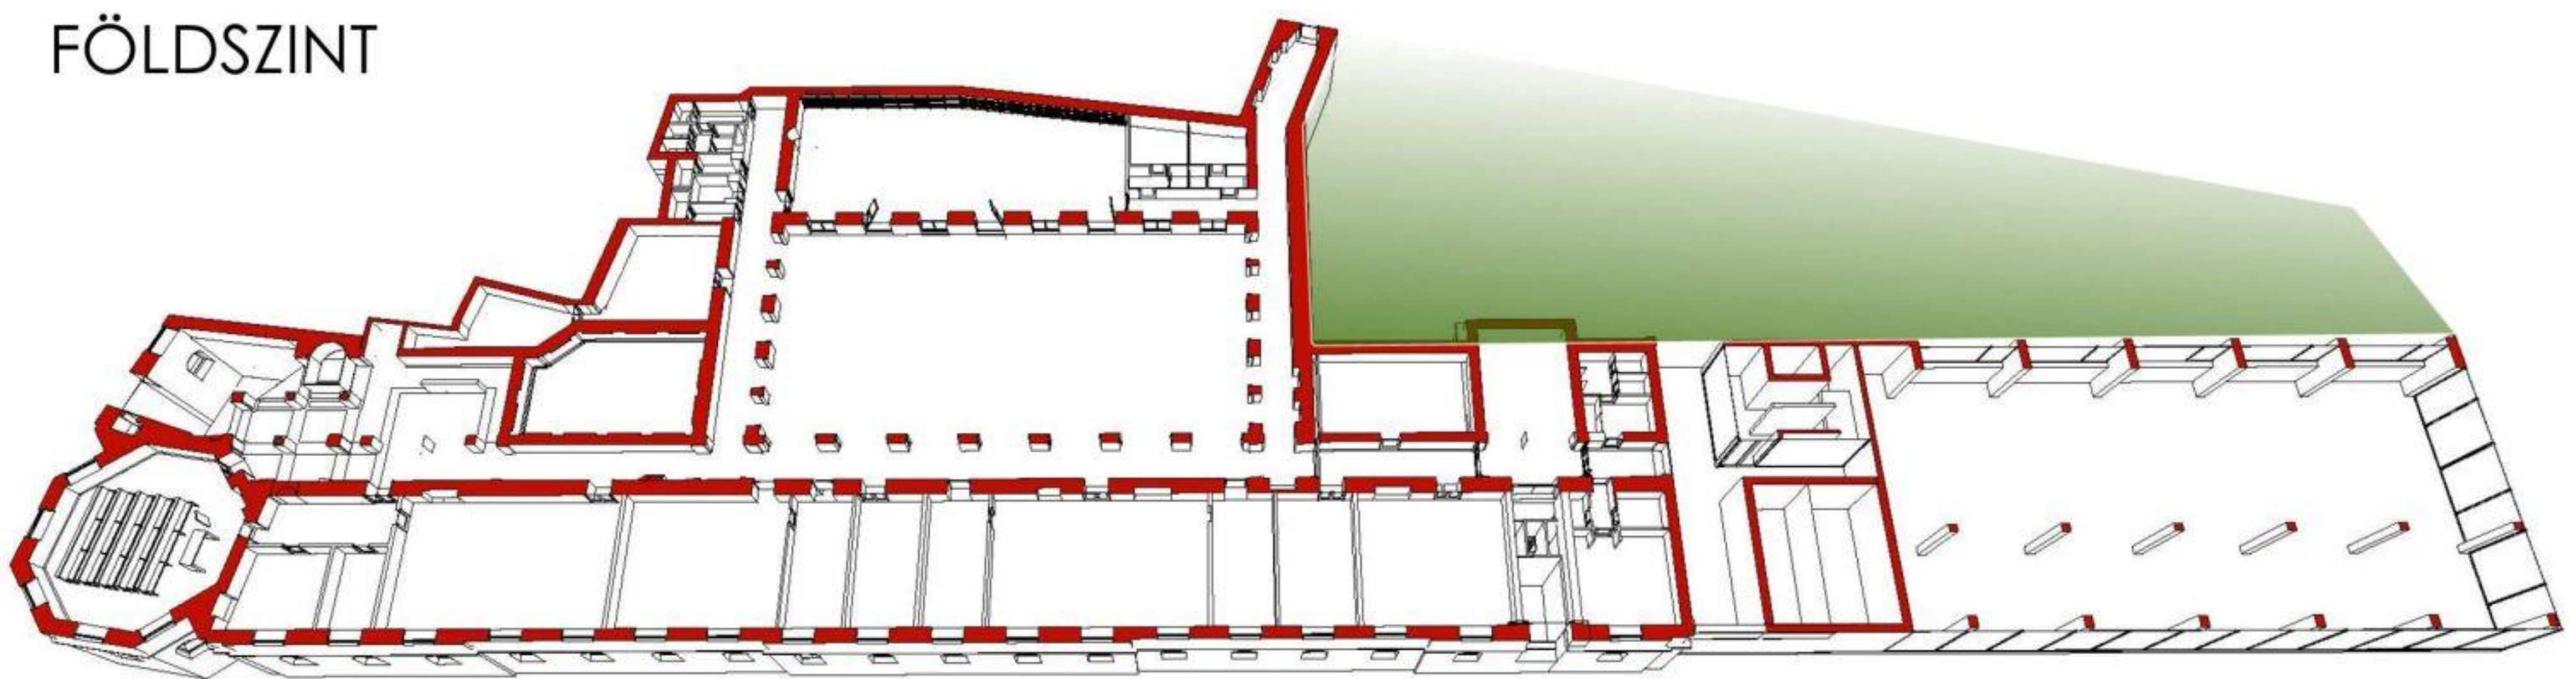


ALAGSOR

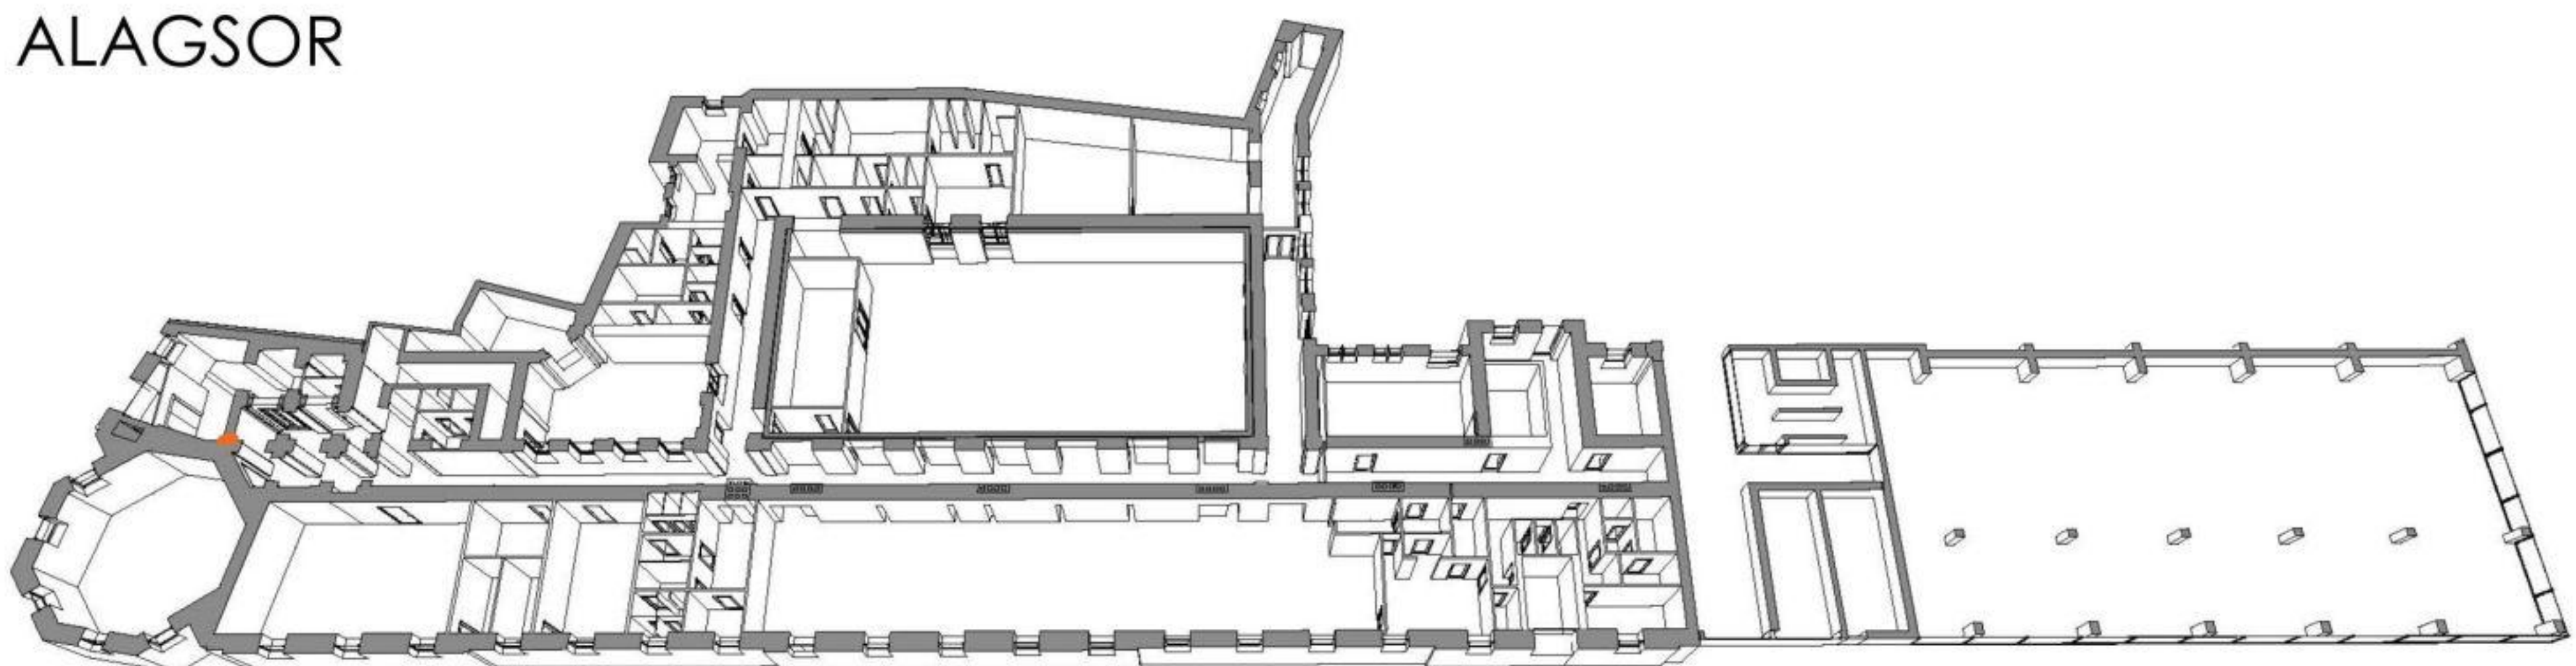


III. EMELET

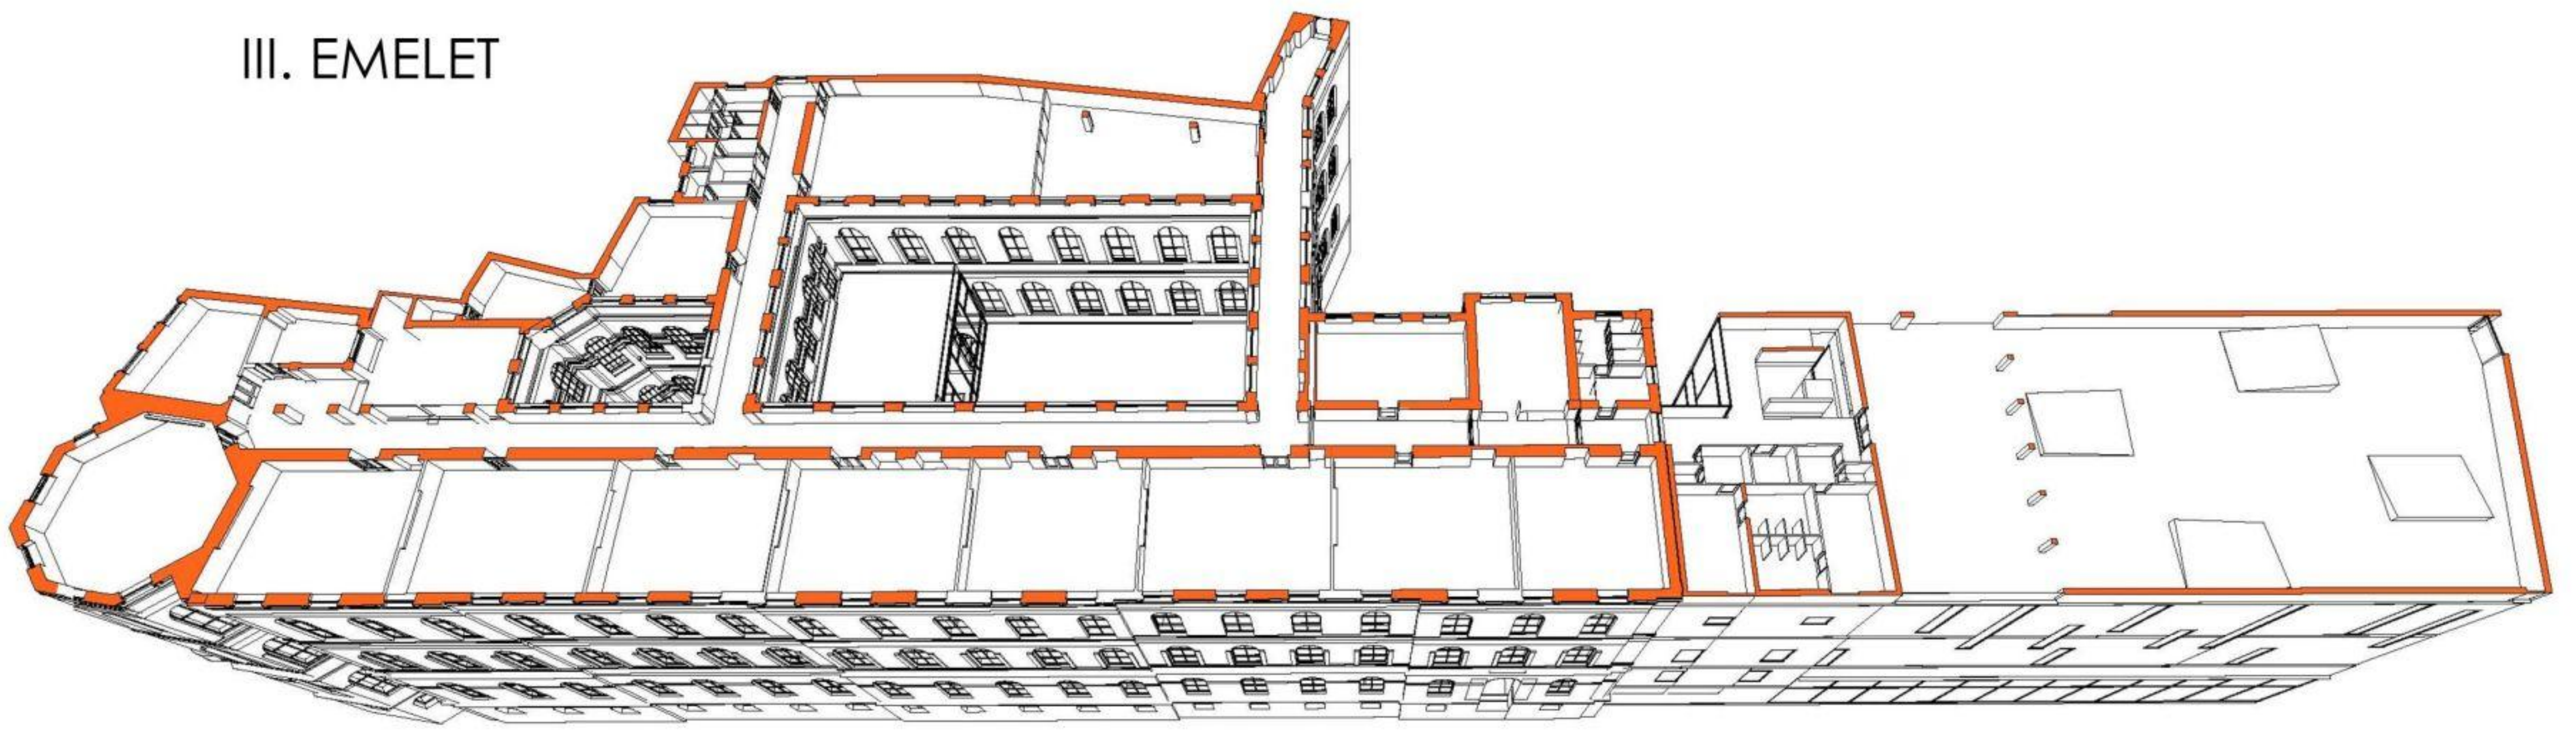


II. EMELET

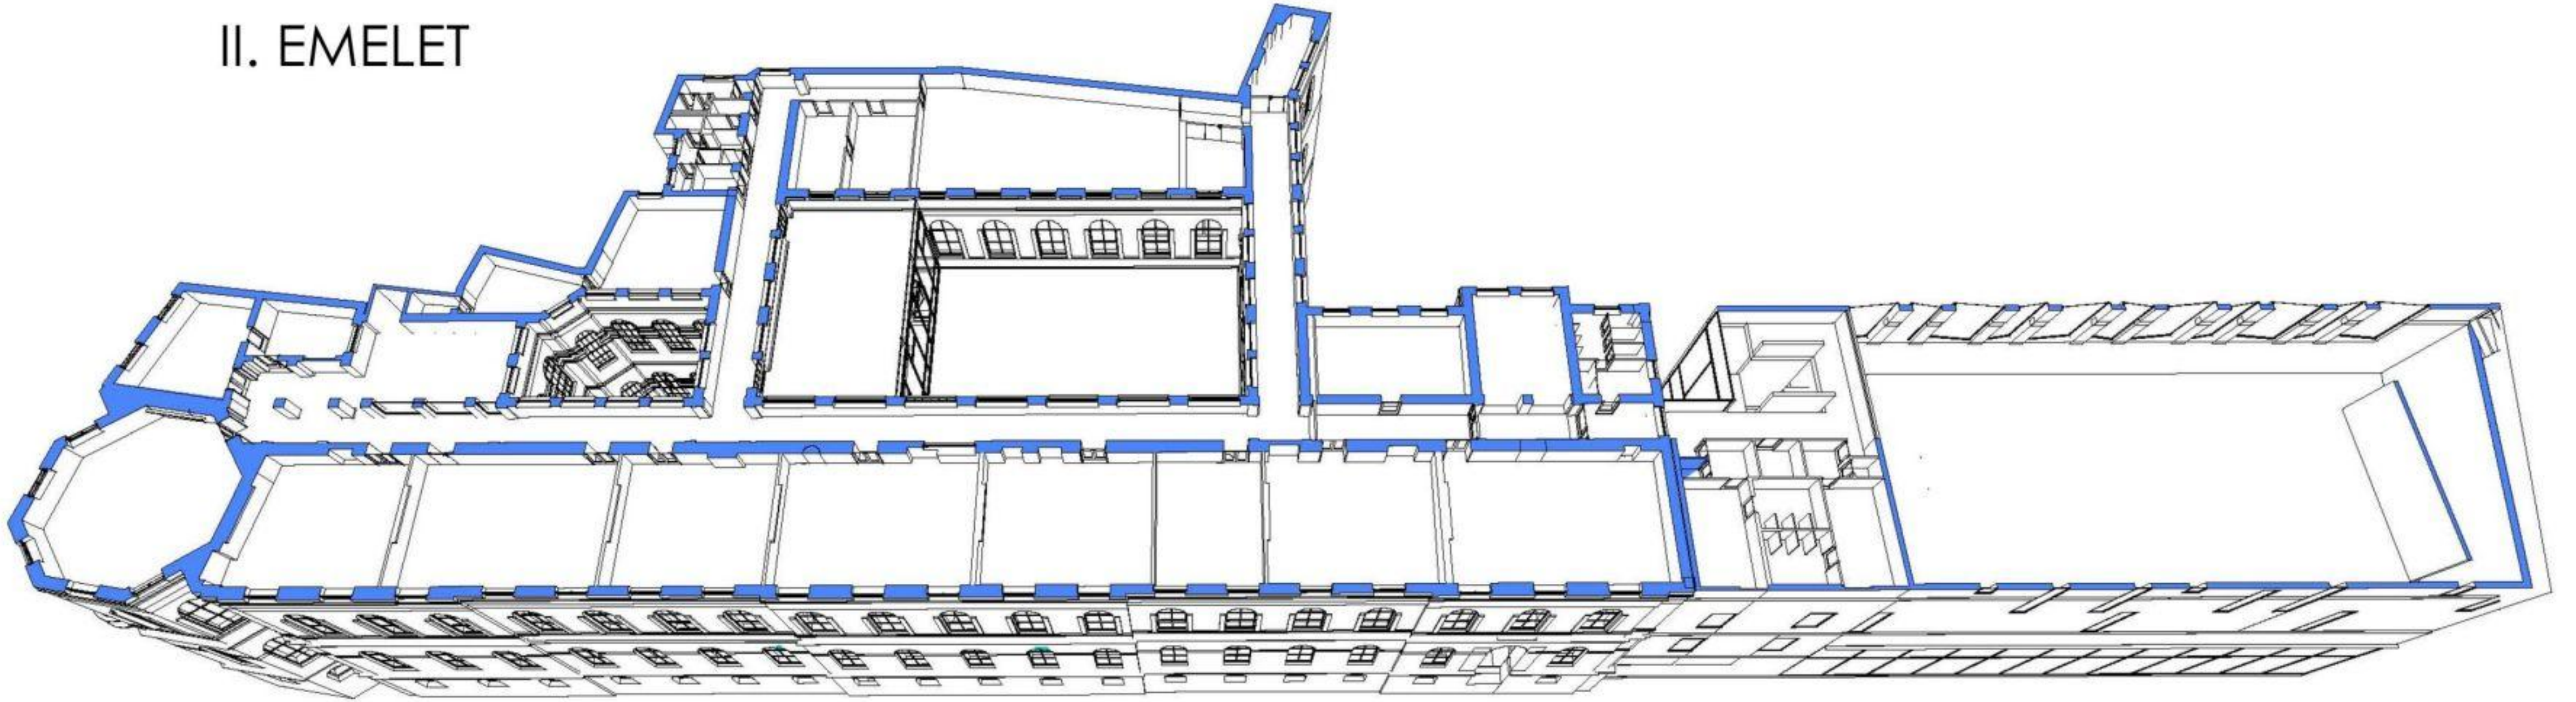


I. EMELET

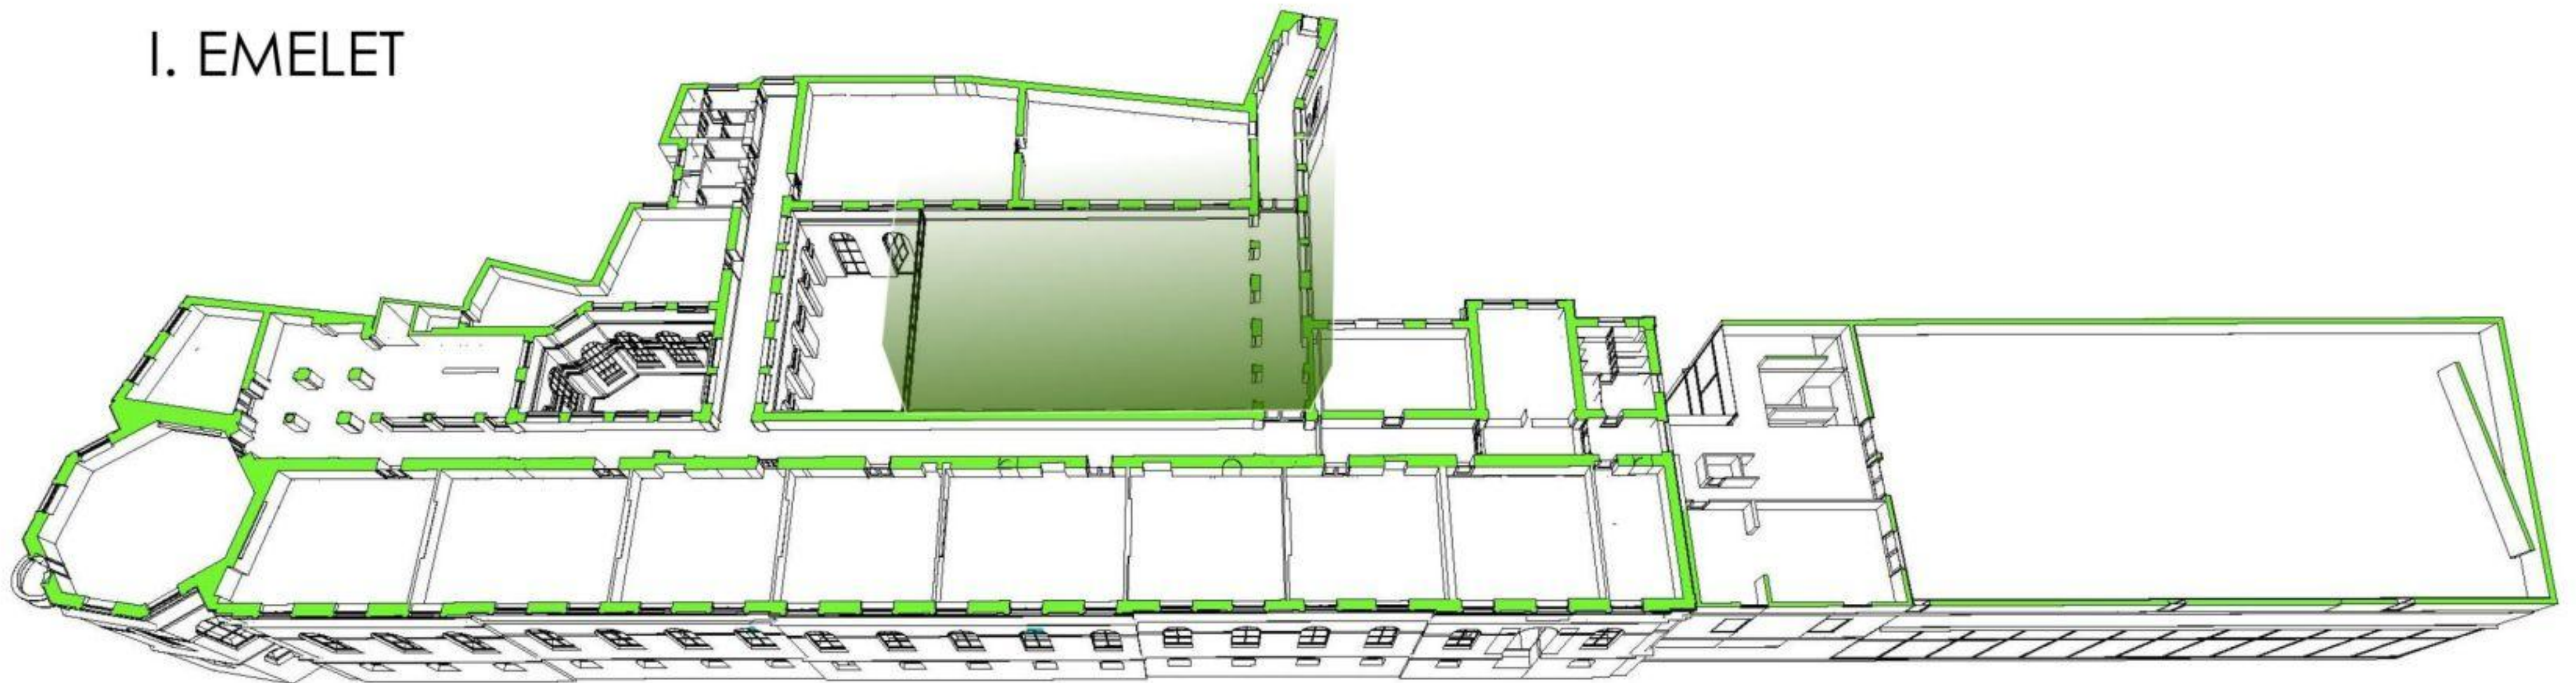


FÖLDSZINT

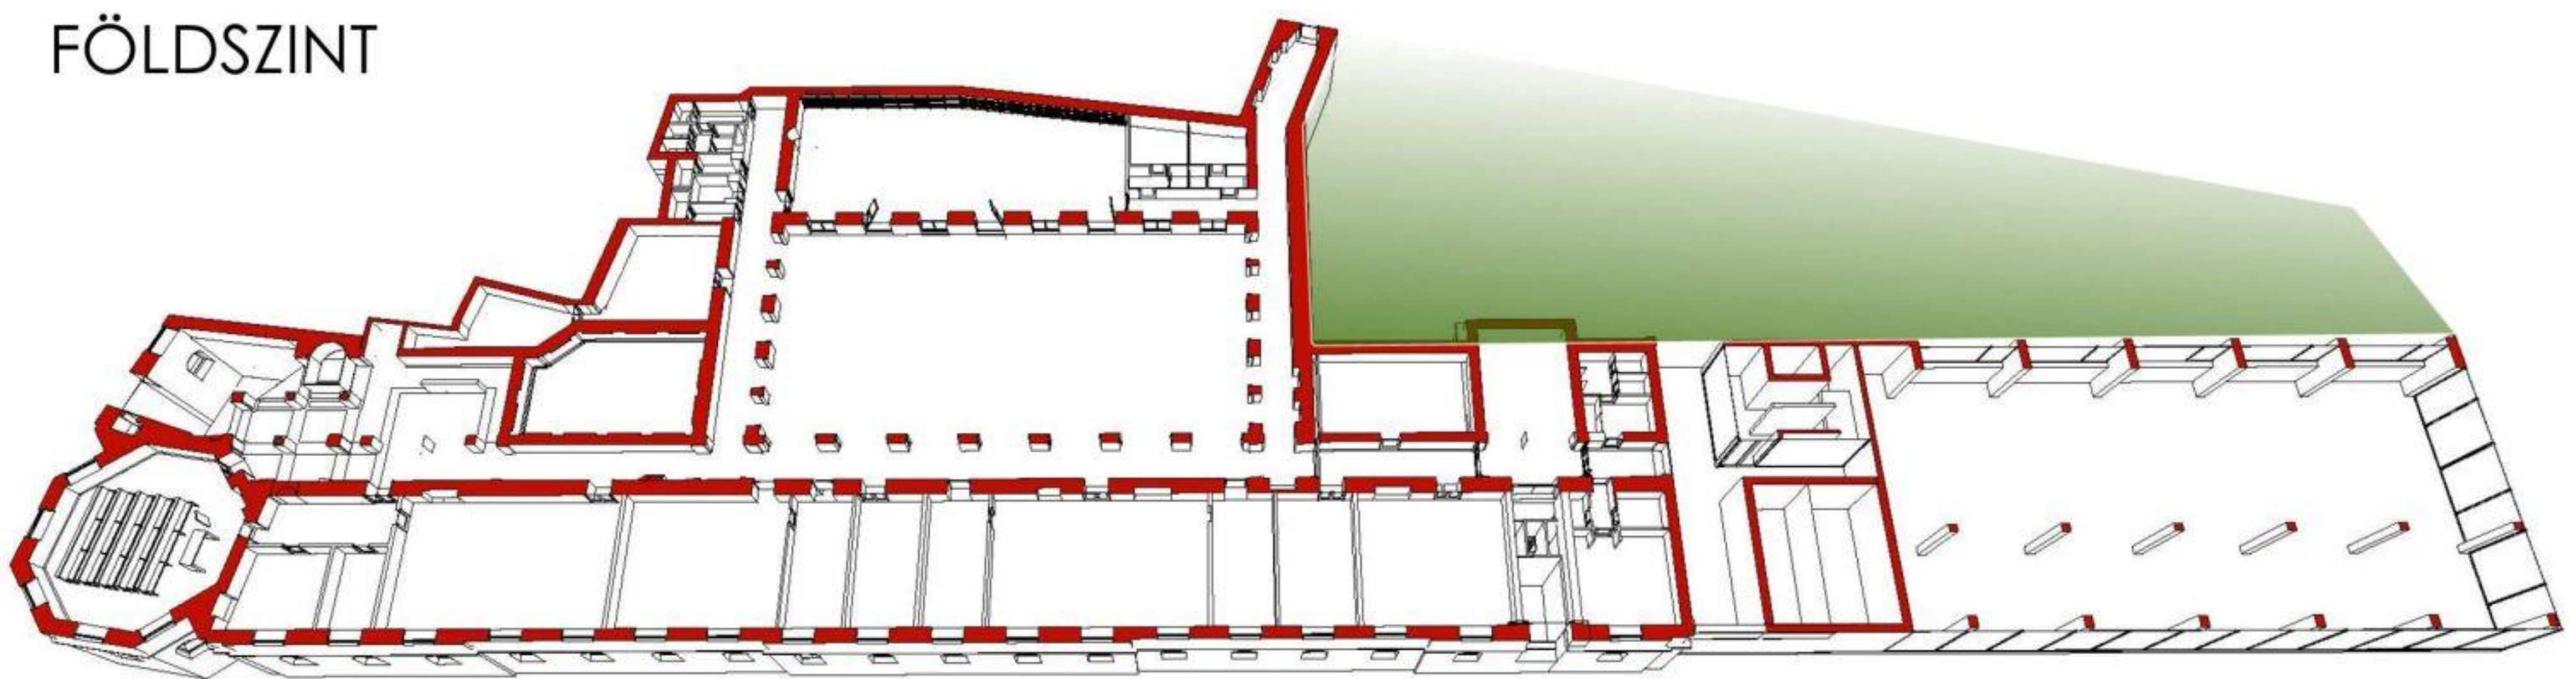


ALAGSOR

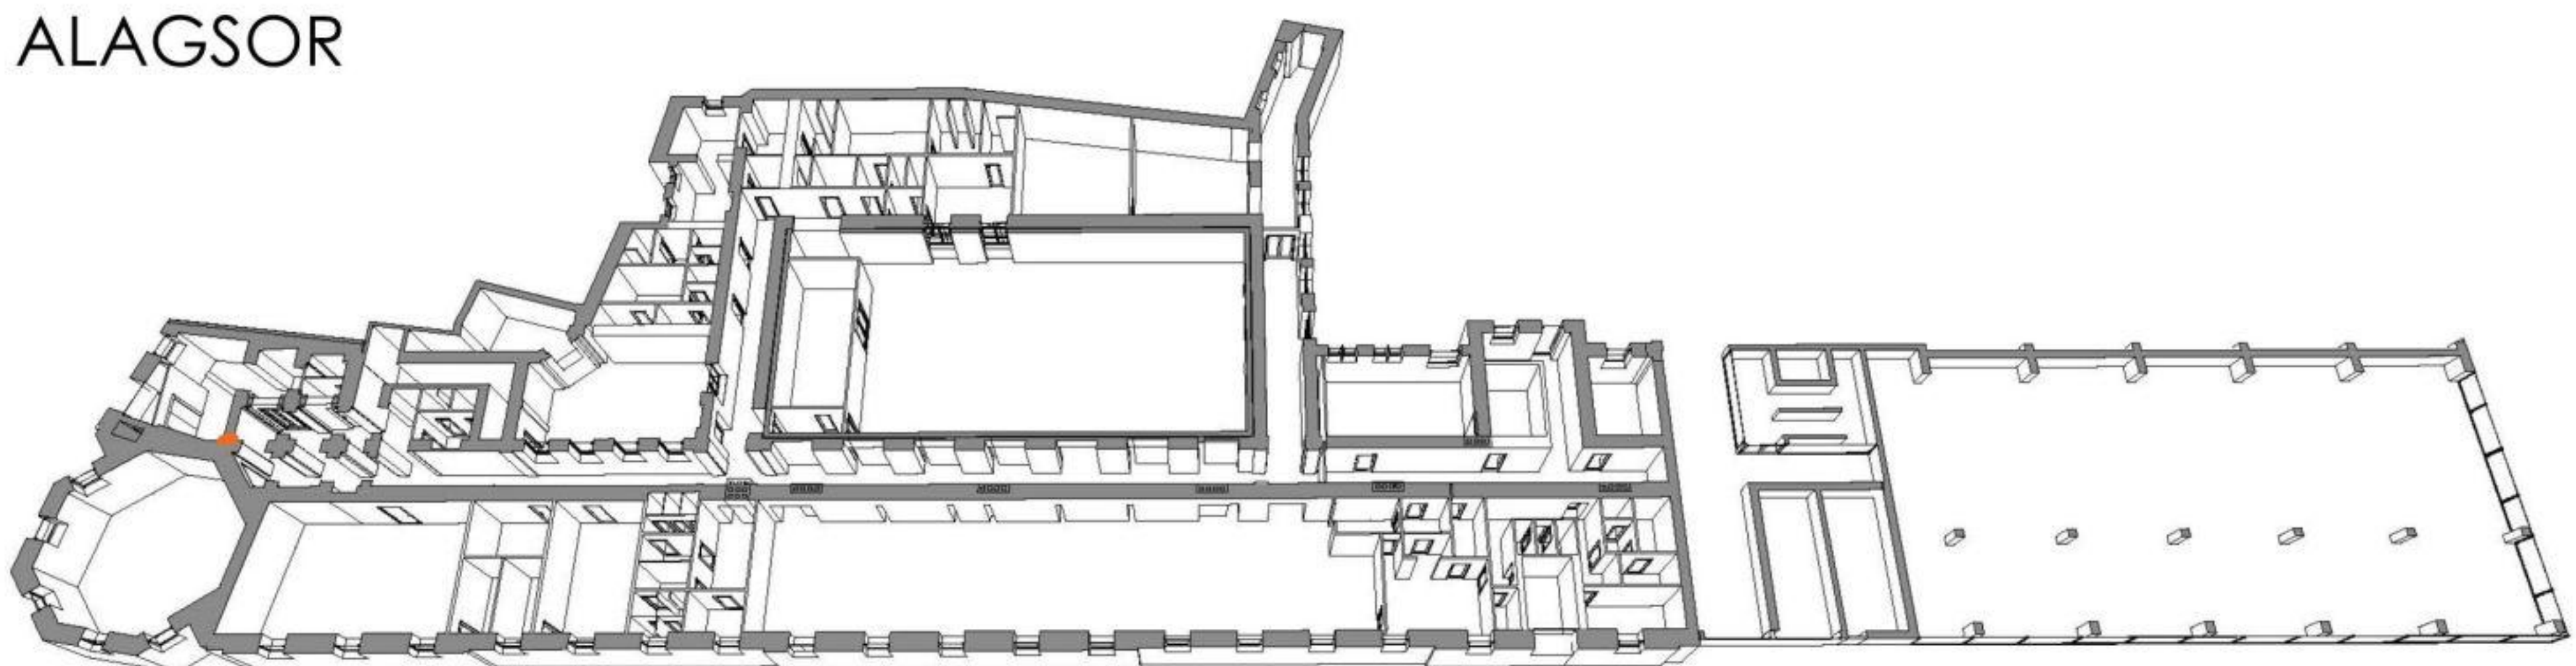


III. EMELET

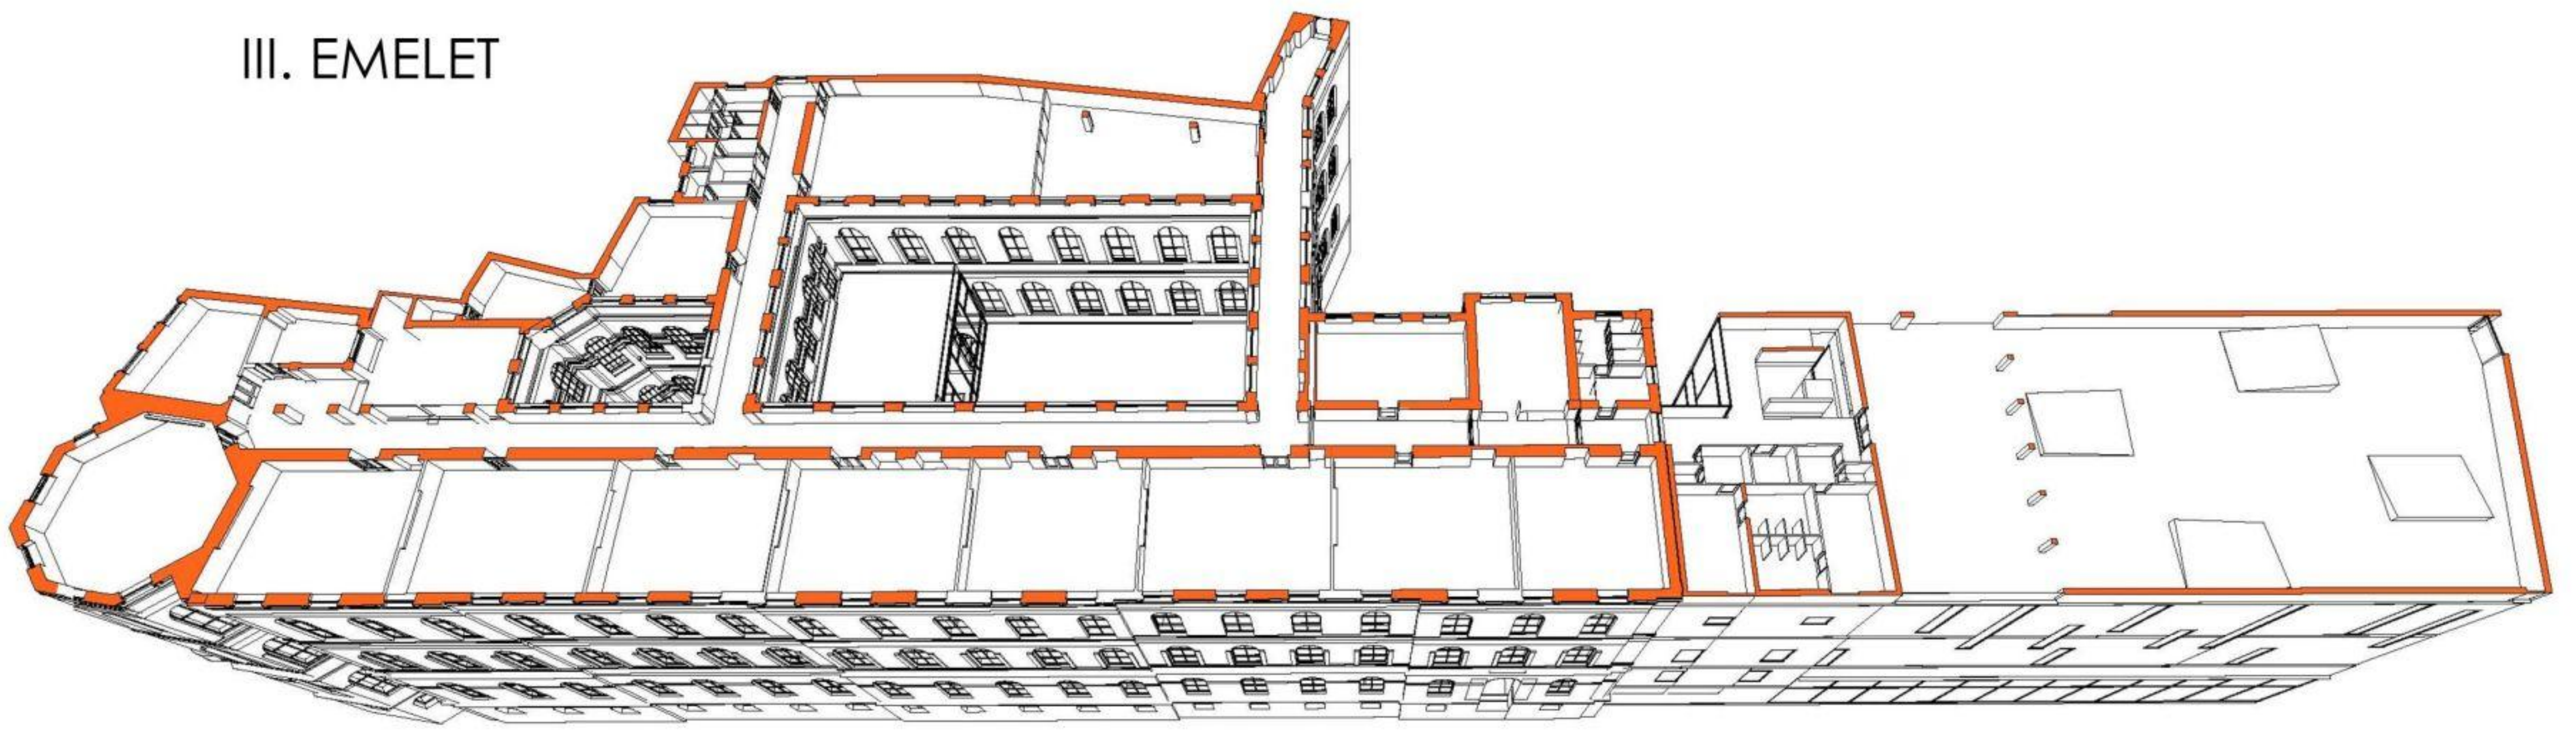


II. EMELET

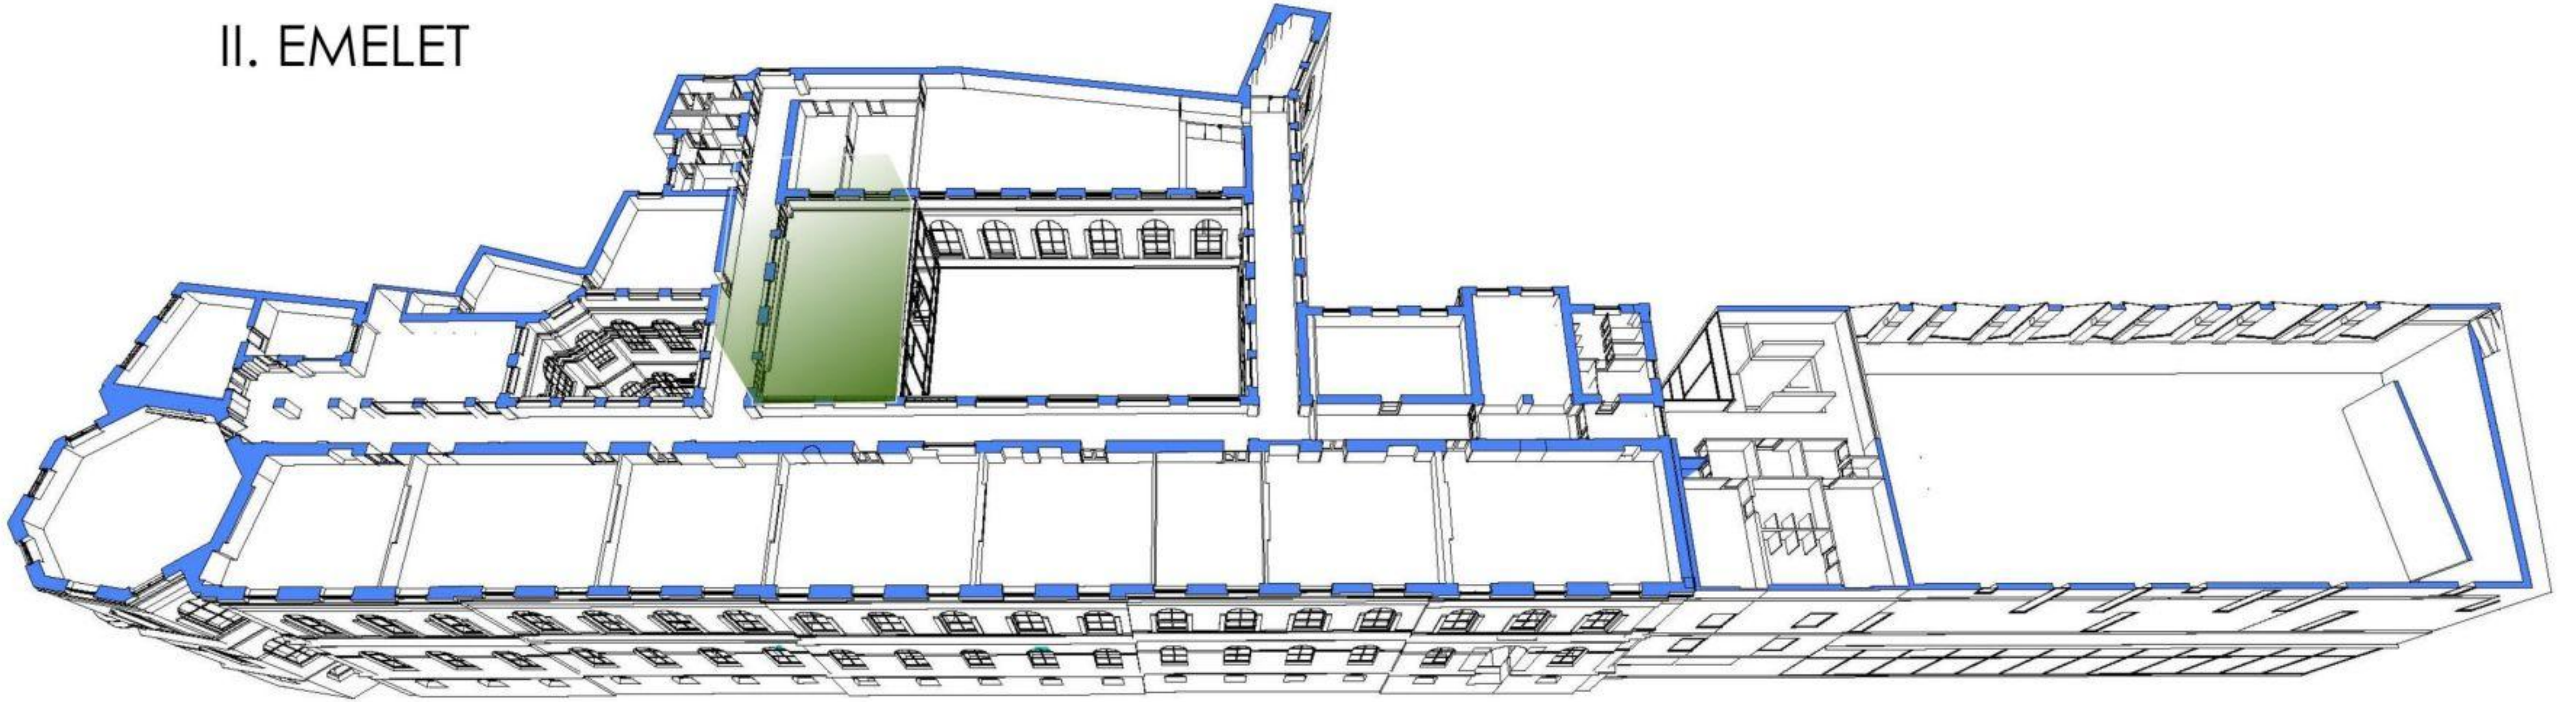


I. EMELET

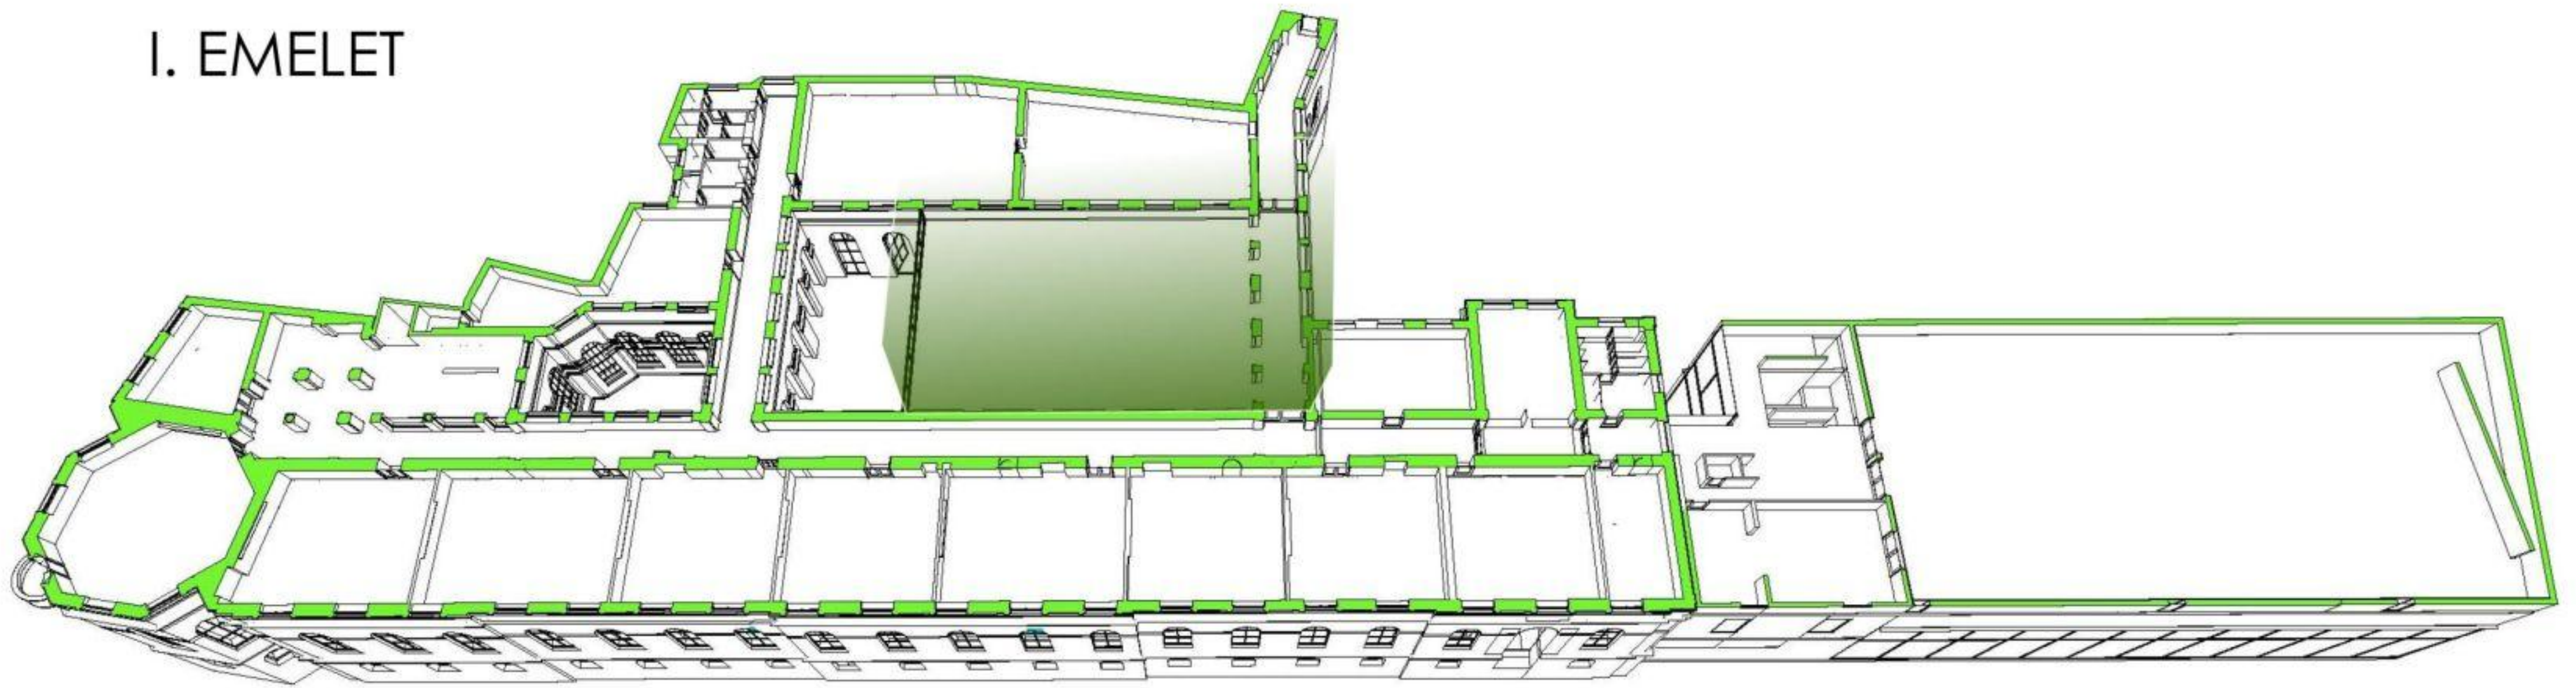


FÖLDSZINT

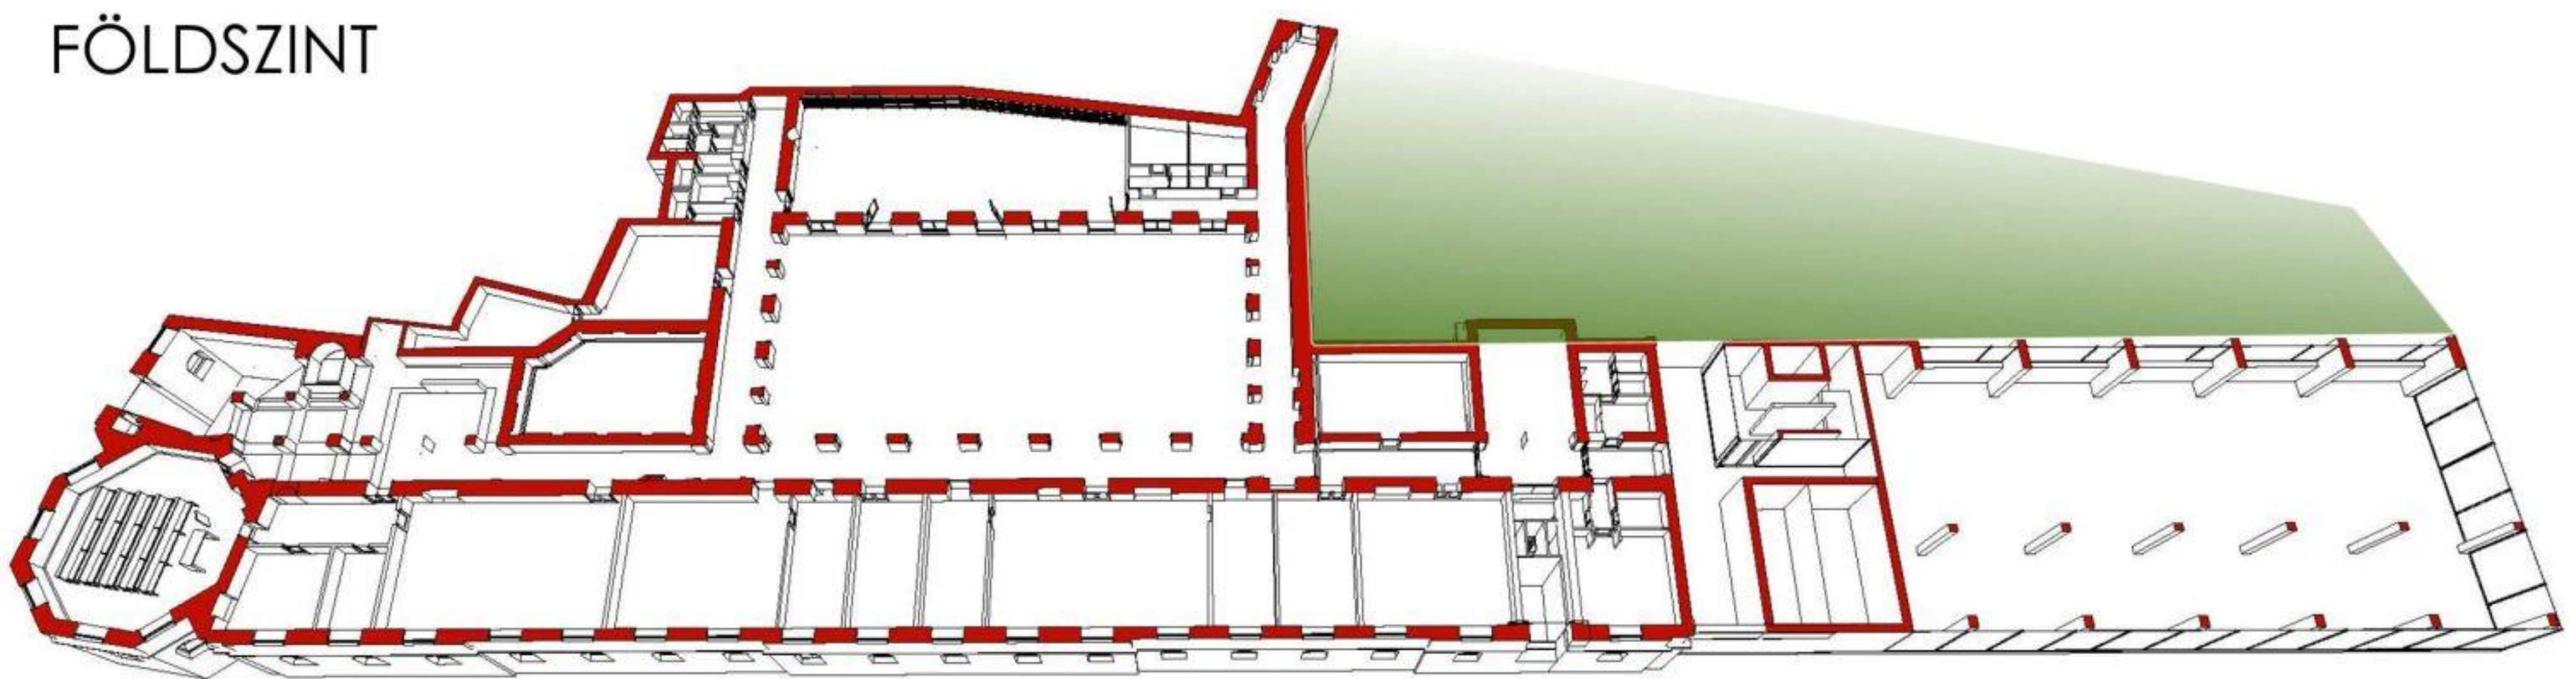


ALAGSOR

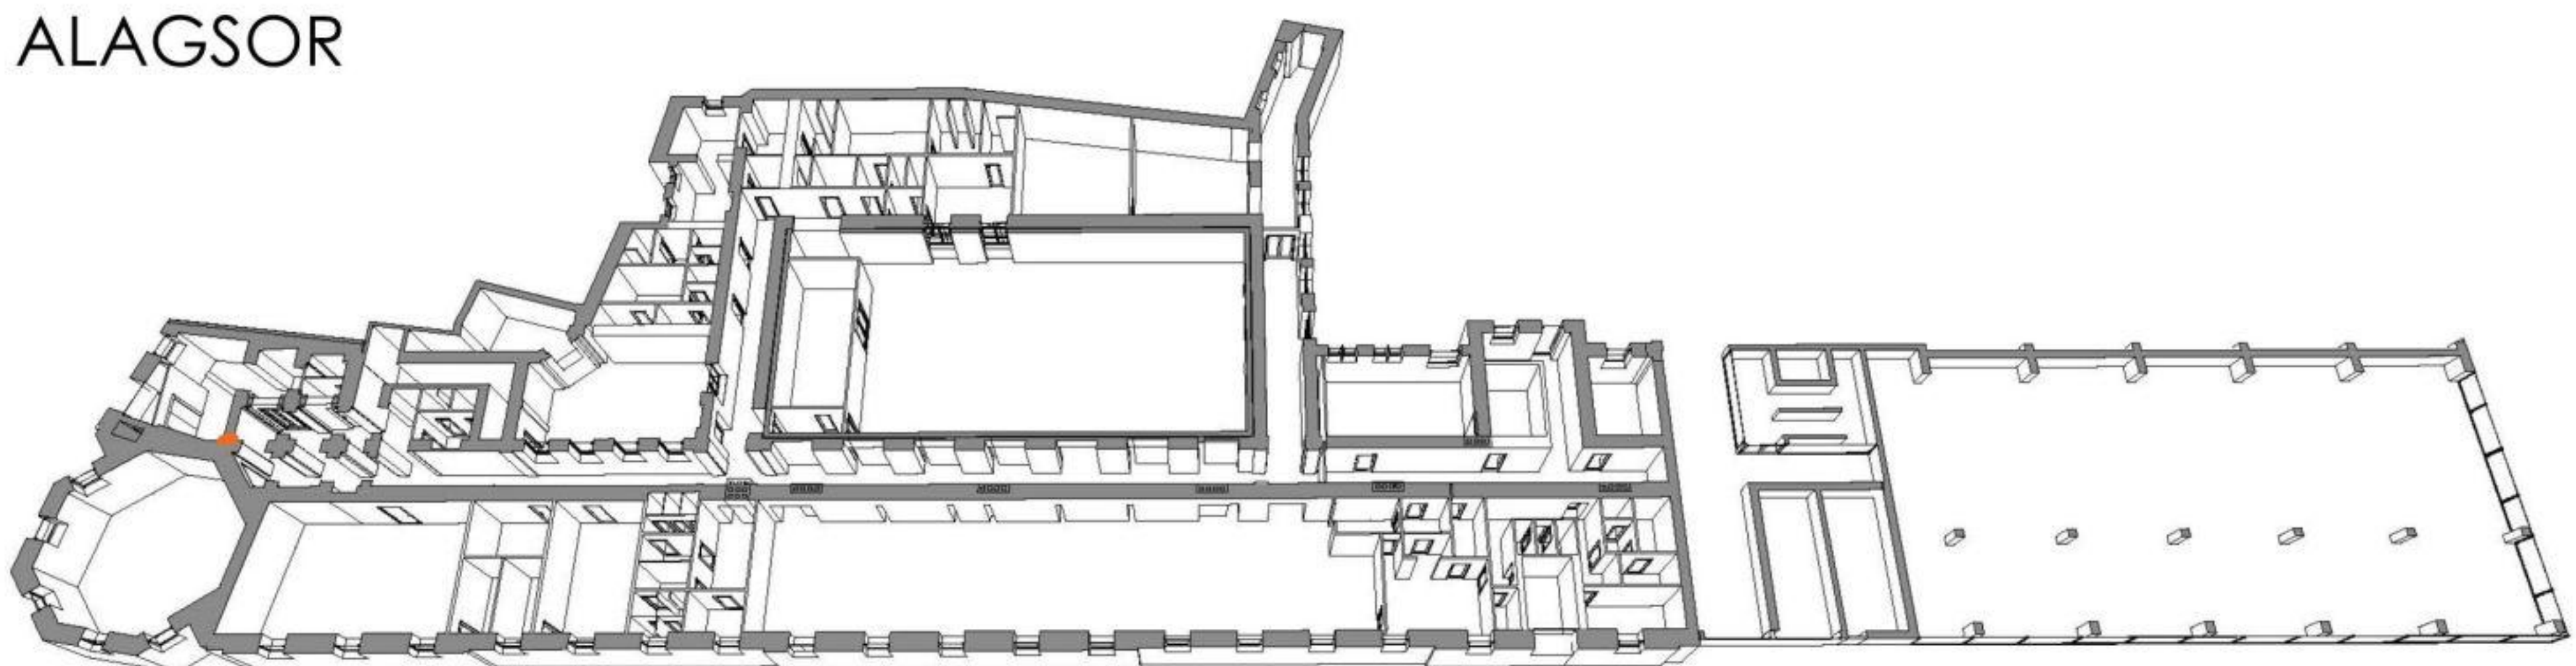


III. EMELET

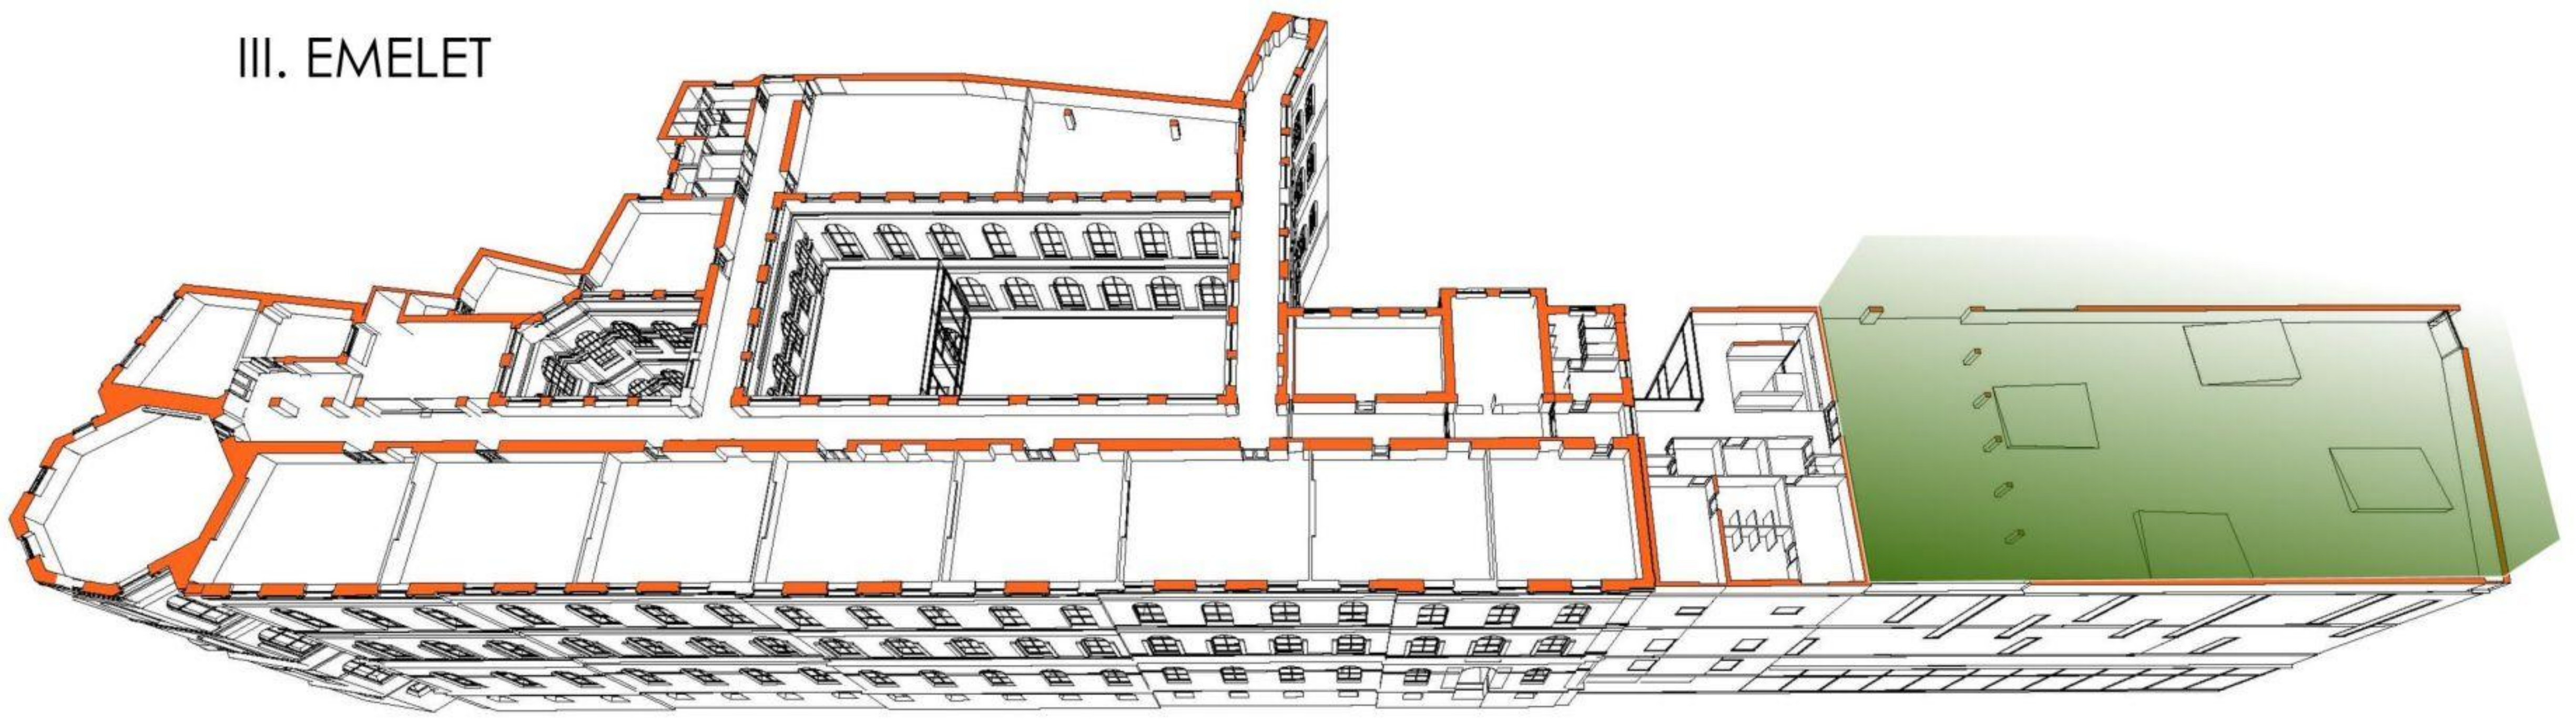


II. EMELET

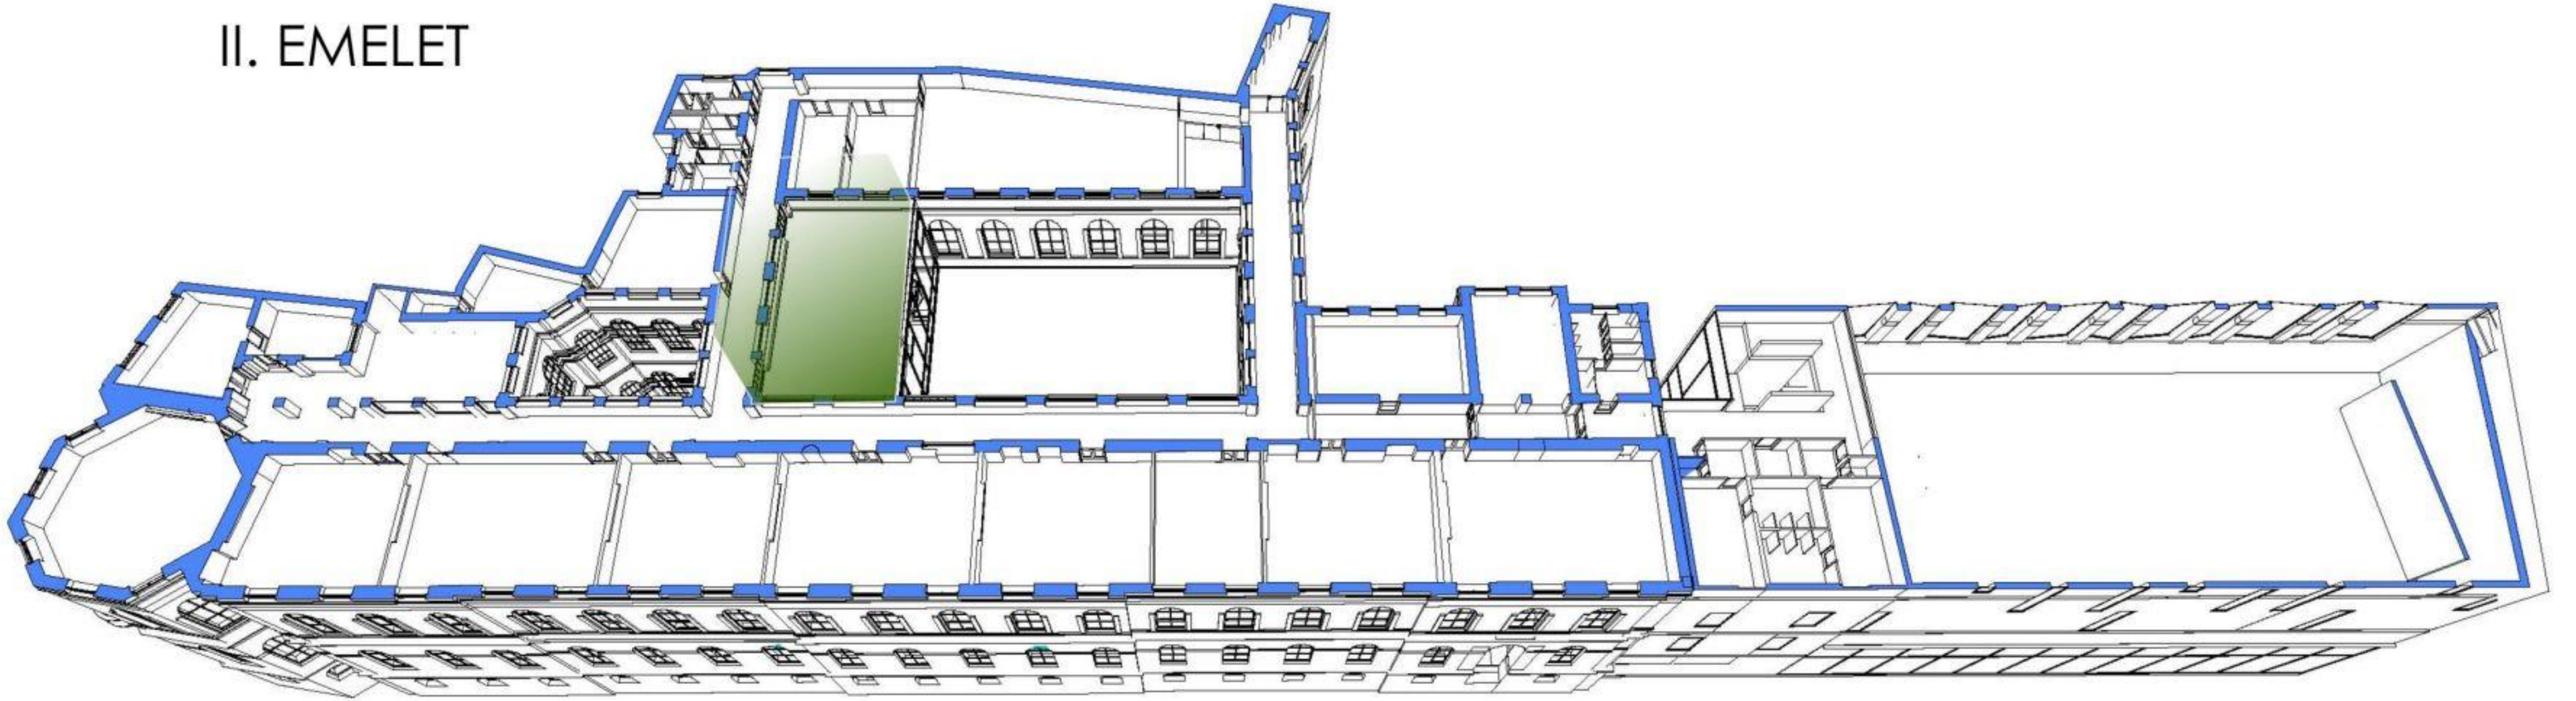

I. EMELET

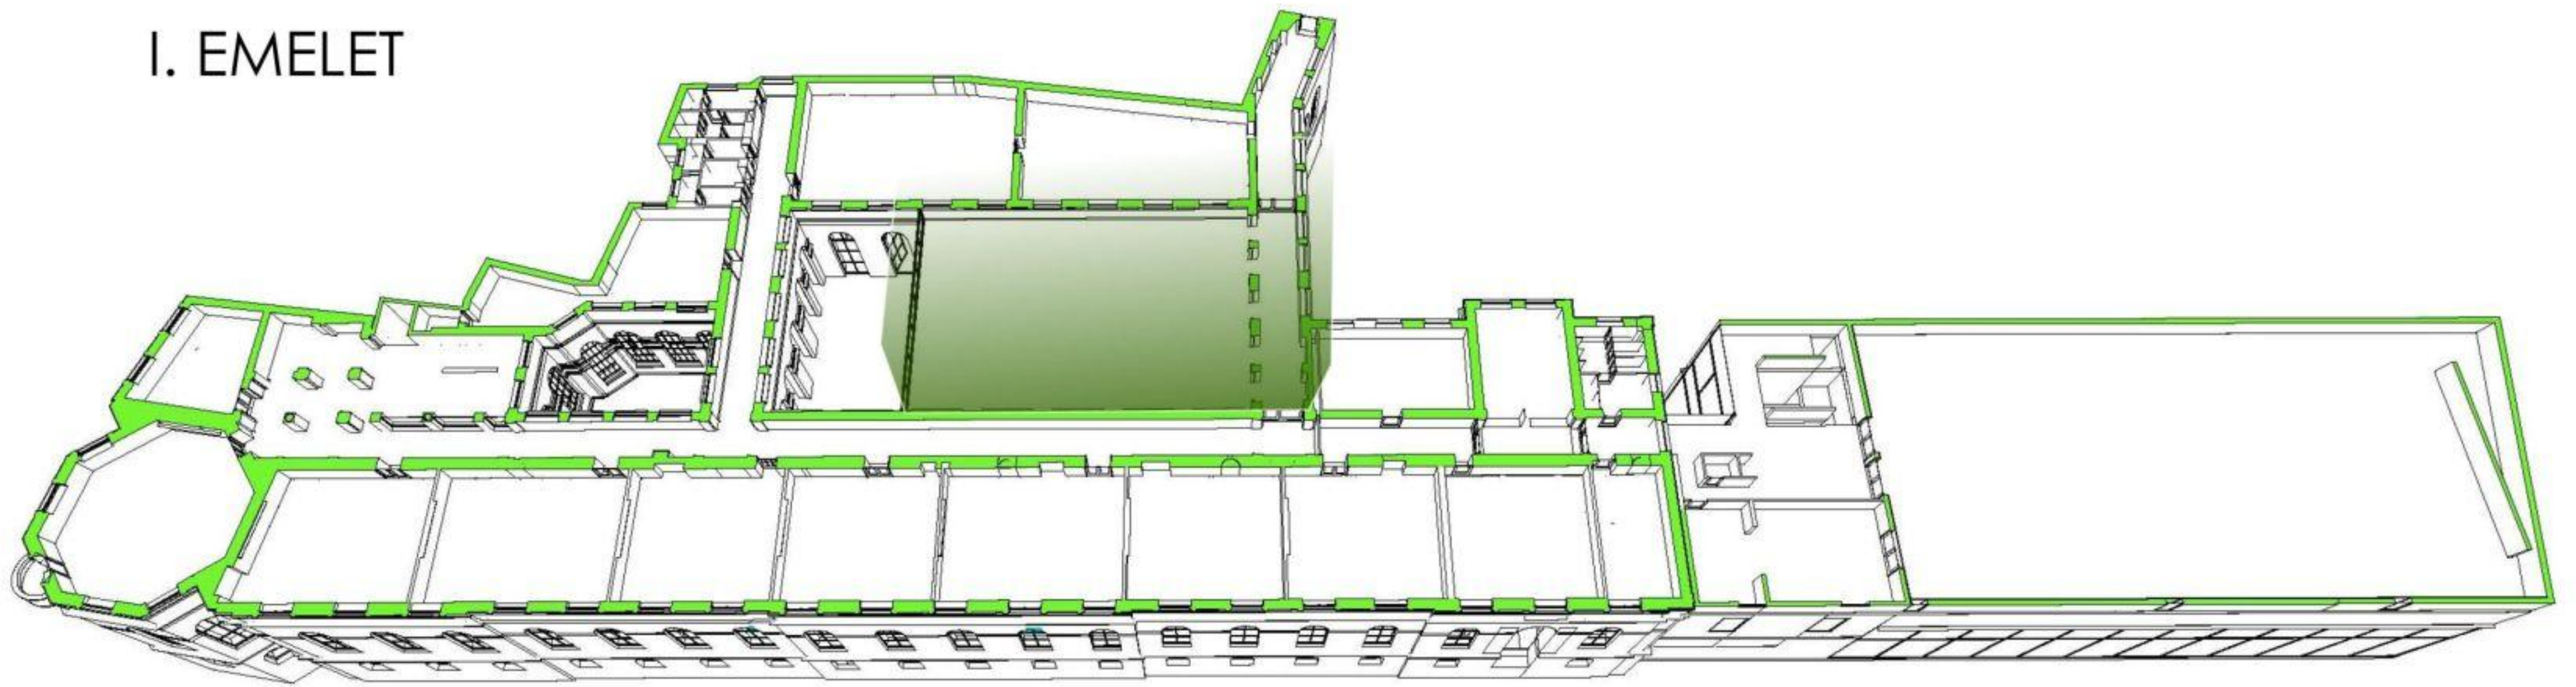

FÖLDSZINT

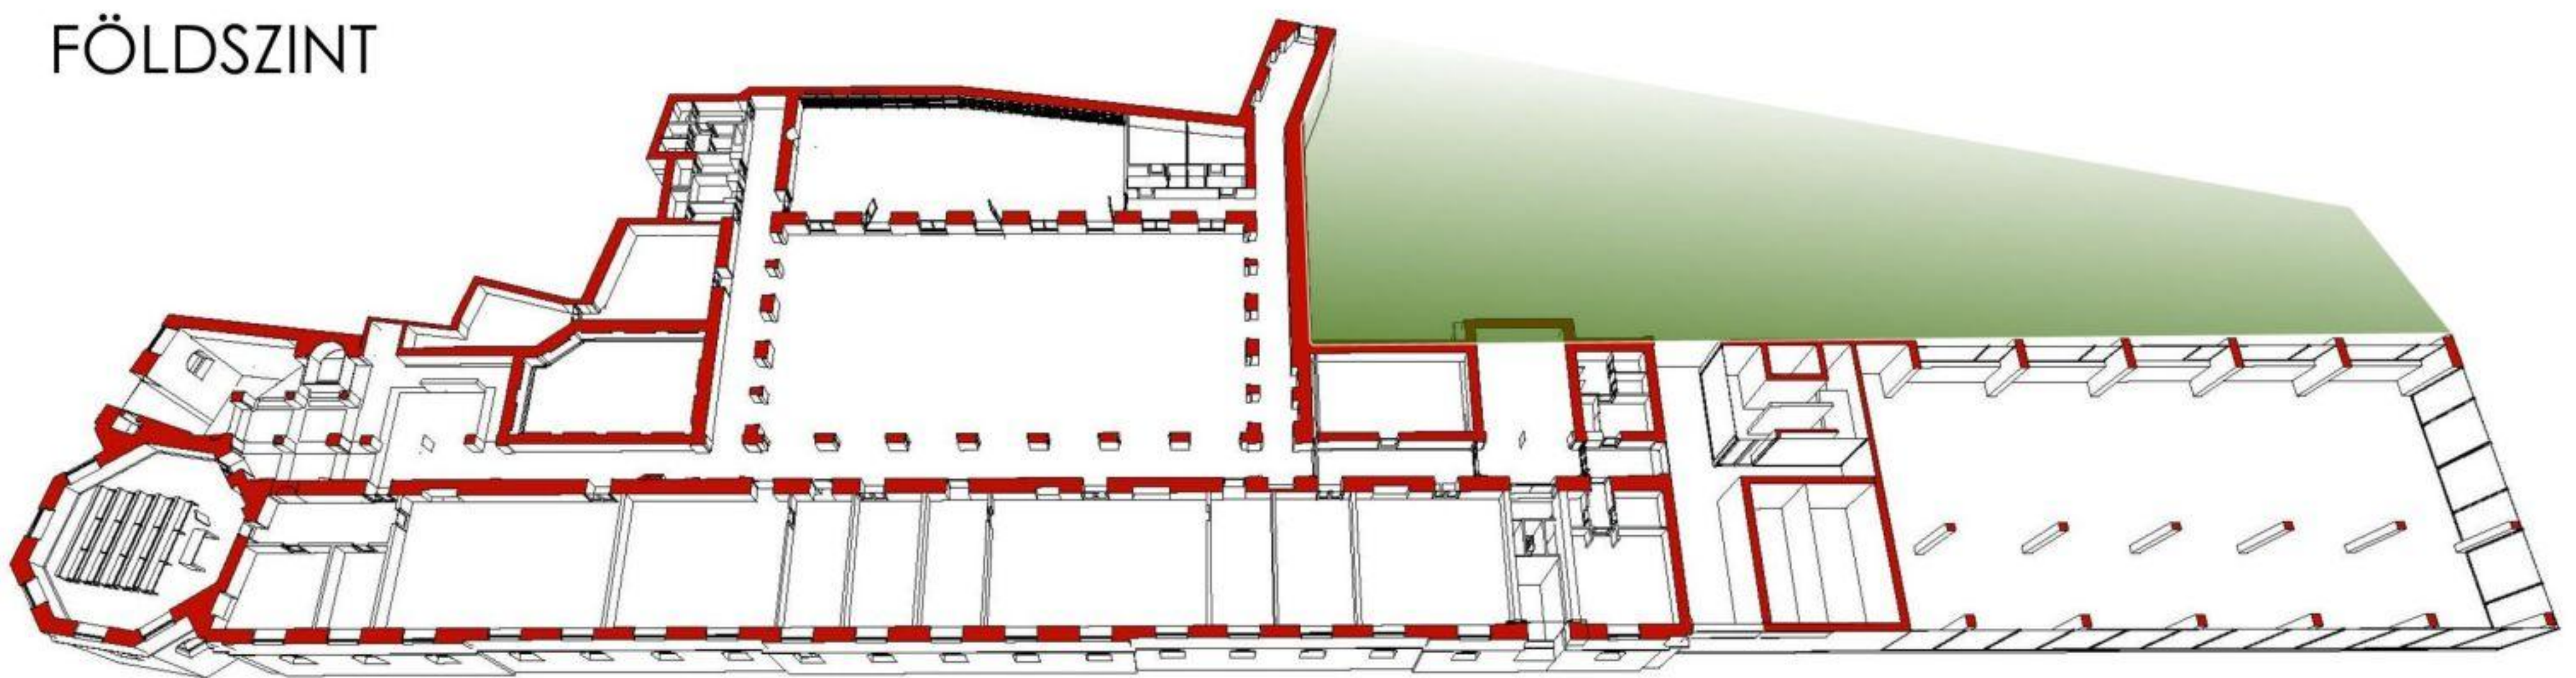

ALAGSOR

