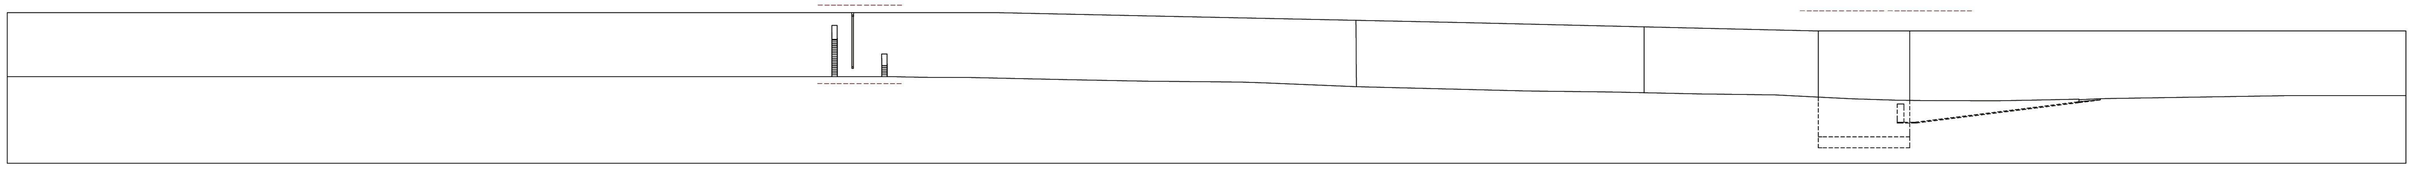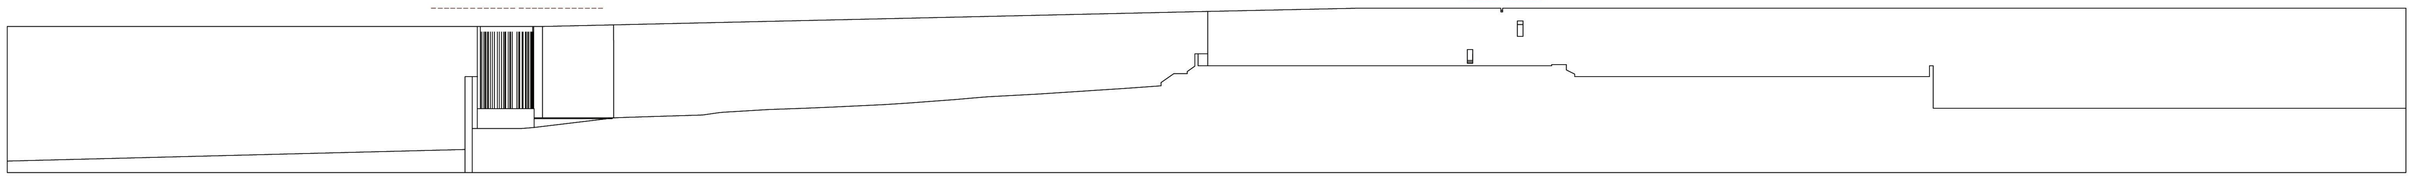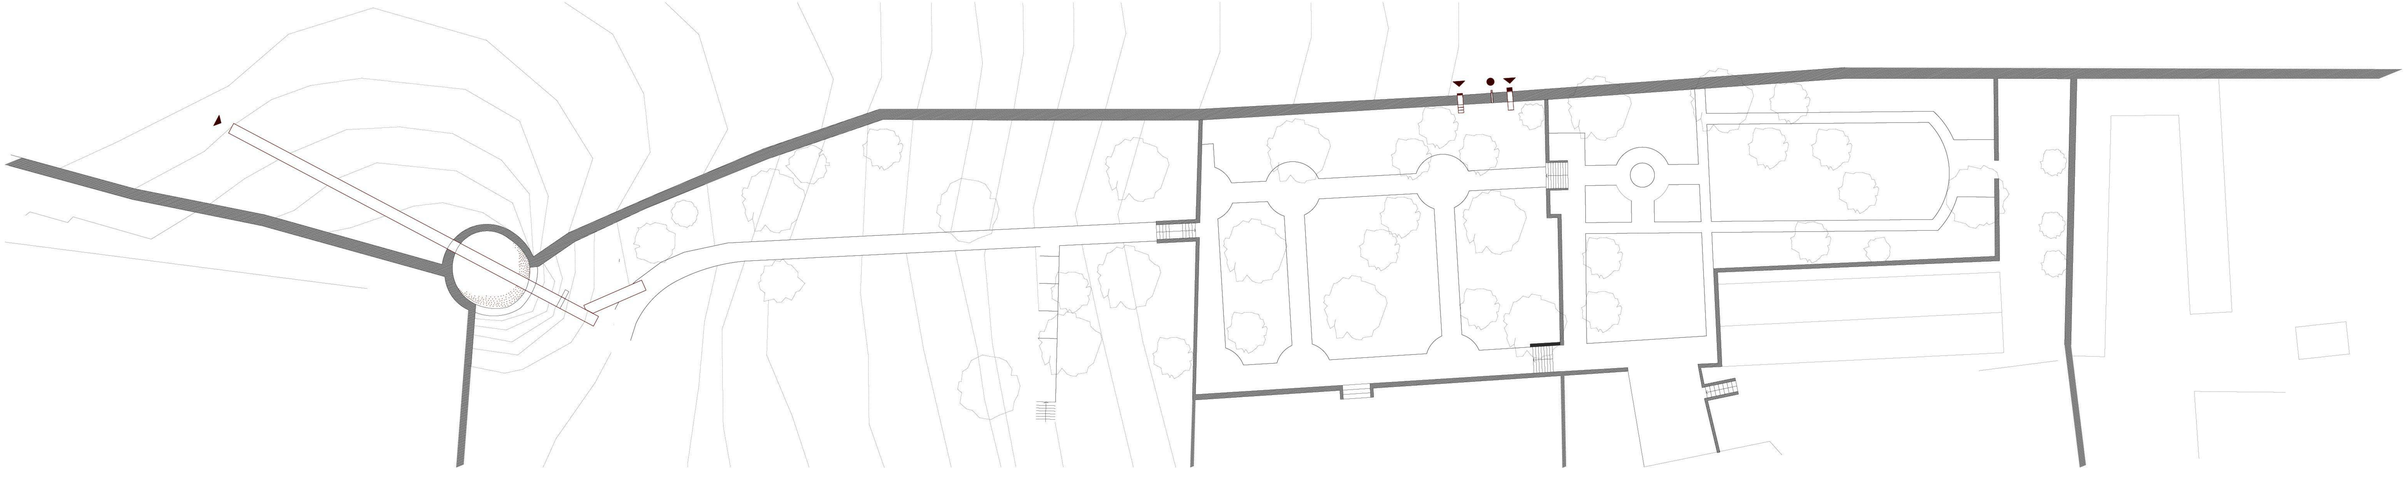02. alaprajz_homlokzatok