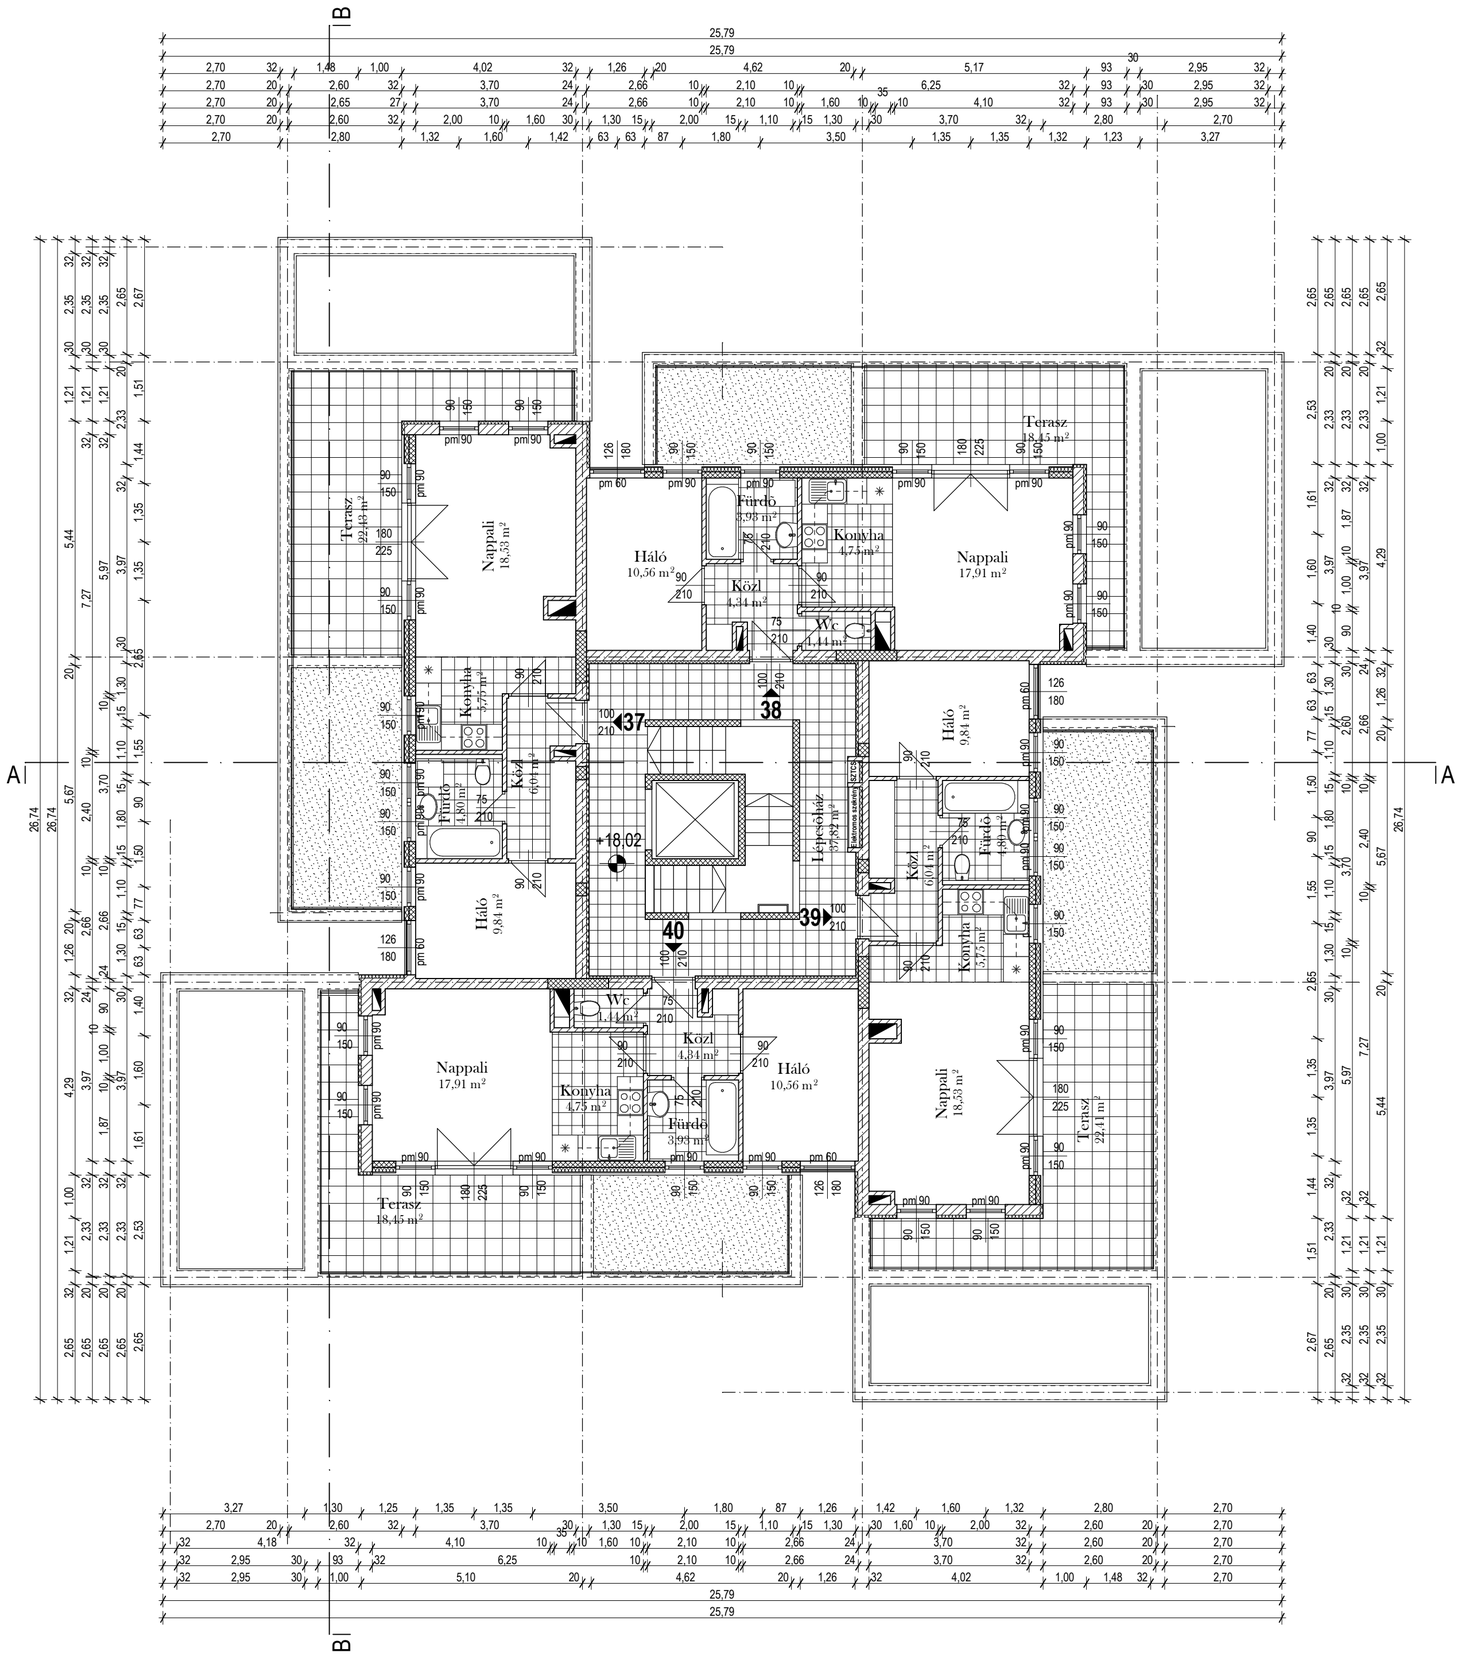

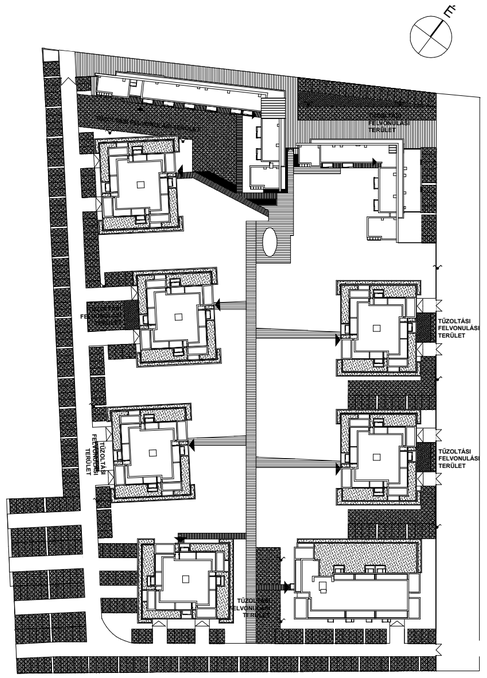

Építési Engedélyezési Terv

Tervezők: Vadász és Társai Építőművész Kft. 1063. BP. Kmety u. 29.

Cím: BP. XIV. EGRESSY ÚT 27-33 SZ.

Építtető: Egressy Ingatlanberuházó Rt.1146. BP. Hermina u. 17.

1/C, 1/D, 1/E, 2/A, 2/B, 2/C ÉPÜLETEK

6. EMELET ALAPRAJZA

2005. május

É-7

M = 1:100