



Nyugati homlokzat m 1:200

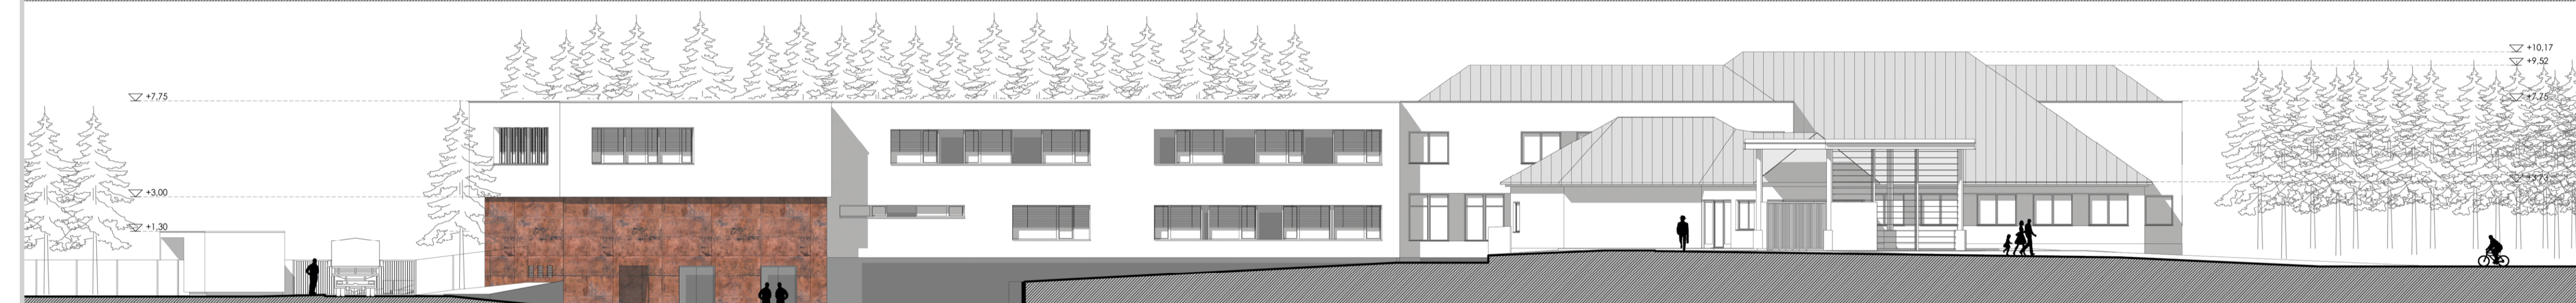

Keleti homlokzat m 1:200

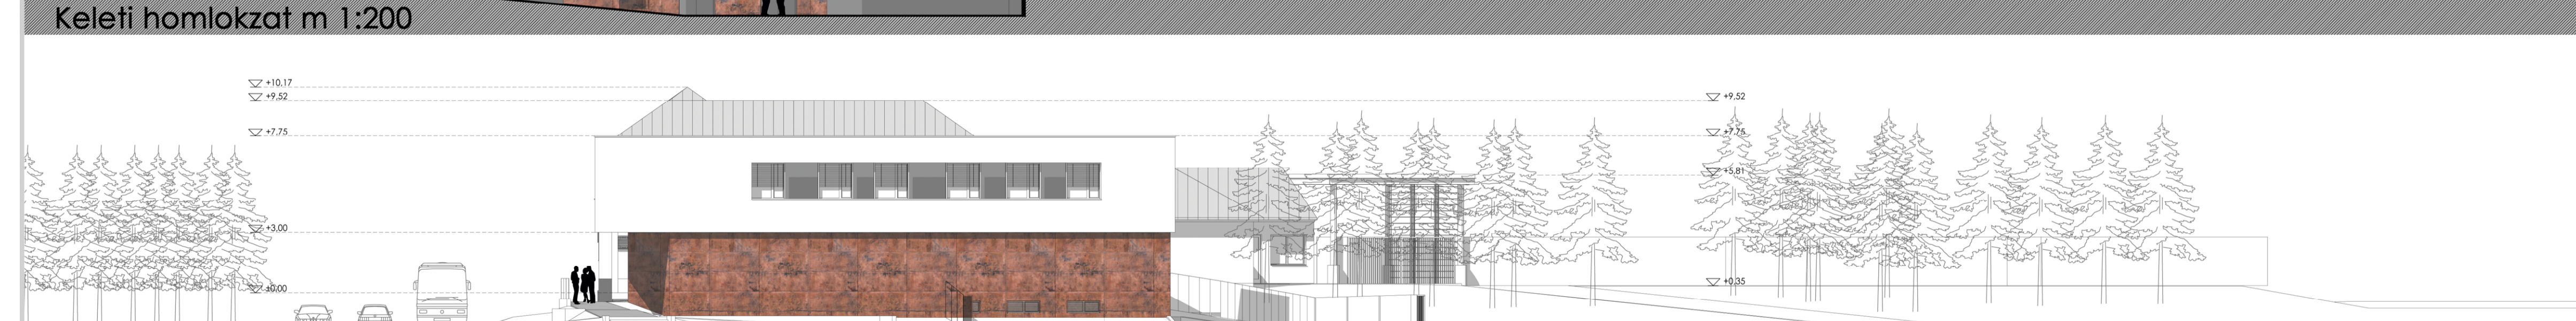

Déli homlokzat m 1:200

