



JELMAGYARÁZAT

ÉPÜLETEK ÉS ÉPÍTETT ELEMEK

- Meglévő épület
- Tervezett épület
- Szintszám, és párkánymagasság
- Lapos tető
- Magastető
- Árkád
- Terepszint alatti építmény
- Szintvonal
- Magasság
- Vasúti terület
- Stég
- Aluljáró kontúrja
- Funkció és alapterület





TERVEZETT KÖZLEKÉSI ELEMEK, BURKOLATOK

- Gyalogos burkolat
- Elválasztott rendszerű út
- Vegyesforgalmú út
- Terasz
- Lépcső
- Rámpa
- Burkolat minta
- Személyi bejáró
- Gépkocs bejáró
- Parkoló jele, hely száma
- Mélygarázis kontúrja



TERVEZETT ZÖLDFELÜLETEK, KERTARCHITEKTÚRÁK

- Vízfelület
- Vítarcsitektúra
- Folyópart
- Zöldefelület
- Ülő terasz
- Töltés
- Fa, facsoport
- Bokor
- Meglévő fa
- Játszóter

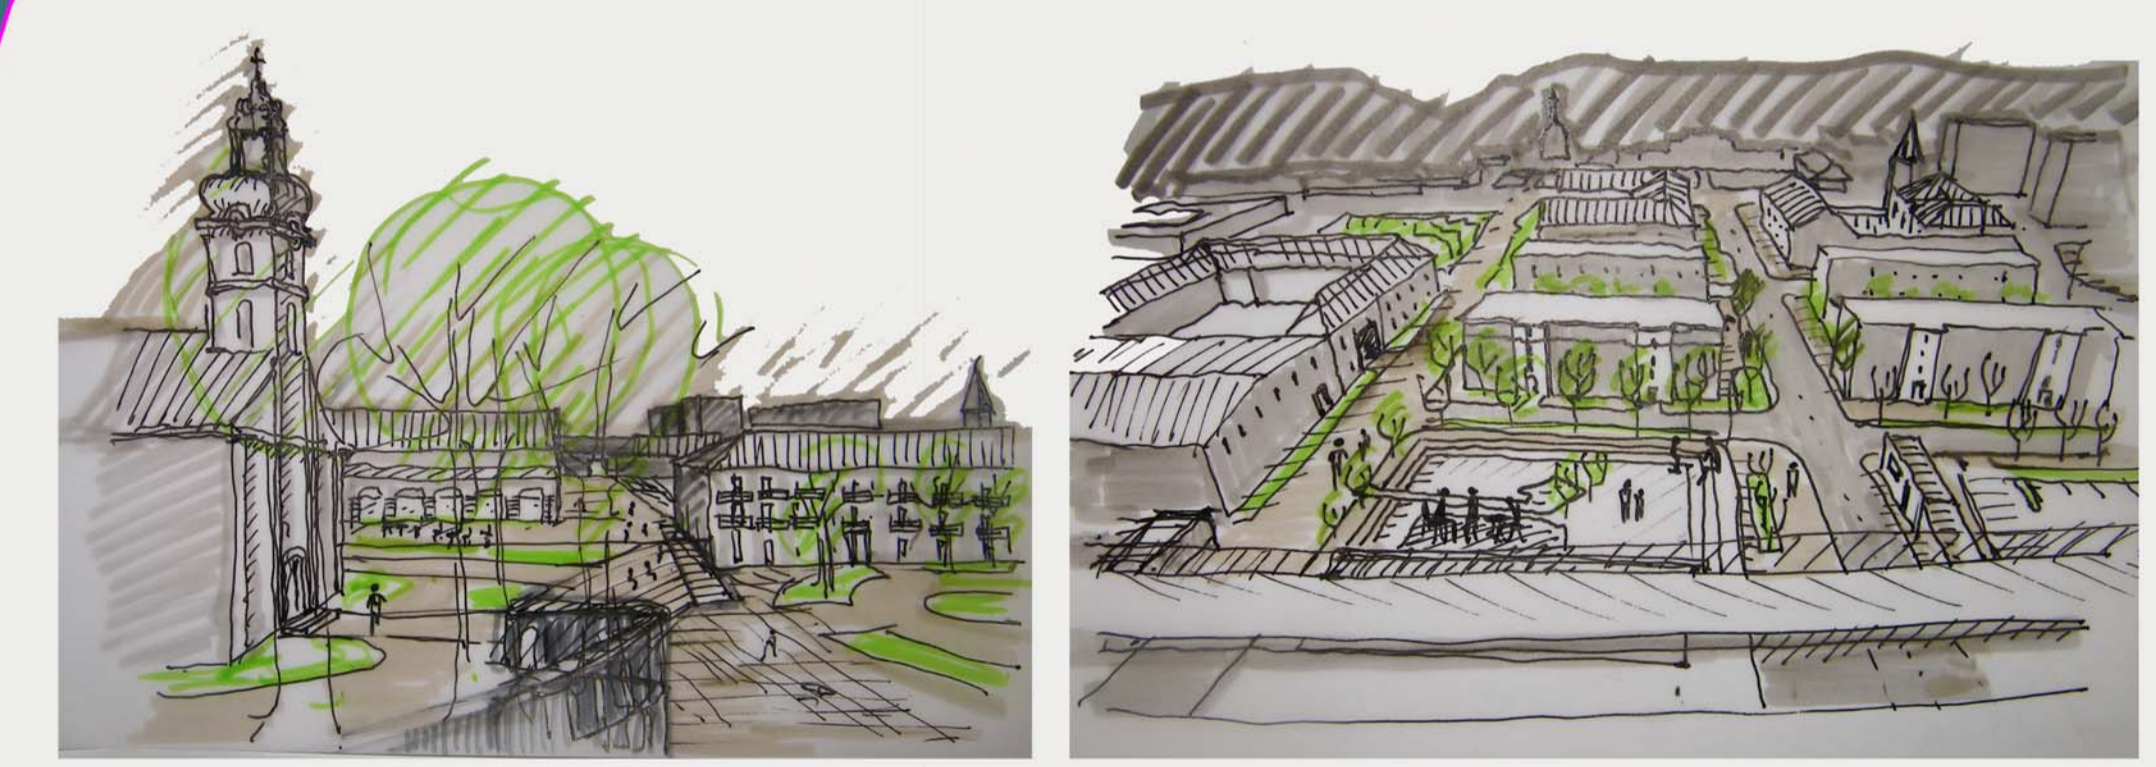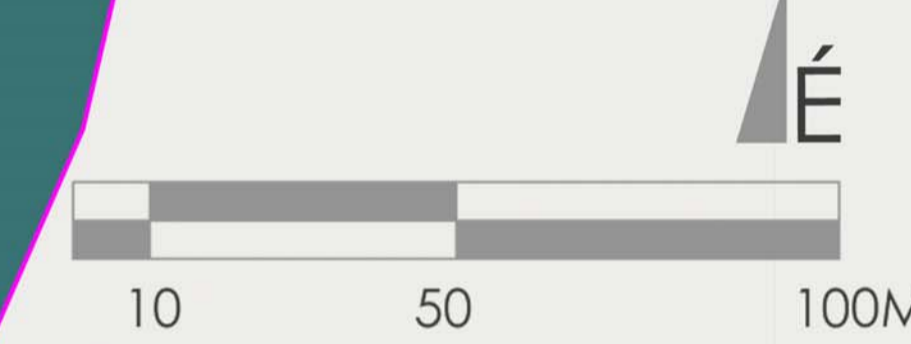


KÖRNYEZETALAKÍTÁS 3

BUDAPESTI CORVINUS EGYETEM
TÁJÉPÍTÉSZ KAR
TELEPÜLÉSEPÍTÉSZETI TANSZÉK

KONZULENS KÖRMENDY IMRE
RUMI IMRE

DIPLOMA 2010

BUDAFOK-BELVÁROS ÉS A DUNA
KAPCSOLATÁNAK VISSZAÁLLÍTÁSA

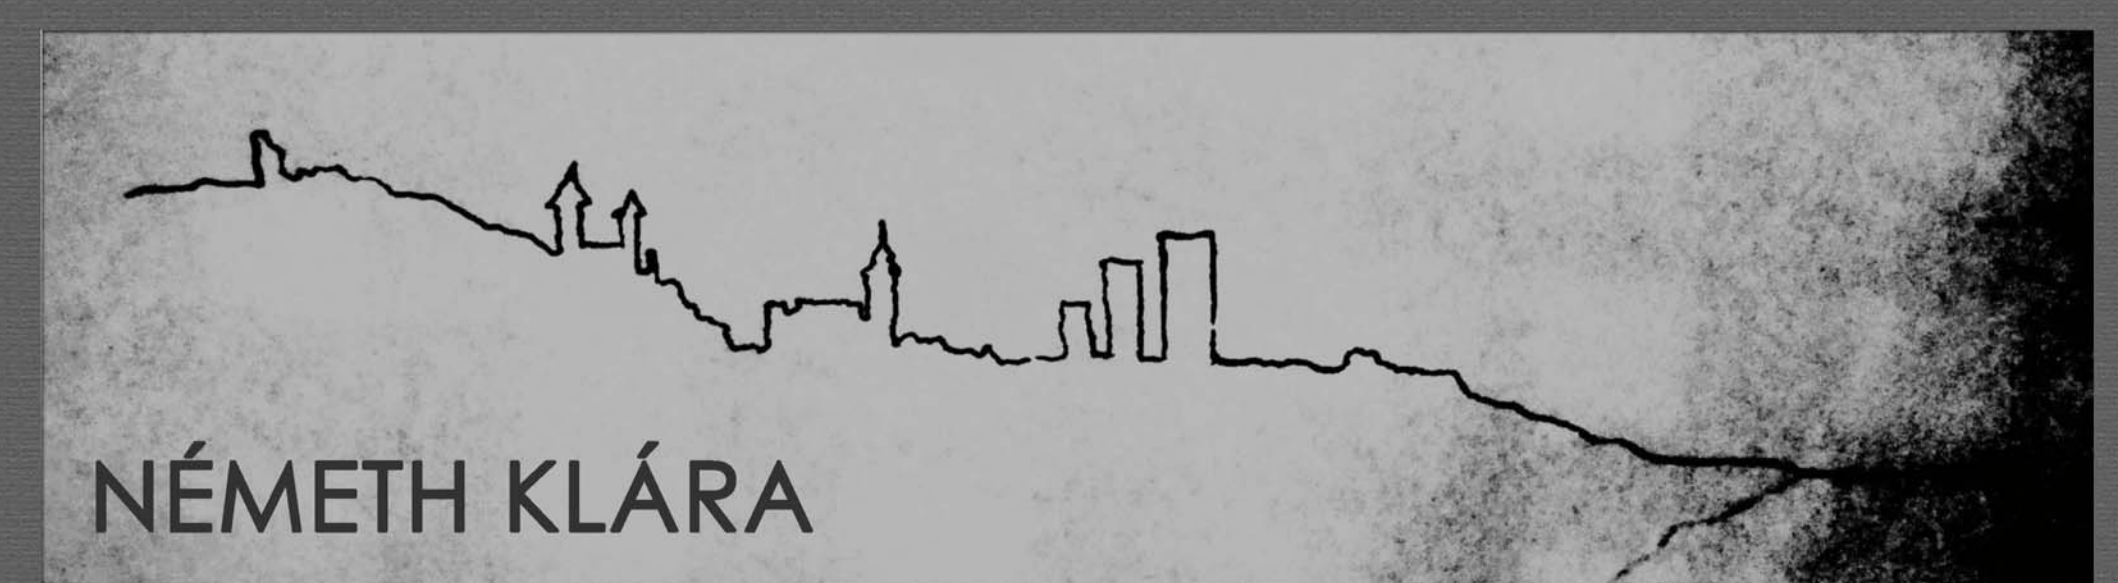

NÉMETH KLÁRA