

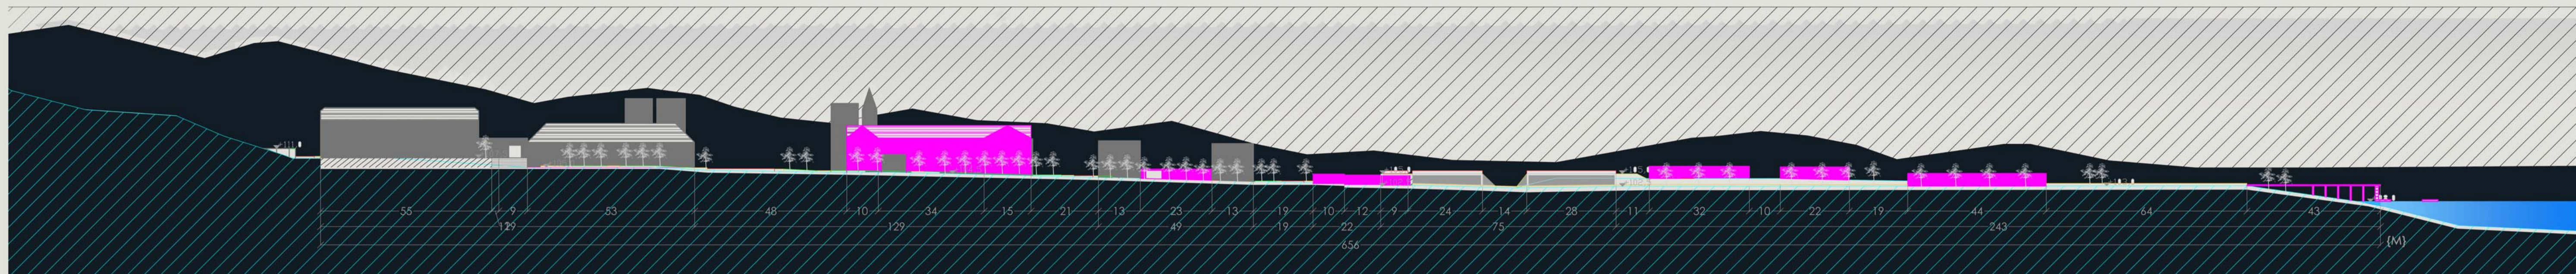





M=1:1000 B-B METSZET

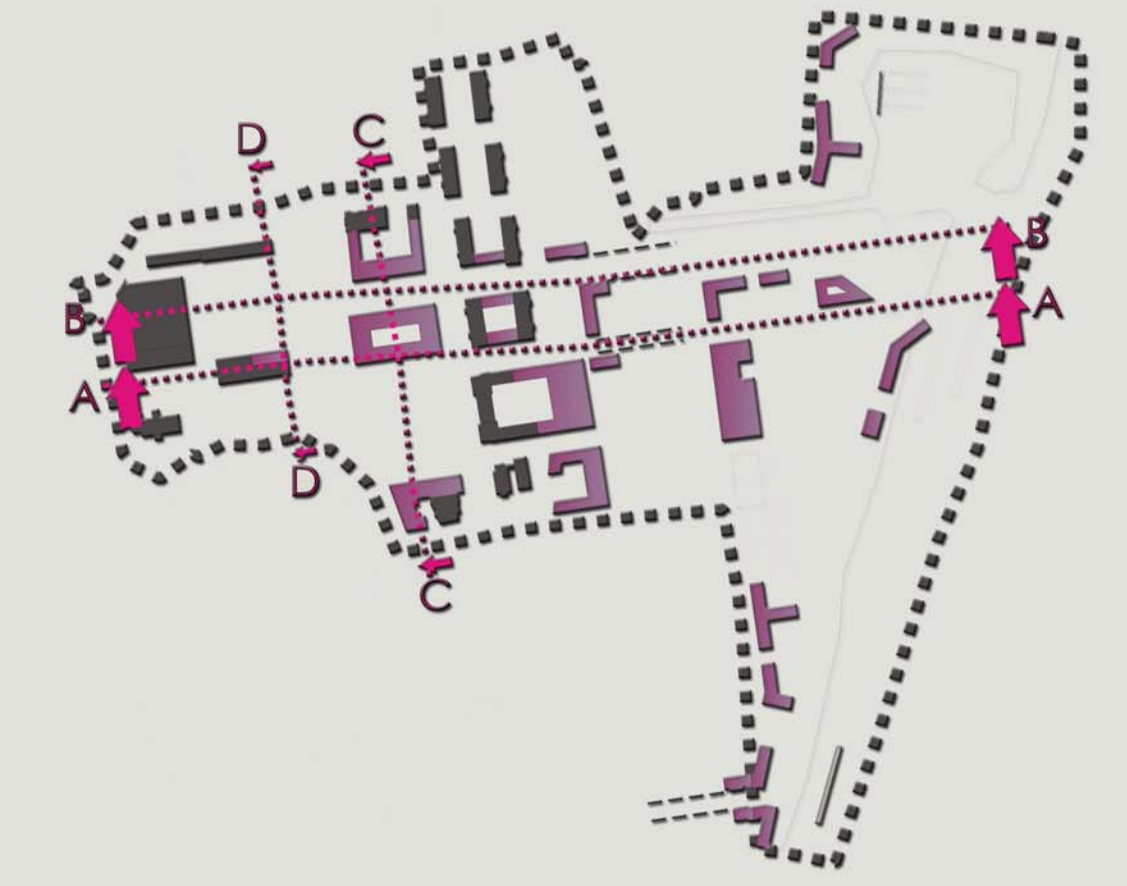



M=1:1000 A-A METSZET

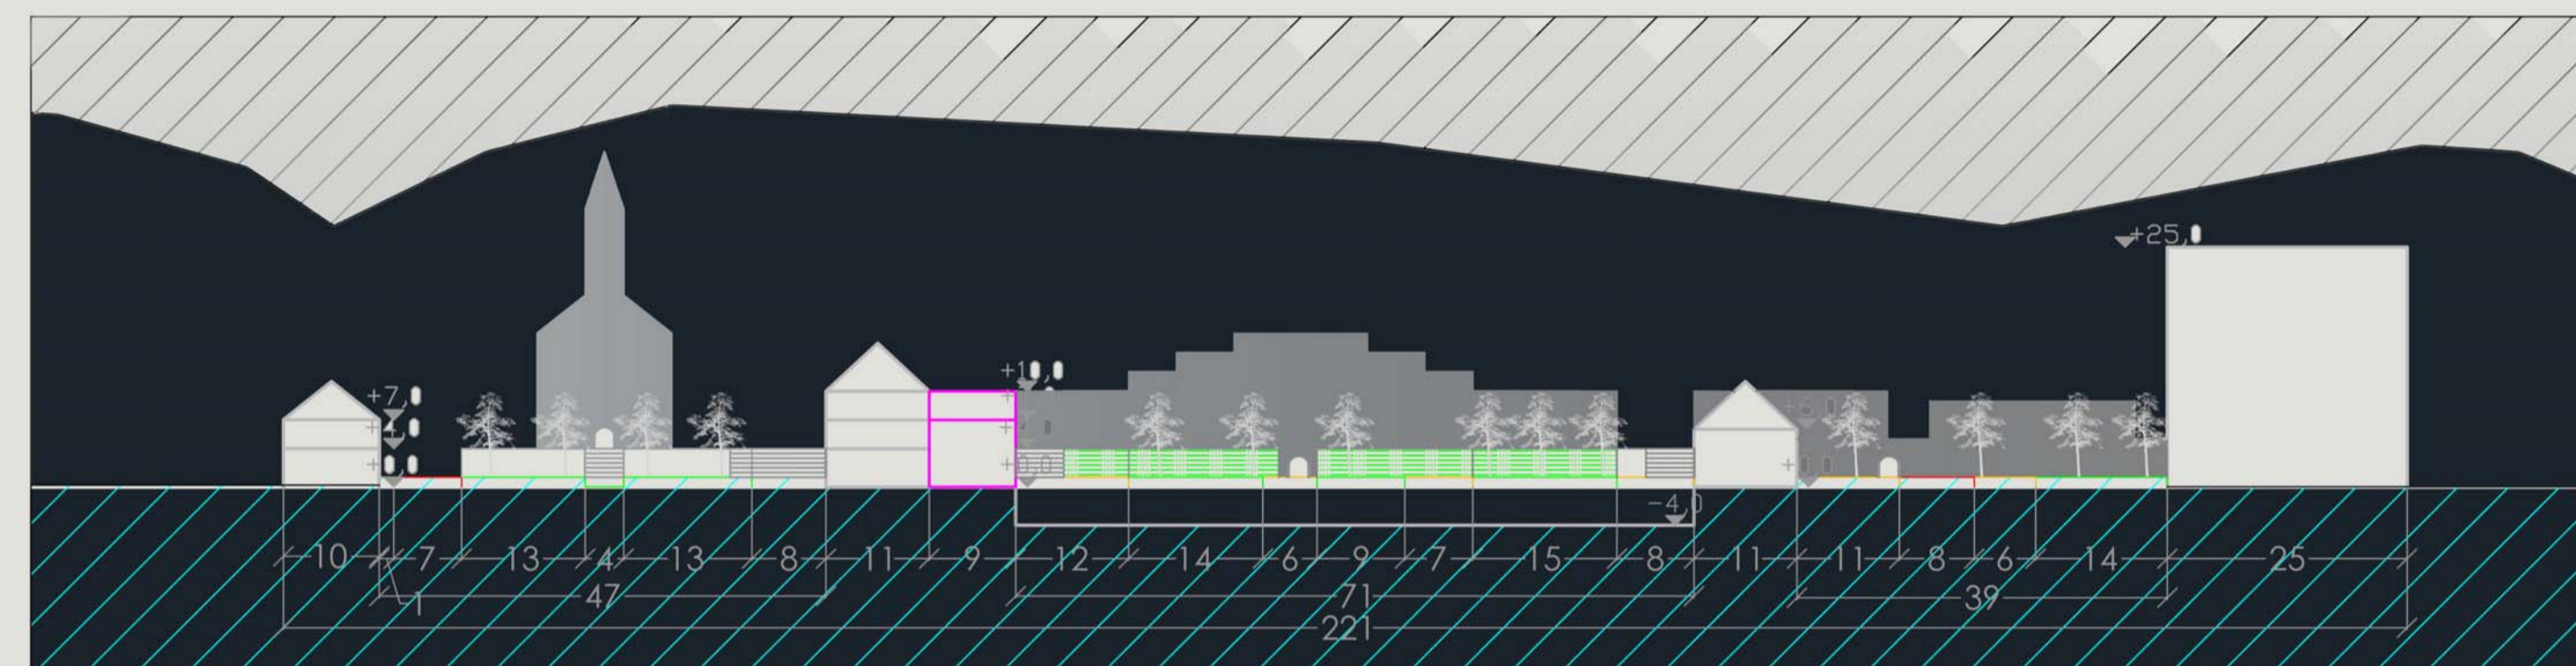

M=1:500 D-D METSZET

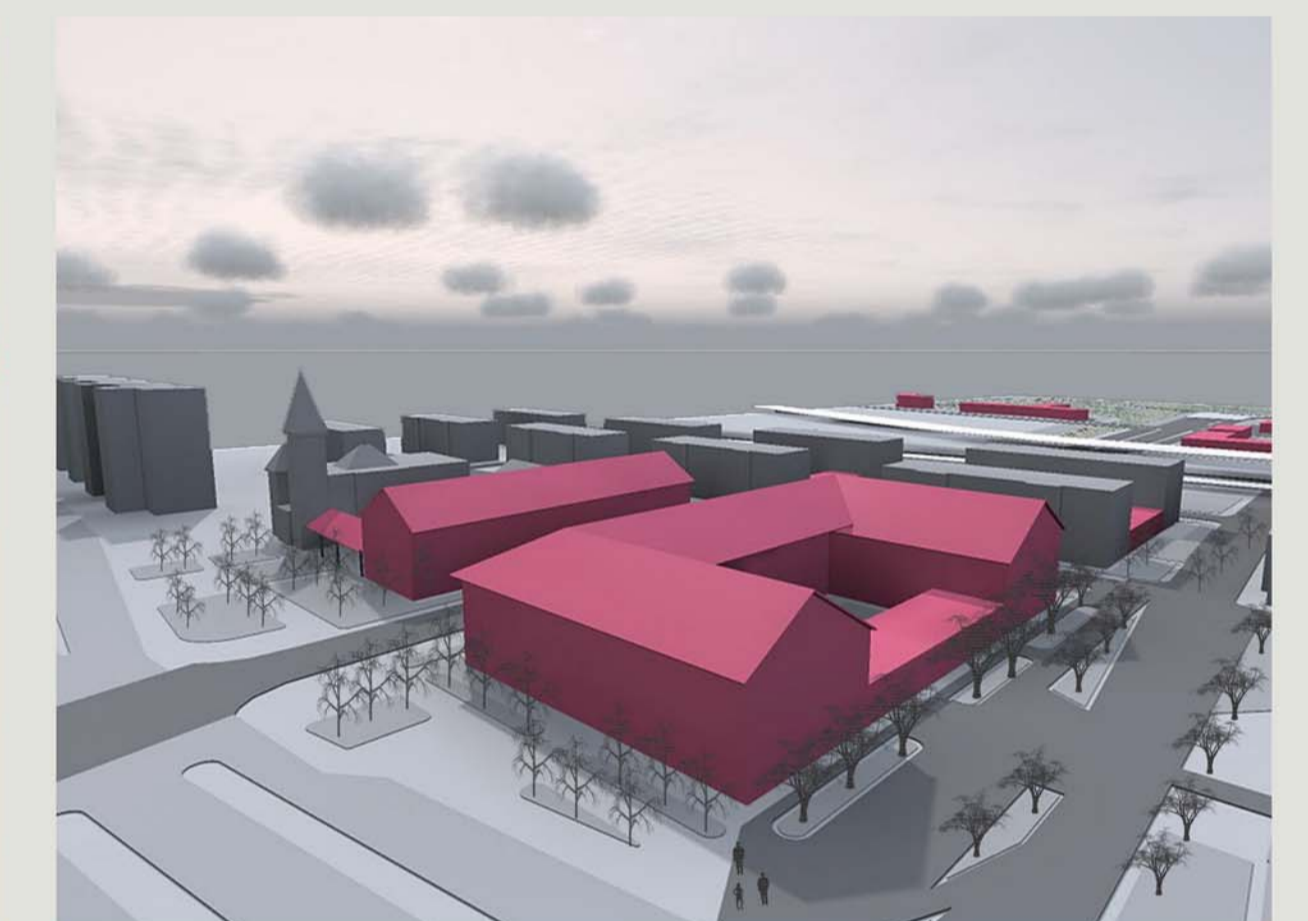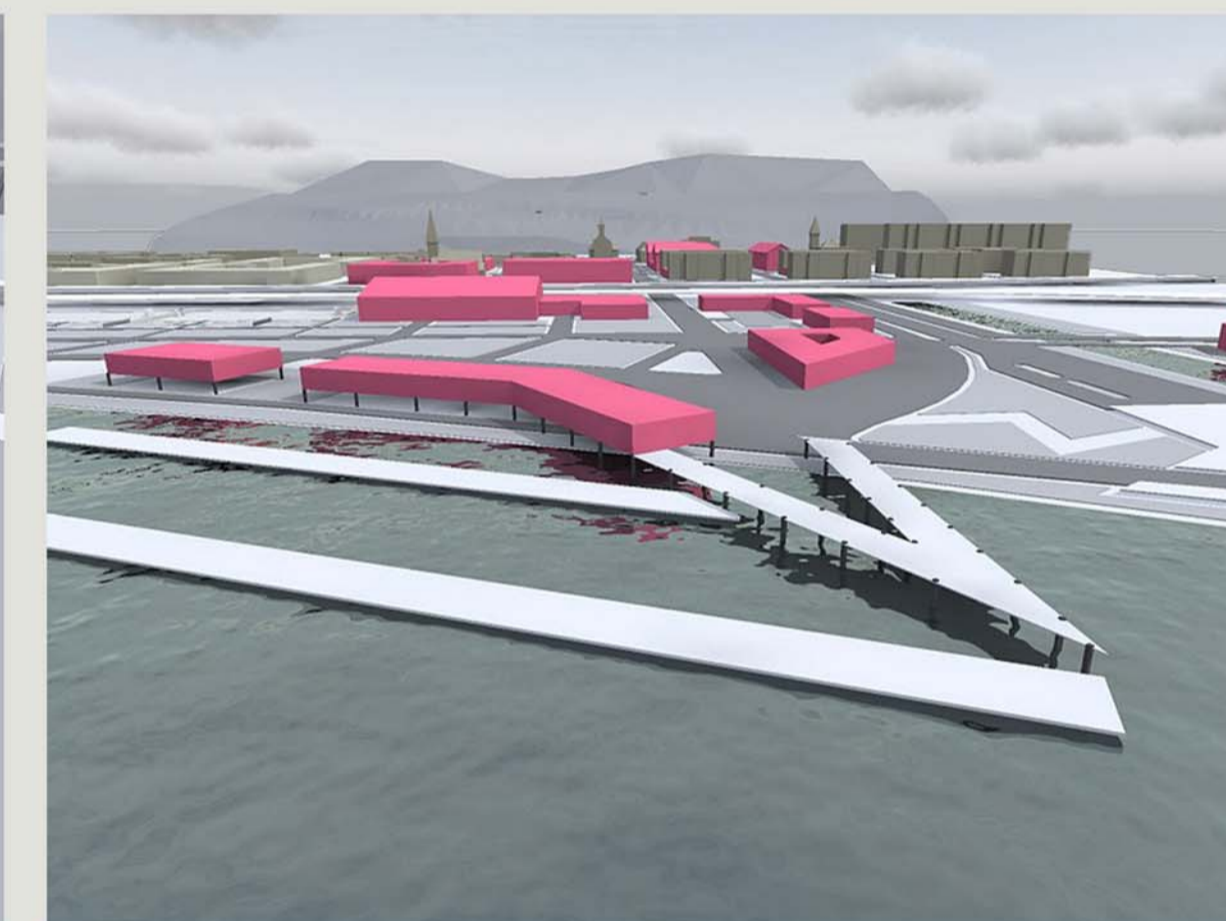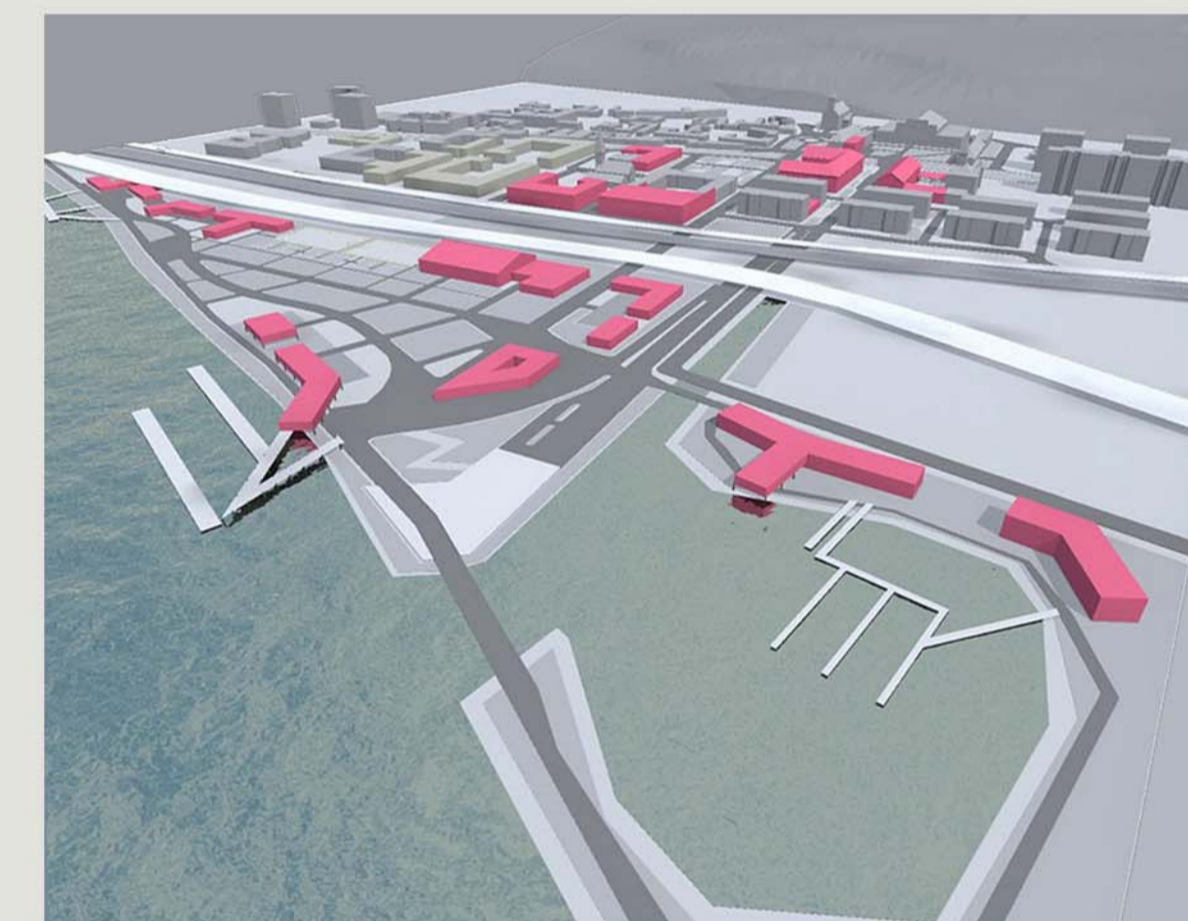

M=1:500 C-C METSZET

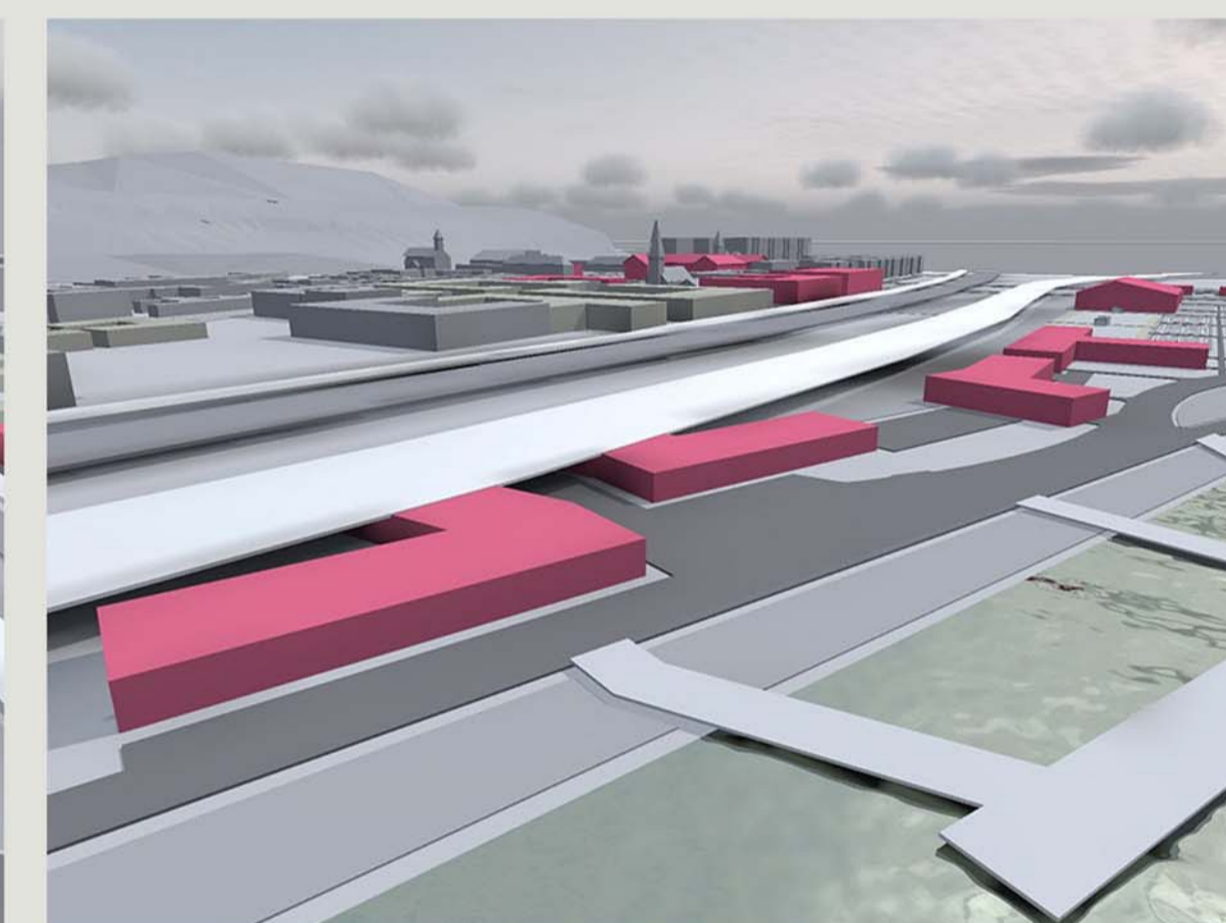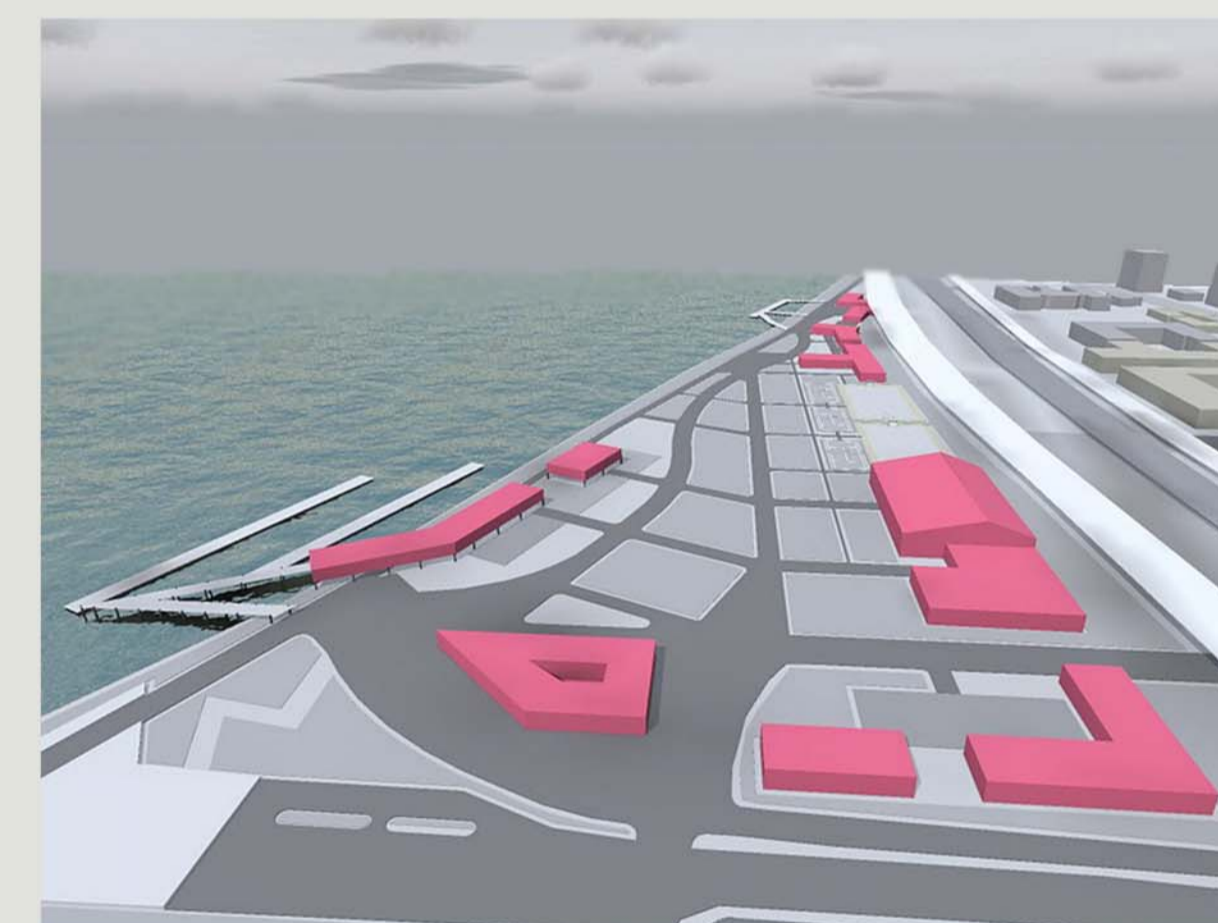


METSZET ÉS LÁTVÁNY 4

BUDAPESTI CORVINUS EGYETEM
TÁJÉPÍTÉSZ KAR
TELEPÜLÉSEPÍTÉSZETI TANSZÉK

KONZULENS KÖRMENDY IMRE
RUMI IMRE

DIPLOMA 2010

BUDAFOK-BELVÁROS ÉS A DUNA KAPCSOLATÁNAK VISSZAÁLLÍTÁSA

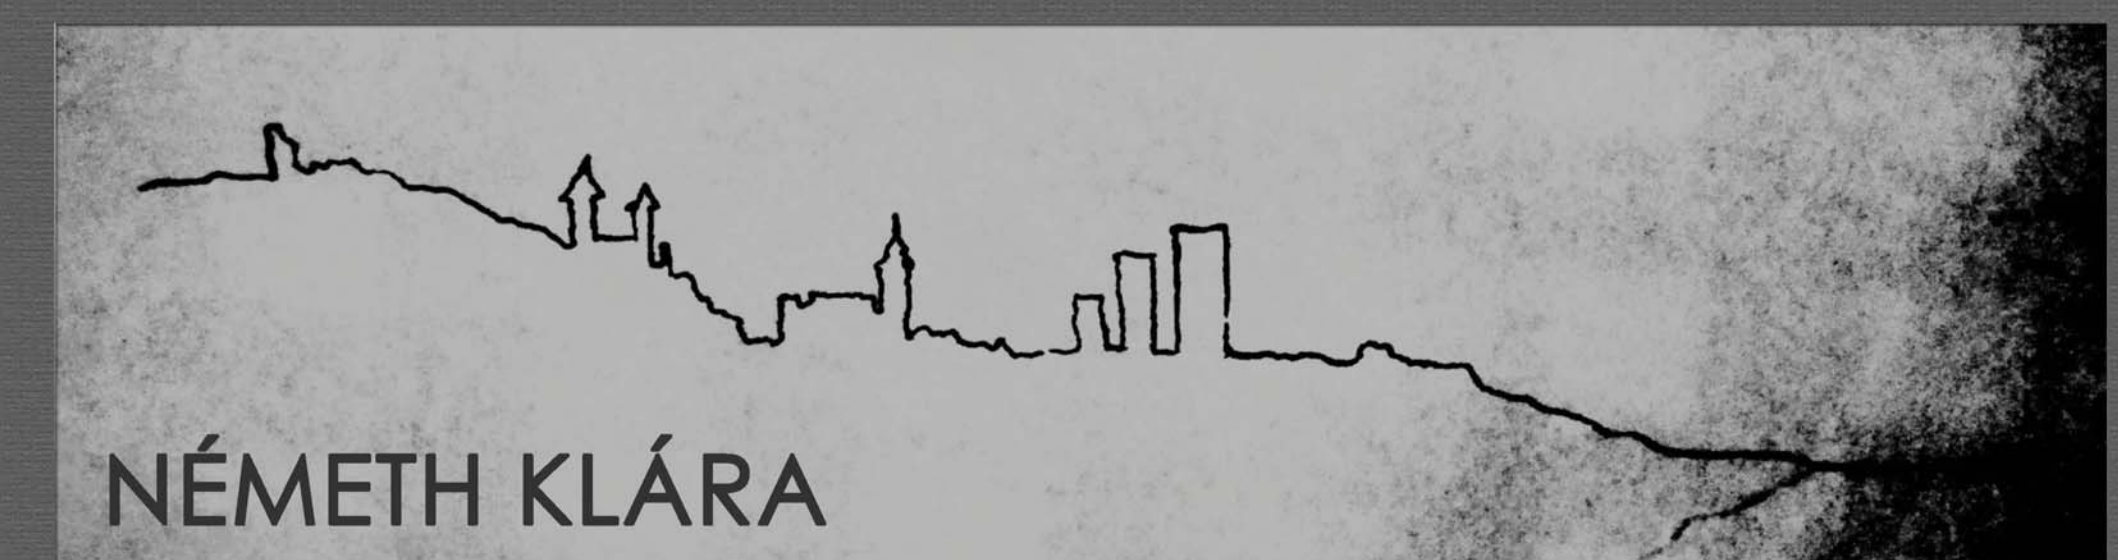

NÉMETH KLÁRA