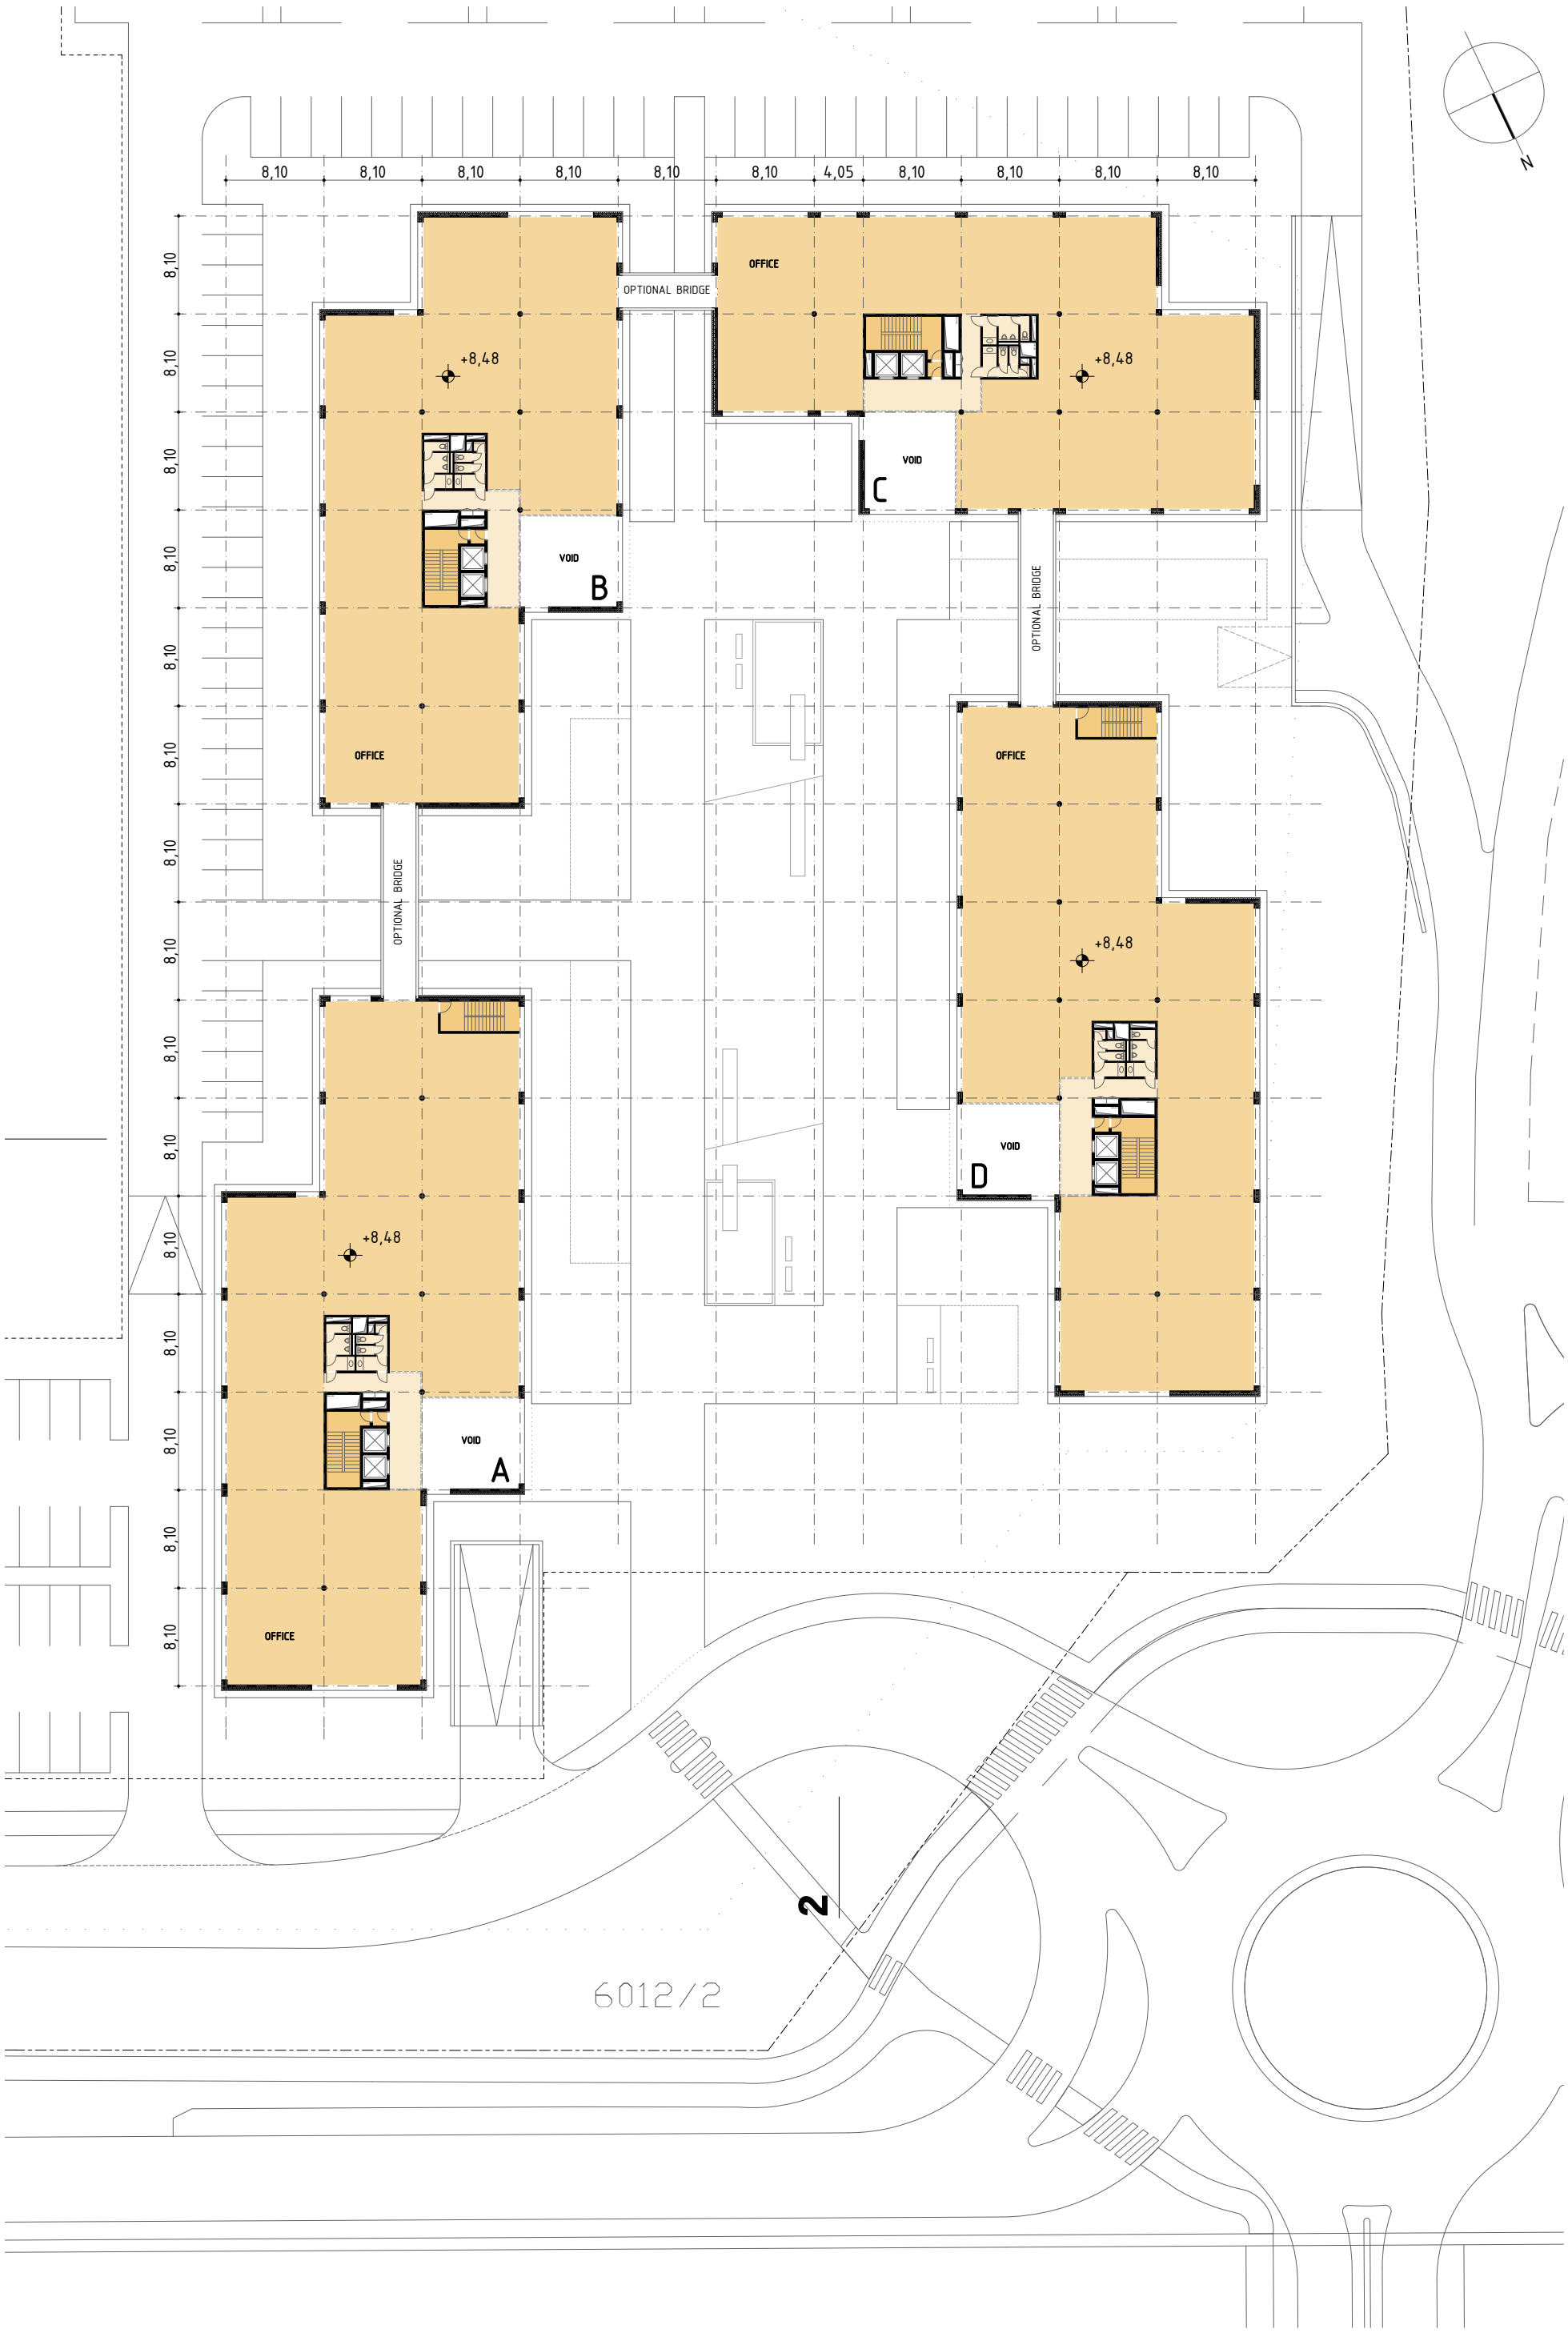
8,10
4,05
OFFICE
OPTIONAL BRIDGE
+8,48
VOID
A
B
C
D
2
6012/2
N