



- PAULAY EDE UTCA -

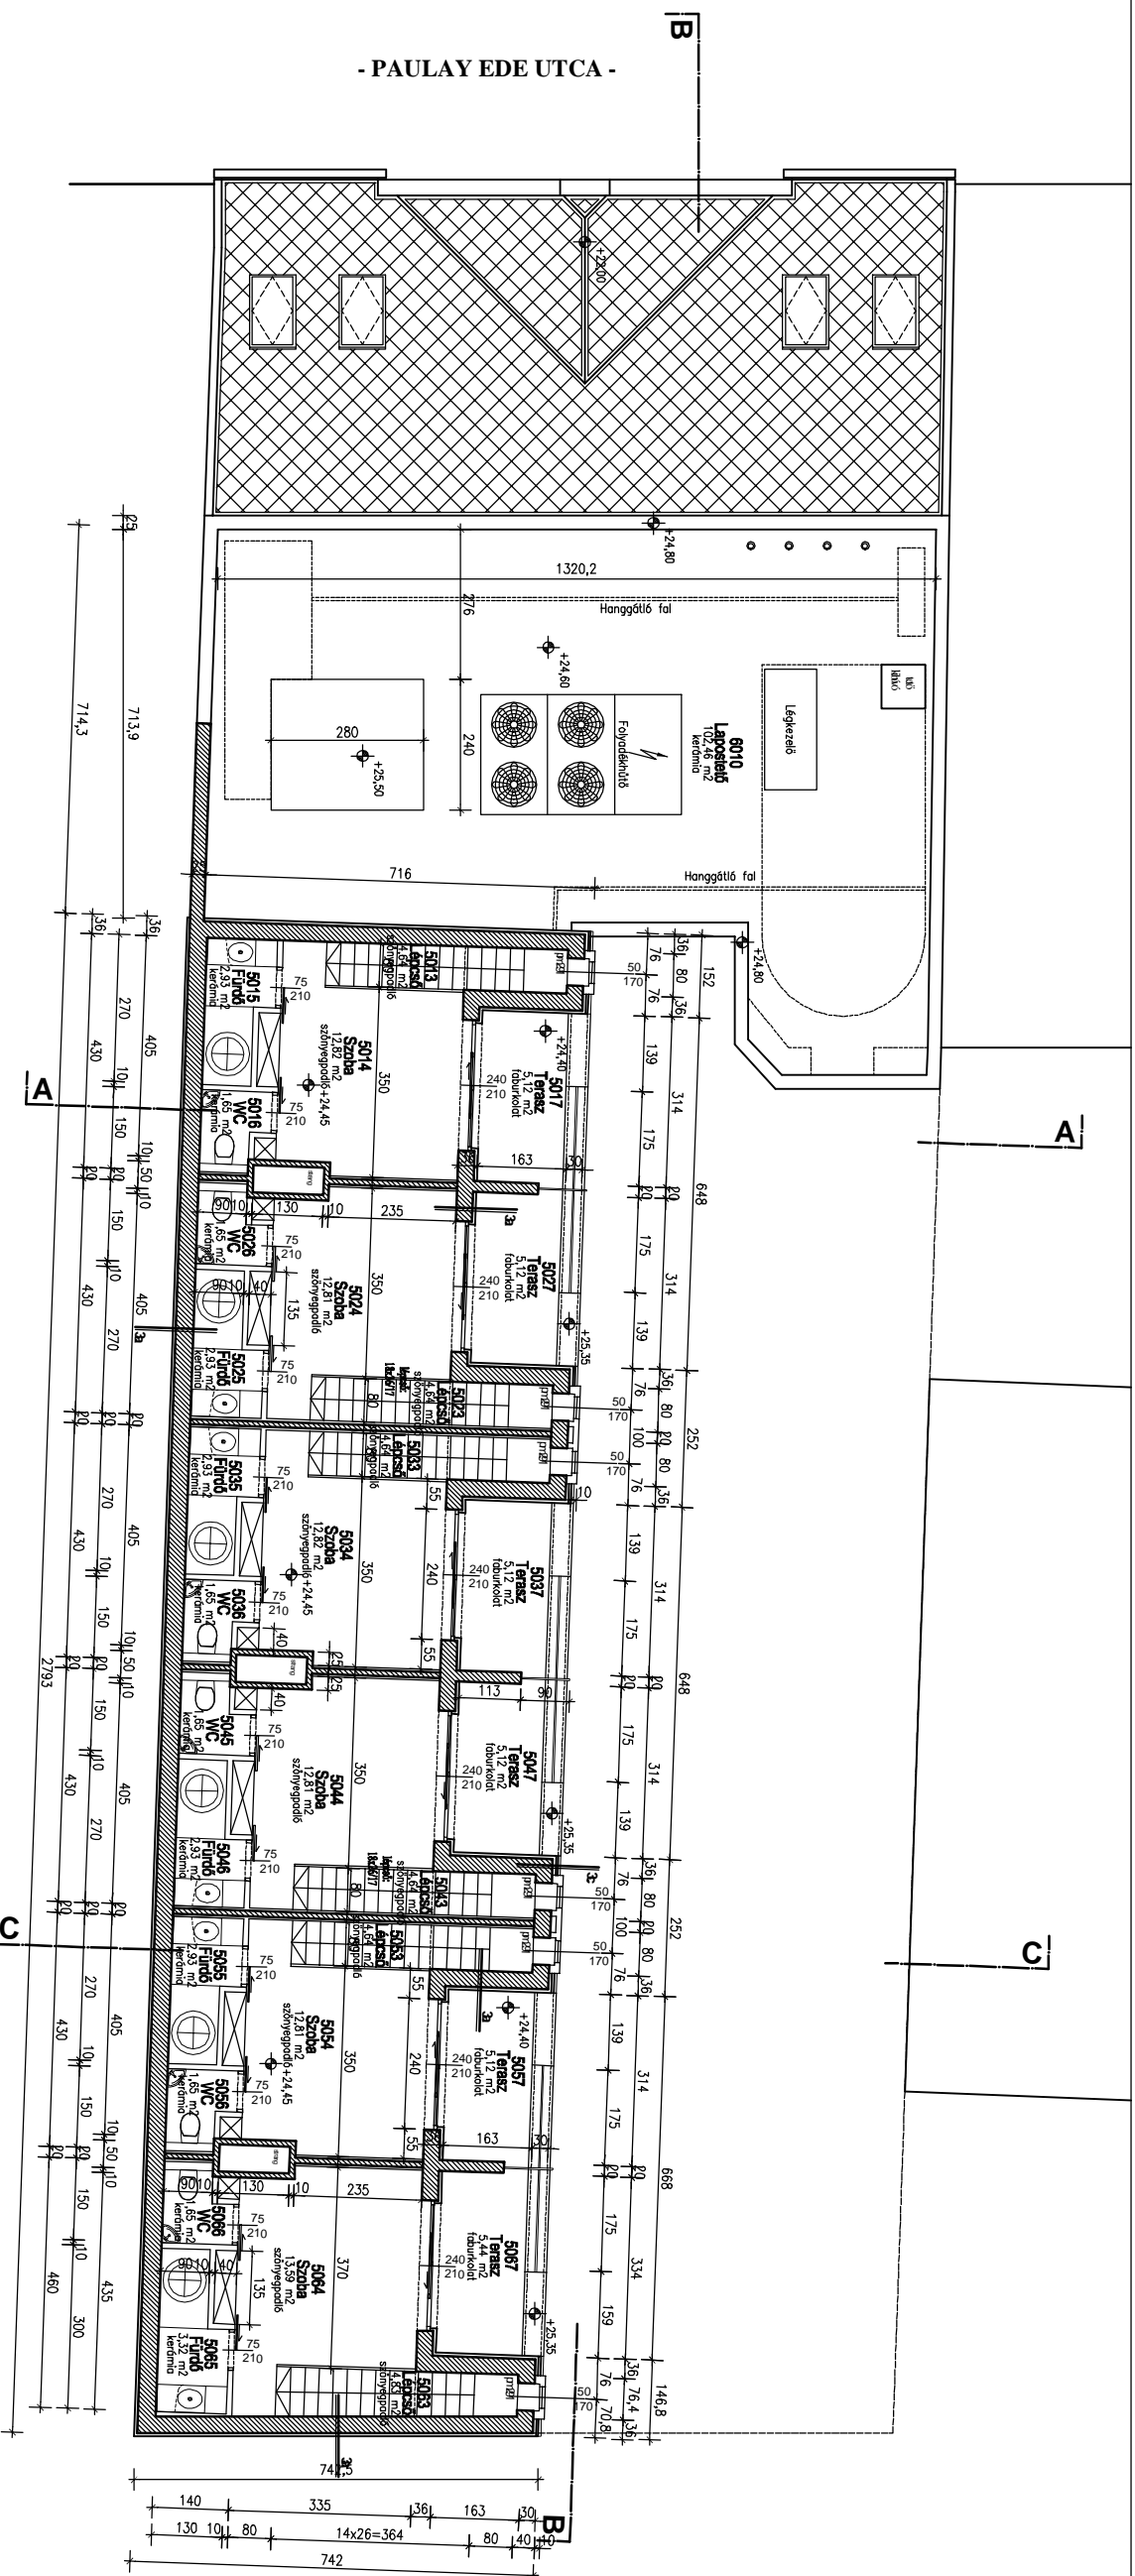

- Beton
- Megfűtött szőlőszek
- Új vakolat szőlőszek
- Új vakolat szőlőszek
- Új gipszlevegő szőlőszek
- Új hangszigetelő szőlőszek

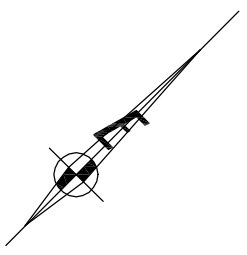

**BÁNYÁSI**  
(4530/42/02)  
Lajmósi út 16

**KÖRÖS**  
123 Békás, Műú 9  
Tel: 27-255, fax: 46339  
www.koros.hu  
KÖRÖS SZÉPÉRTŐ VÁLLALKODÁS

**MCE**  
Művelődési Központ és Sportcsarnok

**90 E**

Építész: **90 E**  
Munkaadó: **90 E**

Sorszám	Helyiségnév	Burkolat	Terület
5013	Lépcső	Burkolat	4,64 m <sup>2</sup>
5014	Szoba	szőnyegpadló	12,82 m <sup>2</sup>
5015	Fürdő	kárpint	2,93 m <sup>2</sup>
5016	WC	kárpint	1,65 m <sup>2</sup>
5017	Tercsz	faburkolat	5,12 m <sup>2</sup>
5023	Lépcső	szőnyegpadló	4,64 m <sup>2</sup>
5024	Szoba	szőnyegpadló	12,81 m <sup>2</sup>
5025	Fürdő	kárpint	2,93 m <sup>2</sup>
5026	WC	kárpint	1,65 m <sup>2</sup>
5027	Tercsz	faburkolat	5,12 m <sup>2</sup>
5033	Lépcső	szőnyegpadló	4,64 m <sup>2</sup>
5034	Szoba	szőnyegpadló	12,82 m <sup>2</sup>
5035	Fürdő	kárpint	2,93 m <sup>2</sup>
5036	WC	kárpint	1,65 m <sup>2</sup>
5037	Tercsz	faburkolat	5,12 m <sup>2</sup>
5043	Lépcső	szőnyegpadló	4,64 m <sup>2</sup>
5044	Szoba	szőnyegpadló	12,81 m <sup>2</sup>
5045	WC	kárpint	1,65 m <sup>2</sup>
5046	Fürdő	kárpint	2,93 m <sup>2</sup>
5047	Tercsz	faburkolat	5,12 m <sup>2</sup>
5053	Lépcső	szőnyegpadló	4,64 m <sup>2</sup>
5054	Szoba	szőnyegpadló	12,81 m <sup>2</sup>
5055	Fürdő	kárpint	2,93 m <sup>2</sup>
5056	WC	kárpint	1,65 m <sup>2</sup>
5057	Tercsz	faburkolat	5,12 m <sup>2</sup>
5063	Lépcső	szőnyegpadló	4,83 m <sup>2</sup>
5064	Szoba	szőnyegpadló	13,56 m <sup>2</sup>
5065	Fürdő	kárpint	3,32 m <sup>2</sup>
5066	WC	kárpint	1,65 m <sup>2</sup>
5067	Tercsz	faburkolat	5,44 m <sup>2</sup>
6010	Laposkellő	kárpint	102,46 m <sup>2</sup>
			267,05 m <sup>2</sup>