


PÁLYA FELÜLNÉZETE 1:25


PÁRNAFÁK

KOMPOZIT PALLÓBURKOLAT

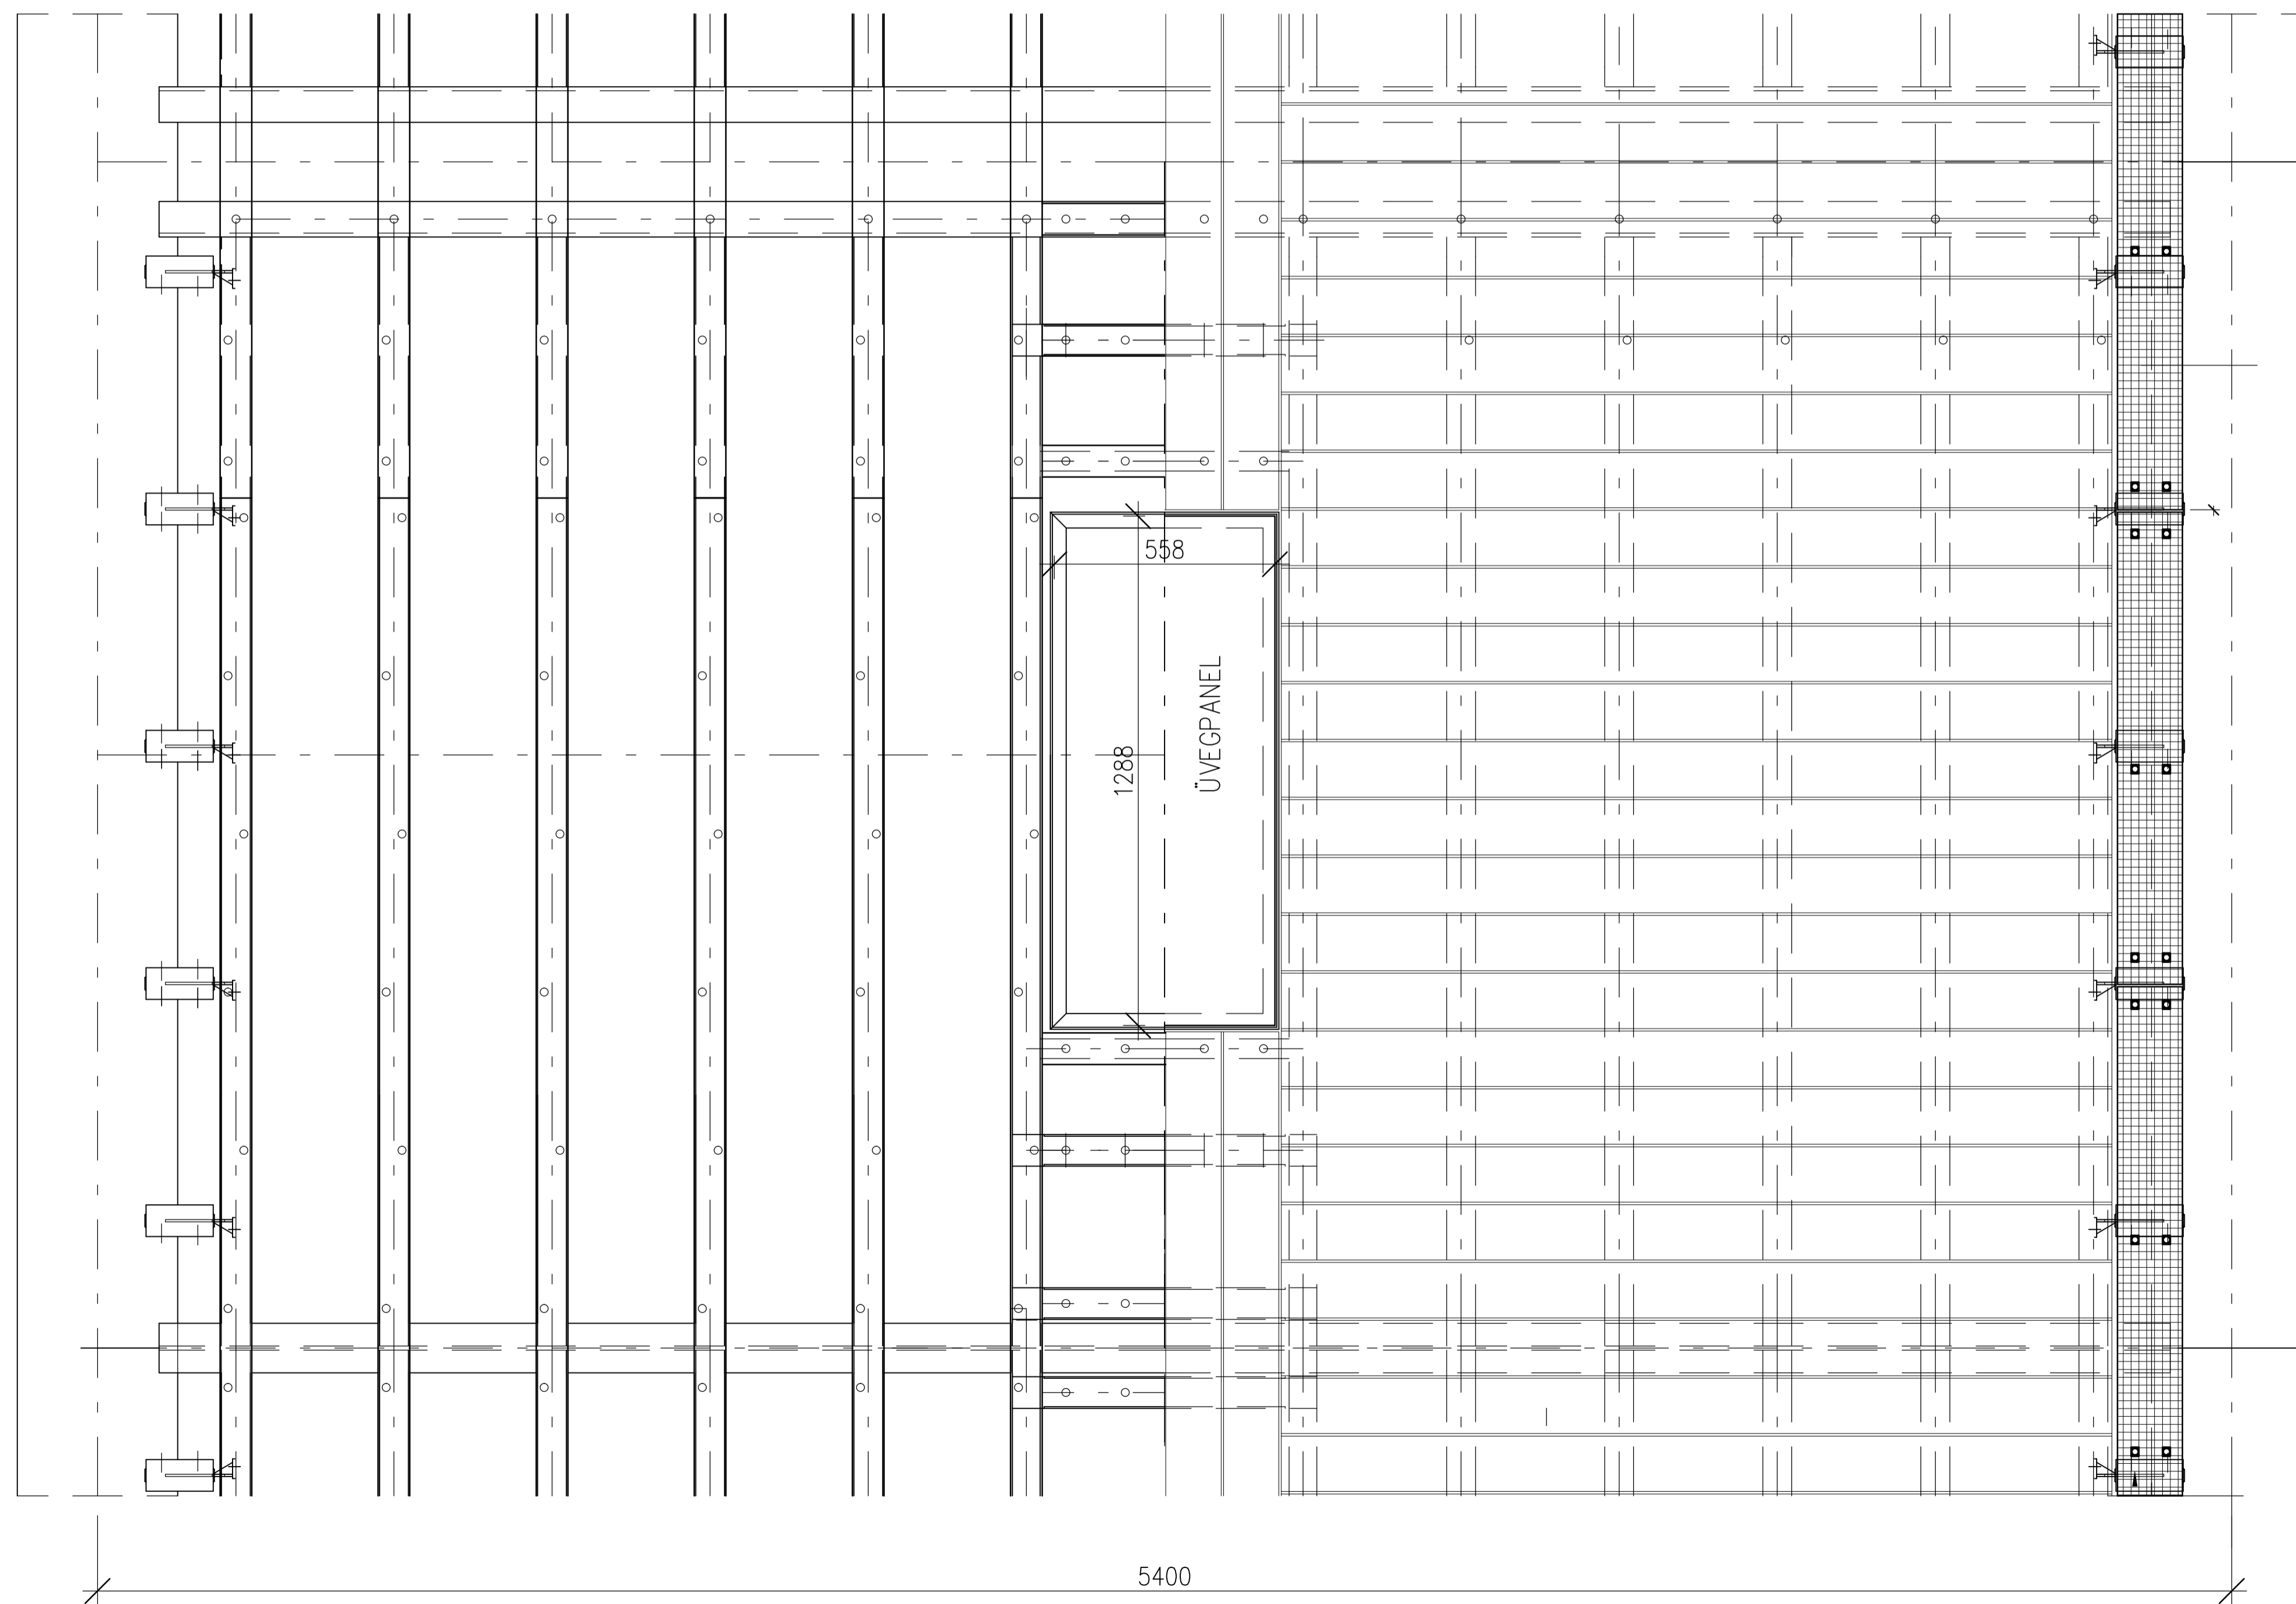


RÉSZLETEK 1:5

FA-MŰANYAG KOMPOZIT ANYAGÚ PALLÓ
HOSSZ-METSZET KERESZTMETSZET

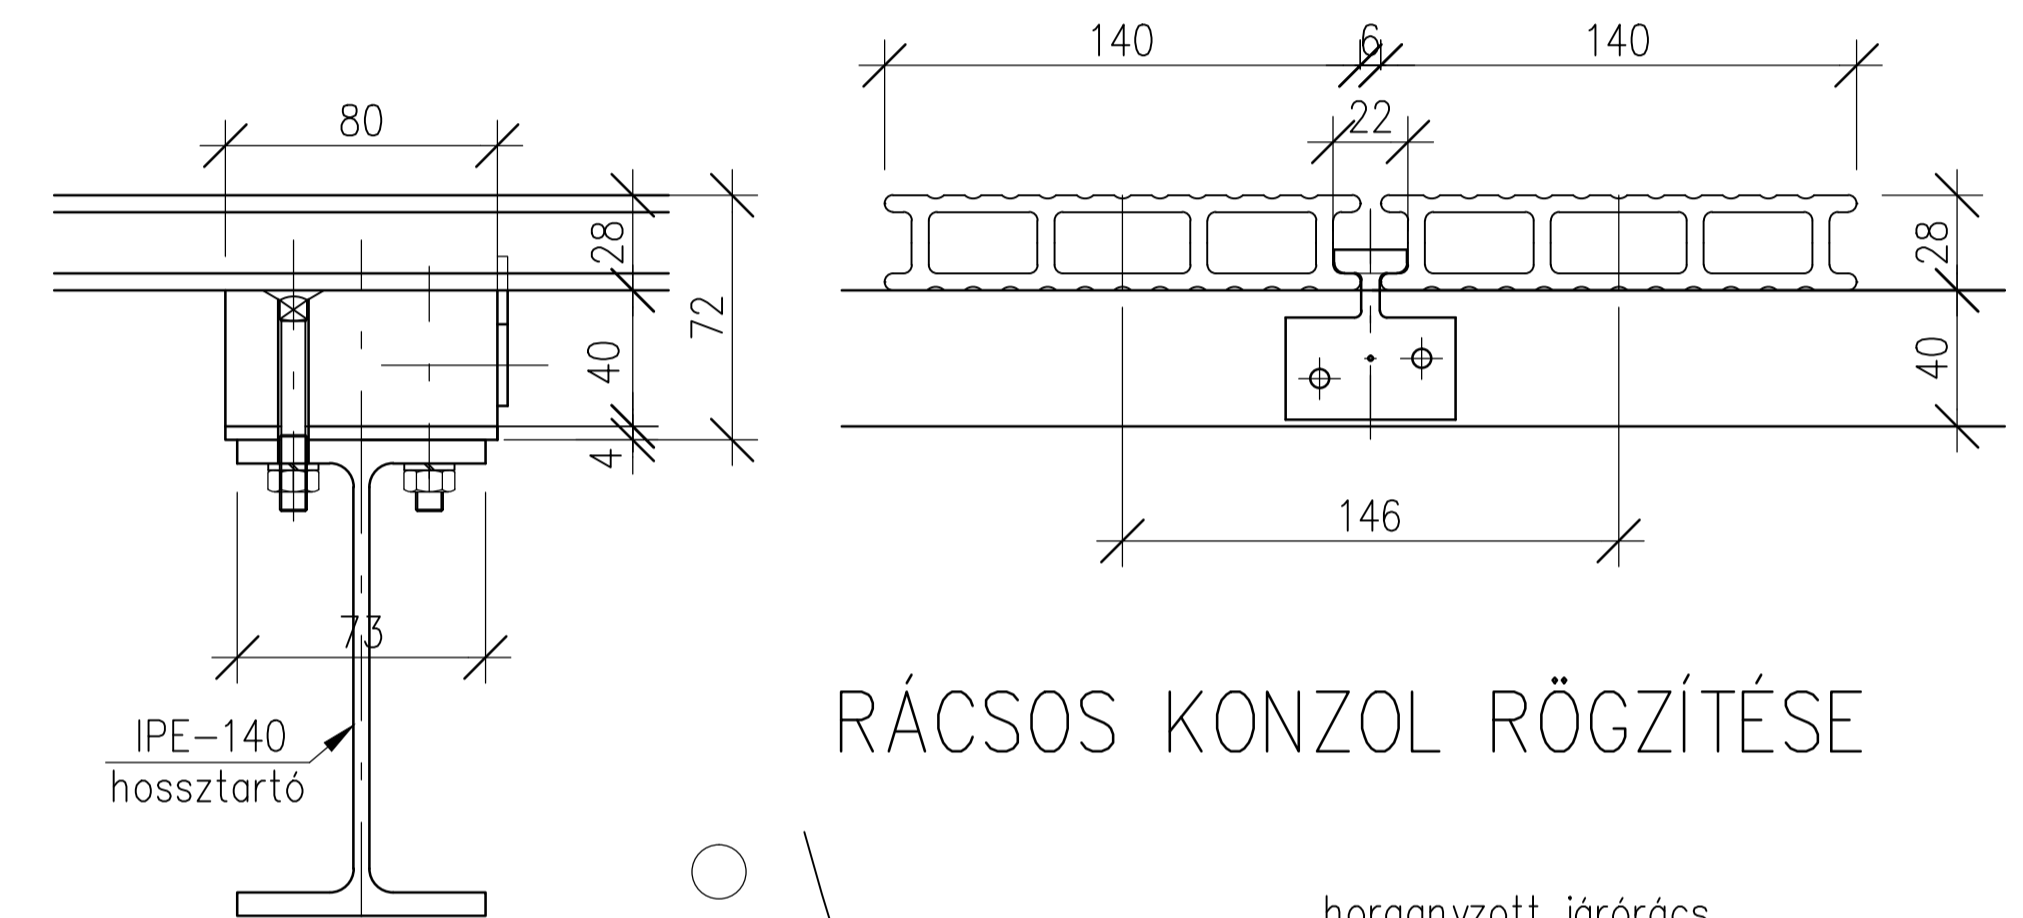

RÁCSOS KONZOL RÖGZÍTÉSE

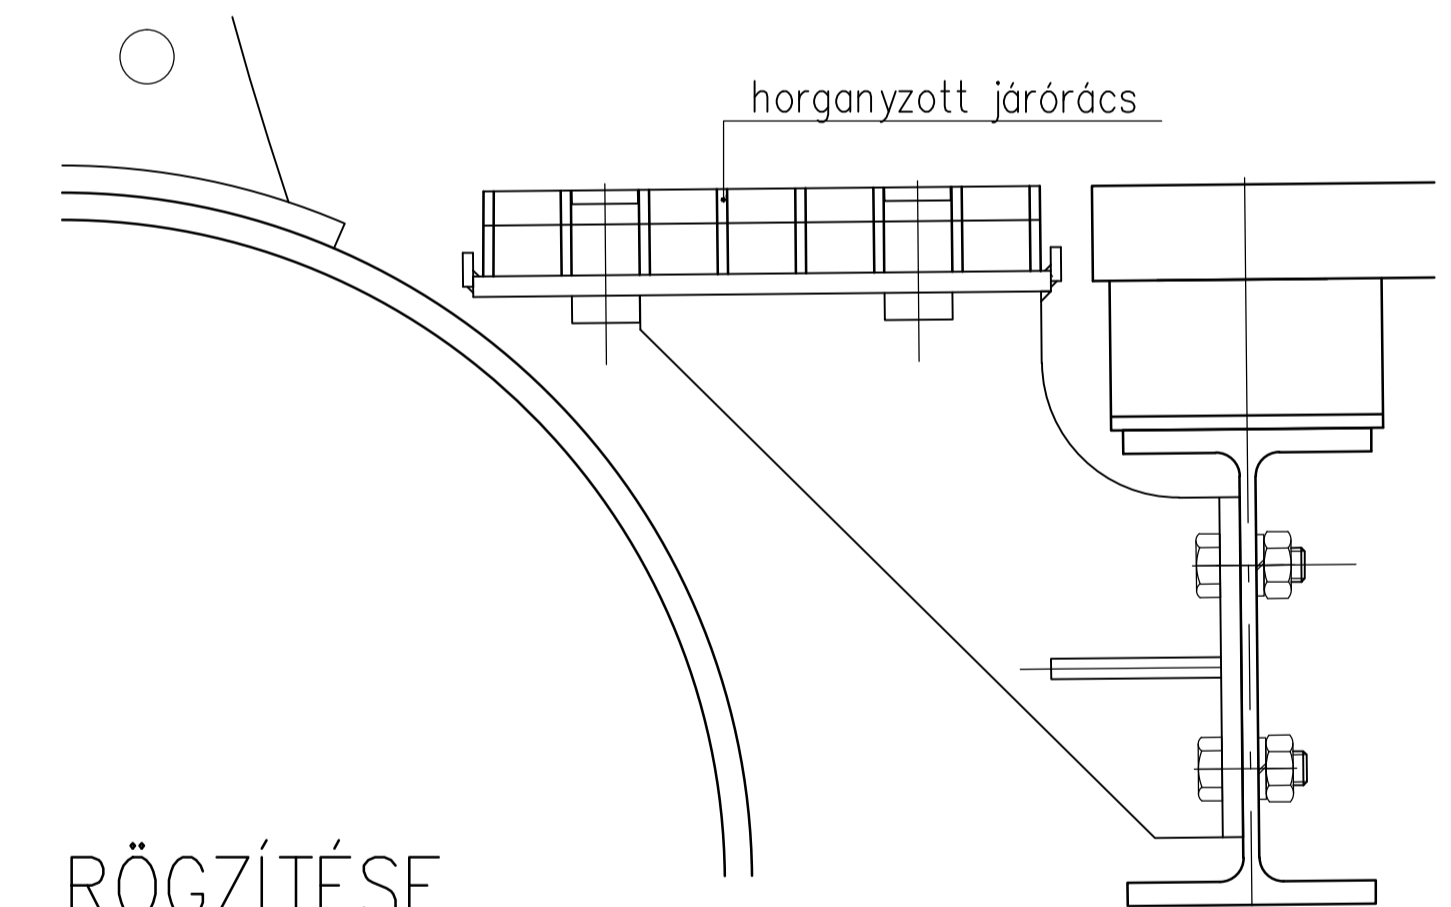

ÜVEGPANEL RÖGZÍTÉSE

