


Korlát keresztmetszet 1:10

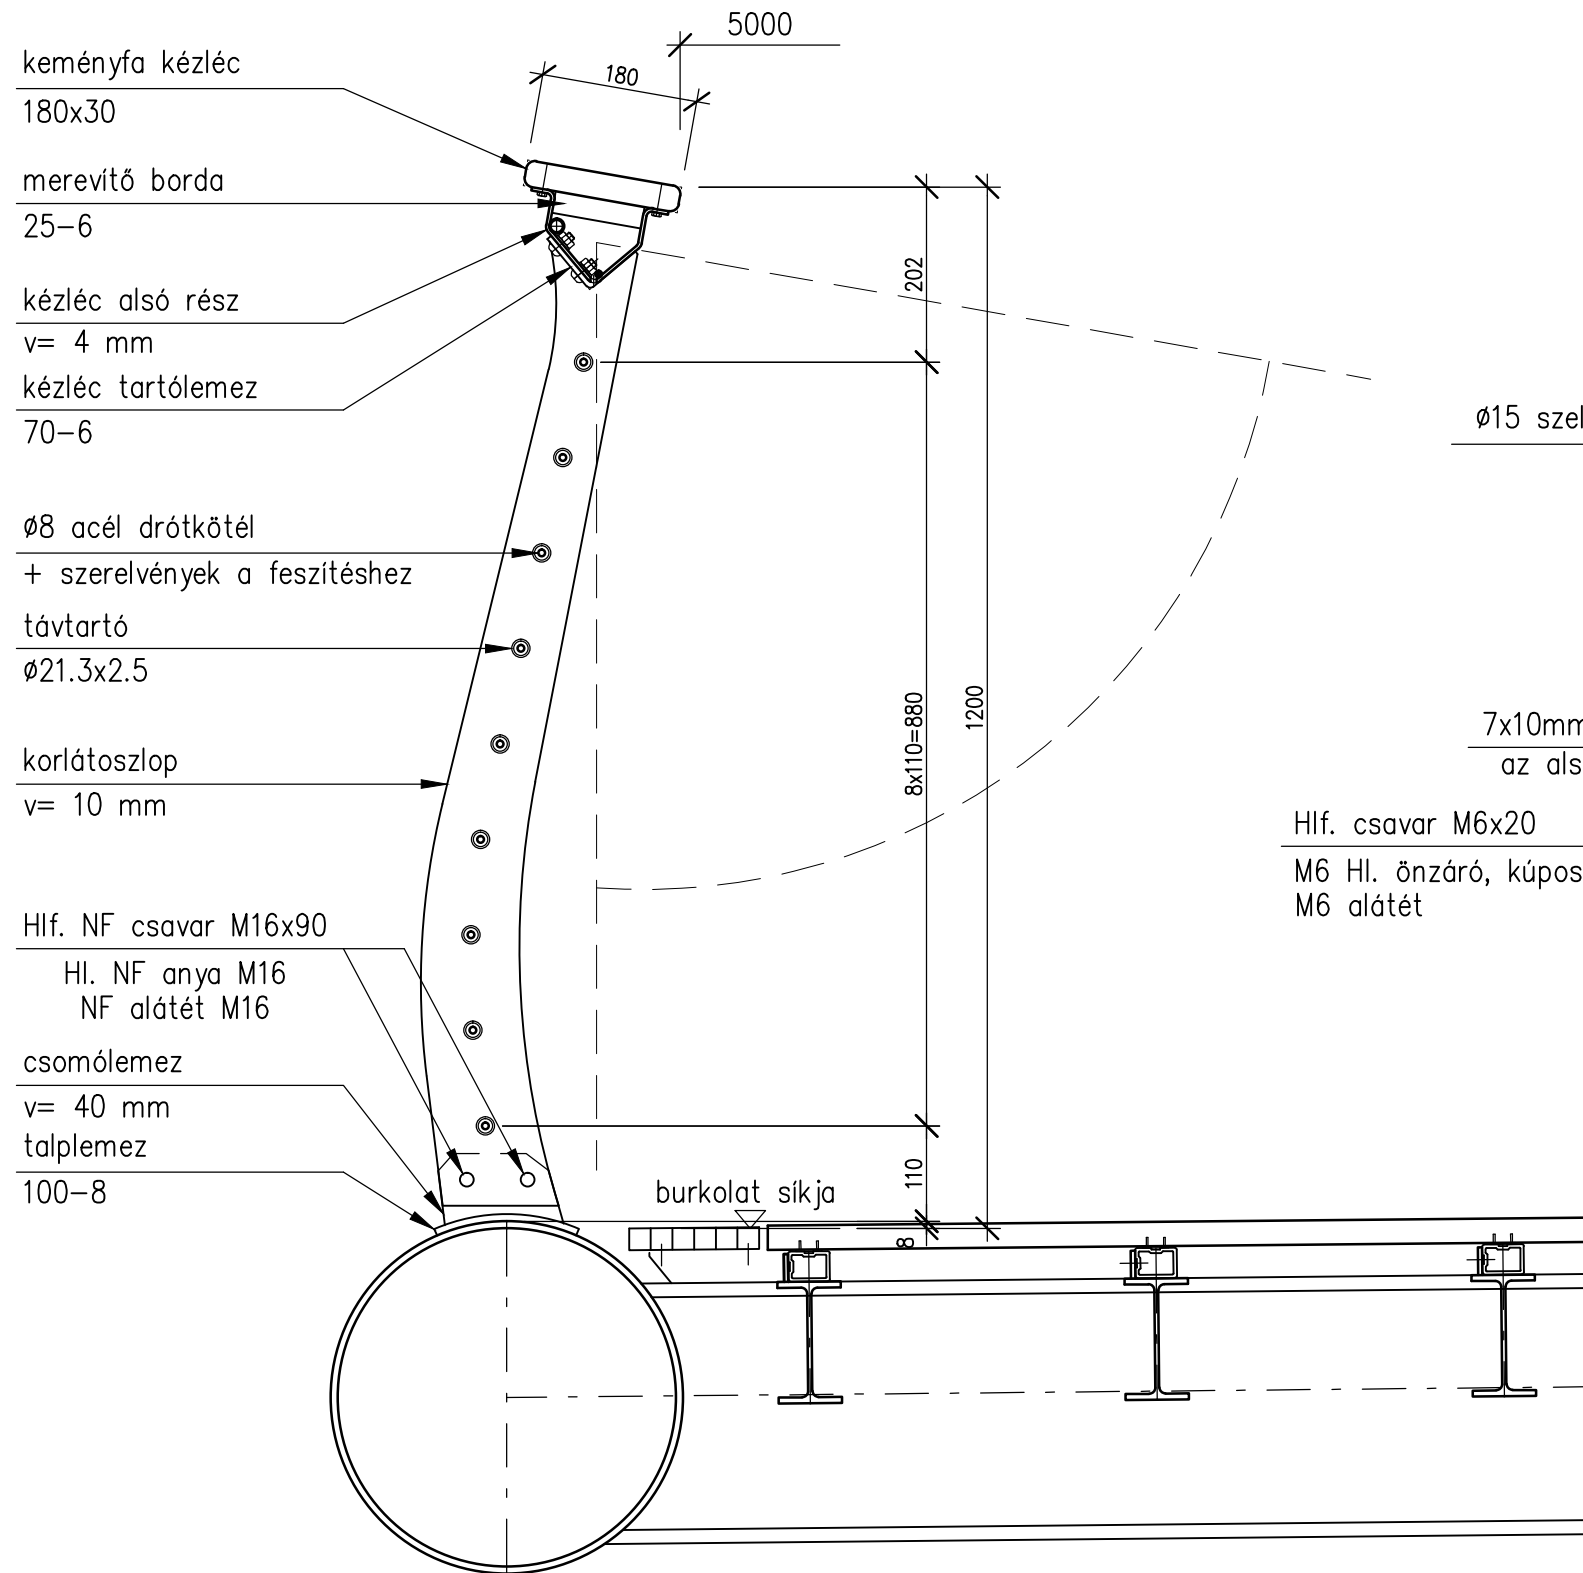

Kézléc keresztmetszet lámpánál 1:2

