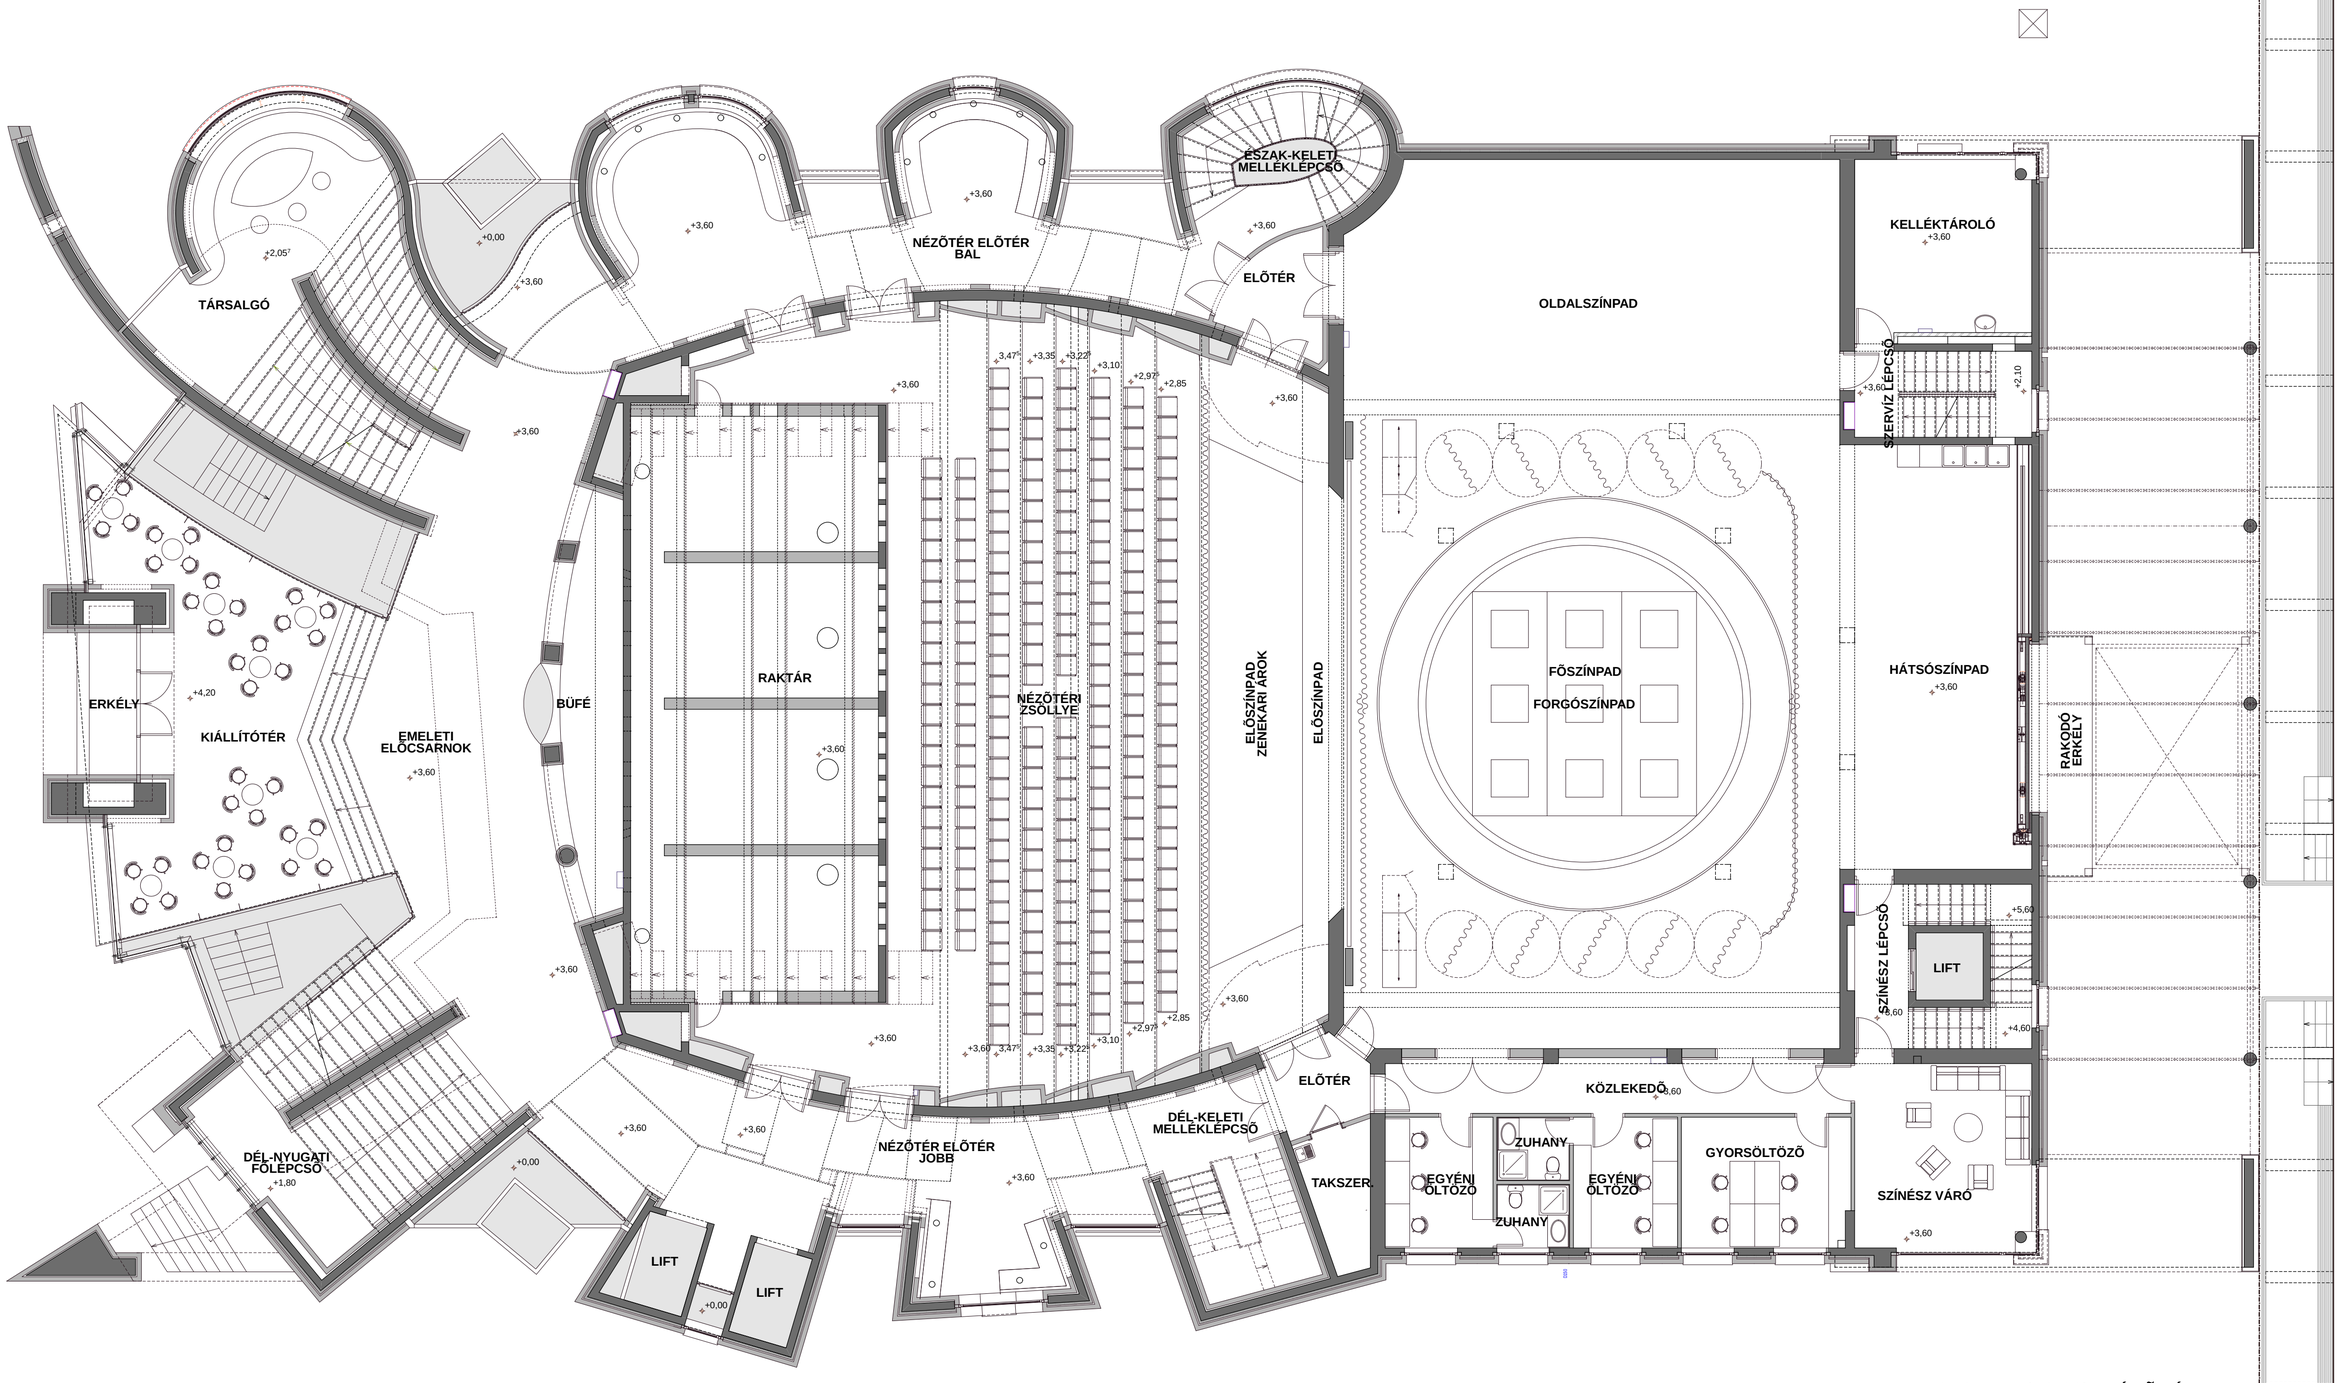

2. SZINT (+3,60): NÉZŐTÉRI
ÉS SZÍNPADSZINT ALAPRAJZA