





DÉL-KELETI HOMLOKZAT M=1:100

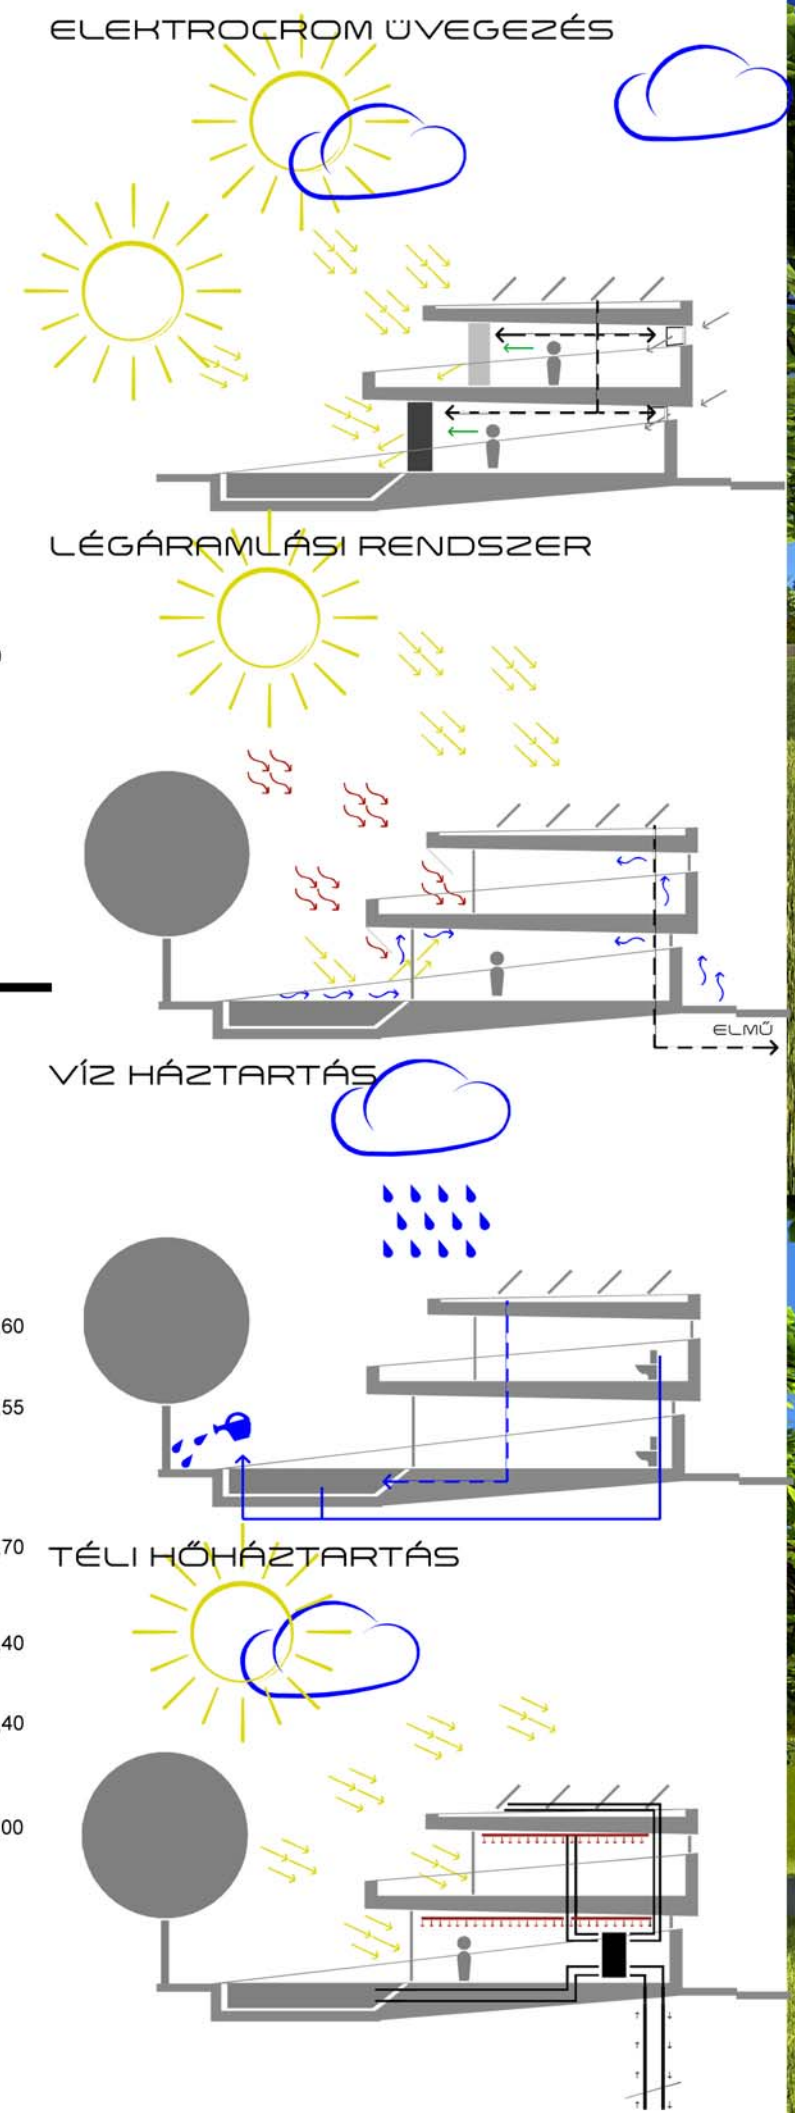

DÉL-NYUGATI HOMLOKZAT M=1:100

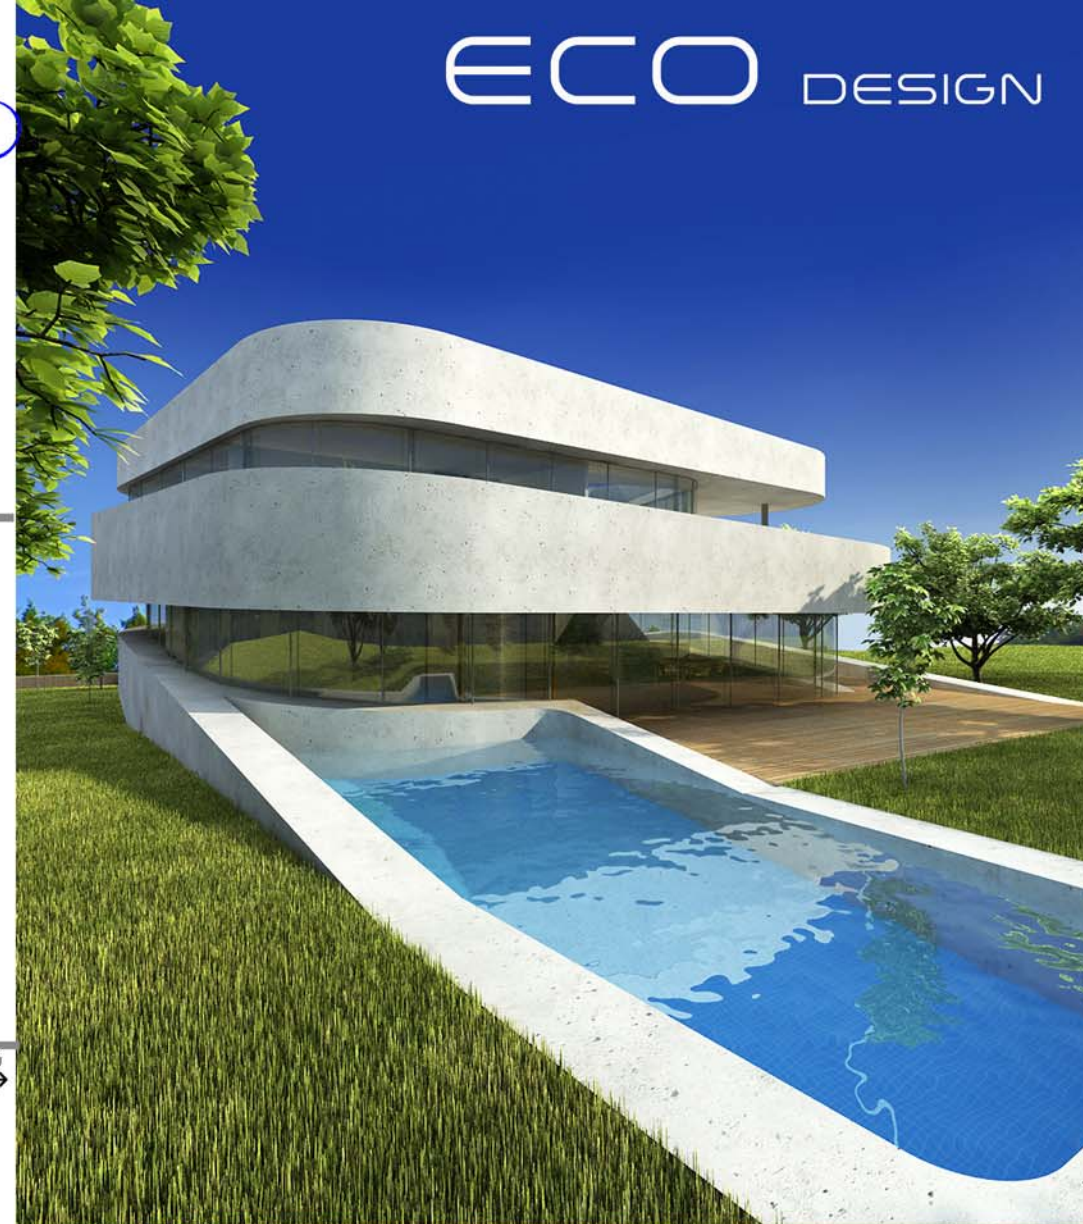

HOMLOKZATOK