




ÉSZAK-KELETI HOMLOKZAT M=1:100

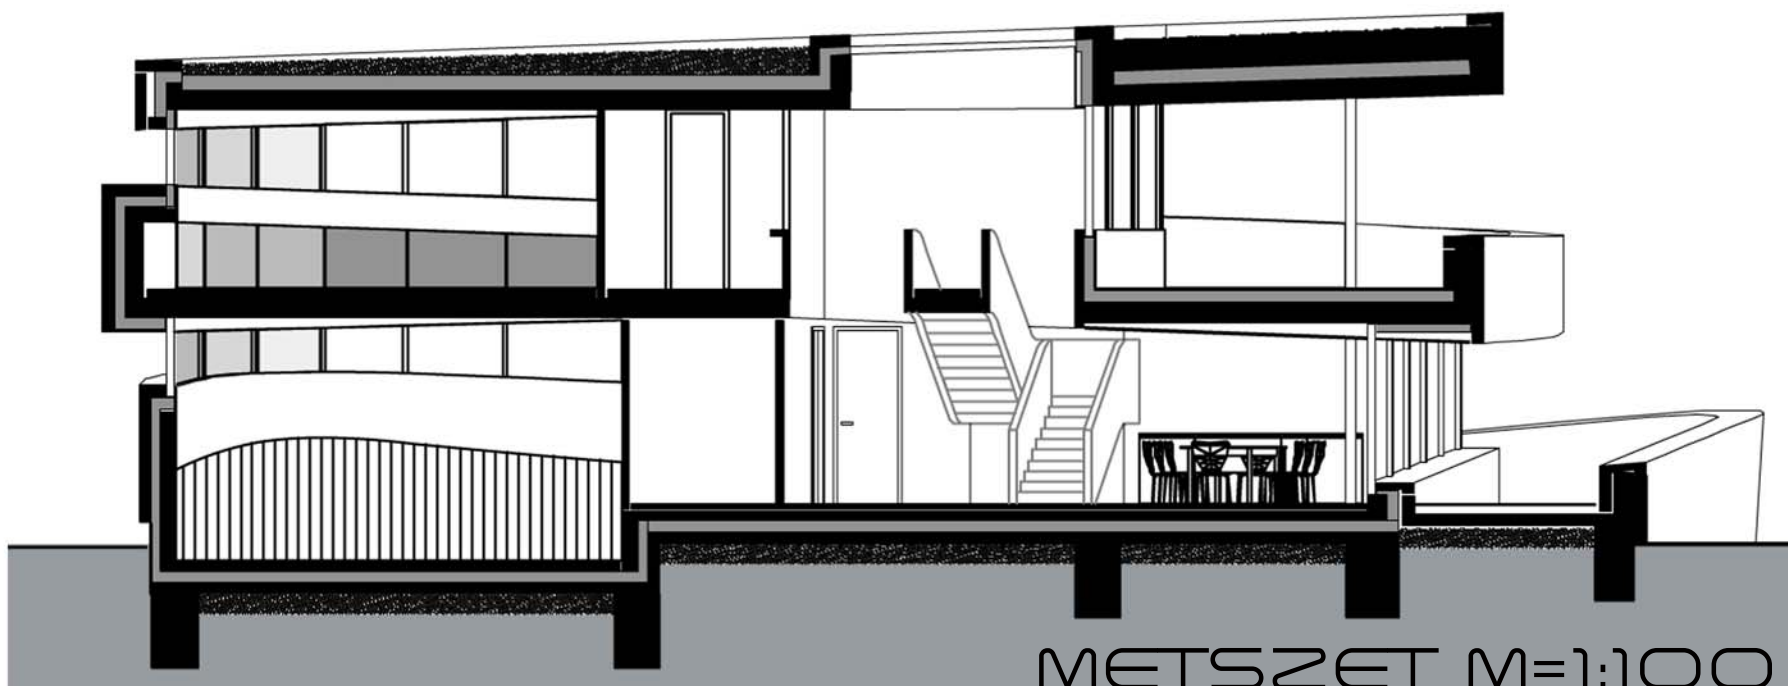

METSZET M=1:100



ÉSZAK-NYUGATI HOMLOKZAT M=1:100



HOMLOKZATOK, METSZET 8