



FÖLDSZINTI ALAPRAJZ

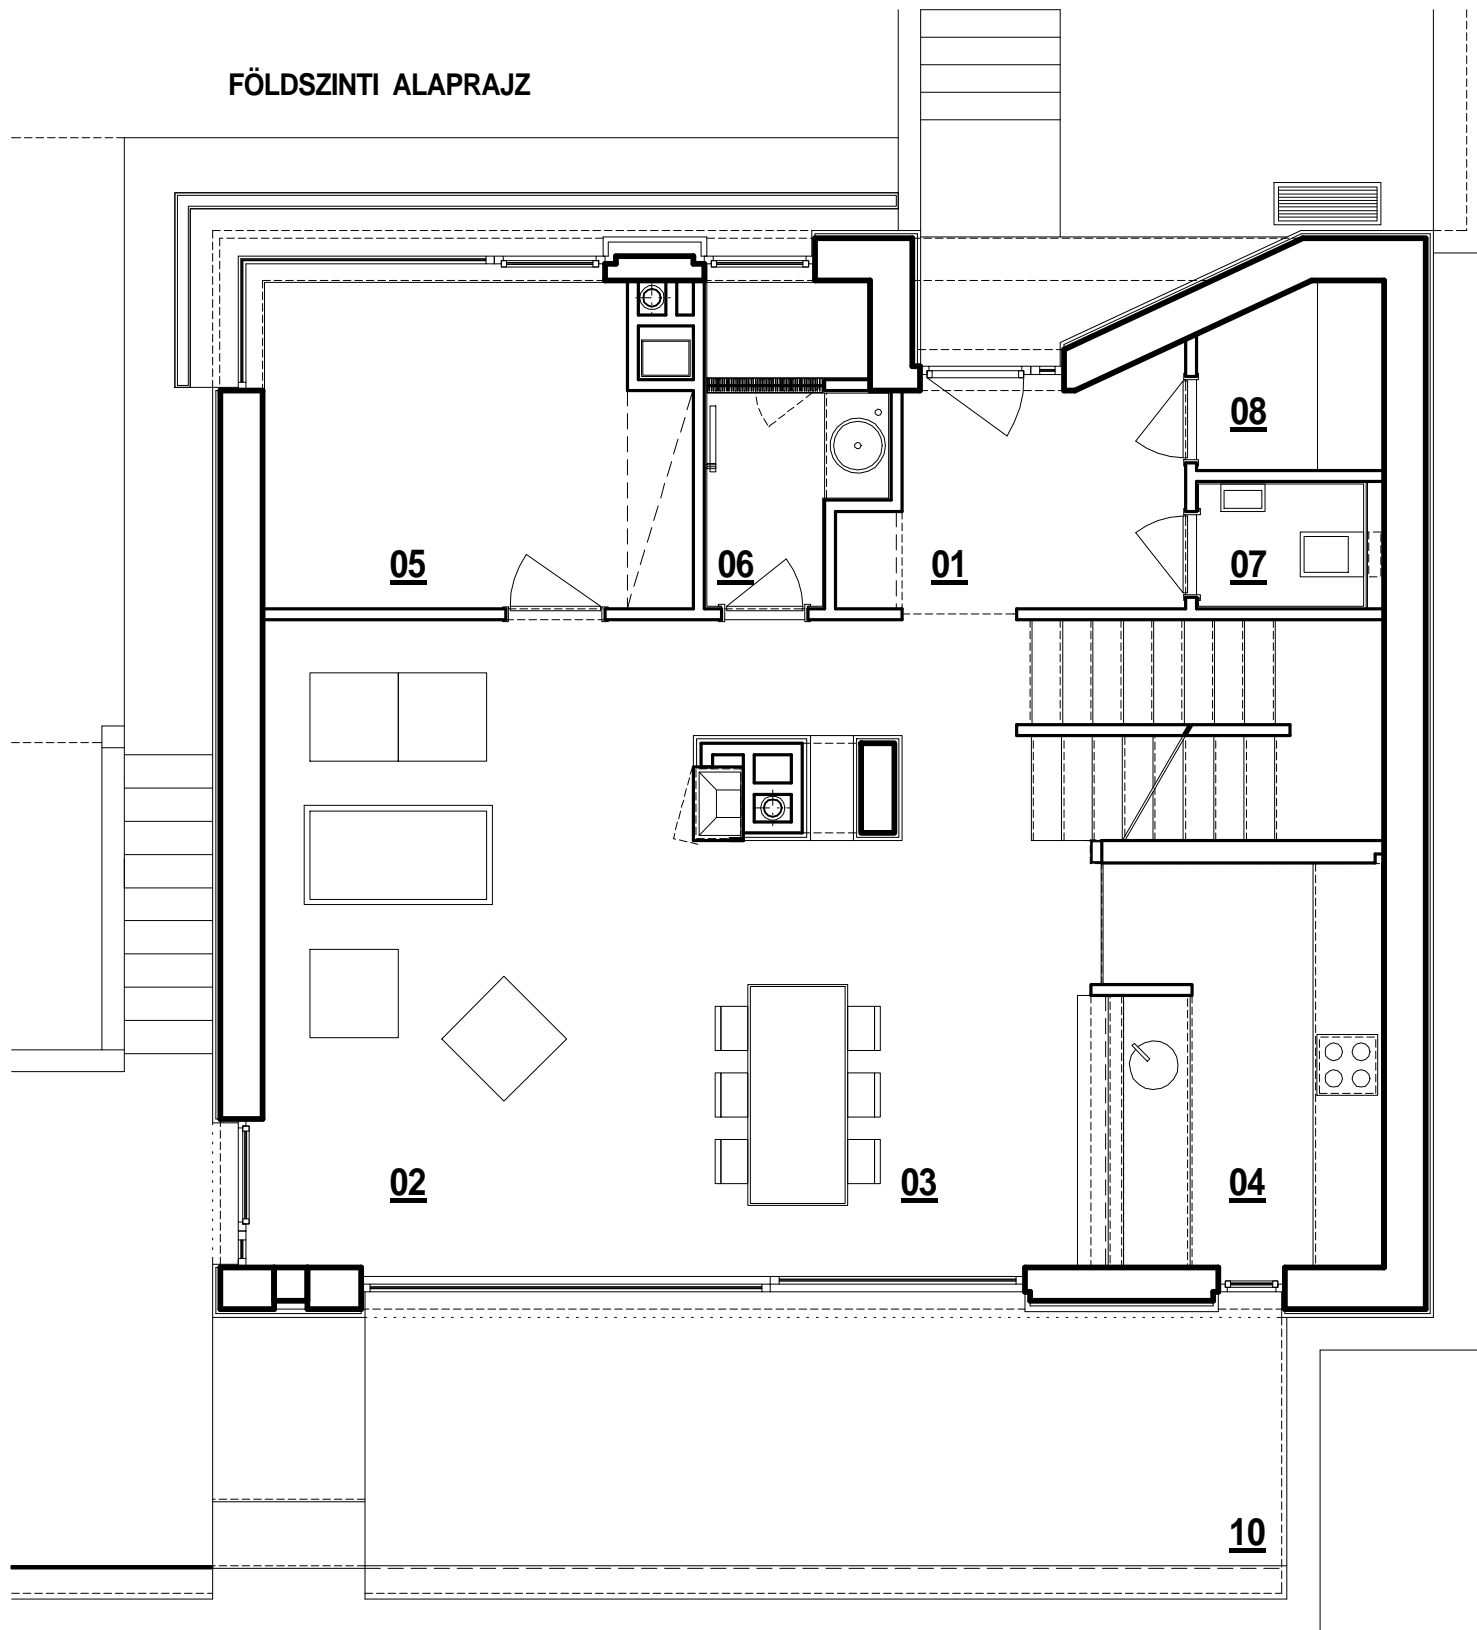

EMELETI ALAPRAJZ

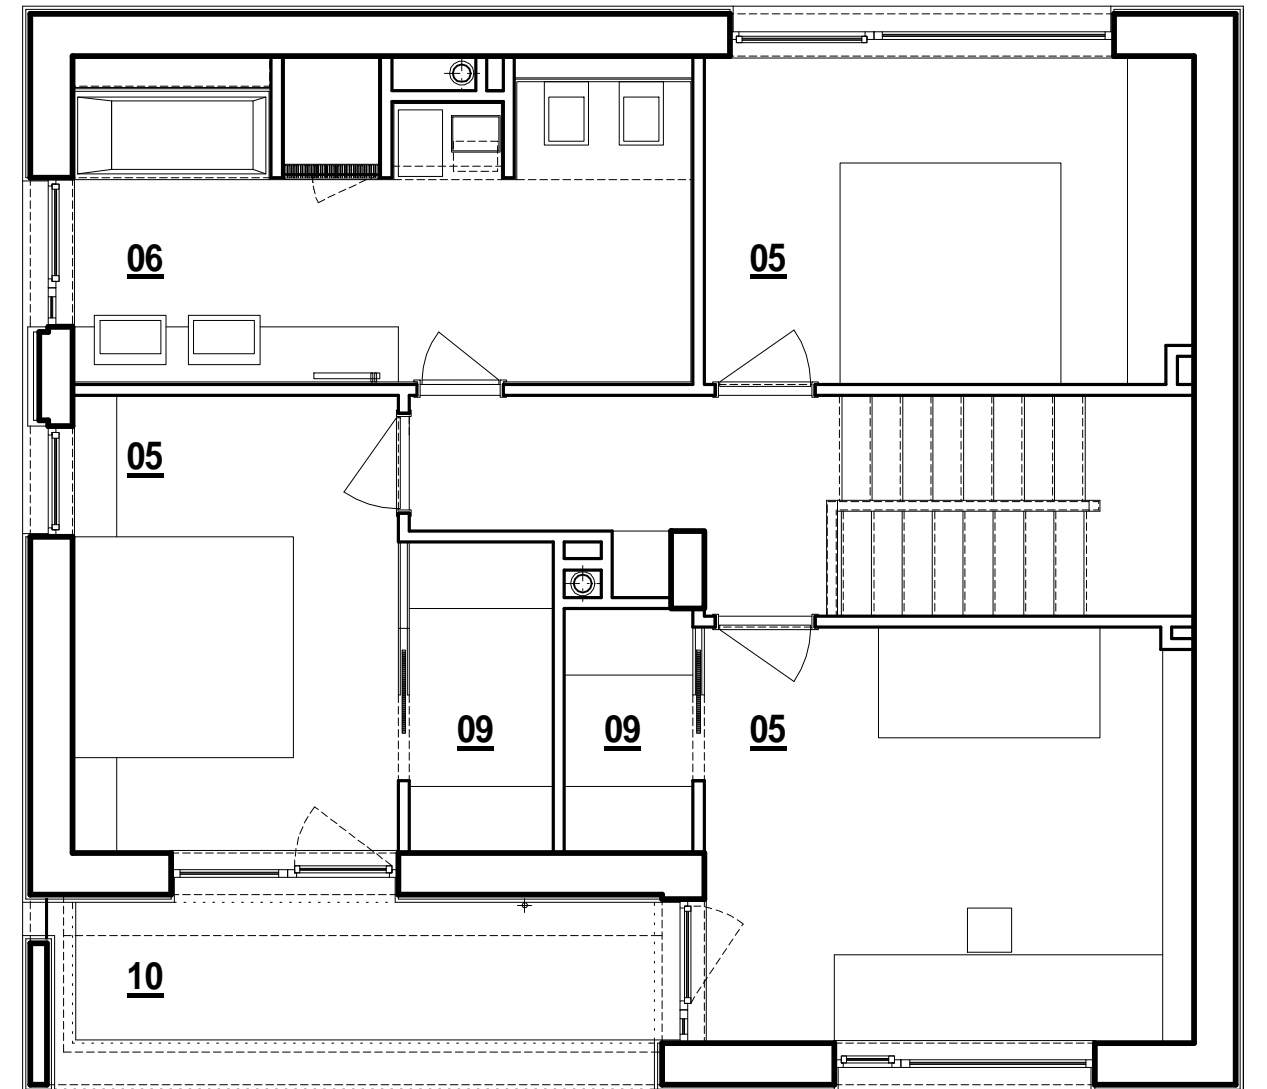

ÉSZAK

01 - ELŐTÉR

02 - NAPPALI

03 - ÉTKEZŐ

04 - KONYHA

05 - SZOBA

06 - FÜRDŐ

07 - WC

08 - KAMRA

09 - GARDEROBE

10 - LOGGIATERASZ