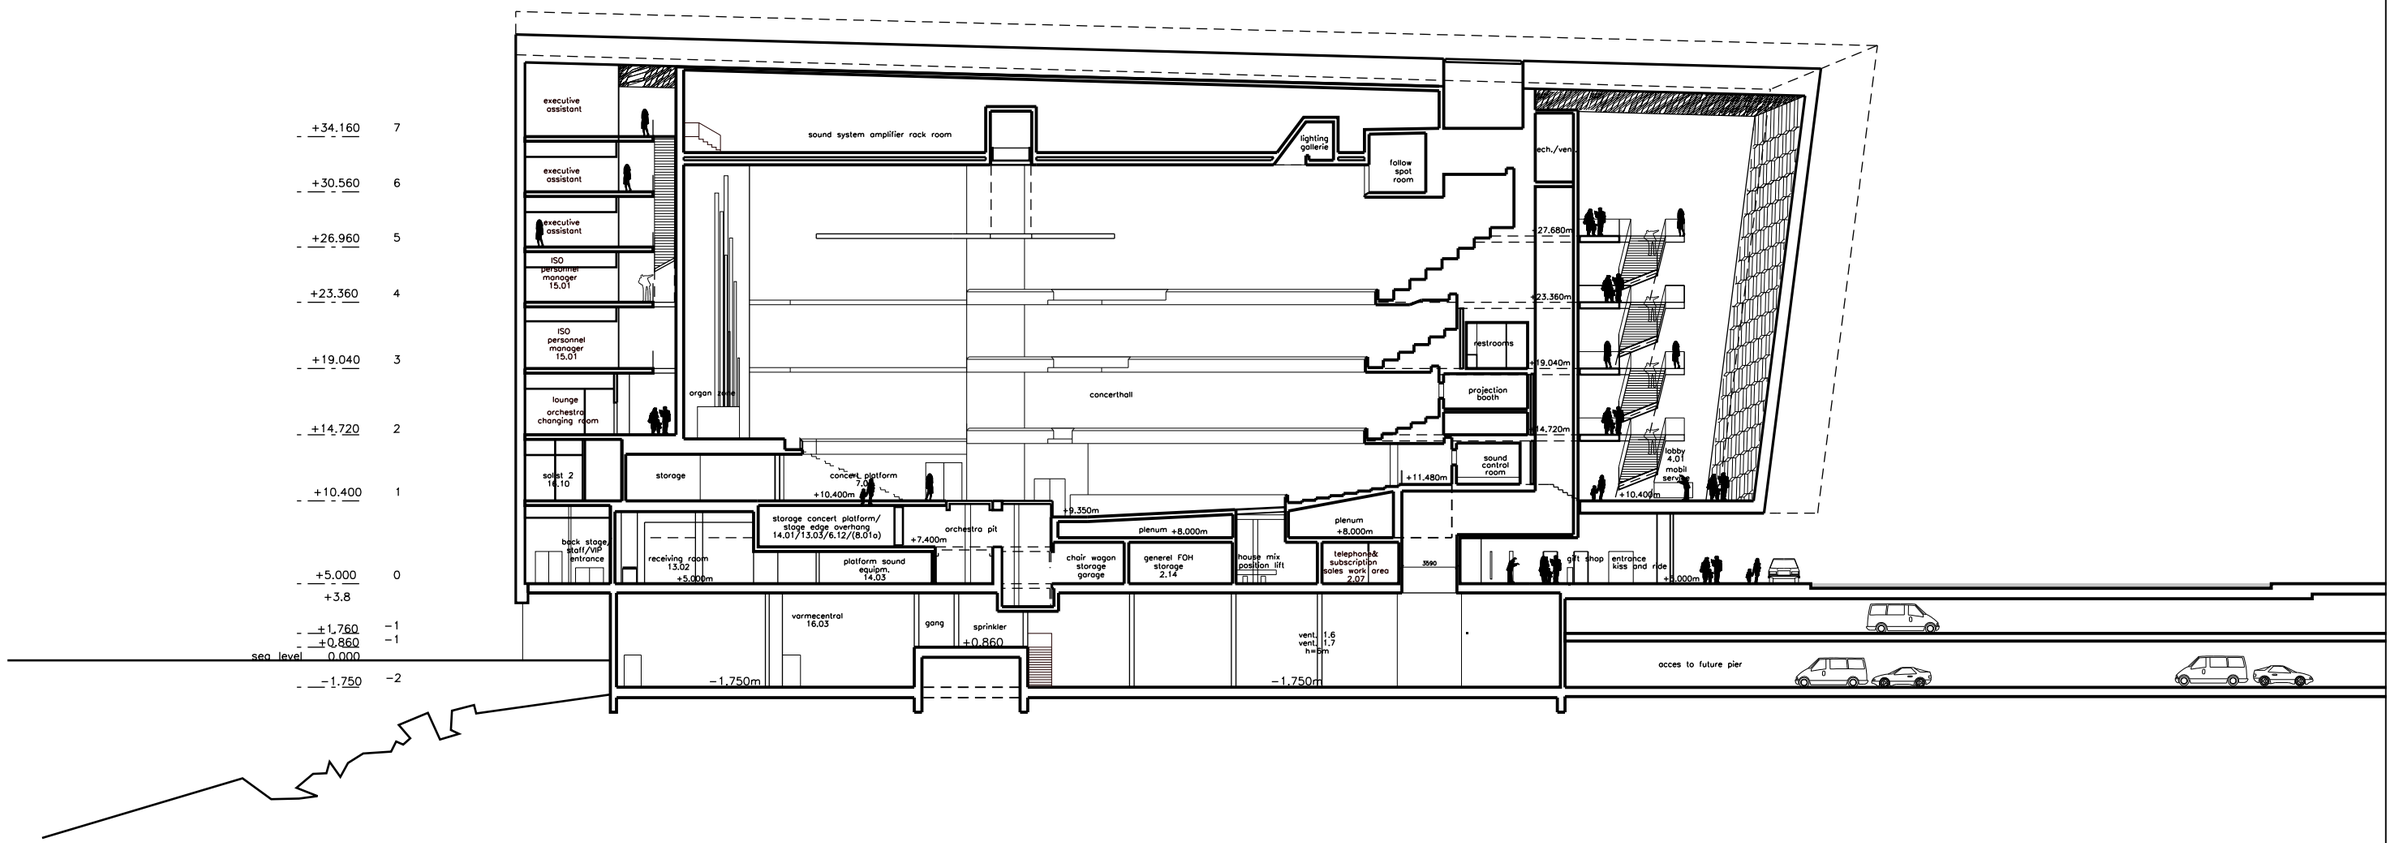

East Harbour Project – Reykjavik CCC
Conceptiual Design

Section D–D, longitudinal section
Scale: 1:400
Date: 27.01.2006 Rev.: 31.03.2006

F