

Megjegyzés: Bármilyen változtatás, a tervektől térfező ellátás csak a tervező jóváhagyásával lehetséges! A méretek a helyszínen ellenőrizendőek!

±0,00 = 105,14 mBf = a meglévő lábazat felső síkja

Dunaharaszti Város Önkormányzata

2330 Dunaharaszti Fő út 152.

Megrendelő:

atelierarchitects

székhely 1048 Budapest Hajló utca 41.
tel/fax +36 1 788 4845
e-mail atelier@atelierarchitects.hu

Generáltervező:

Laffert Kúria

Dunaharaszti, 2330 Fő út 172. Hrsz.: 35

Helyszín:

Építész felelős tervező:

Albert Tamás

építész vezető tervező, műemléktervező
E1-01-2637/05 SZESZ25 01-2637/10

Építész tervező: **atelierarchitects**

Kiss-Gál Zsuzsanna

okl. építésztervező művész
E2-01-0246

UJIRANY
ULANDSCAPEARCHITECTS

székhely 1088 Budapest Ibrinc patak tér 3.
tel/fax +36 20 977 37 09
e-mail ulja@ujirany.hu

Tájépfelvező:

UllandscapeArchitects Kft.

Tihanyi Dominika

tájépfelvező
K 01-5245

Lukács Katalin

tájépfelvező

Szohr Gábor

tájépfelvező

Thurnay Dorottya

tájépfelvező

Vass Ádám

Öntözés: GANZ HYDRO KFT.

Társlervezők:

RETICOLO

Kovács Csaba

tanfolyamkezelési vezető tervező, műemlékvédő szakmérnök
TT-1346/92, K.sz.: 13-2642

PhQ Kft.

Sor Zoltán

építélfelvező vezető tervező
GT 01-8423

ECOVILL Bt.

Baracska Gyula

okl. villamosmérnök
VT 01-4544

Planet Kft.

Hegedűs Zoltán

gyengeáramú tűzjelző berendezés

Tevátlpus:


Kiviteli terv

Rajzvezetés: **Részletrajzok burkolat kiosztás**

Dátum: **2009. szeptember 25.**

Lépték: **M=1:50**

Rajzszám: **K - 08**

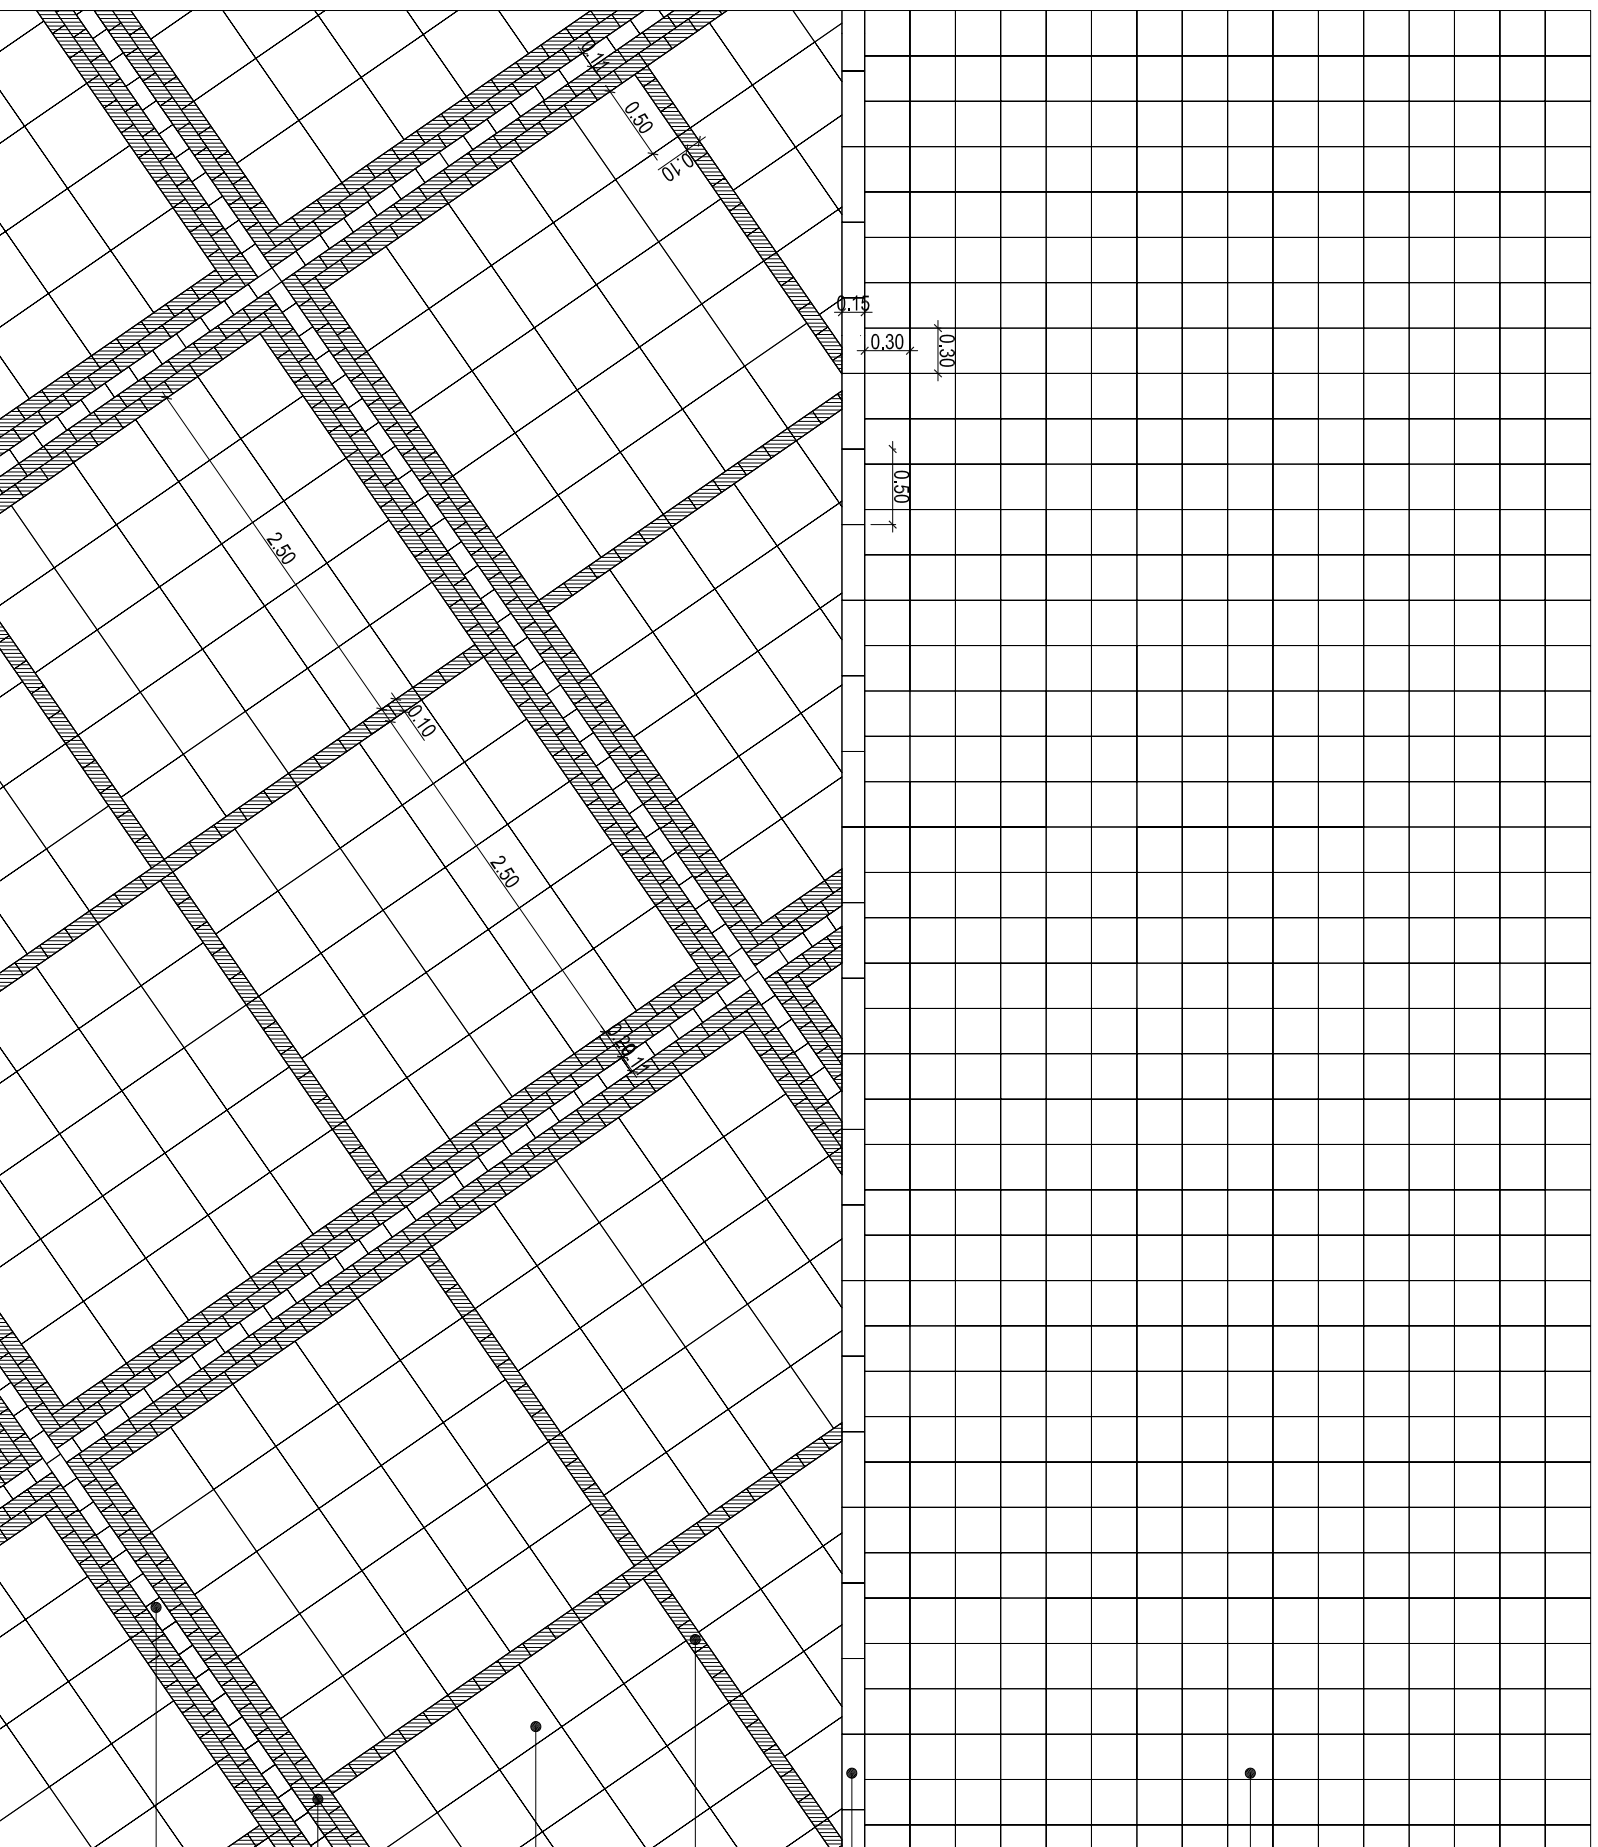

4 cm vlg. fagyálló,
traverfíne vágott,
fűszelt jura
mésző burkolat
zárt fugával
fehér 30x30 cm

1 sor fagyálló,
traverfíne vágott,
fűszelt német jura
mésző szegély
fehér 15 x 25 x 50 cm

1 sor Kavicsbeton
'Párizs' térkő
fehér 8 x 10 x 20 cm

5x5 sor Semmelrock
'Appia antica' térkő
lávaörs melírozott,
nem antikolt
8 x 50 x 50 cm

2 sor Kavicsbeton
'Párizs' térkő
fehér 8 x 10 x 20 cm

1 sor Semmelrock
'Appia antica' térkő
lávaörs melírozott,
nem antikolt
8 x 19,2 x 11,3 cm