


A MEGLÉVŐ FA TÖMBLÉPCSŐ BONTÁSA UTÁN ELLENŐRIZNI KELL A MÉRETEKET!!

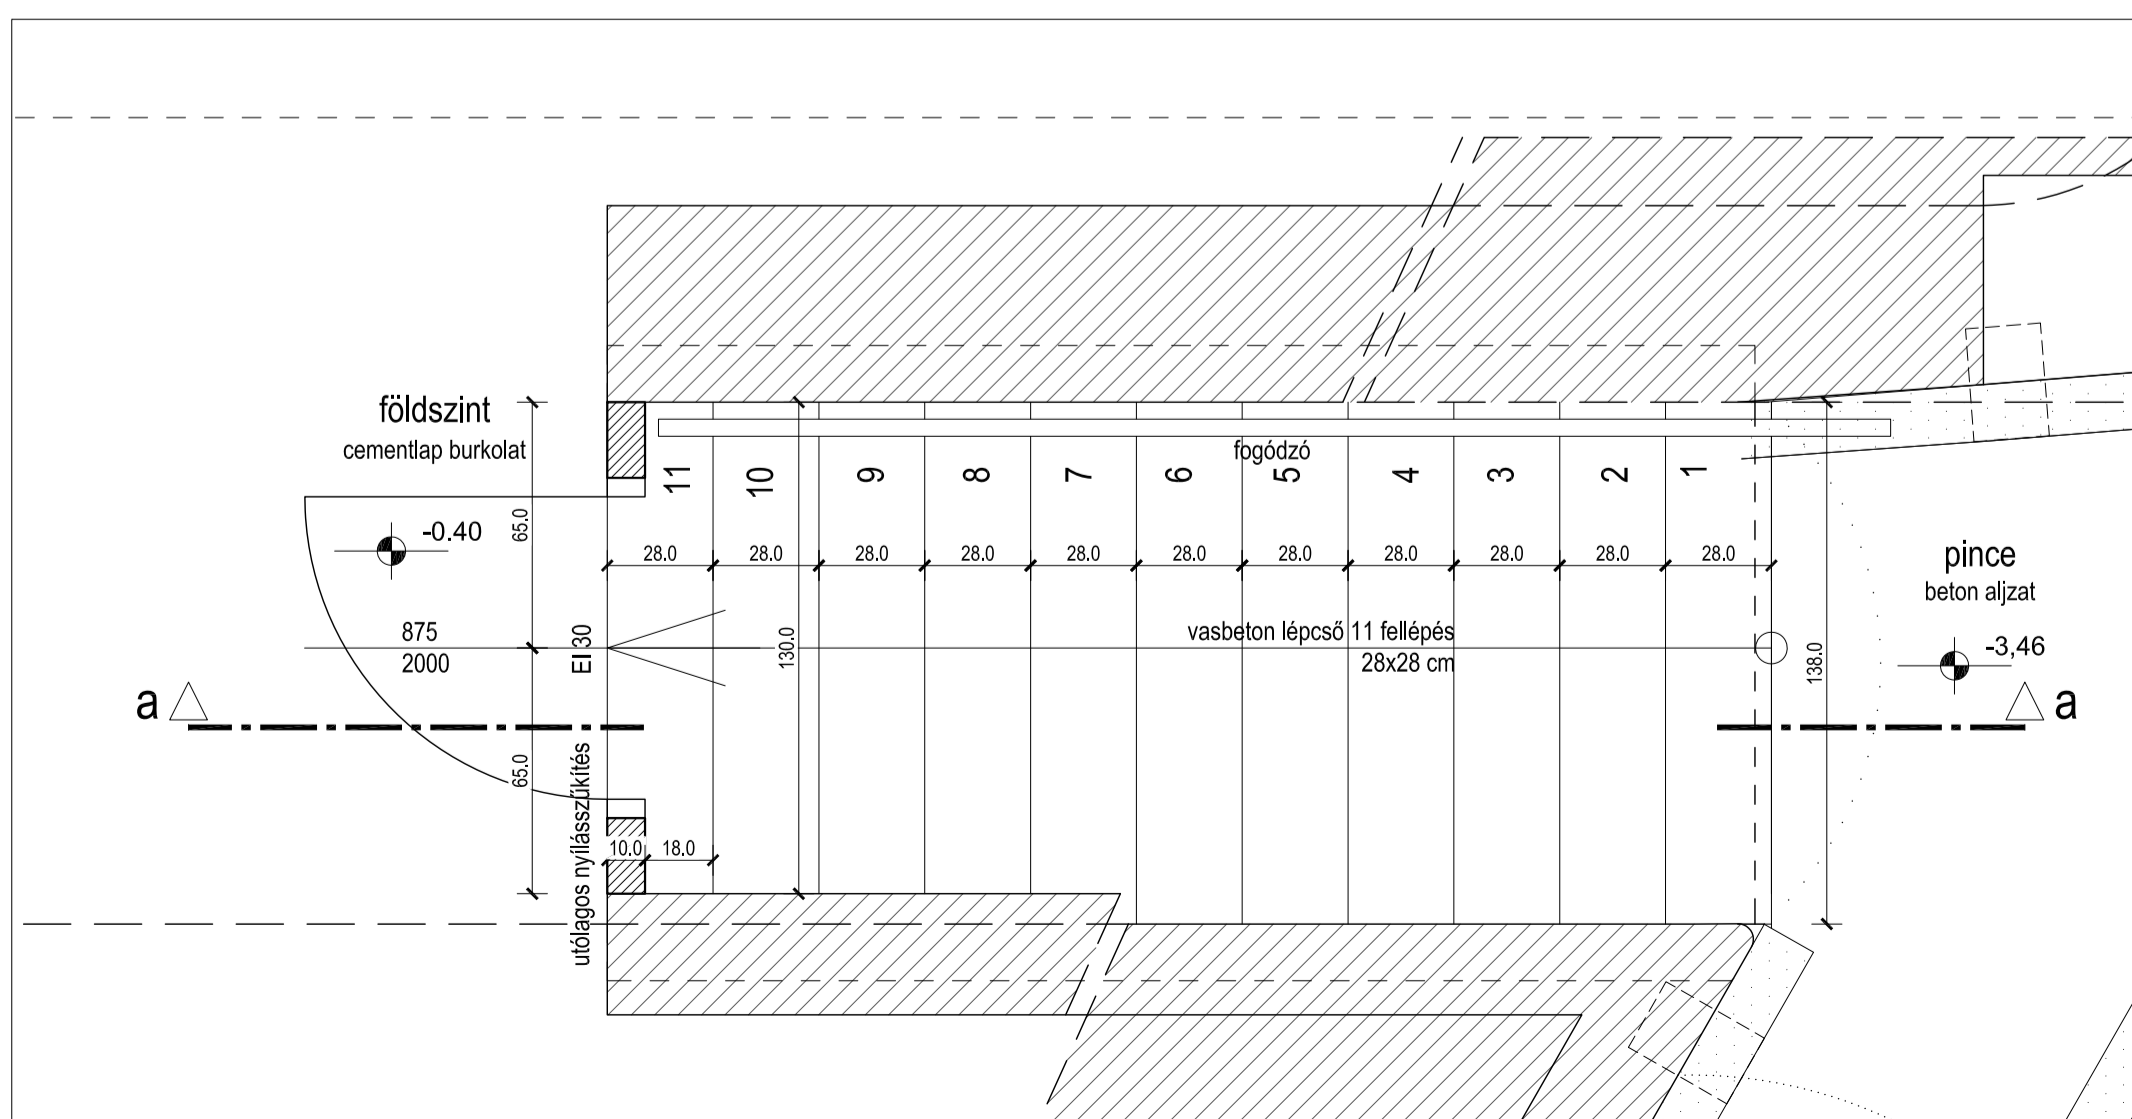

A tervet a szakági- és részlettervekkel együtt kell kezelni!  
Méretek a helyszínen ellenőrizendőek!  
A tartószerkezeteket a statikai tervdokumentáció adatai alapján kell értelmezni!  
A szükséges alátámasztásokat a statikai terv szerint kell készíteni!  
Falkiképzés, korlát, lábazat pontos tervét lásd belsőépítészeti tervdokumentációban!

A KIVITELEZÉSI MUNKÁLATOK SORÁN FELVETŐDŐ, ELŐRE NEM LÁTHATÓ PROBLÉMÁK MEGOLDÁSA A TERVEZŐK BEVONÁSÁVAL ÉS JÓVÁHAGYÁSÁVAL KELL TÖRTÉNNENI!

±0,00 = 105,14 mBf = a meglévő lábazat felső síkja

Megrendelő: Dunaharaszti Város Önkormányzata  
2330 Dunaharaszti Fő út 152.

Generáltervező: **atelierarchitects**  
székhely 1048 Budapest Hajló utca 41.  
tel/fax +36 1 788 4845  
e-mail atelier@atelierarchitects.hu

Helyszín: Laffert kúria  
Dunaharaszti, 2330 Fő út 172. Hrsz.: 35

Építész felelős tervező: **Albert Tamás**  
építész vezető tervező, műemlék tervező  
É 1 01-2637 /05 SZÉSZ5 01-2637 /10

Építész tervezők: **atelierarchitects** **Kiss-Gál Zsuzsanna**  
okl. építésztervező művész  
E2 01-0246

**atelierarchitects** **Kiss-Gál Gergely**  
okl. építésztervező művész

**atelierarchitects** **Petró Margó**  
okl. építésztervező

Belsőépítész: **atelierarchitects** **Kiss-Gál Gergely**  
okl. építésztervező művész

**UTÁLAGOS NYÍLÁSZÁRÓKÉSZÍTÉS** **Vaserman-Cone Karin**  
**Koczka Zsófia**

Tájképzés: **UTÁLAGOS NYÍLÁSZÁRÓKÉSZÍTÉS** **UILandscapeArchitects Kft.**  
**Tihanyi Dominika**  
tájképzés mérnök  
K 01-5245

Társ tervezők: **RETICOLO** **Kovács Csaba**  
tartószerkezeti vezető tervező, műemlékvédelmi szakmérnök  
TT-1348/92, K.sz.: 13-2642

**PhQ Kft.** **Sor Zoltán**  
épületgépész vezető tervező  
GT 01-8423

**ECOVILL Bt.** **Baracska Gyula**  
okl. villamosmérnök  
VT 01-4544

**Planet Kft.** **Hegedűs Zoltán**  
gyengeáramú tűzjelző berendezés

Tervtípus: **Kiviteli terv**

Rajzmegevezés: **Lépcsőtervek-PINCE LÉPCSŐ**

Dátum:

Lépték: **M=1:20**

Rajzszám: **MOD\_E-1.14.4**