
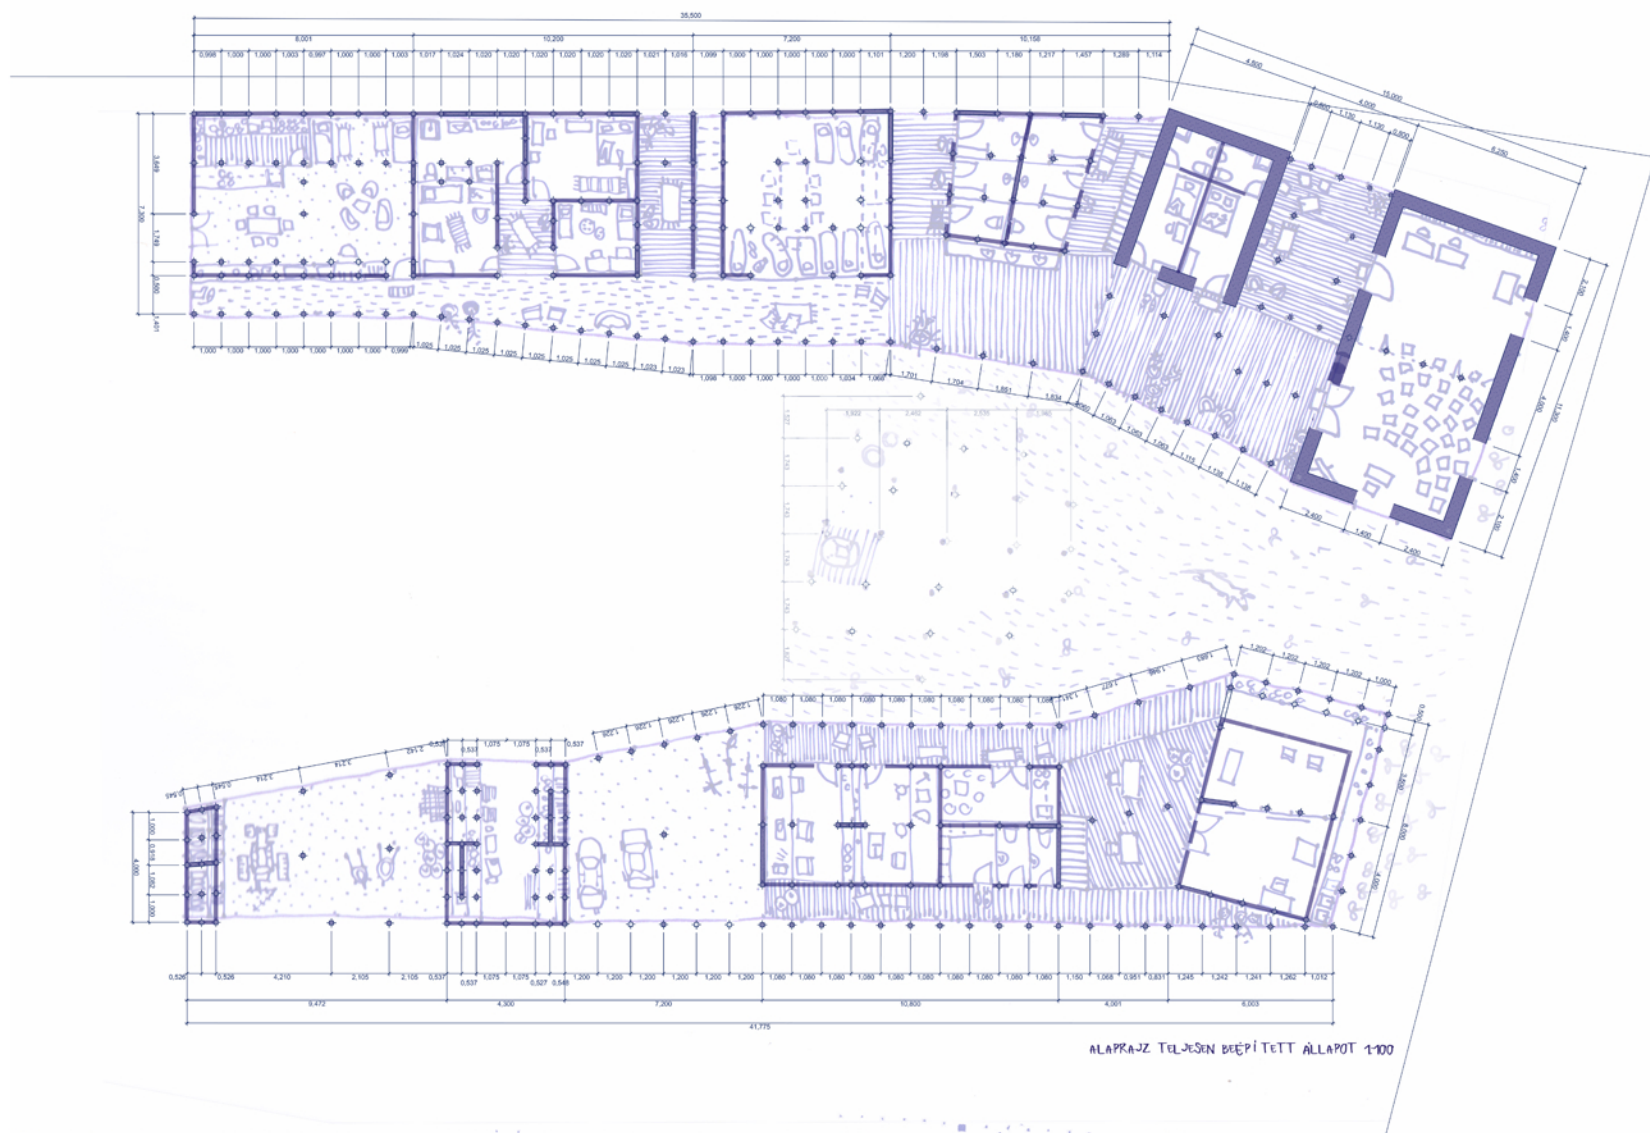


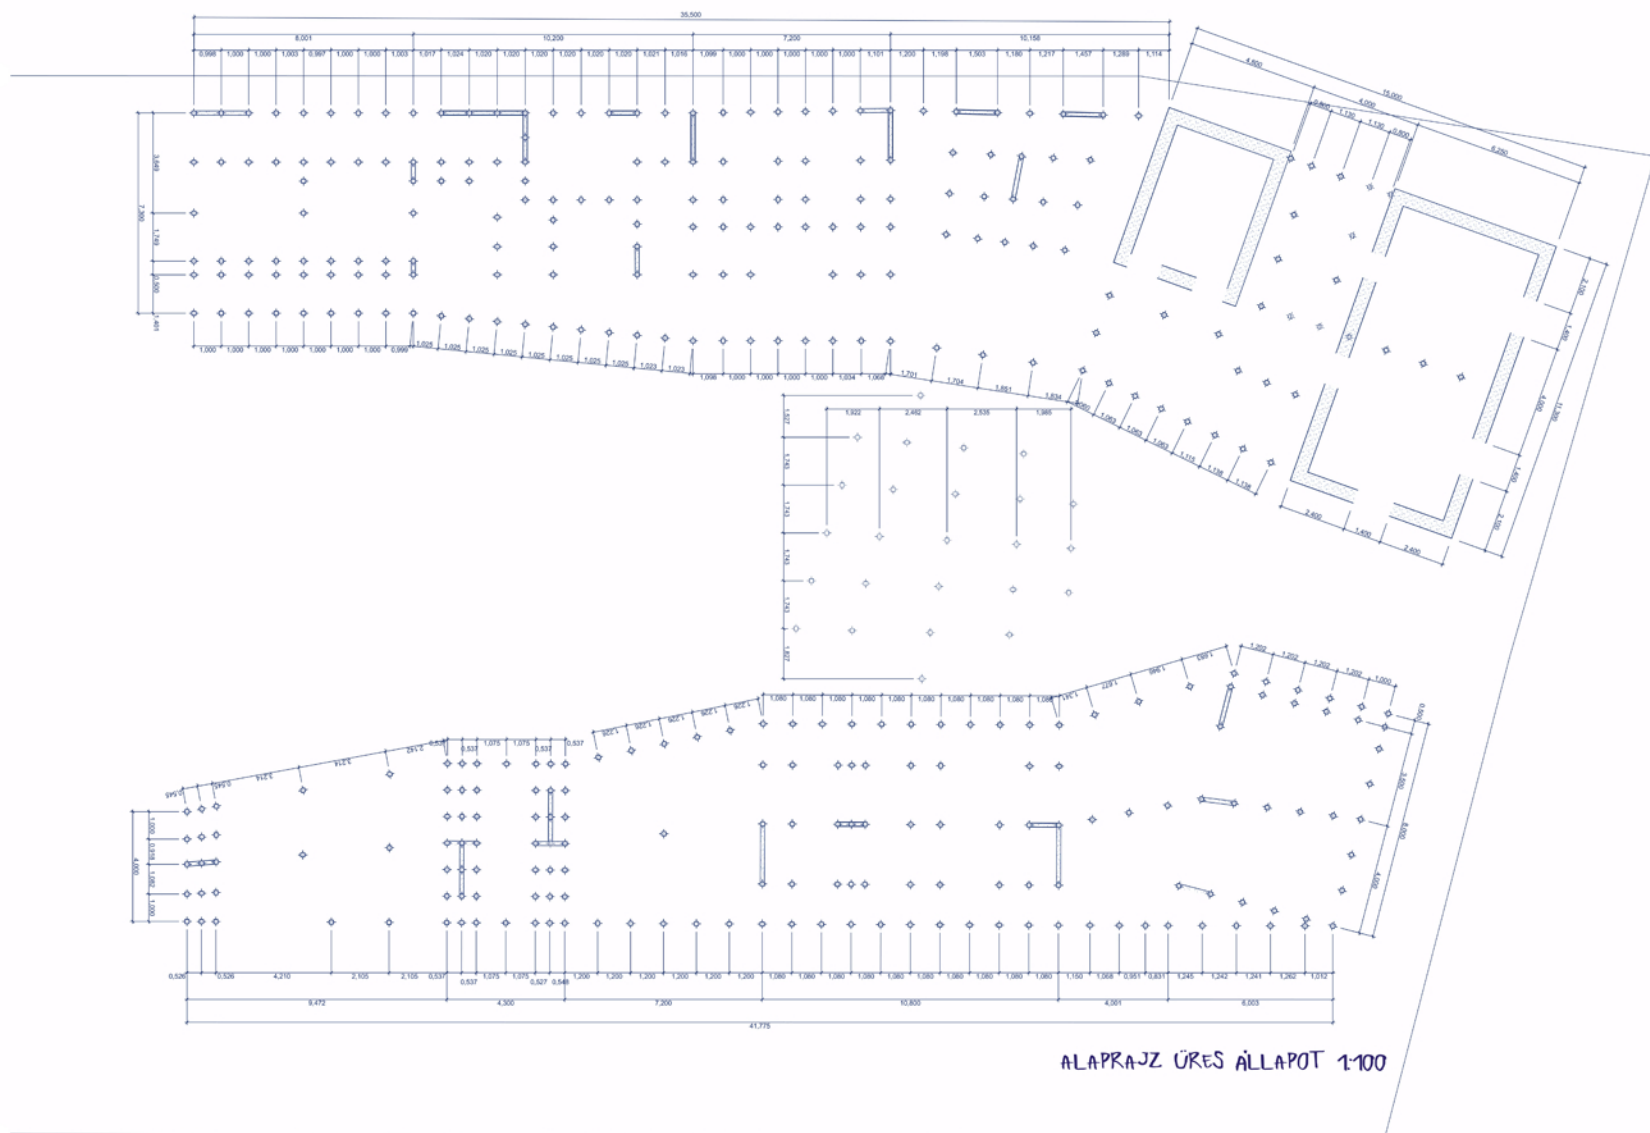

ALAPRAJZOK 1:100