



CSP 1 Tetőgerinc

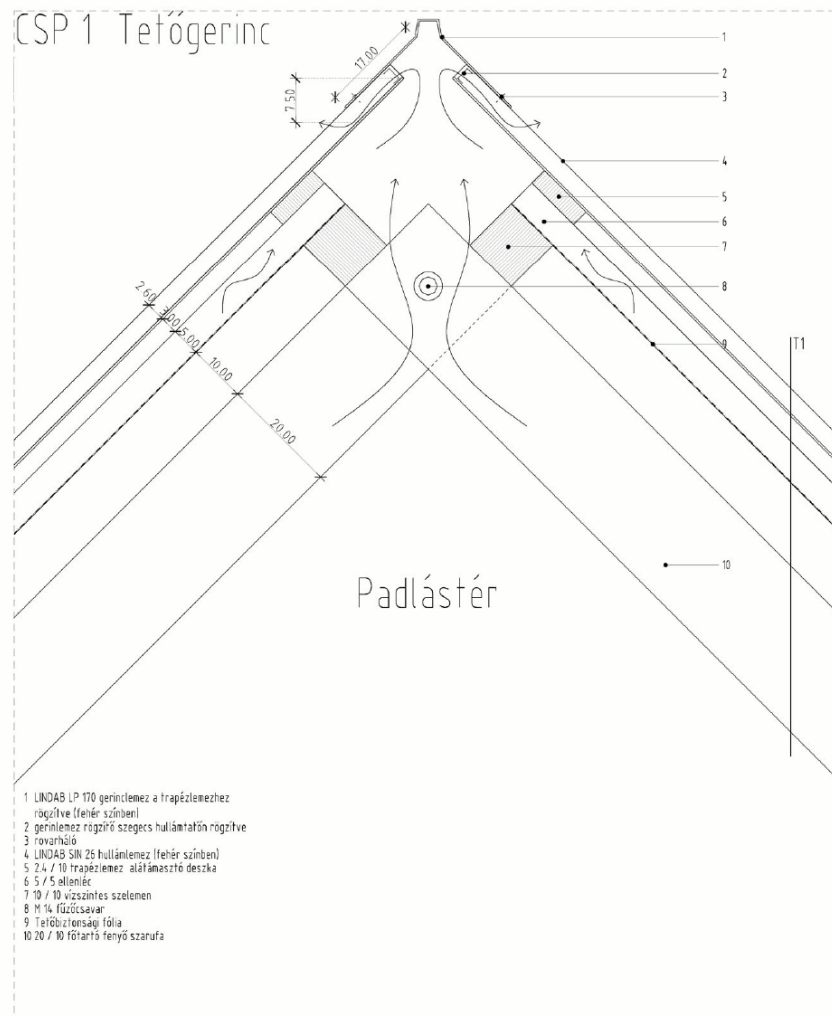


- 1 LINDAB LP 170 gerinclemez a trapézlemezhez rögzítve (fehér színben)
- 2 gerinclemez rögzítő szegecs hullámfalán rögzítve
- 3 rovarháló
- 4 LINDAB SIN 25 hullámlemez (fehér színben)
- 5 2,4 / 10 trapézlemez alátámasztó deszka
- 6 5 / 5 ellenléc
- 7 10 / 10 vízszintes szellemen
- 8 14 / 14 csőcsavar
- 9 falbélmezőfal
- 10 20 / 10 főtartó fenyő szarufa

CSP 3 Térdfal-tető csatlakozás

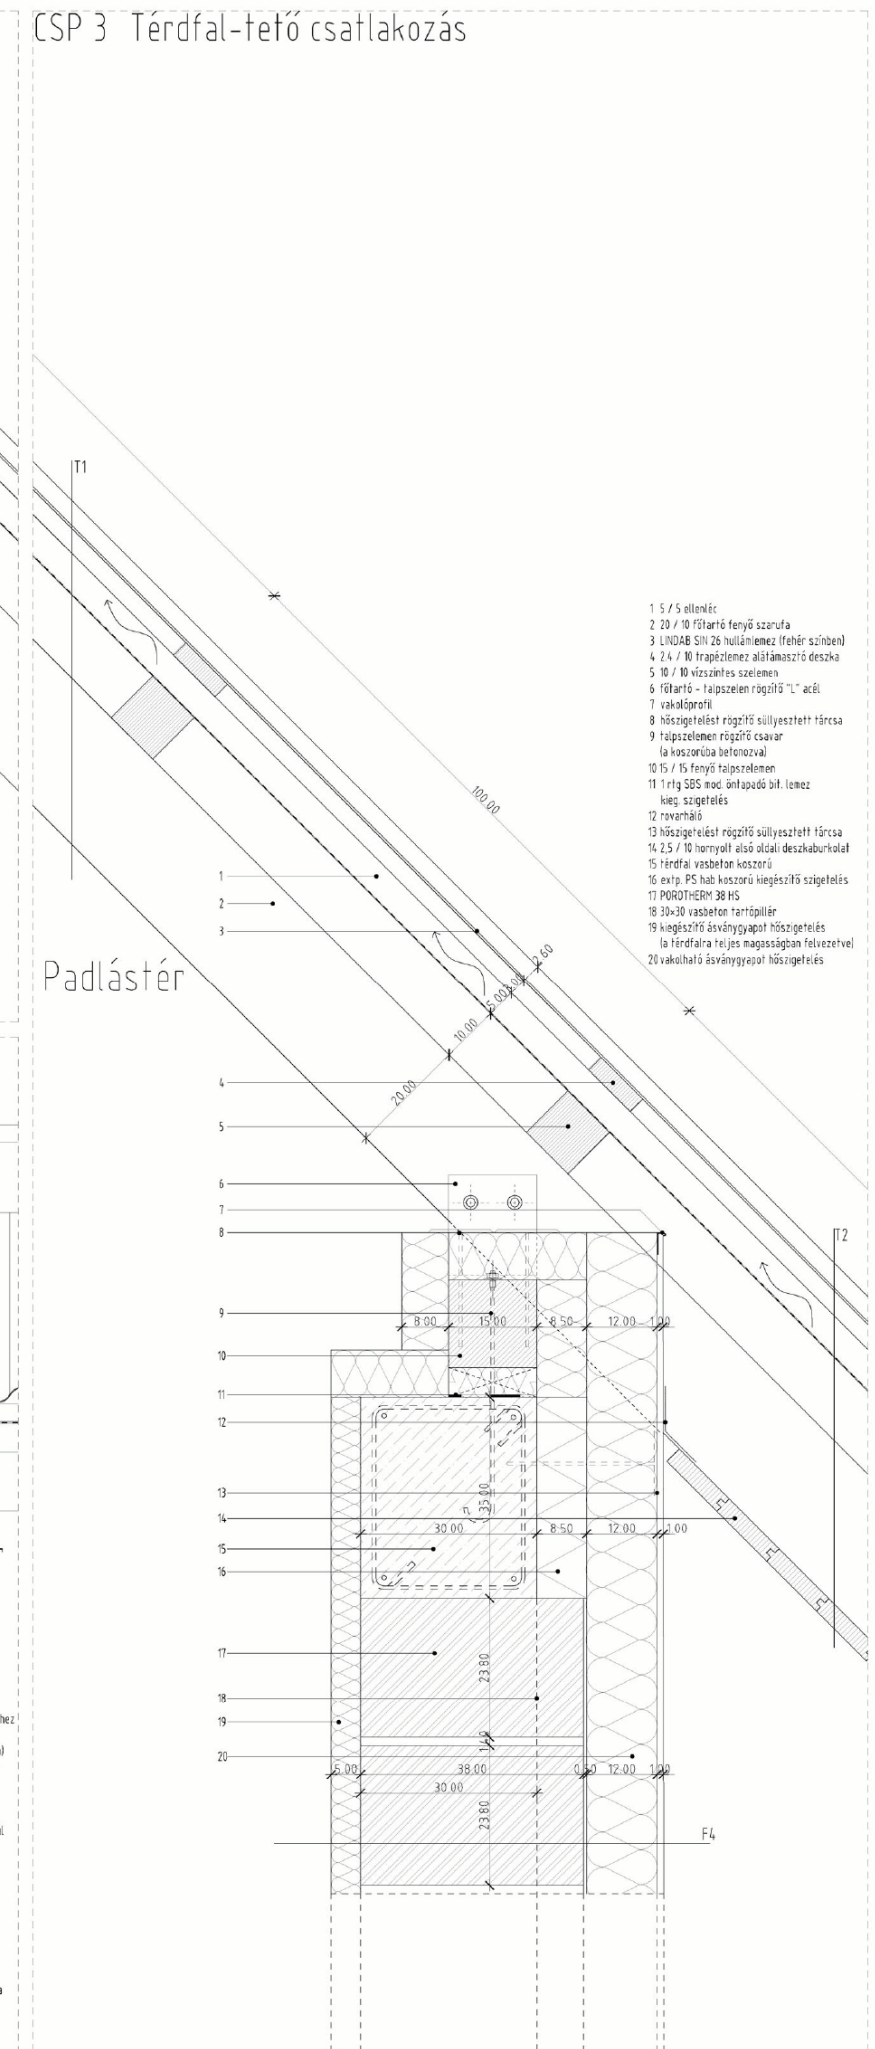

- 1 5 / 5 ellenléc
- 2 20 / 10 főtartó fenyő szarufa
- 3 LINDAB SIN 26 hullámlemez (fehér színben)
- 4 2,4 / 10 trapézlemez alátámasztó deszka
- 5 10 / 10 vízszintes szellemen
- 6 főtartó - lapszeltem rögzítő "L" acél
- 7 vakaléprőfő
- 8 hőszigetelést rögzítő süllyesztett főrésza
- 9 lapszeltem rögzítő csavar
- 10 a koszorúba beleteszve
- 10 15 / 15 fenyő talpszellemen
- 11 1x1x5 SBS mod. ántapadó bit. lemez
- 12 kiegészítés
- 12 rovarháló
- 13 hőszigetelést rögzítő süllyesztett főrésza
- 14 2,5 / 10 hornyolt alsó oldali deszkaburkolat
- 15 főtartó vasbeton koszorú
- 16 ext. PS hab koszorú kiegészítő szigetelés
- 17 POROTHERM 38 HS
- 18 30x30 vasbeton tartópilér
- 19 kiegészítő ásványgyapot hőszigetelés
- 20 a térdfalra teljes magasságban felvezetve
- 20 vakolható ásványgyapot hőszigetelés

CSP 2 Oromfal-tető csatlakozás

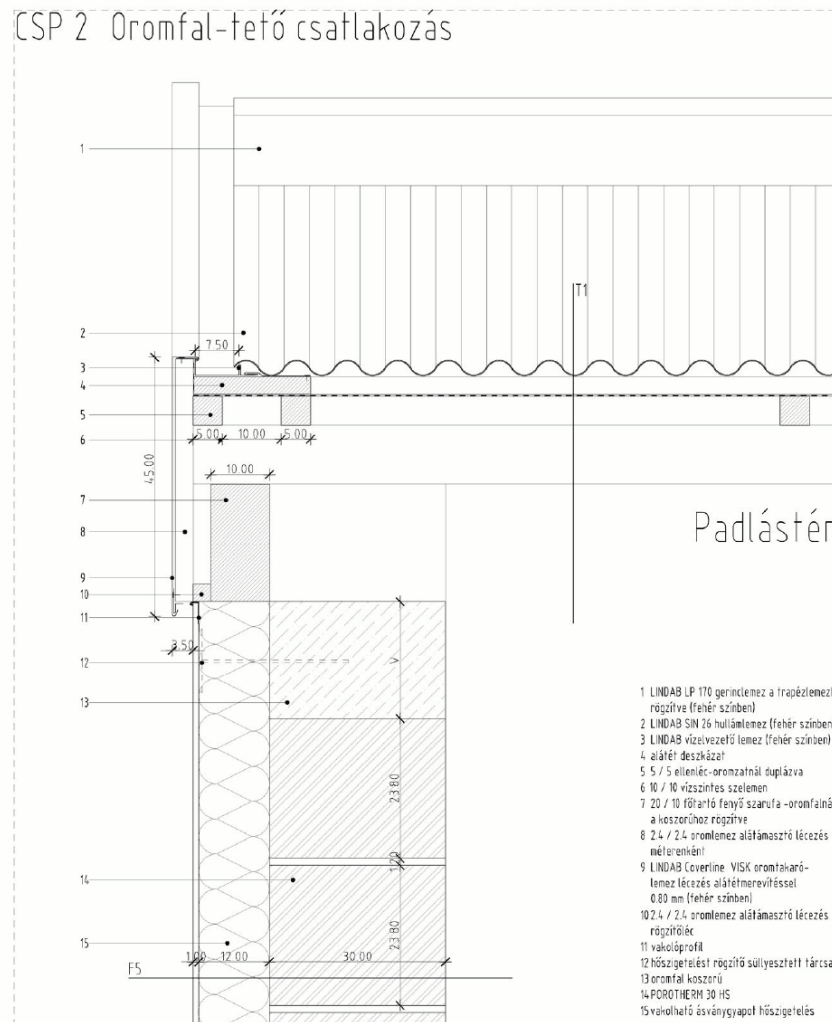

- 1 LINDAB LP 170 gerinclemez a trapézlemezhez rögzítve (fehér színben)
- 2 LINDAB SIN 26 hullámlemez (fehér színben)
- 3 LINDAB vízvezető lemez (fehér színben)
- 4 alátét deszkázat
- 5 5 / 5 ellenléc- oromfalnál dupláva
- 6 10 / 10 vízszintes szellemen
- 7 20 / 10 főtartó fenyő szarufa - oromfalnál a koszorúhoz rögzítve
- 8 2,4 / 2,4 oromlemez alátámasztó lécezés méltoromfalnál
- 9 LINDAB Coverline VIGK oromfaloromfalhoz lécezés alátámasztó lécezés rögzítő
- 10 2,4 / 2,4 oromlemez alátámasztó lécezés rögzítő
- 11 vakaléprőfő
- 12 hőszigetelést rögzítő süllyesztett főrésza
- 13 oromfal koszorú
- 14 POROTHERM 30 HS
- 15 vakolható ásványgyapot hőszigetelés