


Keleti (Belső) Homlokzat, A-A Metszet M
1: 250
nyitott lamellákkal



Keleti (Belső) Homlokzat, A-A Metszet M
1: 250
csukott lamellákkal

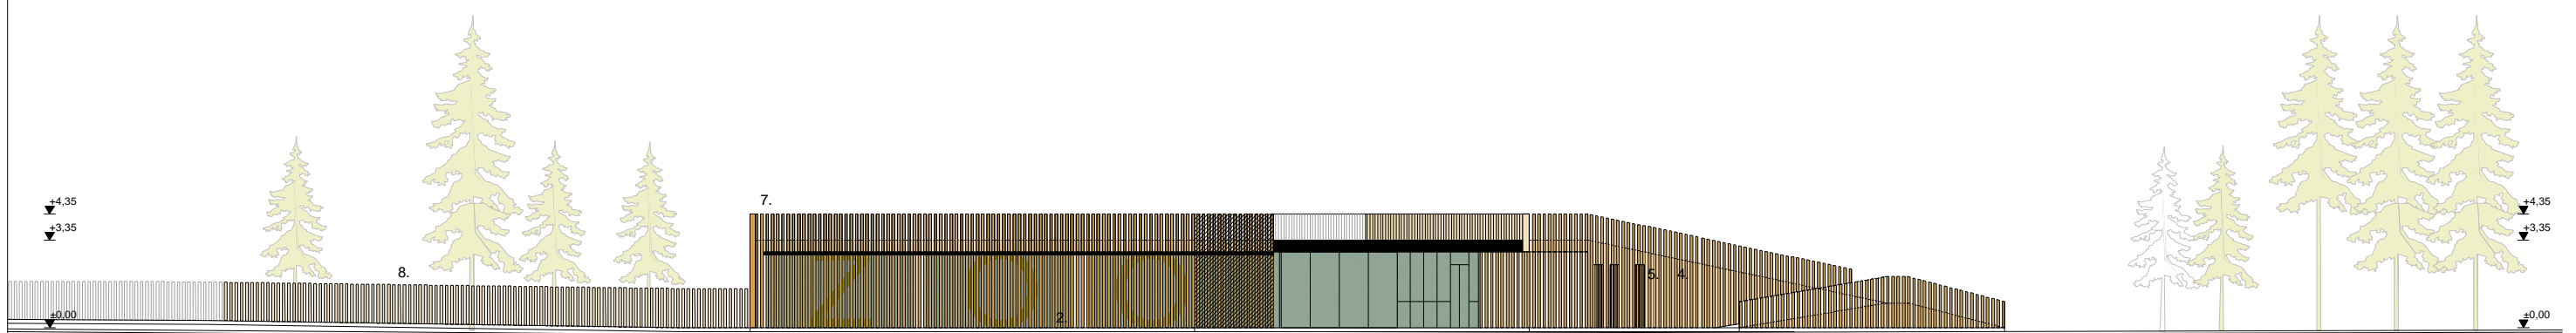

Nyugati (Belső) Homlokzat, B-B Metszet M
1: 250
nyitott lamellákkal

- Homlokzatképzés:
1. fa palló homlokzatburkolat
 2. fa pallókból alul-felül sínen csúszó kihajtható árnyékoló lamella
 3. faszervezetű függönyfal
 4. faburkolat hőszigetelt szakipari falon
 5. fa ajtó
 6. üvegre szitált felirat
 7. fa palló járható tető mellvédje
 8. fa palló kerítés