



# R8

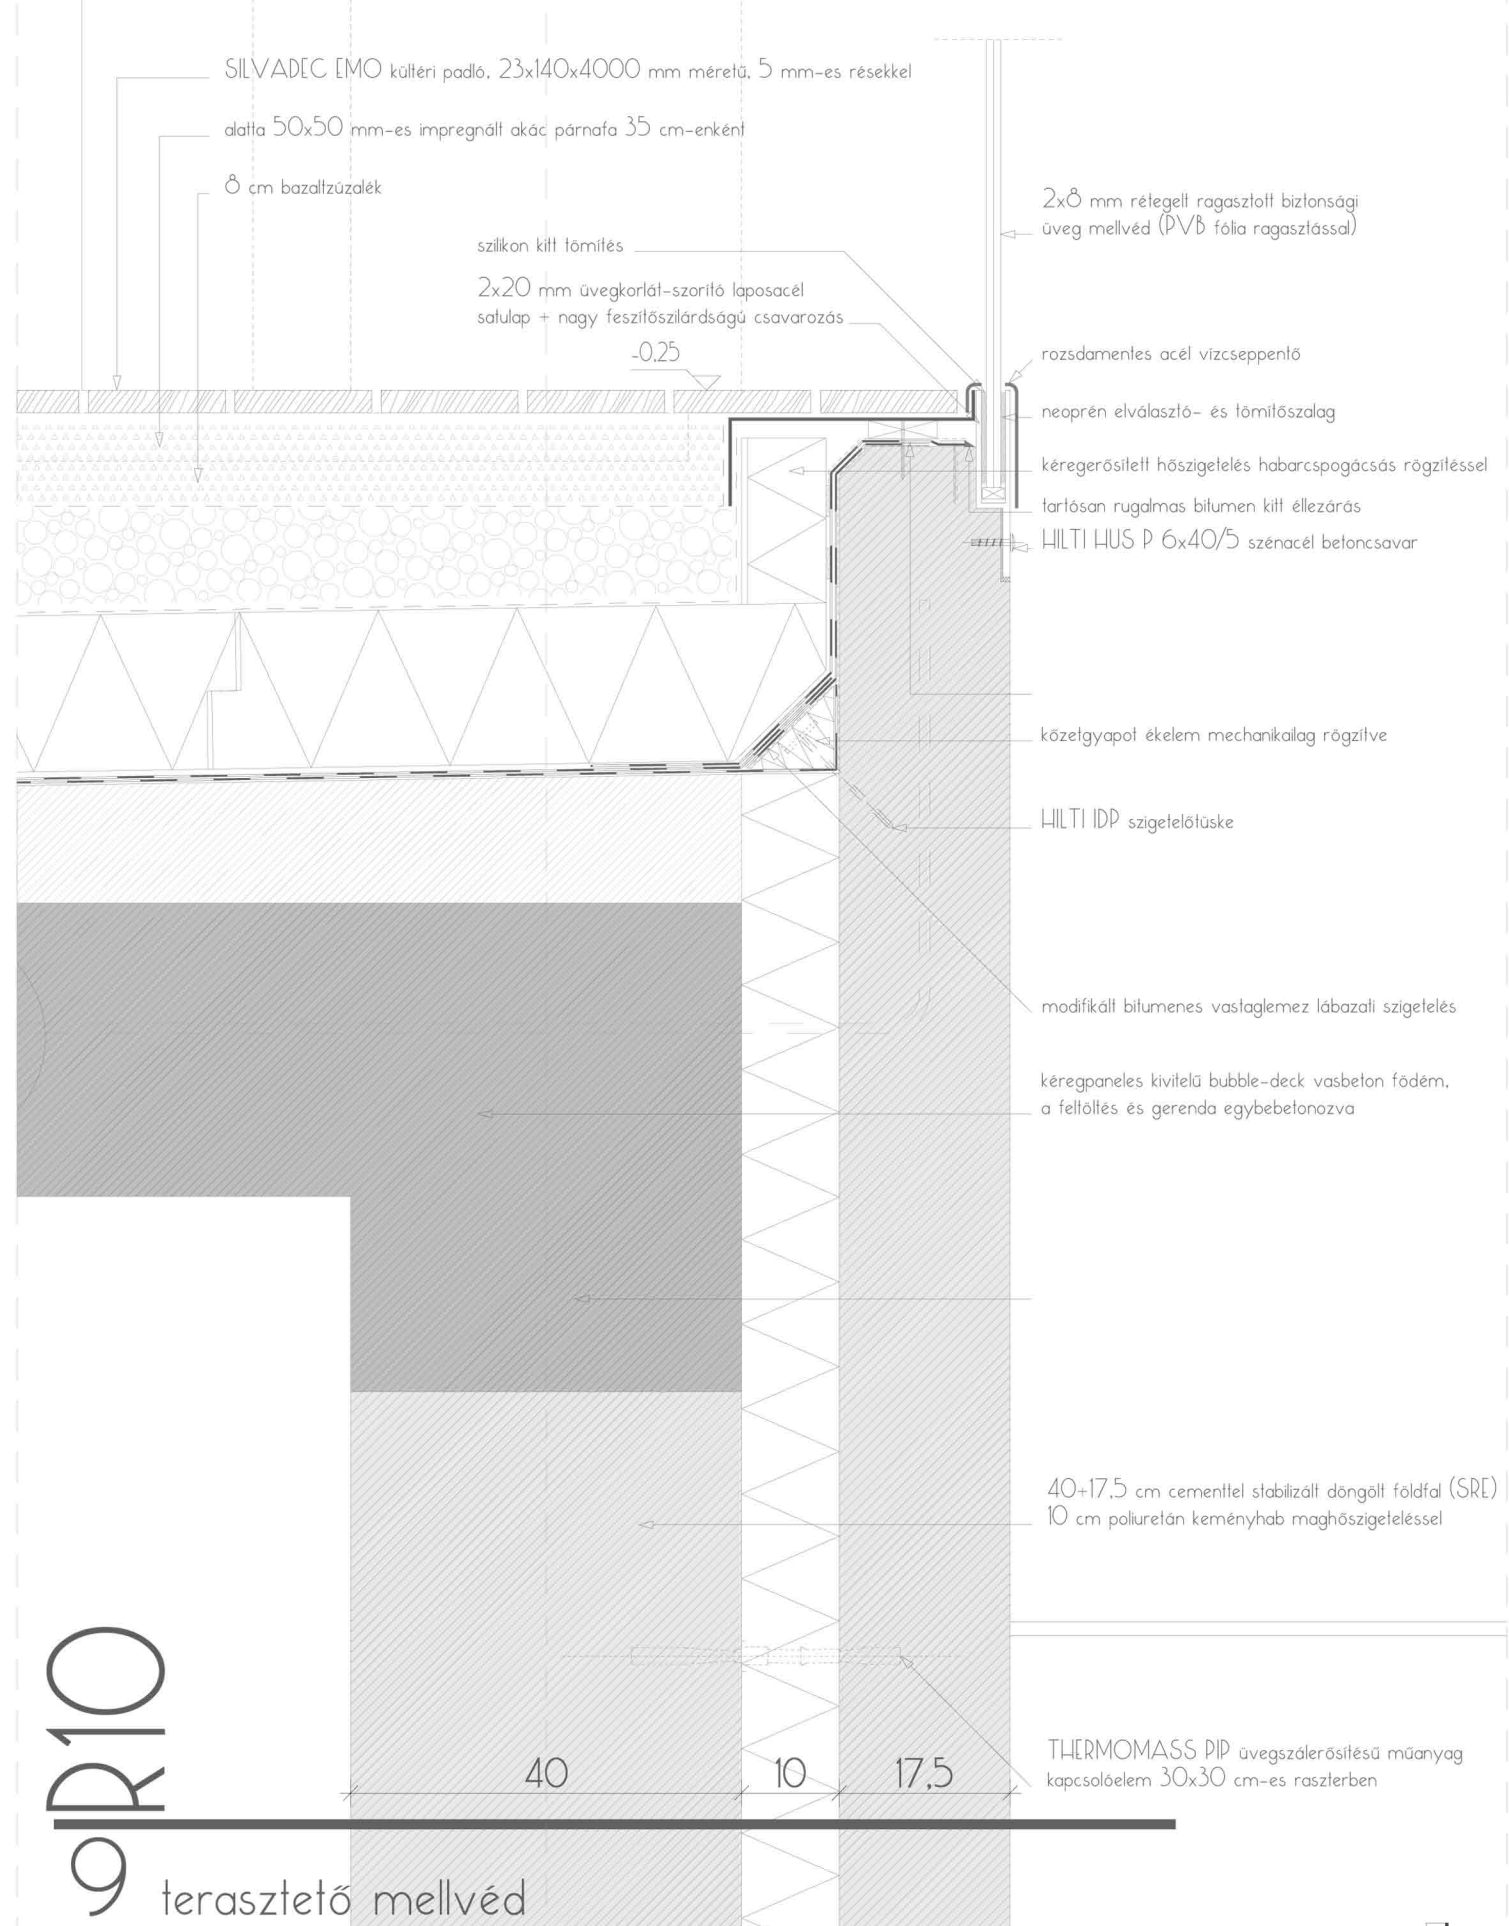

terasztető összefolyó

9 R10 terasztető mellvéd

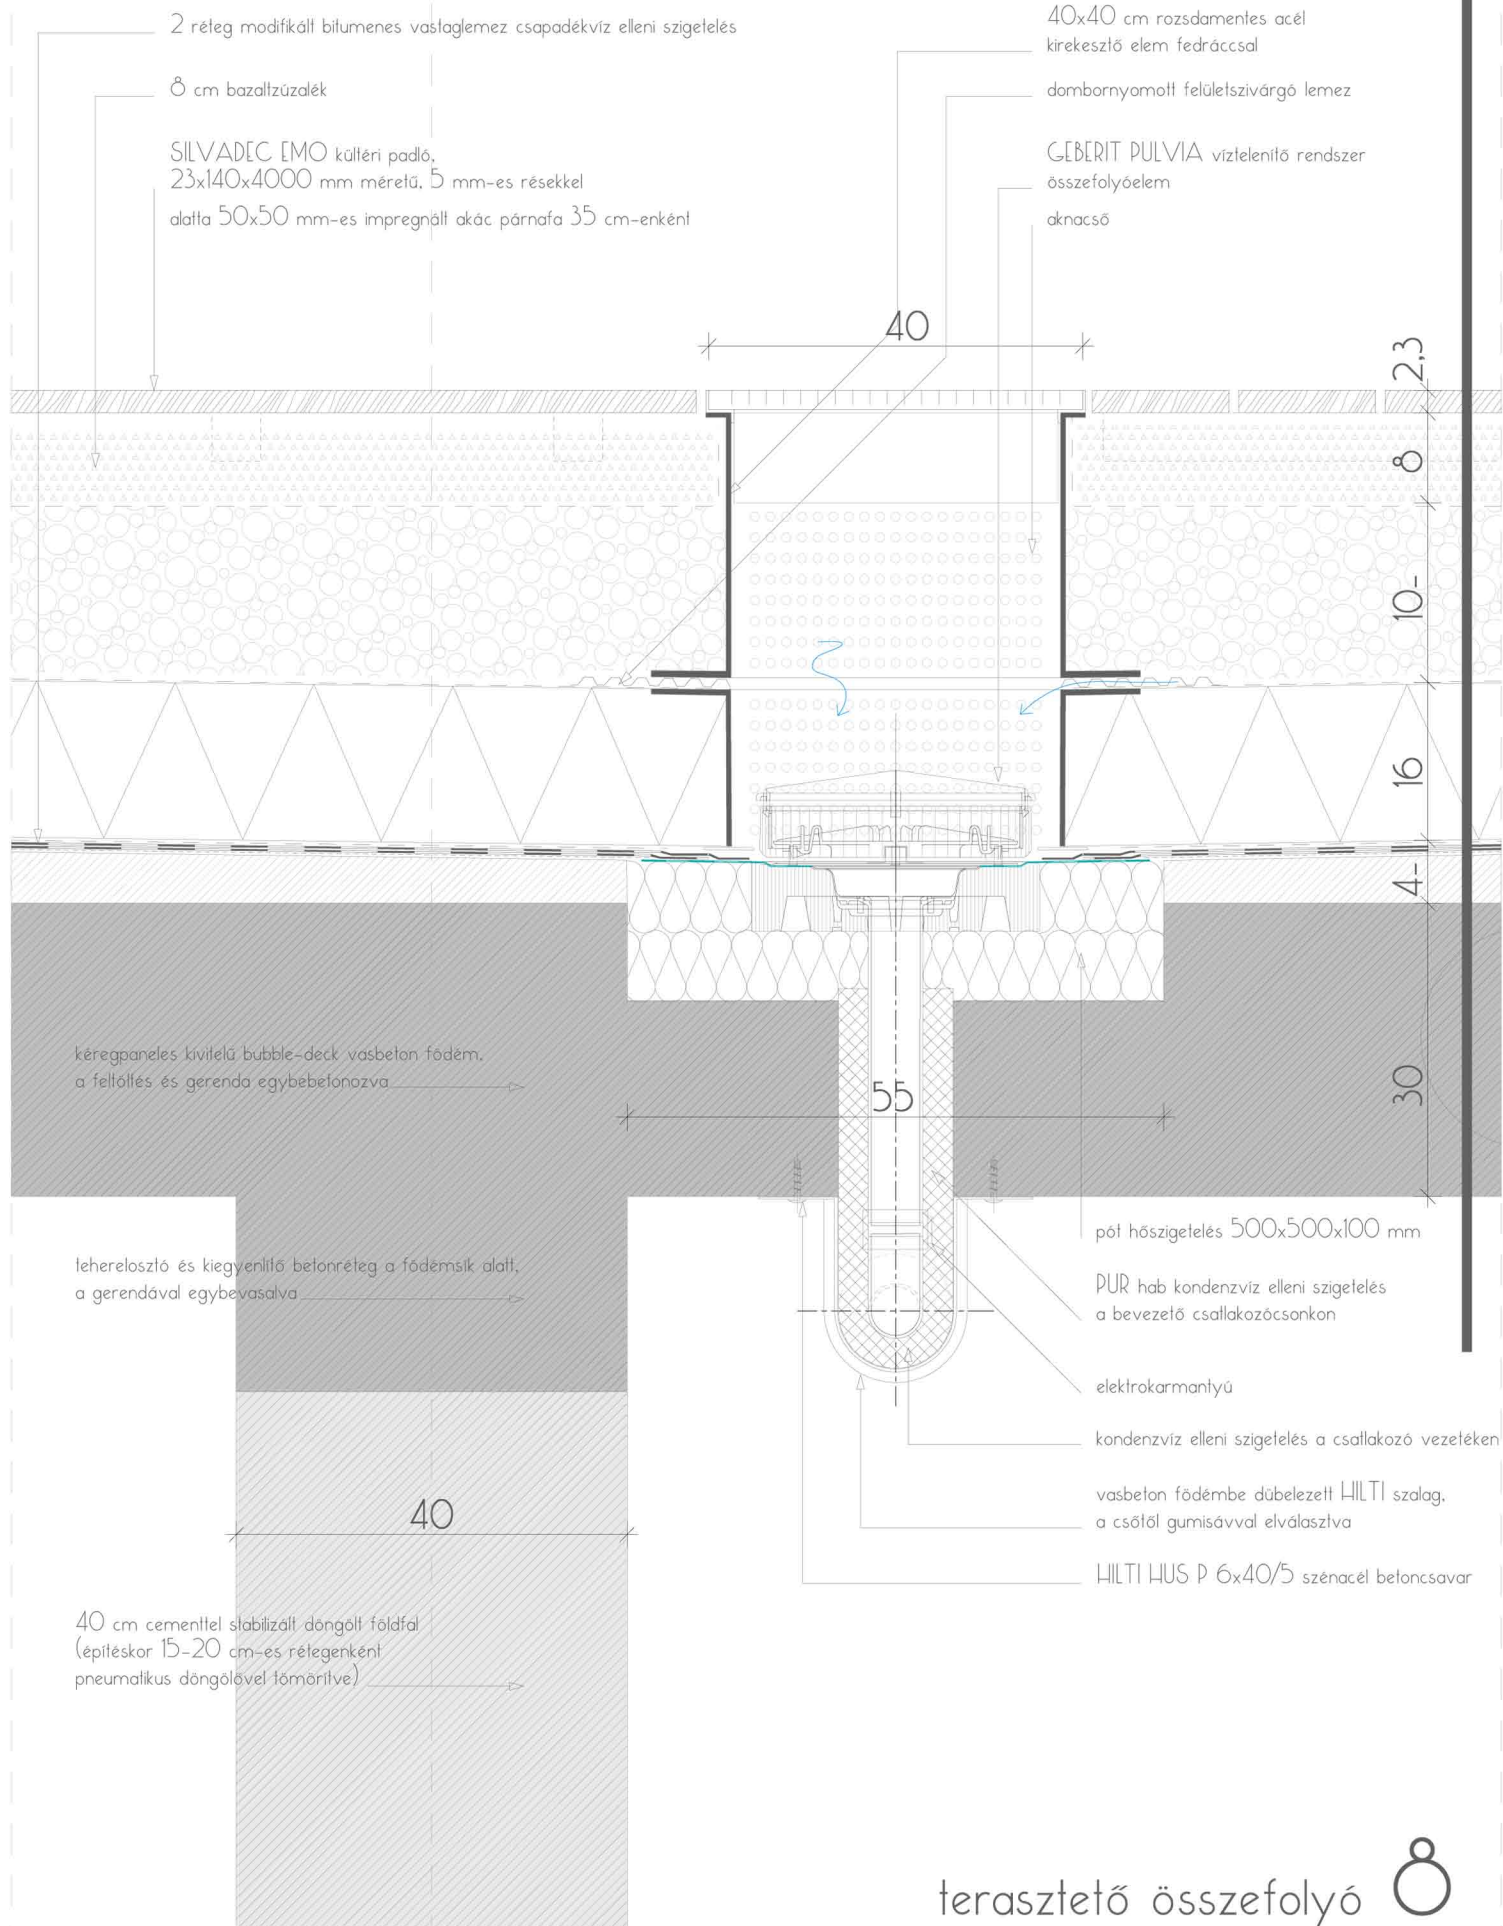