


"A" épület

"B" épület

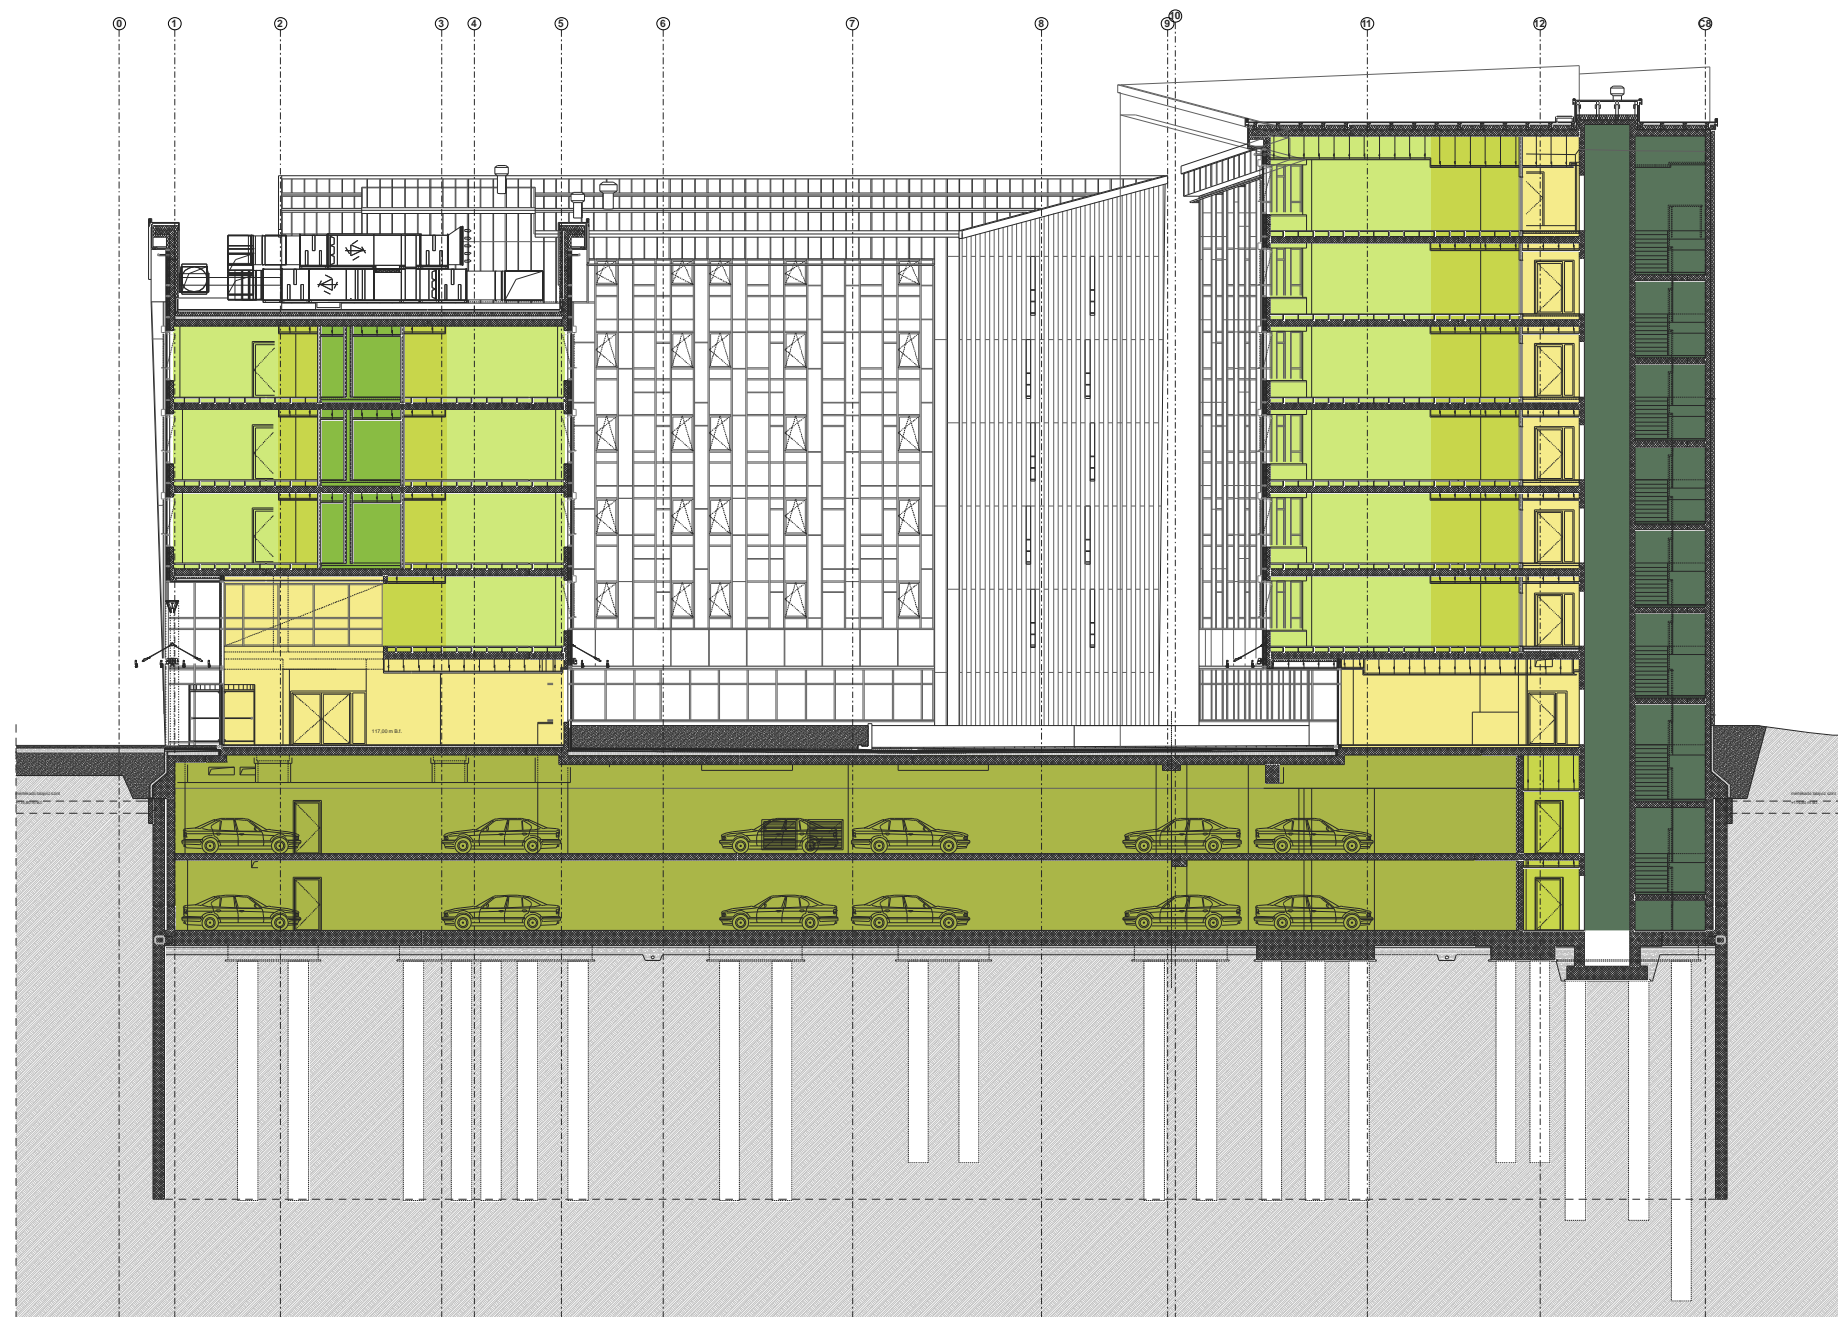

- előcsarnok
- lépcsőház
- közlekedő
- vizesblokk
- irodaterület
- parkoló

METSZET