


R1	2 cm lapburkolat ragasztva 6 cm aljzatbeton 1 rtg technológiai szigetelés 4 cm lépésálló hőszigetelés 2 rtg bit. lemez vízszigetelés 15 cm vasalt aljzat 5 cm szerelőbeton 15 cm tömörített kavics ágyazat termett talaj	R2	2 cm ragasztott parketta 6 cm aljzatbeton esztrichbetonból 1 rtg PE fólia technológiai szigetelés 4 cm lépésálló expandált PS hab hőszig. 18 cm monolit vb. földem 1 cm beltéri vakolat	R2*	0,8 cm csúszásmentes lapburkolat 0,3 cm rugalmas ragasztóval ragasztva 6 cm aljzatbeton esztrichbetonból 1 rtg PE fólia technológiai szigetelés 4 cm lépésálló expandált PS hab hőszig. 18 cm monolit vb. földem 1 cm beltéri vakolat	R3	1,5 cm fagyálló csúszásm. lapburk., fagyálló ragasztóval rag. 3 rtg 6 cm 1 rtg 5-7 cm 15 cm 1 cm
-----------	--	-----------	--	------------	---	-----------	--

R4	20 cm tetőkerti termőközeg 1 rtg műanyag fátol szűrőréteg 10 cm duzzasztott agyagkavics szivárgó rtg 2 cm perforált drénlemez 1 rtg filc elválasztó réteg 2 rtg mod. bit. lemez vízszigetelés 6-10 cm lépésálló hőszig. 1% lejtéssel 18 cm monolit vb. földem 1 cm beltéri vakolat	R5	4 cm fagyálló kültéri térkő burkolat 2 cm finom szemcsés homok ágyazat 10 cm aljzatbeton 1% lejtéssel kialakítva 15 cm egyszemcsés kavicságyazat 1 rtg geotextil termett talaj	R6	5 cm kavics leterhelő réteg 1 rtg 1,5 mm vtg PVC lemez szigetelés 1 rtg elválasztó filc 10-15 cm PUR hab hőszig. lejtésben 20 cm monolit vb. földem 1 cm belső vakolat	R7	2 cm kerámia burkolat 2 cm áteszellőztetett légrés 8 cm extrudált polisztirolhab hőszig. 30 cm Porotherm falazóblokk 1 cm beltéri vakolat
-----------	--	-----------	---	-----------	---	-----------	---

R8	1 cm belső vakolat 30 cm vízzáró méretezett vb pincfal 2 rtg mod. bitumenes vízszig. 1 rtg hideg bitumenmáz kielősítés 10 cm extrudált PS hab hőszig. 1 rtg felületszivárgó 1 rtg geotextil 1 rtg termett talaj
-----------	--

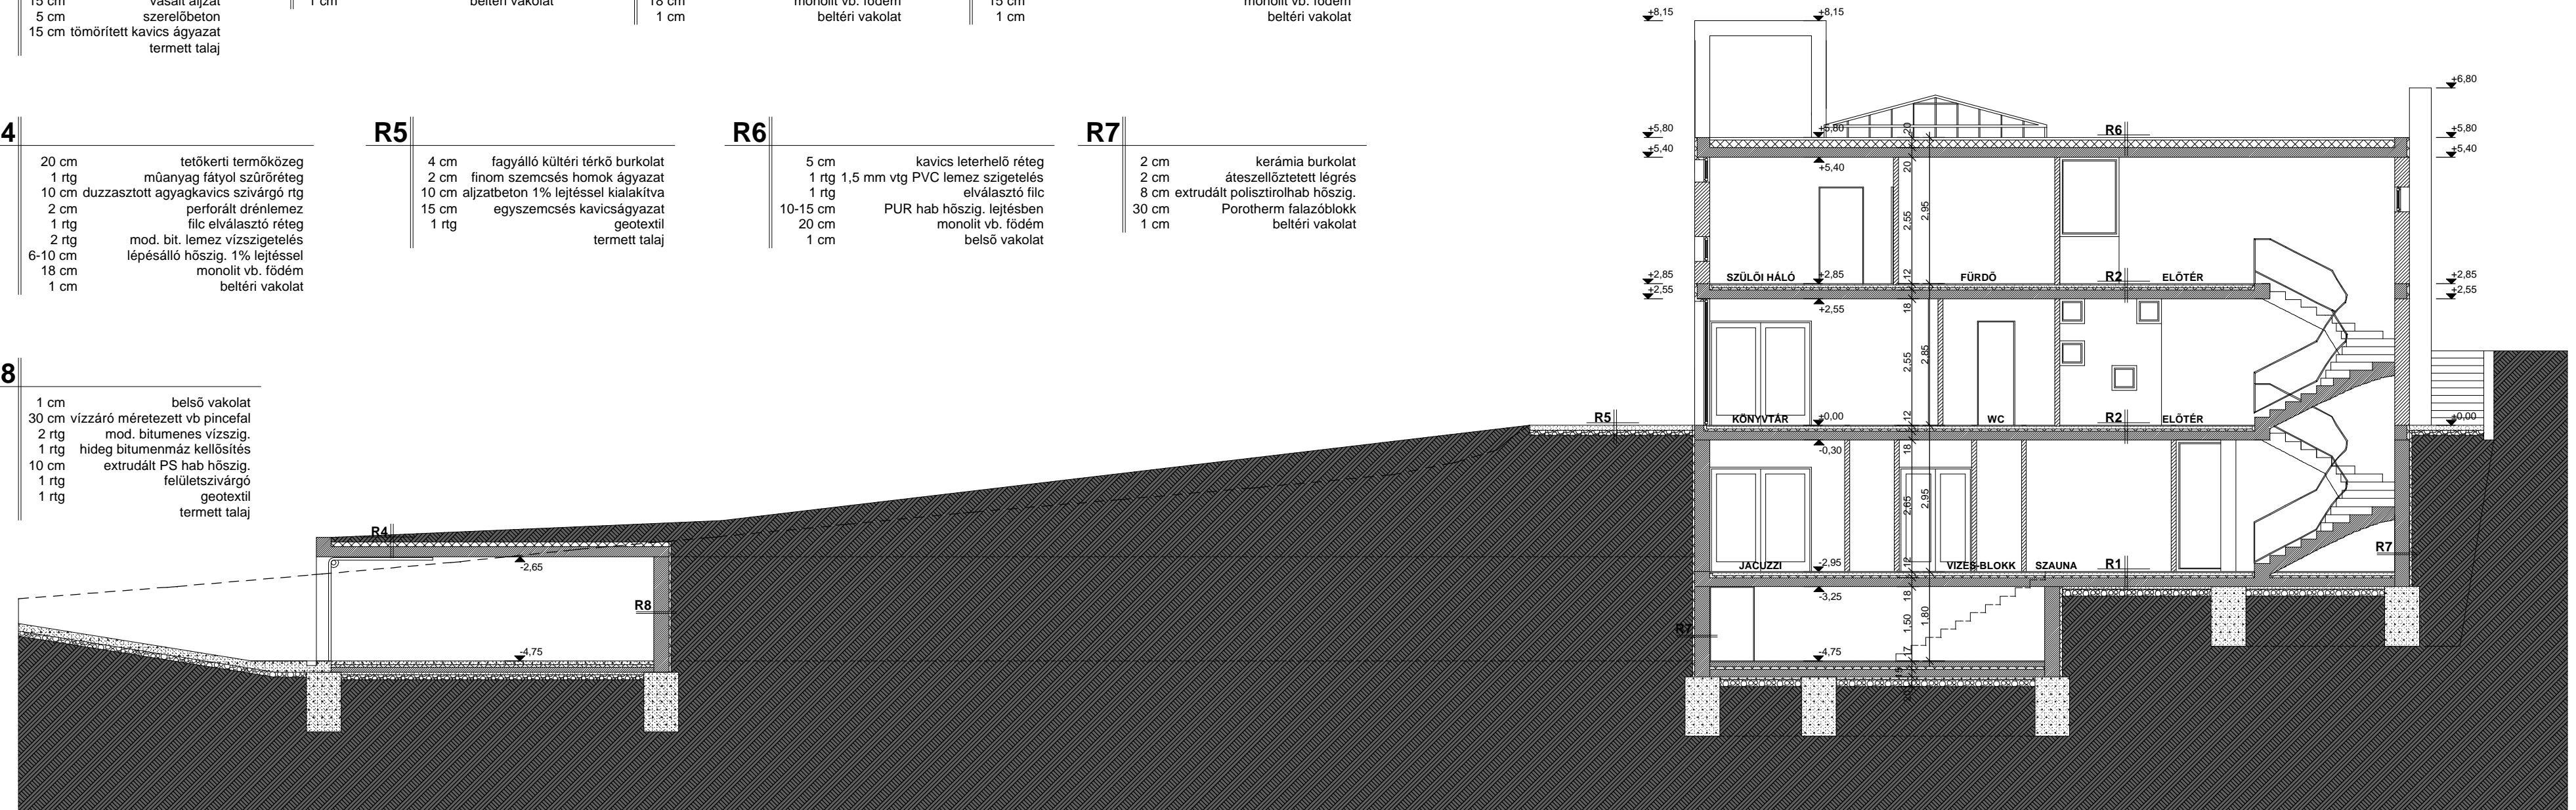

ENGEDÉLYEZÉSI TERV	A NAGYKOVÁCSI, 4383 HRSZ-Ú TELEKRE ÉPÍTENDŐ CSALÁDI HÁZHOZ	2009. FEBRUÁR	É6
B-B METSZET M=1:100	ÉPÍTETŐ: LARISZA BRECHKO	VEZ.TERVEZŐ: VADÁSZ GYÖRGY TERVEZŐK: KIRÁLY NOÉMI VADÁSZ ÉS TARSAI ÉPÍTŐMŰVÉS ZRT	