


5 | 15 cm termőföld
1 rtg. geotextília
5 cm agyagkavics
1 rtg. geotextília
25 cm ROOFMATE SL hőszigetelés
1 rtg. műa. szig.
5-10 cm lejtésadó réteg
20 cm monolit vb földm.

6 | vakolat
20 cm monolit vb fal
2 x 10 cm Perimate DI hőszigetelés

7 | 20 cm terméskő burkolat
25 cm ROCKWOOL FIXROCK hőszigetelés
20 cm monolit vb fal
vakolat

8 | 2 cm kerámia ragasztva
6 cm aljzatbeton
1 rtg. technológiai szigetelés
10 cm FLOORMATE 500 hőszigetelés
30 cm lemezalap
1 rtg. műa. szig.
5 cm szerelőbeton
15 cm kavicsfeltöltés

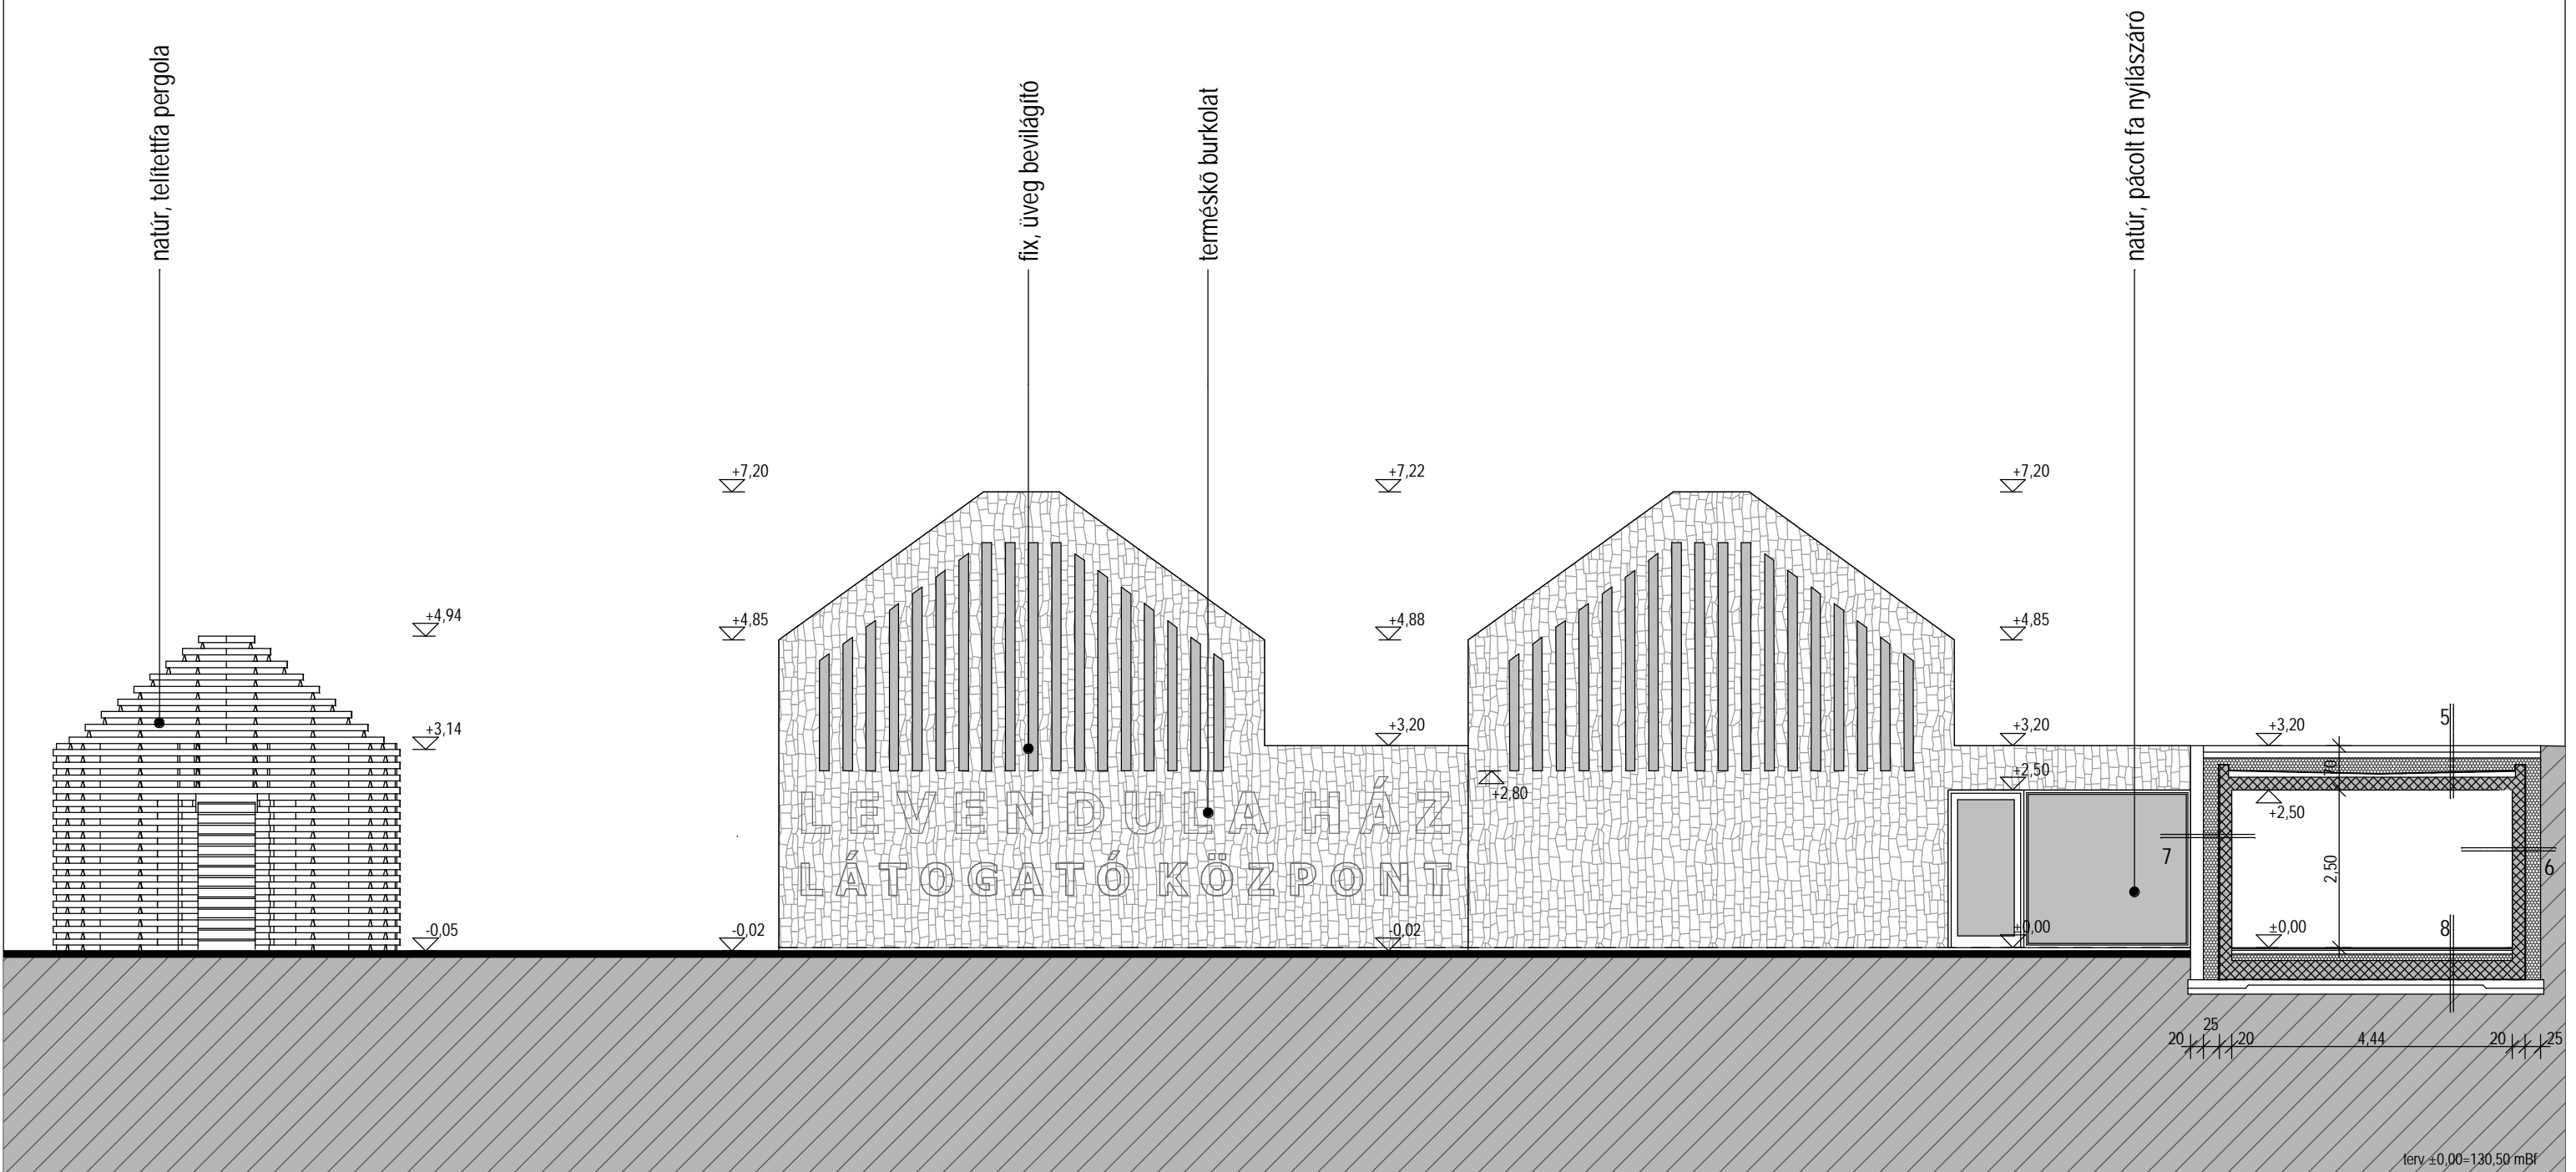

 7635 PÉCS, BÁRÁNY ÚT 5. TELEFON: 72/215-519 E-MAIL: kollerkft@axelero.hu	Tervrajz megnevezése: DÉL- KELETI HOMLOKZAT ; C-C METSZET	E - 5
	Terv típusa: Építési engedélyezési terv	M = 1:100
Építmény megnevezése: Látogató központ	Cím, helyrajzi szám: Tihany, Majoros u. Hrsz.:521	
Dátum: 2007. szeptember	Tervező: Koller József MÉK-É1-02-0123 Fehér Zsófia MÉK-É2-02-0634 Ifj. Csatai László MÉK-É1-02-0554 Bánfalvi Zoltán MÉK-É2-02-0647	Építető : Balatoni Nemzeti Park 8229 Csupak, Kossuth u. 16.