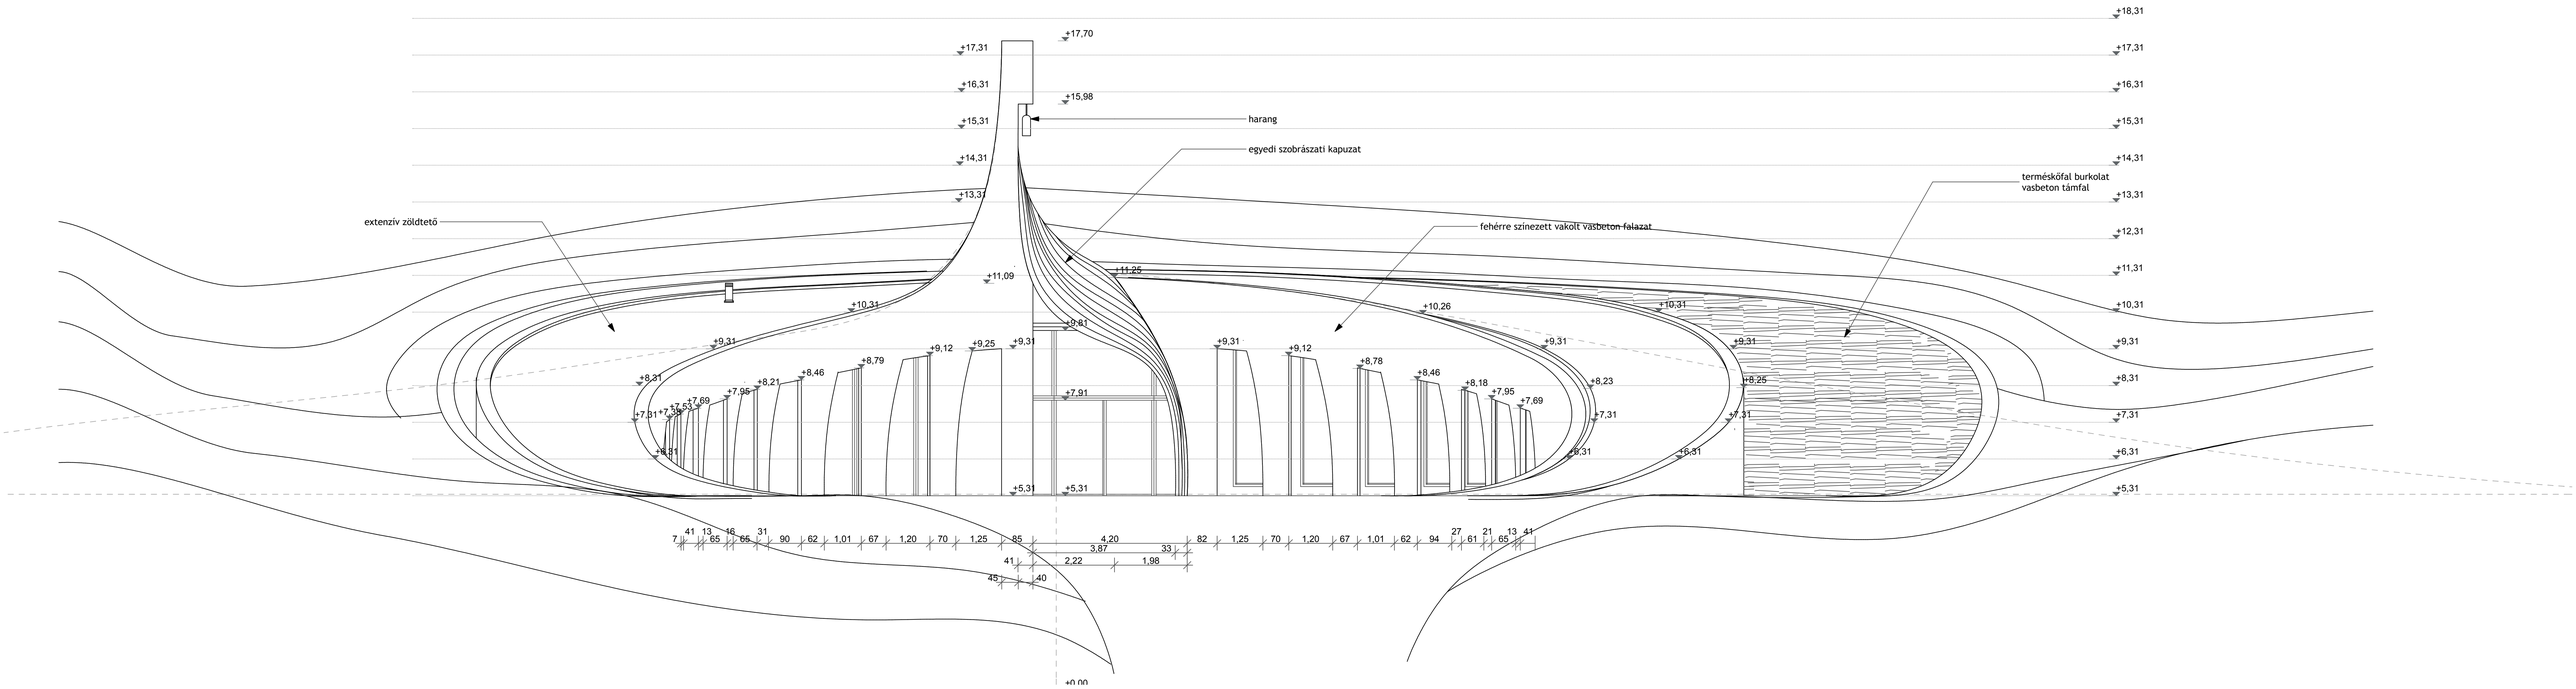Dél-nyugati főhomlokzat M=1:100