



# Metszetek

## M 1:100

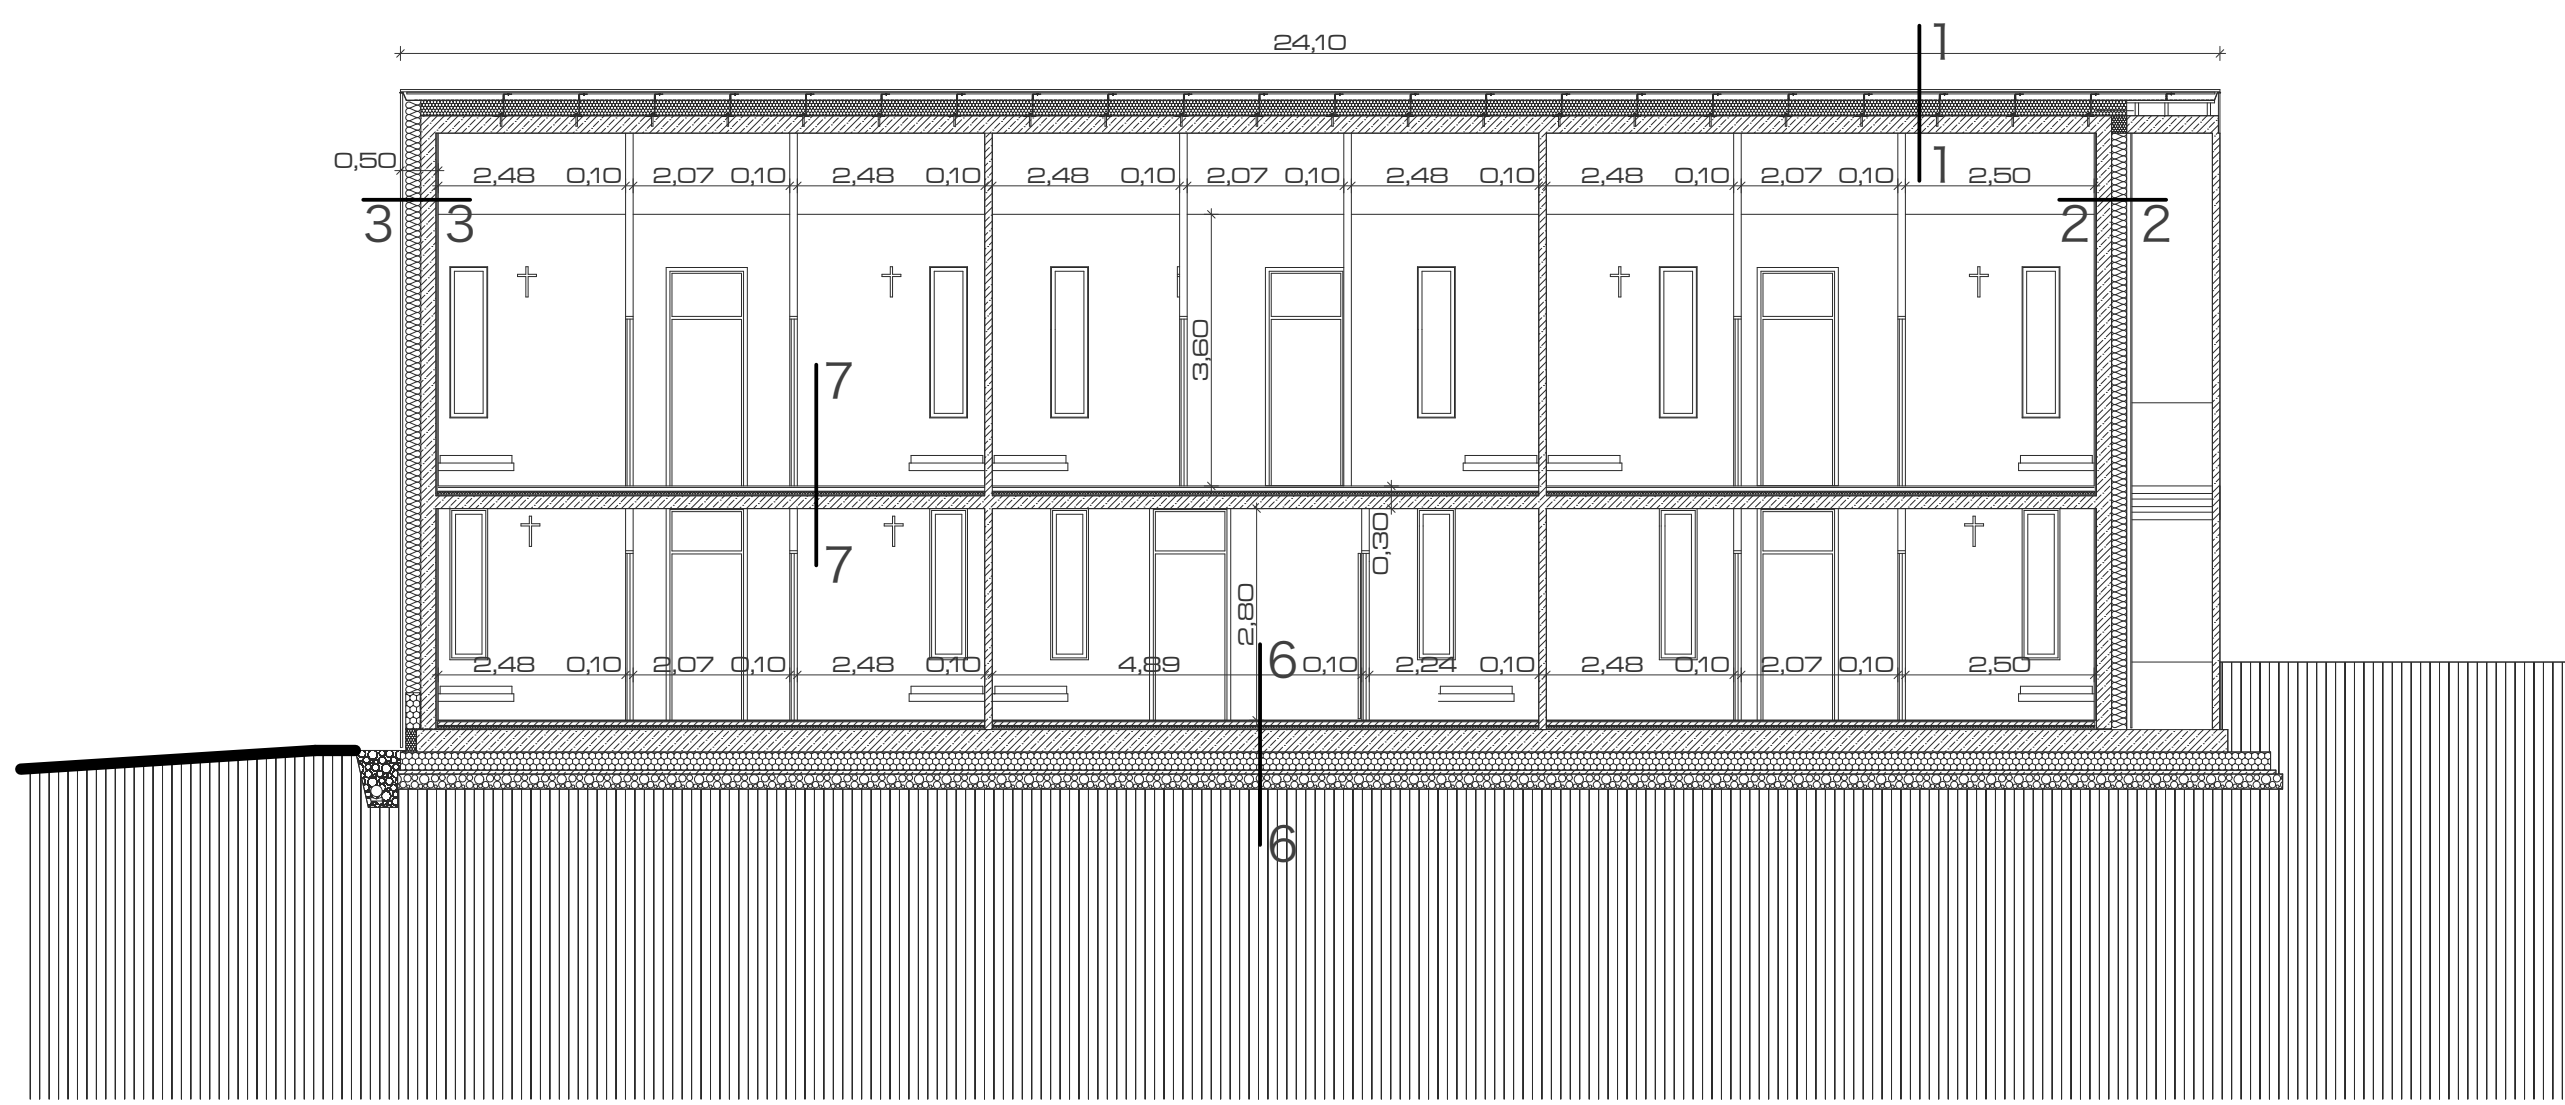

A-A metszet


- 1-1 3 cm vastag fehér beton táblás burkolat  
7 cm átszellőztett légrés  
1 rtg csapadék elleni műanyag szigetelés  
15 cm, dübelezéssel a koporsófödémhez rögzített PIR szigetelés  
25 cm vasbeton koporsófödém  
látszó beton felület
- 2-2 2 cm vastag tölgy furnér rétegelt lemez, viaszolt  
5 cm átszellőztett légrés  
20 cm fekete-kasirozott szálal hőszigetelés  
20 cm vasbeton fal  
3 cm szárazvakolat, fehér festés
- 3-3 3 cm vastag, fehér beton táblás burkolat  
4 cm átszellőztett légrés  
20 cm fekete-kasirozott szálal hőszigetelés  
20 cm vasbeton fal  
3 cm szárazvakolat, fehér festés
- 4-4 3 cm vastag, fehér beton táblás burkolat  
4 cm átszellőztett légrés  
20 cm fekete-kasirozott szálal hőszigetelés  
23 cm vasbeton fal  
látszó beton felület

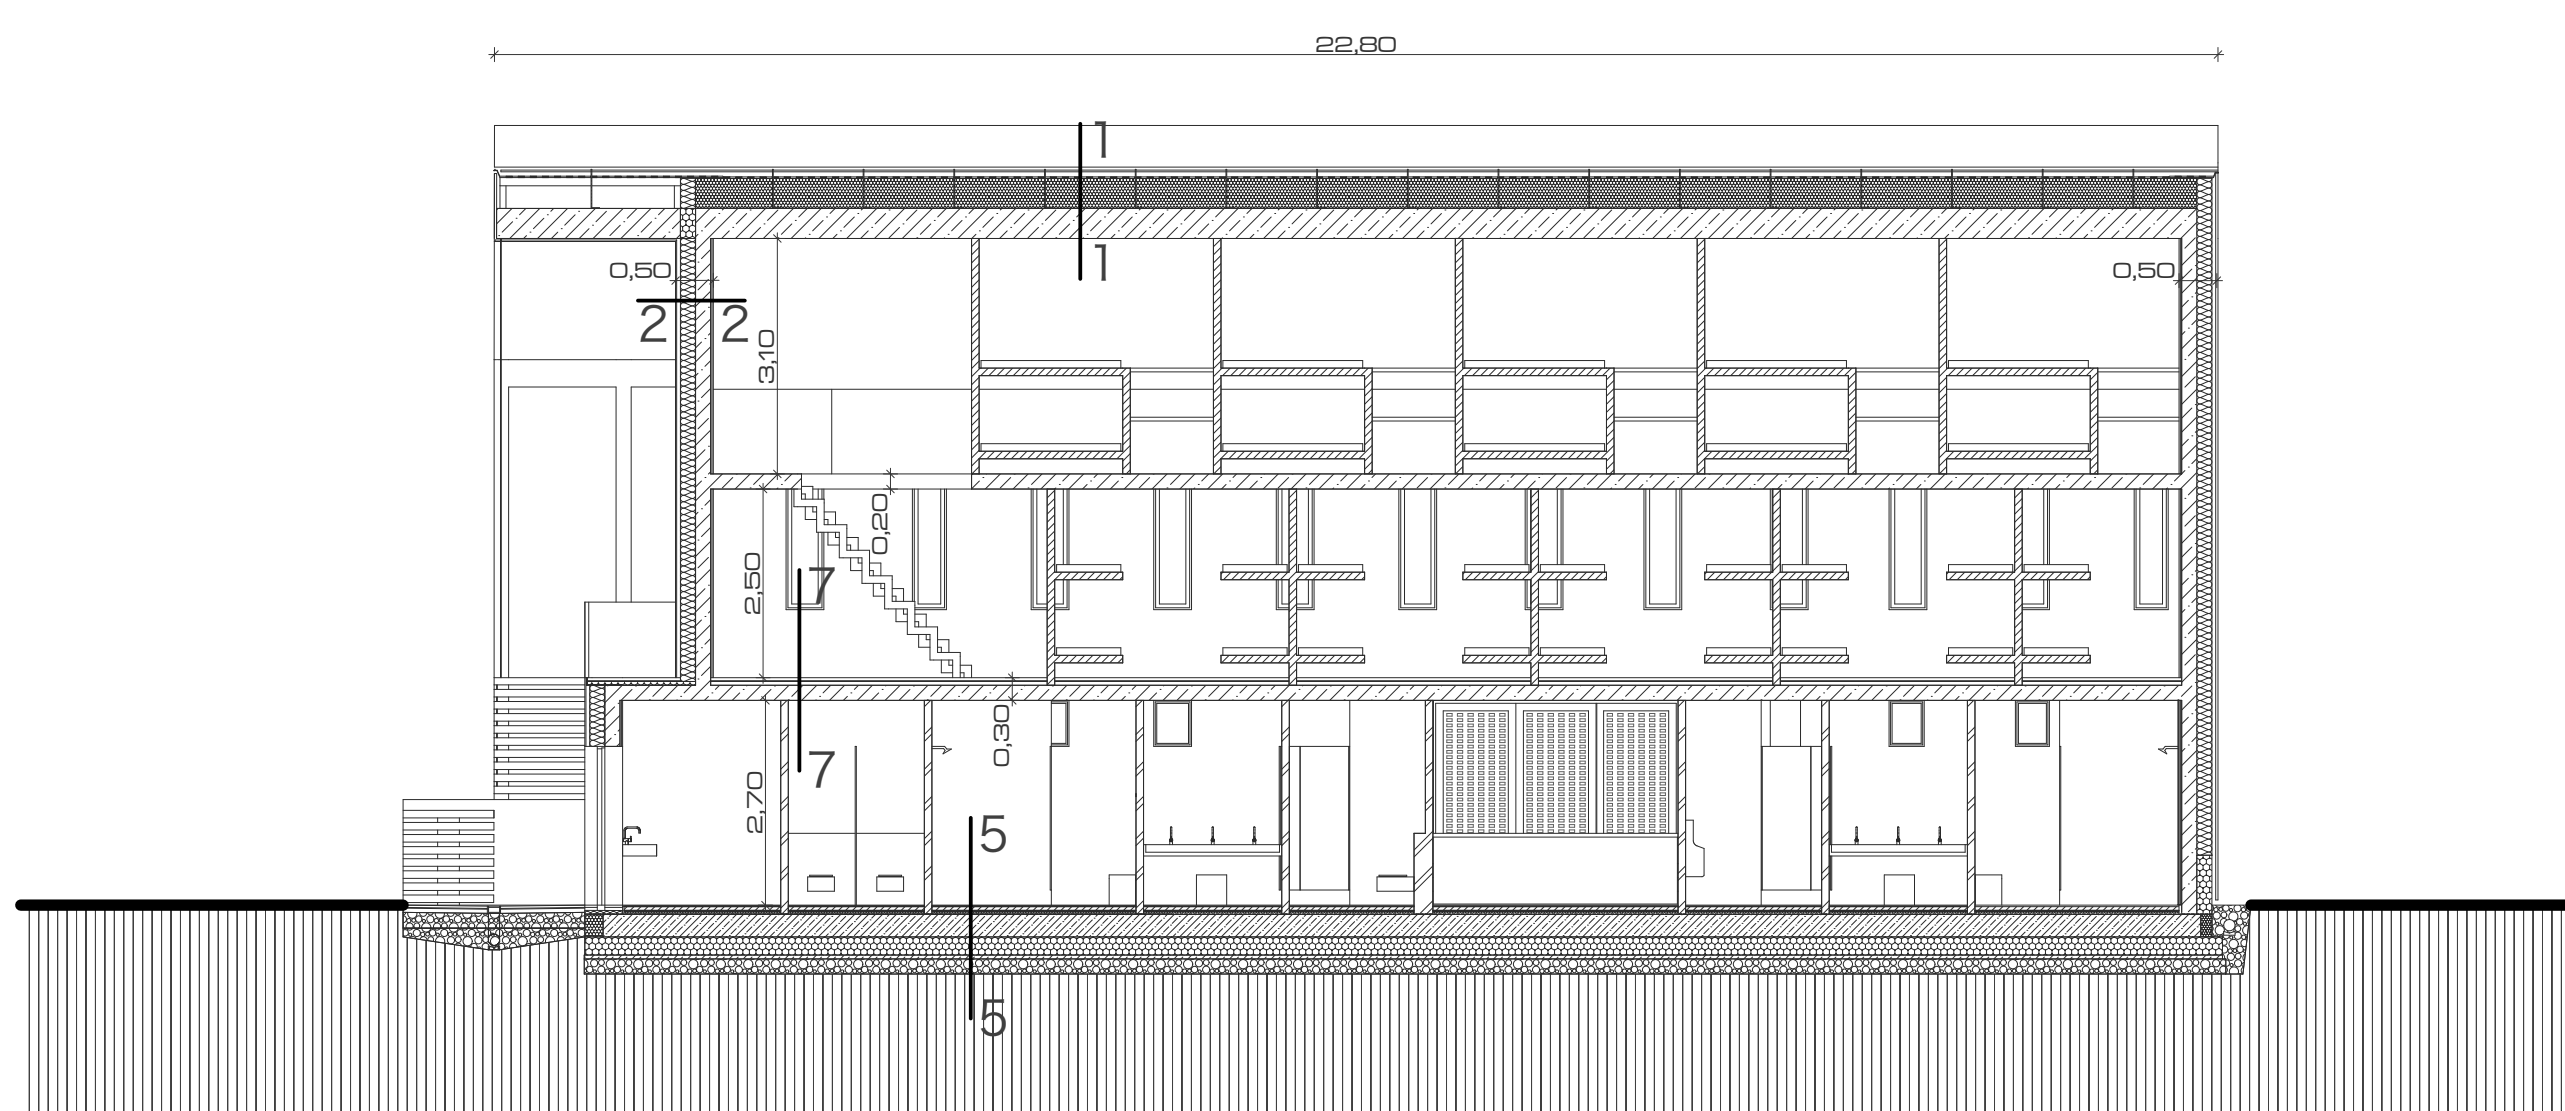

B-B metszet

- 5-5 matt fehér üvegmozaik  
flexibilis ragasztó  
5 cm csővezetett esztrich  
tartóháló fűtőcsőhöz  
0.2 mm polietilén fólia  
3 cm lépésálló szigetelés  
talajnedvesség elleni szigetelés  
30 cm vasbeton sicalap  
20 cm zárt cellás hőszigetelés  
10 cm vasalt beton  
20 cm zúzottkő  
termett talaj
- 6-6 1.5 cm ipari parketta  
flexibilis ragasztó  
5 cm csővezetett esztrich  
tartóháló fűtőcsőhöz  
0.2 mm polietilén fólia  
3 cm lépésálló szigetelés  
talajnedvesség elleni szigetelés  
30 cm vasbeton sicalap  
20 cm zárt cellás hőszigetelés  
10 cm vasalt beton  
20 cm zúzottkő  
termett talaj

- 7-7 1.5 cm ipari parketta  
flexibilis ragasztó  
5 cm csővezetett esztrich  
tartóháló fűtőcsőhöz  
0.2 mm polietilén fólia  
3 cm lépésálló szigetelés  
20 cm vasbeton födém  
látszó beton felület

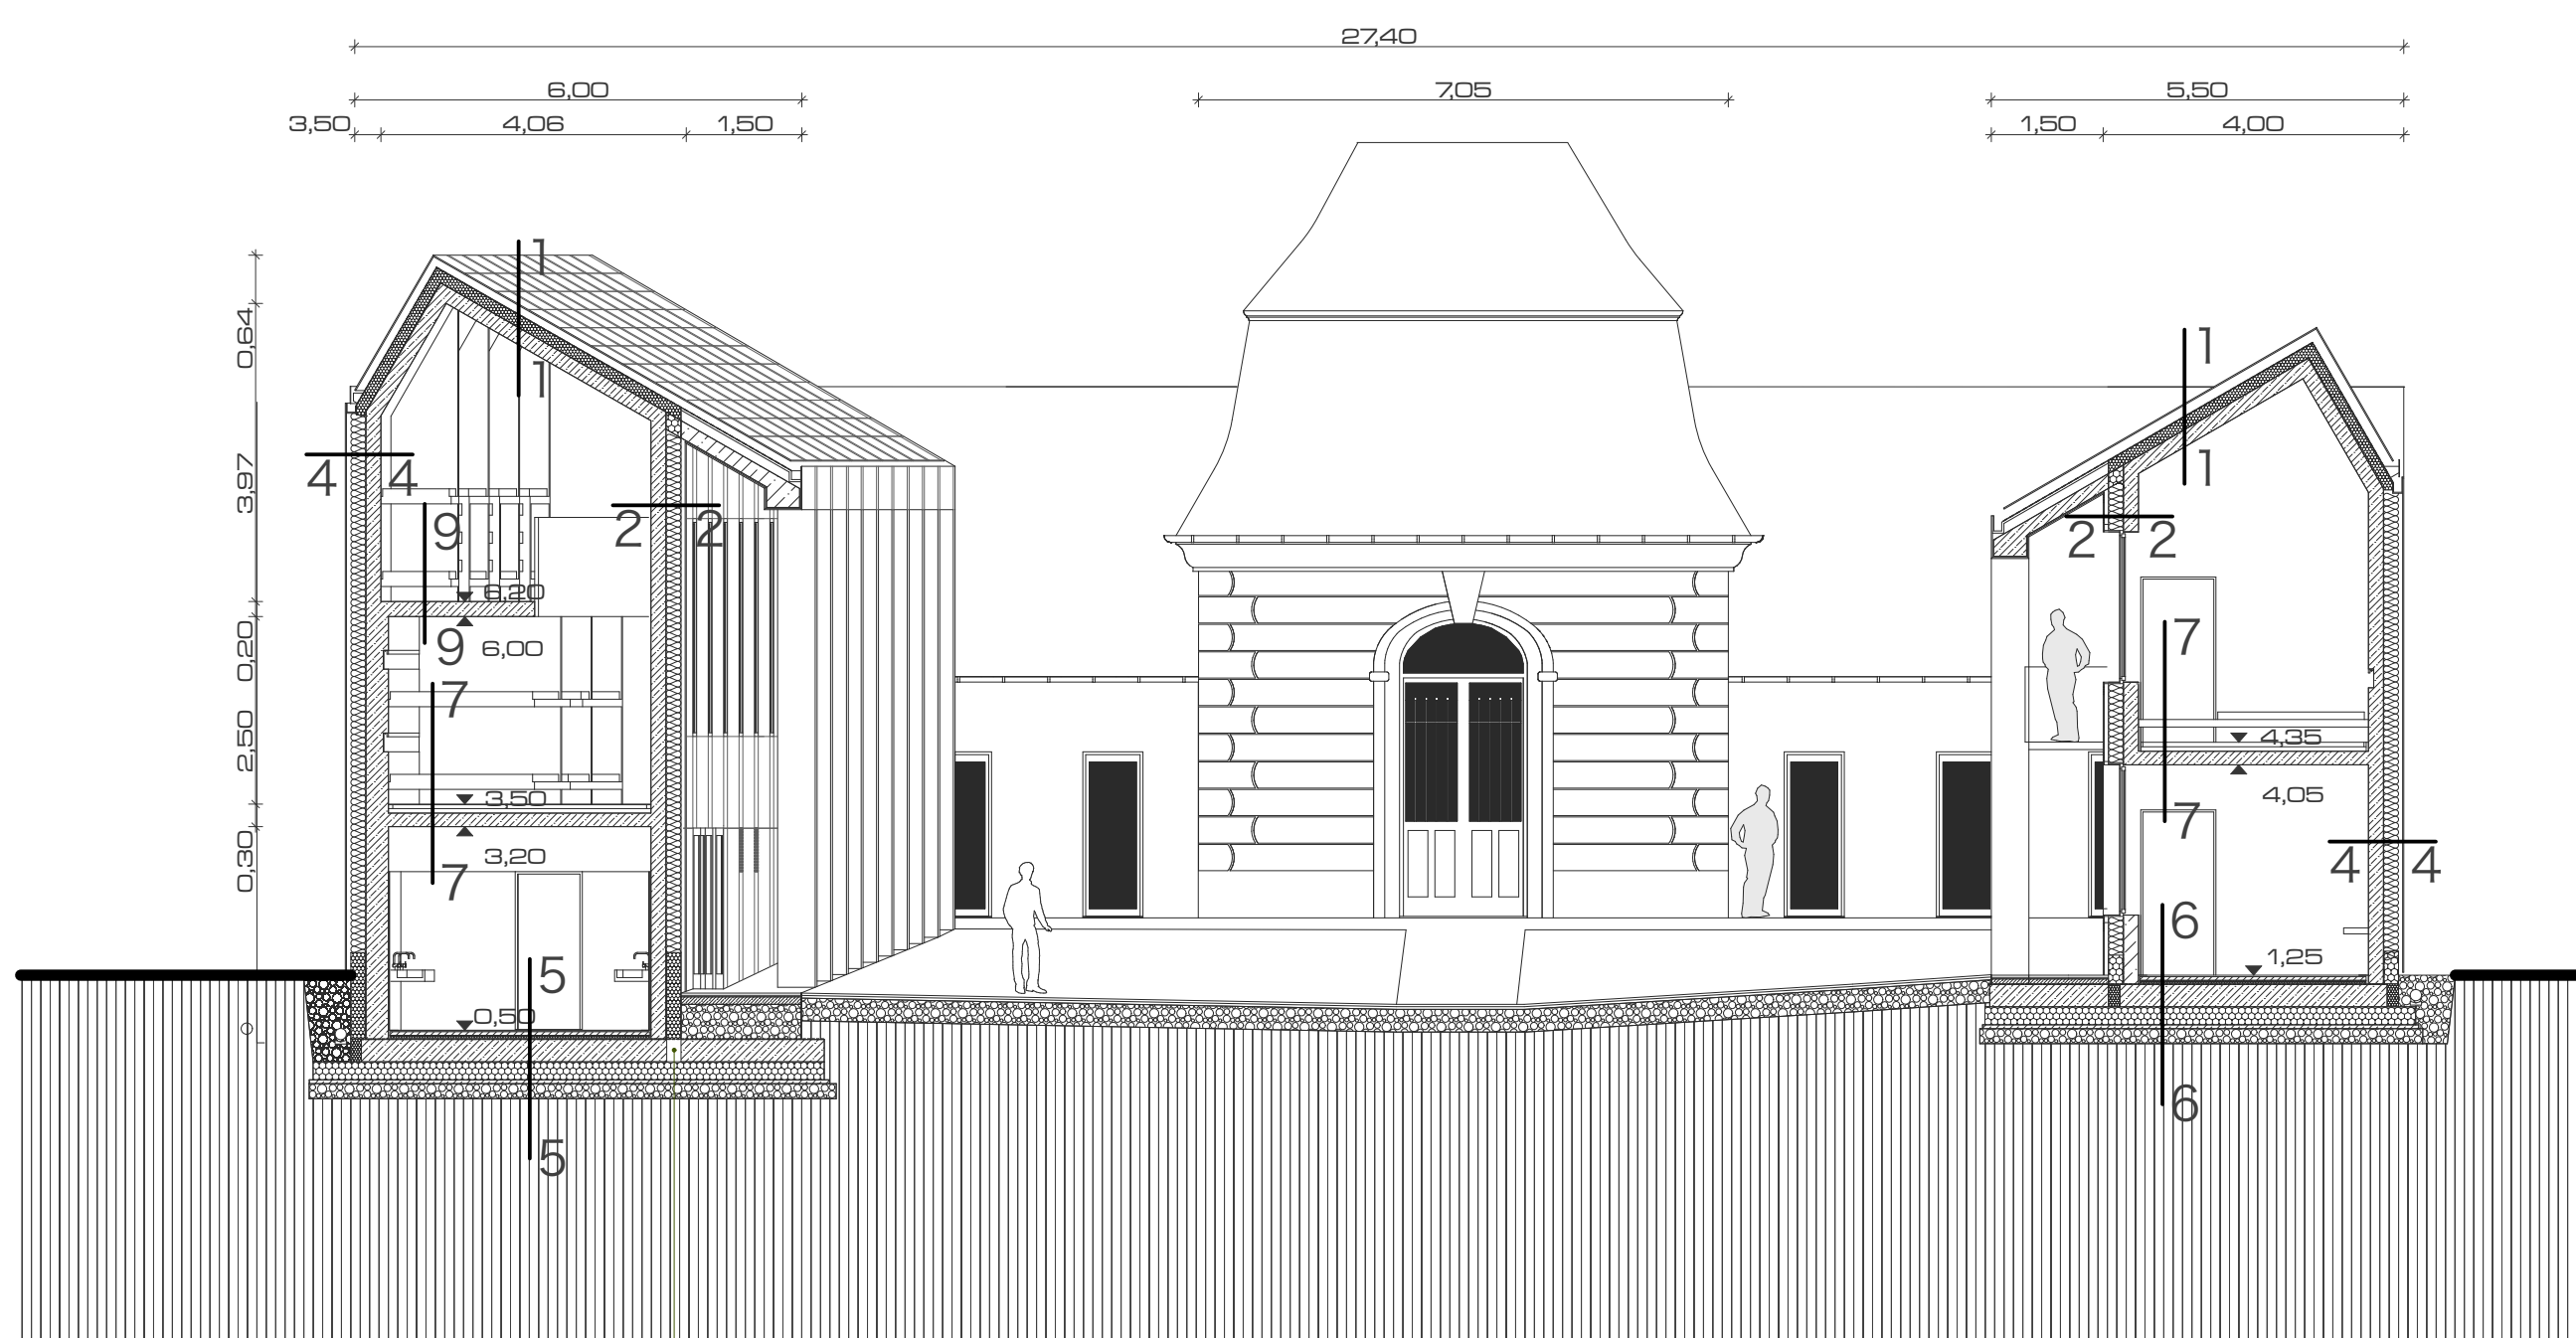

C-C metszet

- 8-8 cserép fedés  
cserépléc 2,4/4,8  
ellenléc 2,4/4,8  
porhó elleni fólia  
15 cm szarufák közötti szálal hőszigetelés  
6 cm lécváz közötti szigetelés  
párazáró fólia  
2 rtg gipszkarton burkolat  
glettelés, fehér festés
- 9-9 1.5 cm ipari parketta  
flexibilis ragasztó  
4 cm beton aljzat  
0.2 mm polietilén fólia  
2 cm lépéshanggátás  
15 cm vasbeton födém  
látszó beton felület

