




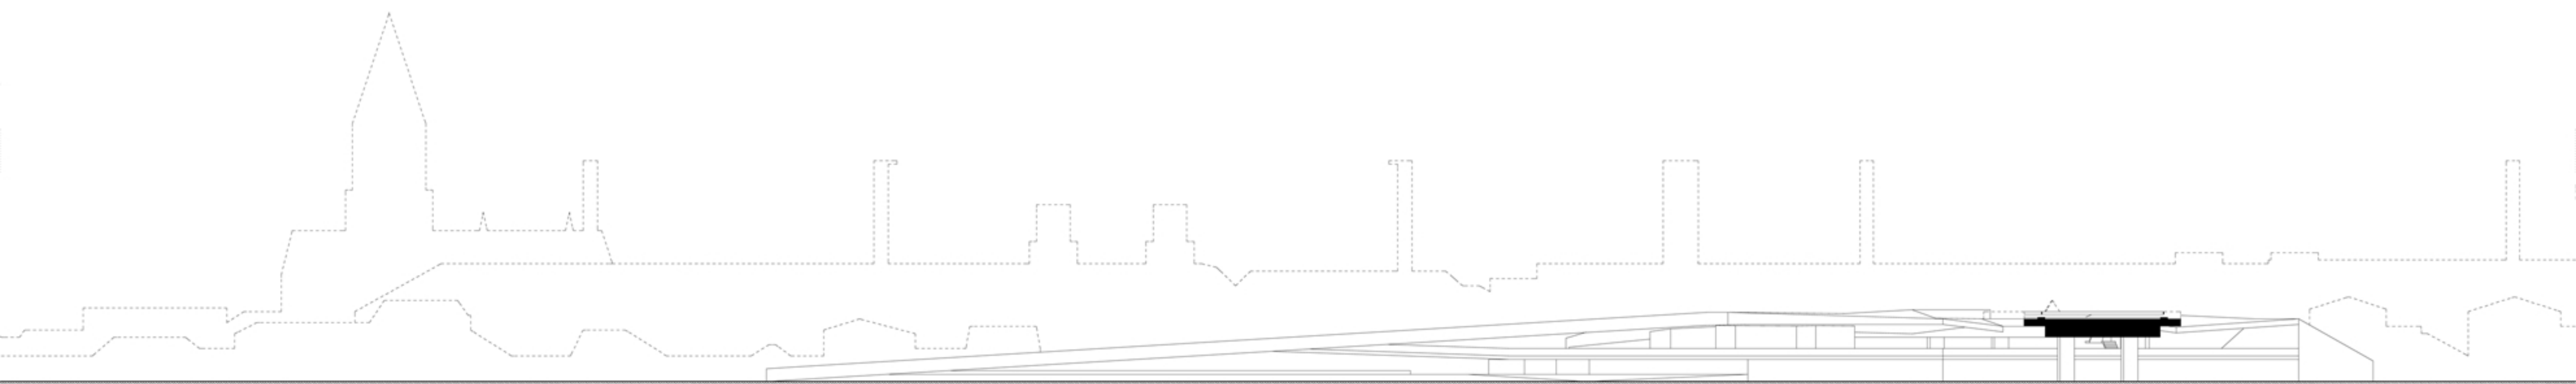


Parkolóház alaprajza

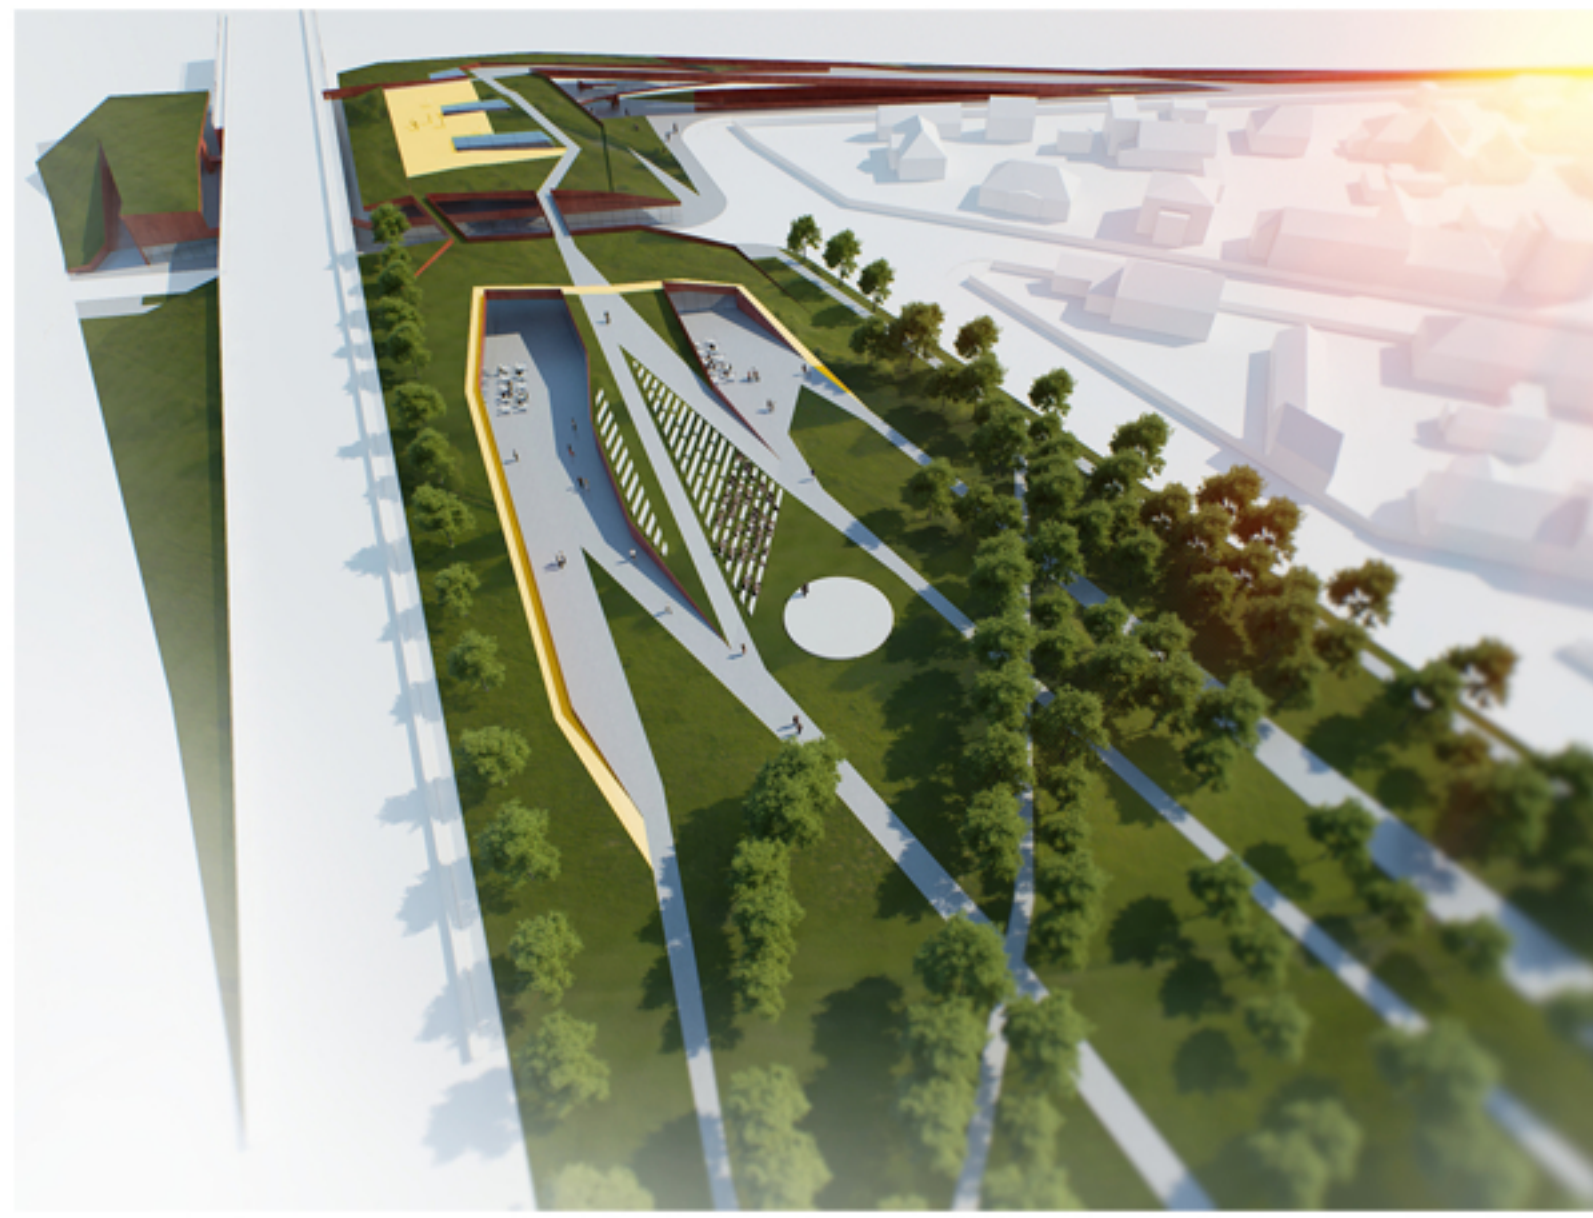

Homlokzat a vasút felől

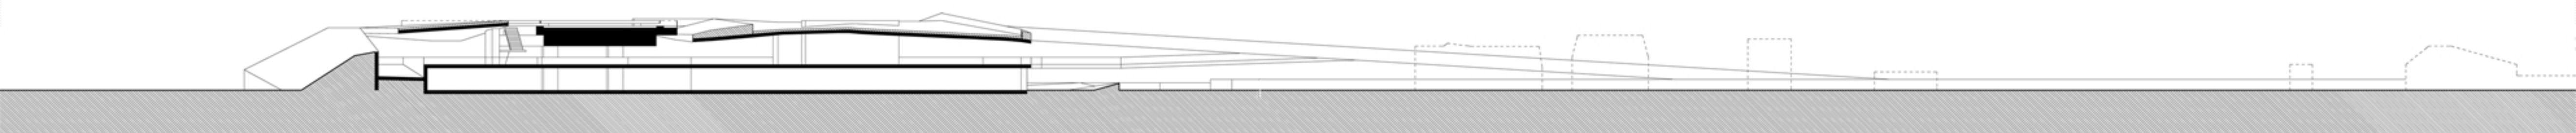

C-C metszet

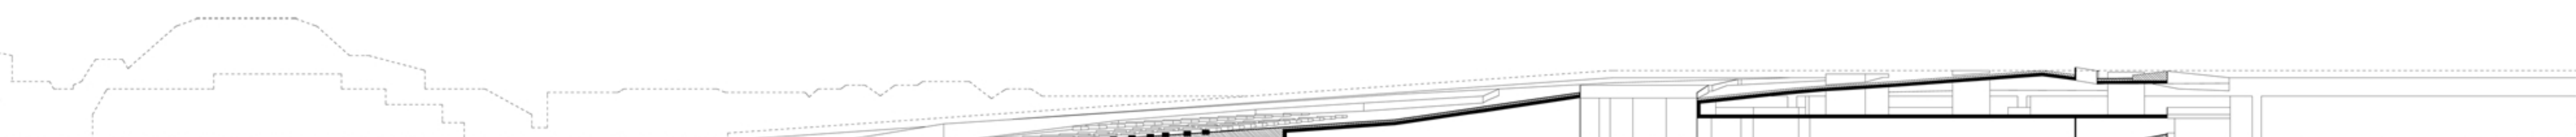

B-B metszet



A-A metszet