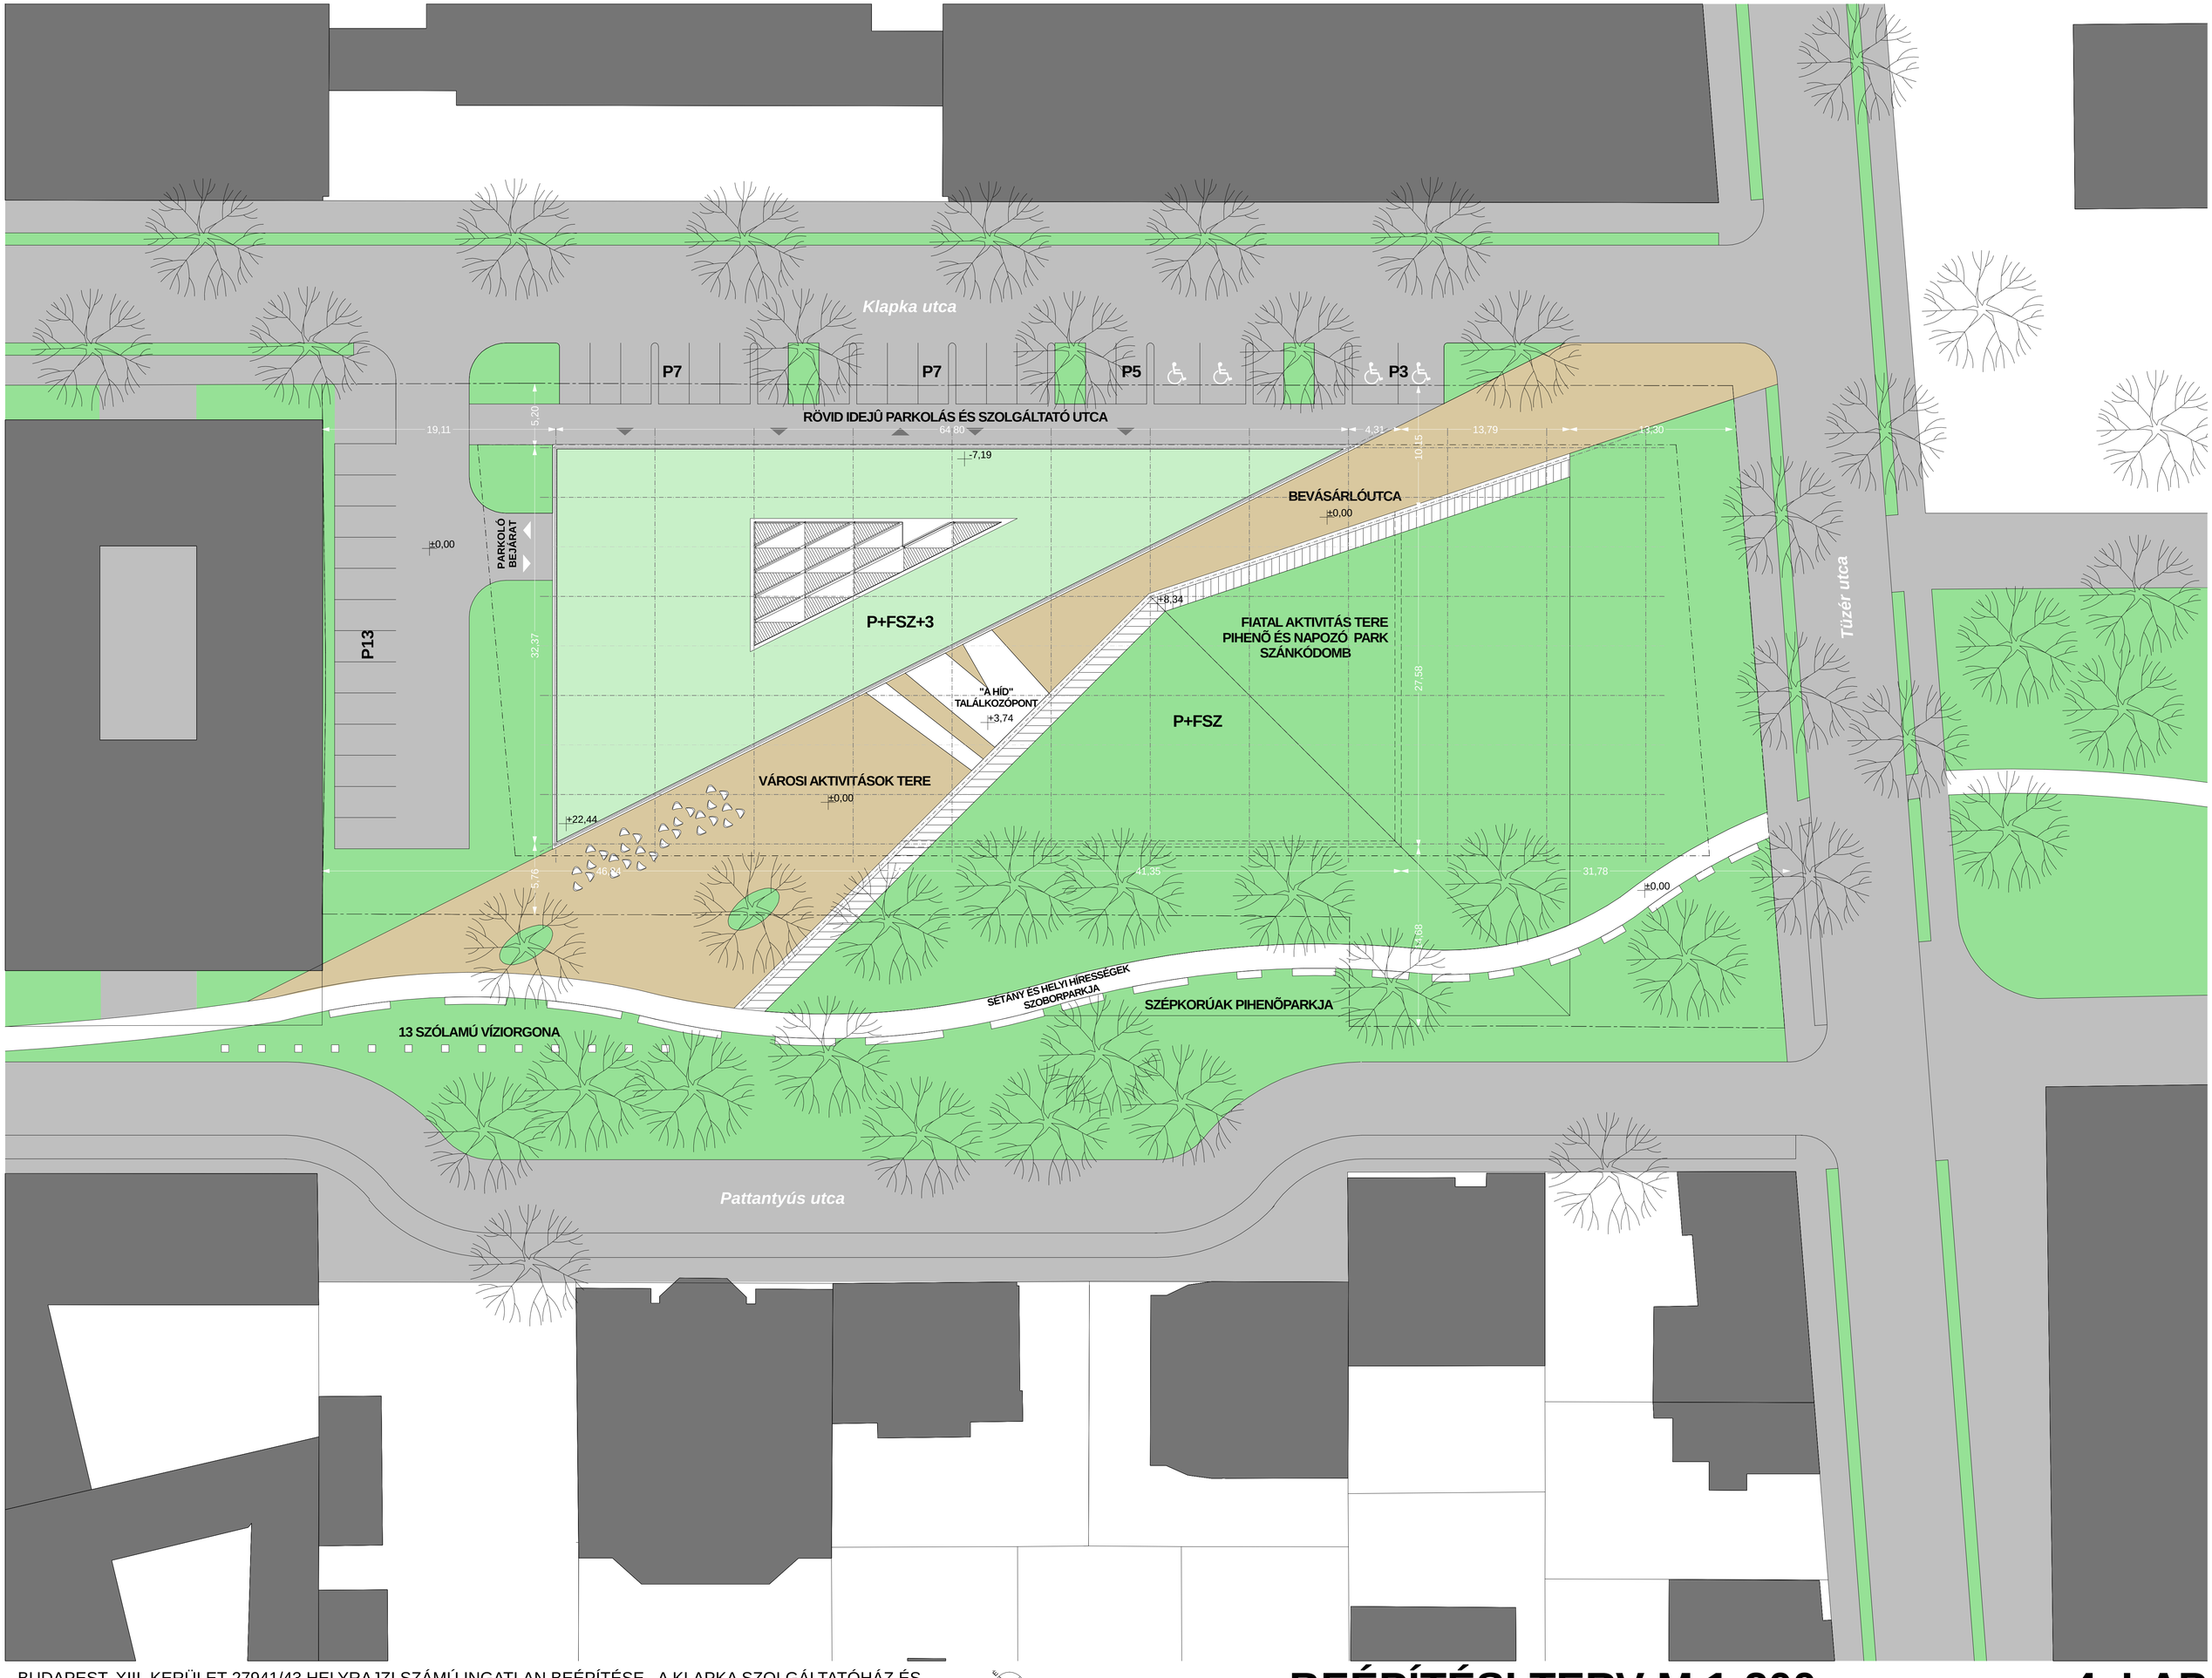

BUDAPEST, XIII. KERÜLET 27941/43 HELYRAJZI SZÁMÚ INGATLAN BEÉPÍTÉSE, A KLAPKA SZOLGÁLTATÓHÁZ ÉS KÖRNYÉKE MEGÚJÍTÁSÁRA VONATKOZÓ PÁRHUZAMOS MEGBÍZÁSI ELJÁRÁSHOZ 2012. MÁRCIUS 14.

BEÉPÍTÉSI TERV M 1:200

4. LAP