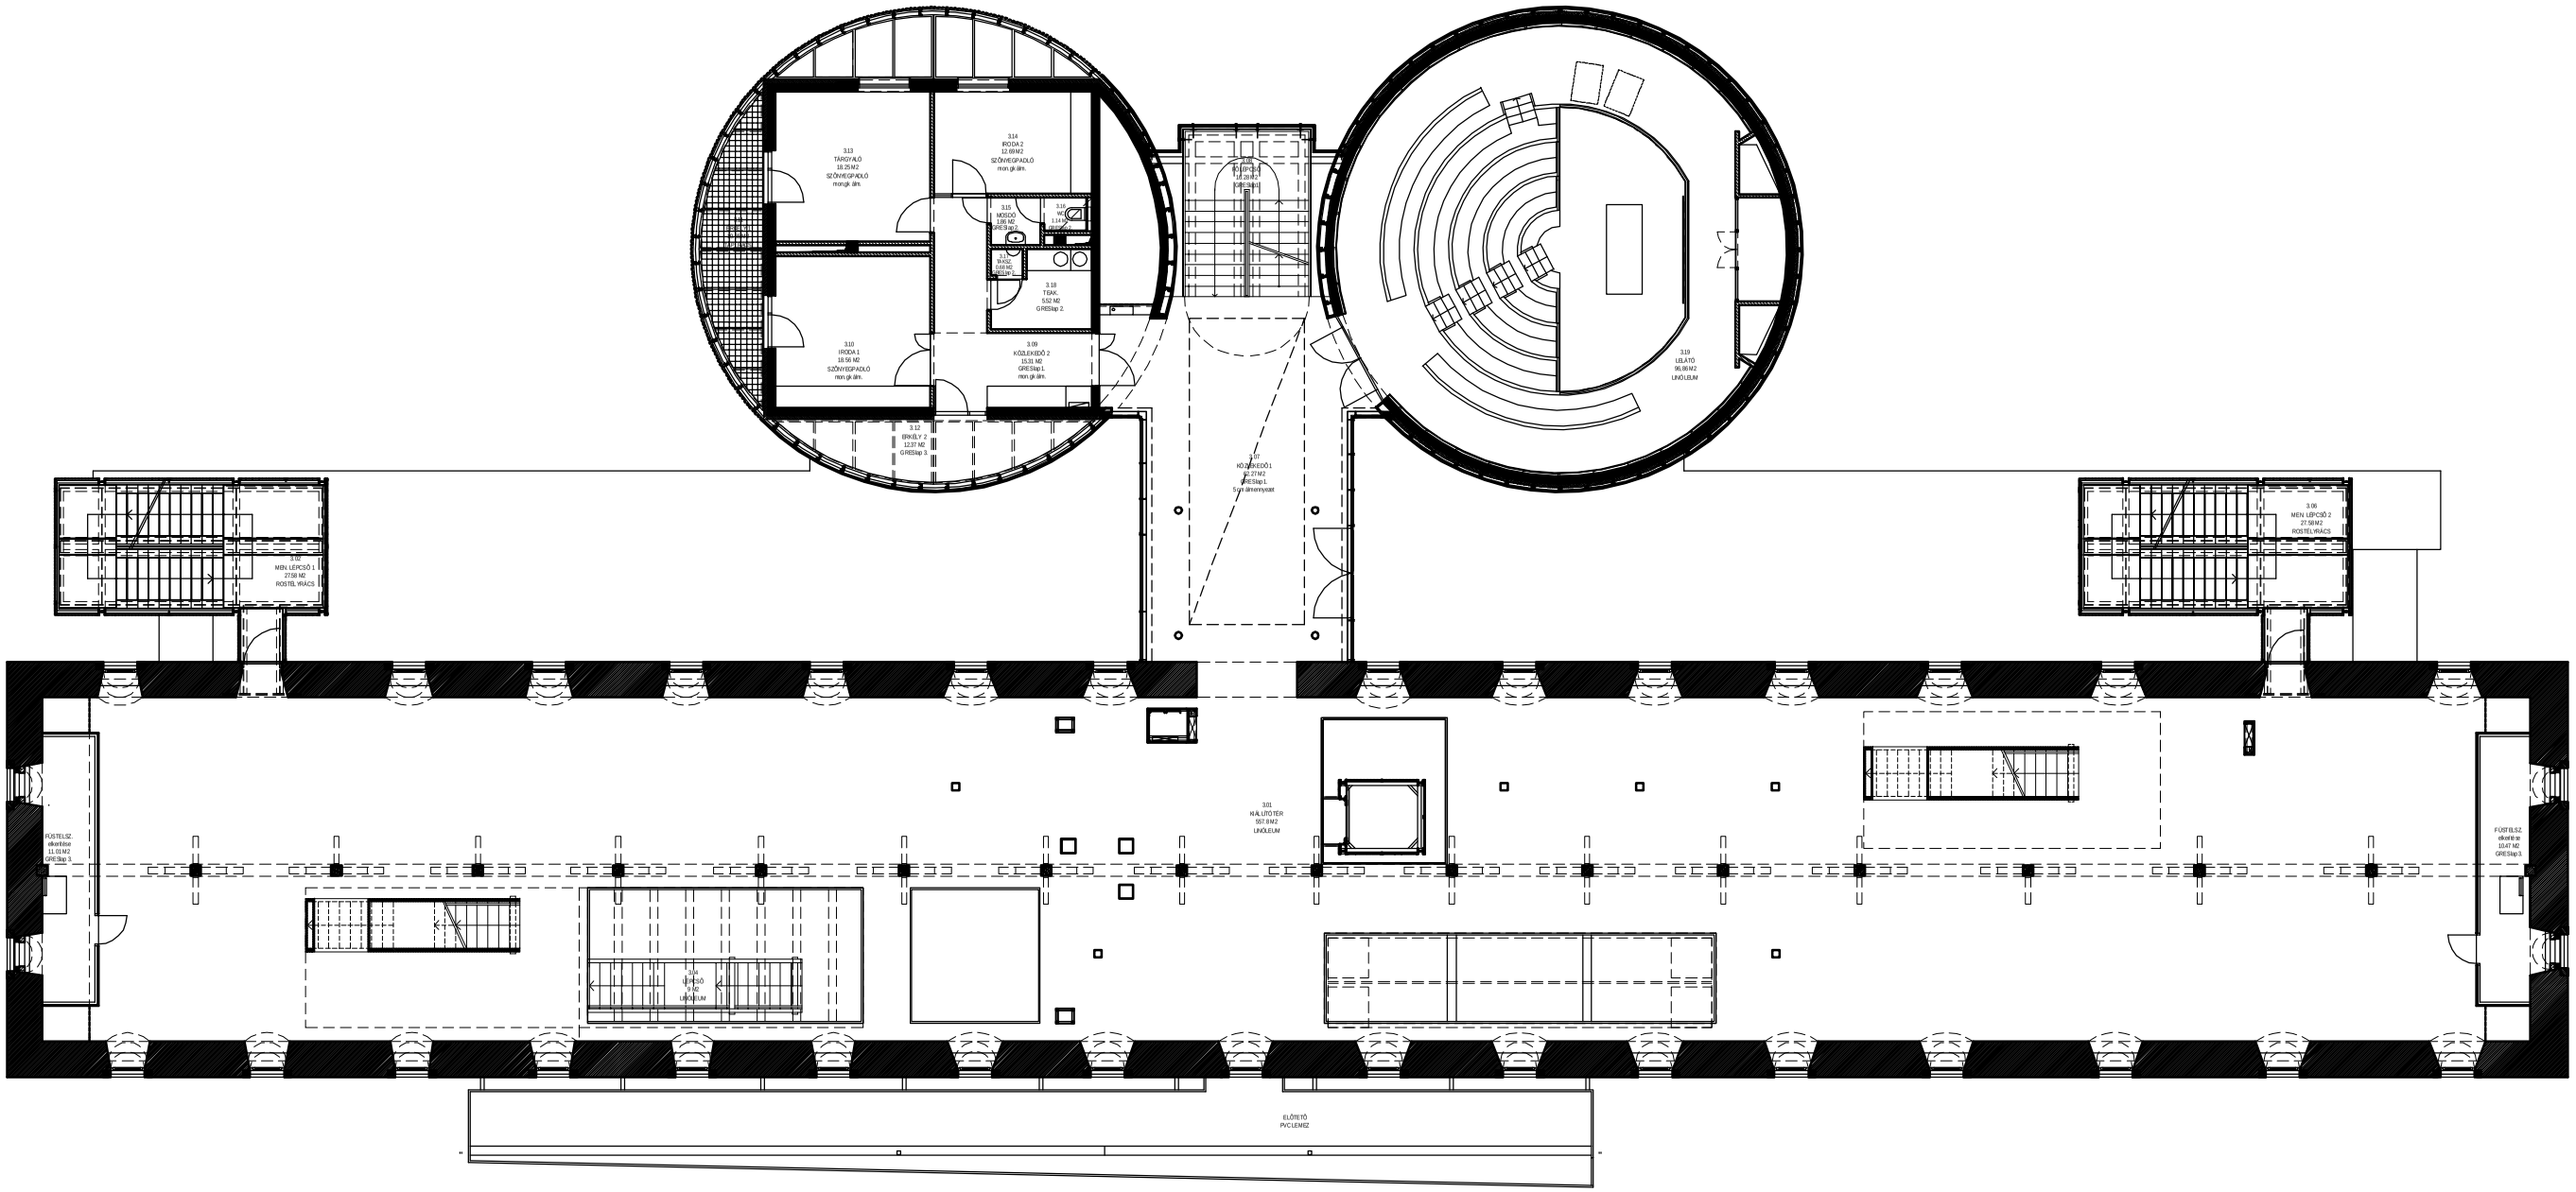
3.13
TÁRGYALÓ
31.25 M2
SZÖVHIGIÁNOLÓ
nincs gk ám.
3.14
IRODA 2
12.69 M2
SZÖVHIGIÁNOLÓ
nincs gk ám.
3.15
MOSDÓ
3.06 M2
GRESlap 1
3.16
WC
1.14 M2
3.17
KÖZL.
0.60 M2
GRESlap 1
3.18
TISAK
5.52 M2
GRESlap 2
3.10
IRODA 1
18.56 M2
SZÖVHIGIÁNOLÓ
nincs gk ám.
3.09
KÖZLEKEDŐ 2
15.31 M2
GRESlap 1
nincs gk ám.
3.12
ÉRKEL.V. 2
12.27 M2
GRESlap 3
3.19
ULLATÓ
95.69 M2
LINÓLEUM
3.07
KÖZLEKEDŐ 1
60.27 M2
GRESlap 1
Szín ámennyezet
3.08
MEN. LÉPCSŐ 1
27.78 M2
ROSTÉL VRACS
3.08
MEN. LÉPCSŐ 2
27.58 M2
ROSTÉL VRACS
3.01
HÁLÓTÉR
357.8 M2
LINÓLEUM
FOSTÉLSZ.
elkerítve
11.31 M2
GRESlap 3
FOSTÉLSZ.
elkerítve
10.47 M2
GRESlap 3
LÉPCSŐ
LINÓLEUM
ELŐÉRTŐ
PVC LEMEZ