


TERVEZETT F - F METSZET

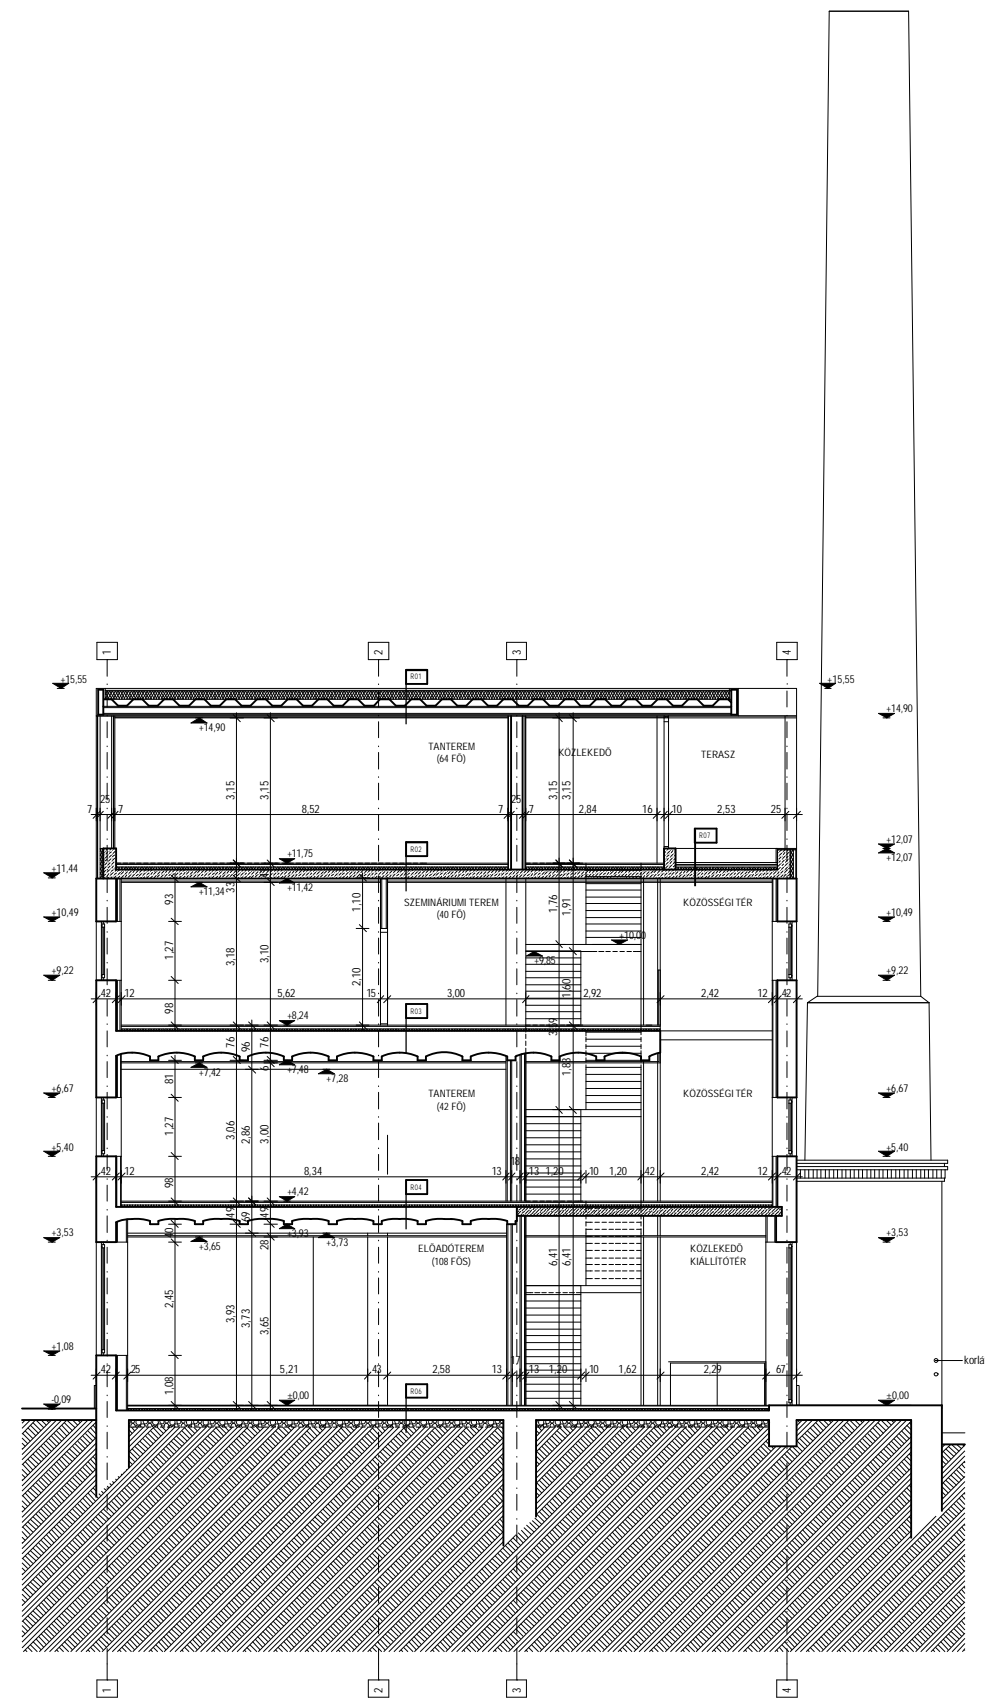

TERVEZETT E - E METSZET

B.f.m : 135,94 = ±0,00

-  MEGMARADÓ SZERKEZETEK
-  ÚJ VASBETON SZERKEZET
-  ÚJ FALAZOTT SZERKEZET
-  GIPSZKARTON VÁLASZFAL
-  ACÉL SZERKEZET

R01
5 cm kavics leterhelő réteg
1 rtg. műa. lemez szigetelés
min. 18 cm hőszigetelés
trapézlemez stat. tev szerint
acél tartószerkezet stat. tev szerint
2 rtg. gipszkarton almennyezet

R02
2,0 cm burkolat
6,0 cm aljzatbeton
1 rtg. tech. szig.
5,0 cm lépésálló hangszigetelés
20 cm monoit vb födém
gipszkarton almennyezet

R03
2,0 cm burkolat
6,0 cm aljzatbeton
1 rtg. tech. szig.
4,0 cm lépésálló hangszigetelés
meglévő födém / B.60 födém felbetonnal
meglévő födém / vb. gerendás poroszűveg födém
gipszkarton almennyezet

R04
2,0 cm burkolat
6,0 cm aljzatbeton
1 rtg. tech. szig.
4,0 cm lépésálló hangszigetelés
meglévő födém / vb. gerendás poroszűveg födém
gipszkarton almennyezet

R05
2,0 cm burkolat
6,0 cm aljzatbeton
1 rtg. tech. szig.
4,0 cm lépésálló hangszigetelés
meglévő födém / monoit vb. födém
gipszkarton almennyezet

R06
2,0 cm burkolat
6,0 cm aljzatbeton
1 rtg. tech. szig.
6,0 cm lépésálló hőszigetelés
vizesztetés
12 cm vasalt aljzat
15 cm kavicssterítés

R07
fa burkolat
acélváz
bazaltterítés
5 cm vípQuasa hőszigetelés
vizesztetés
min. 5cm lejtet
20cm monoit vb födém
gipszkarton almennyezet