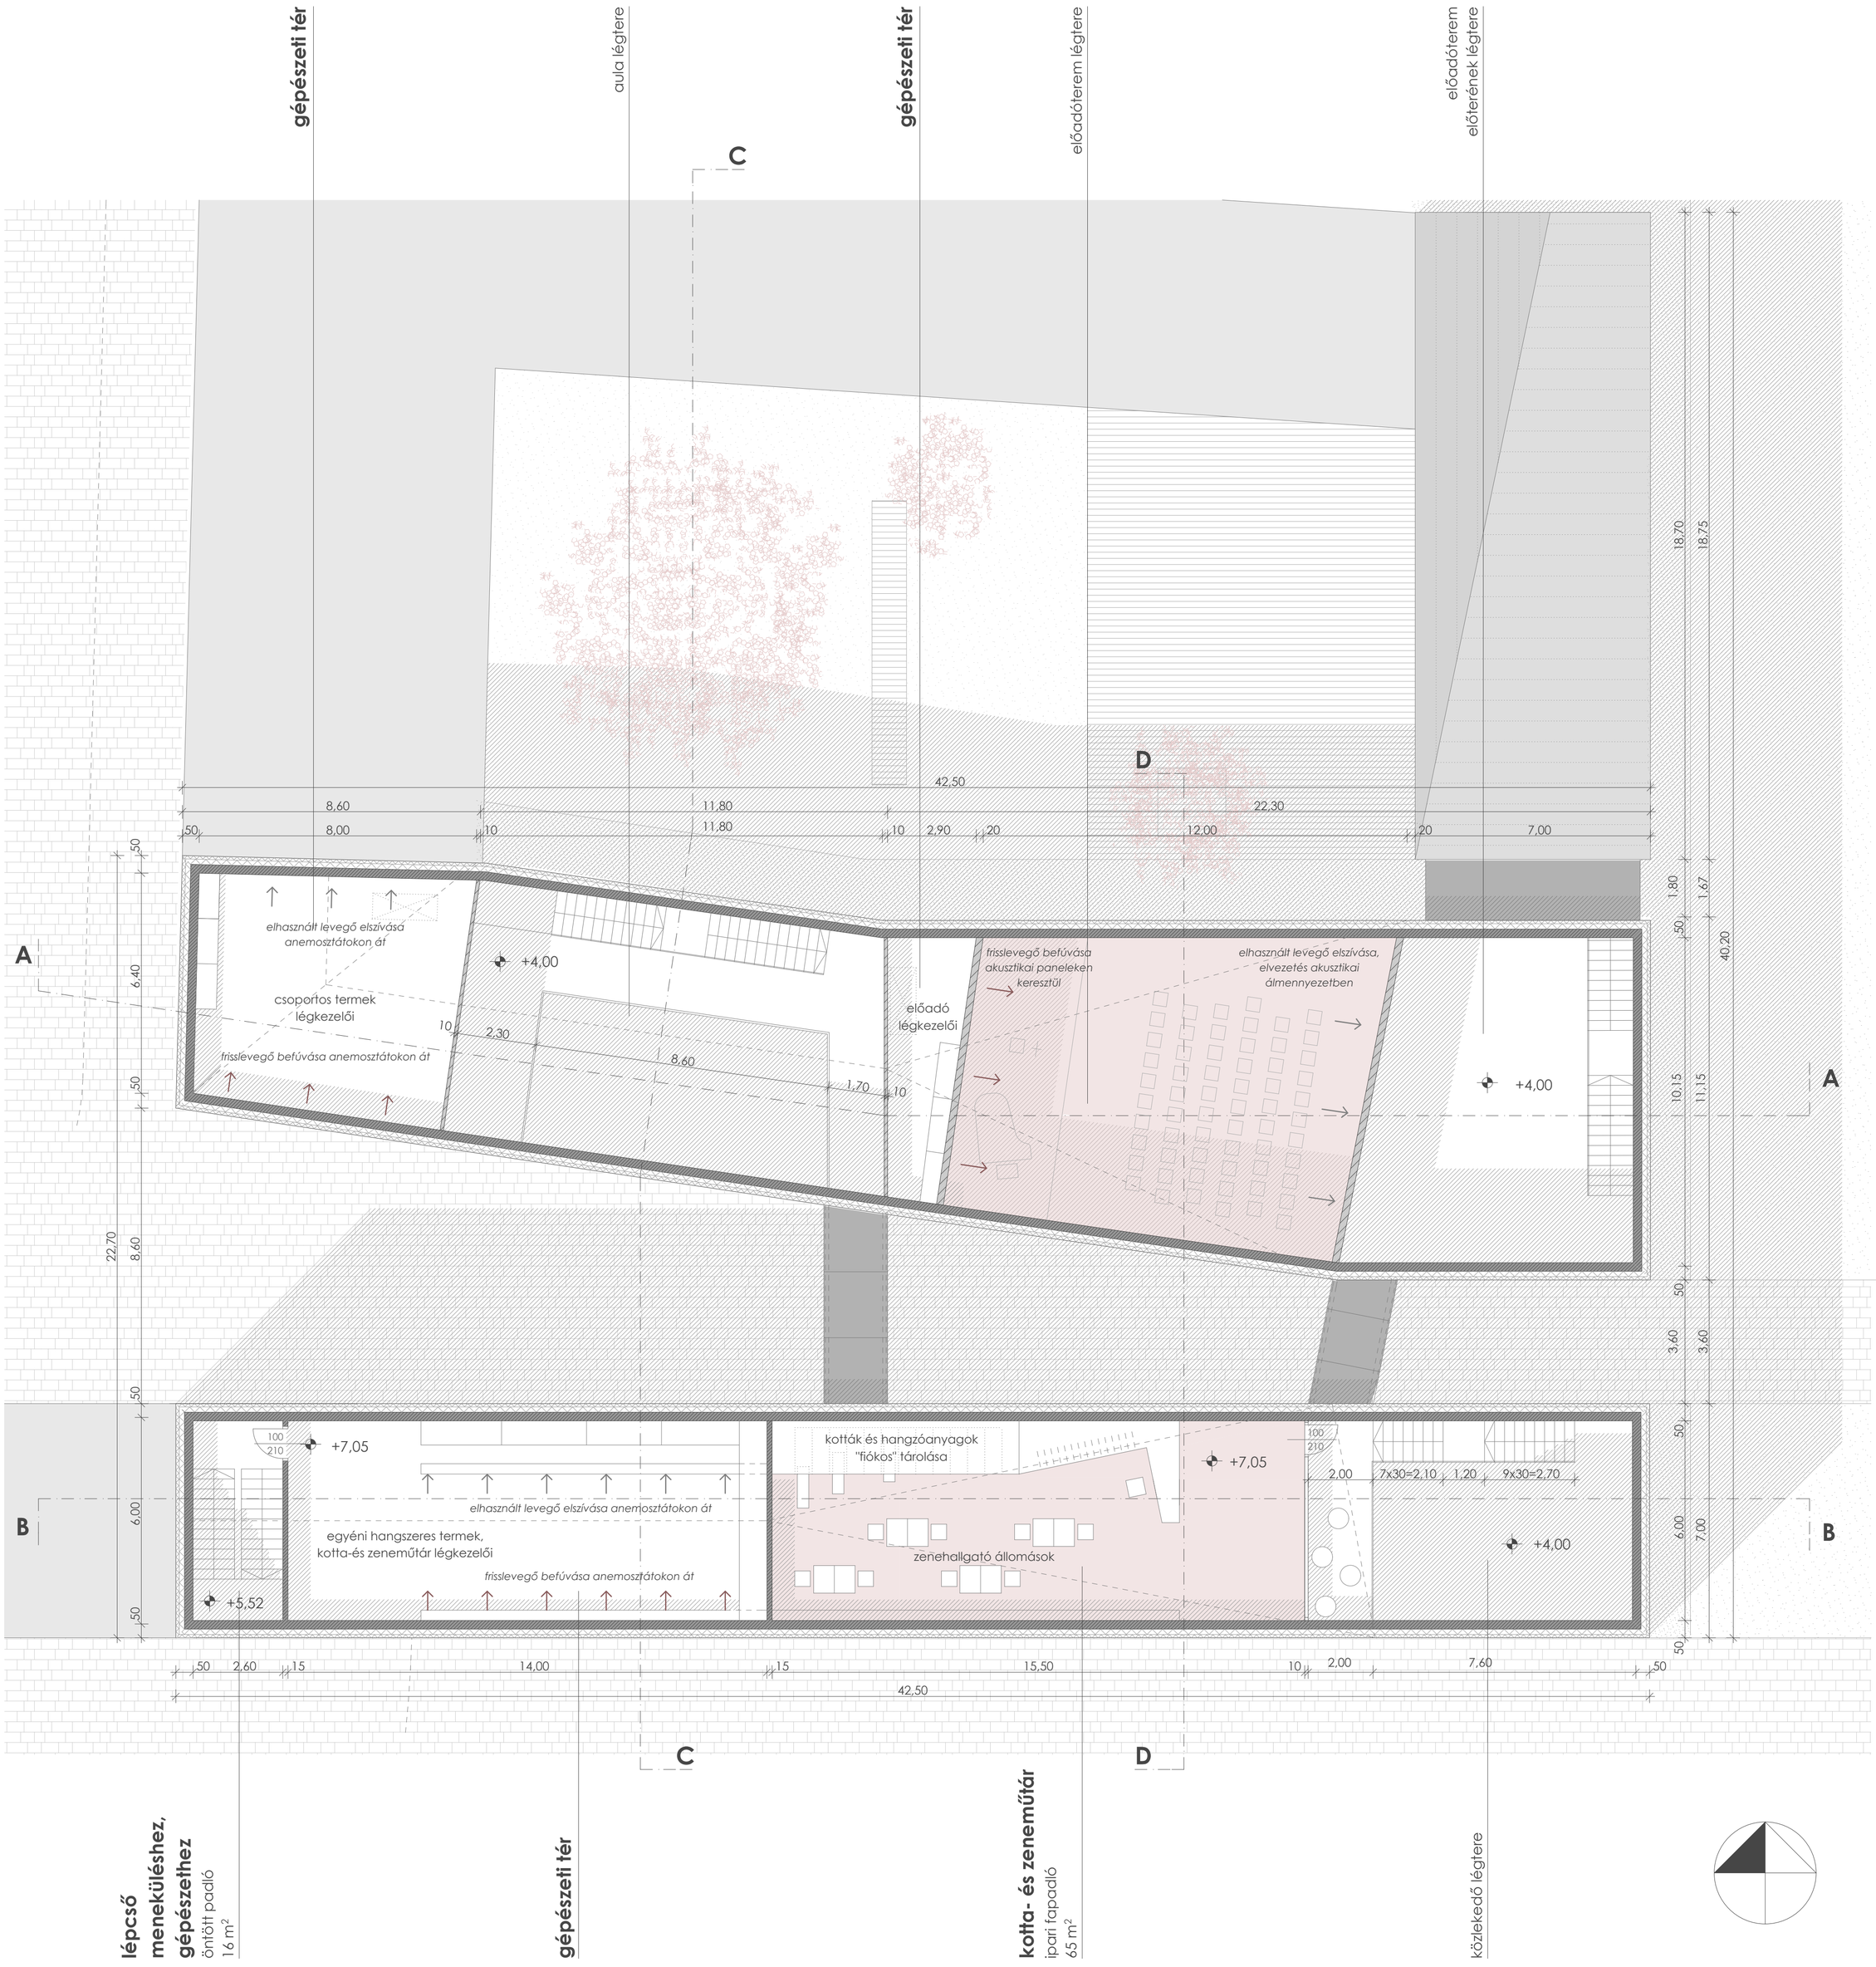

tetőtéri alaprajz