




B. épület: hosszmetset

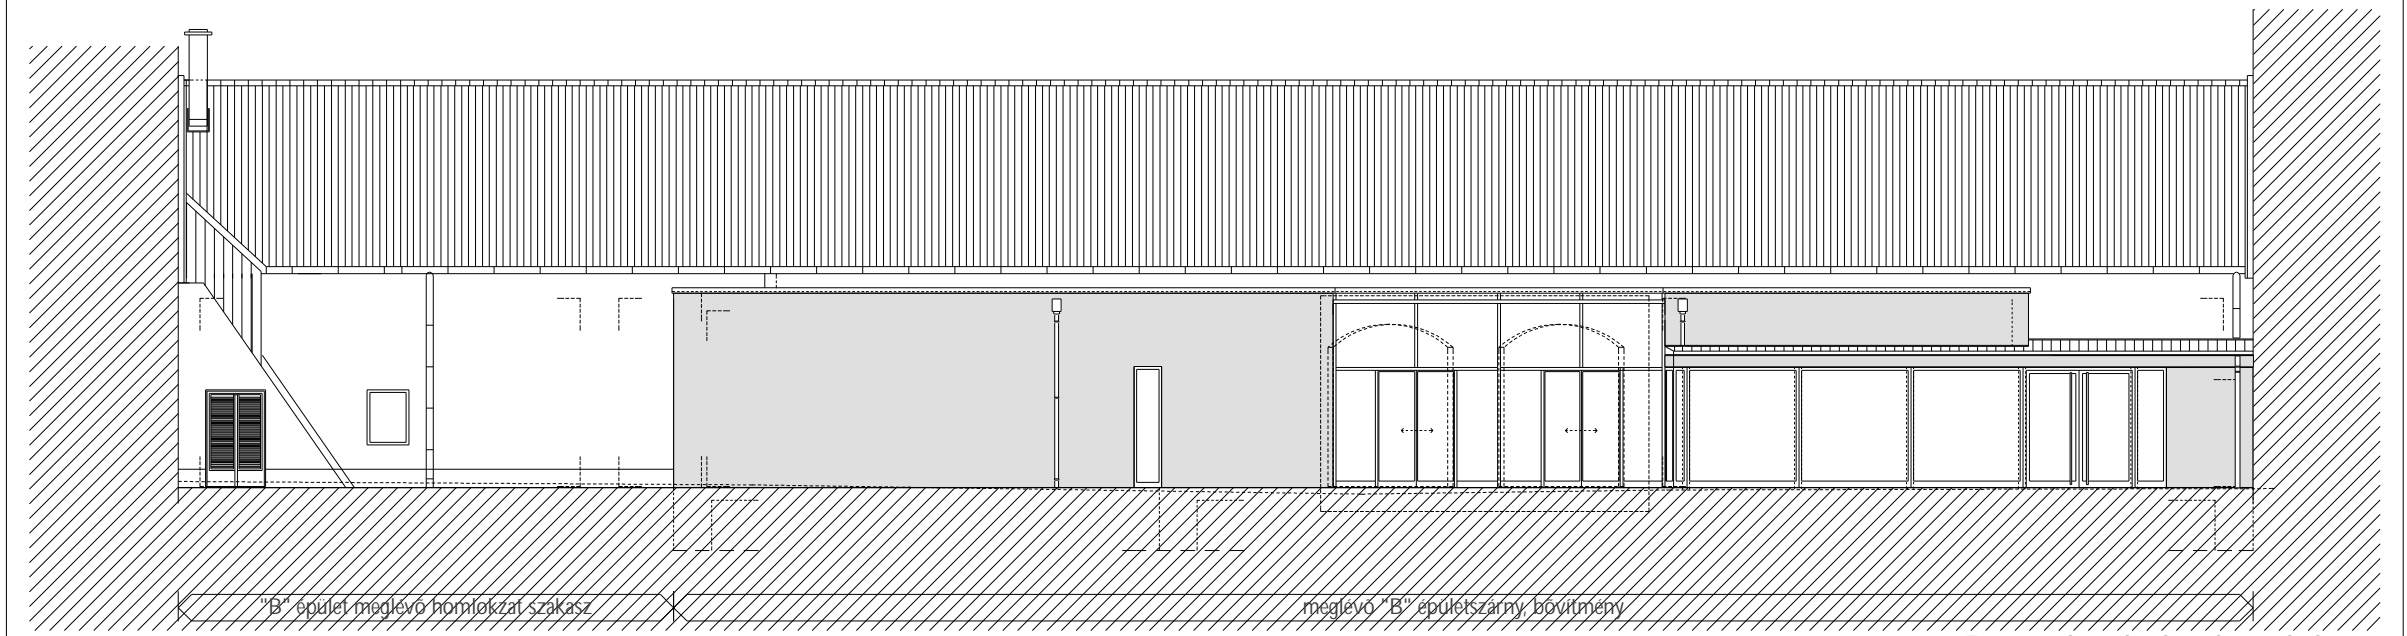

B. épület: belső homlokzat

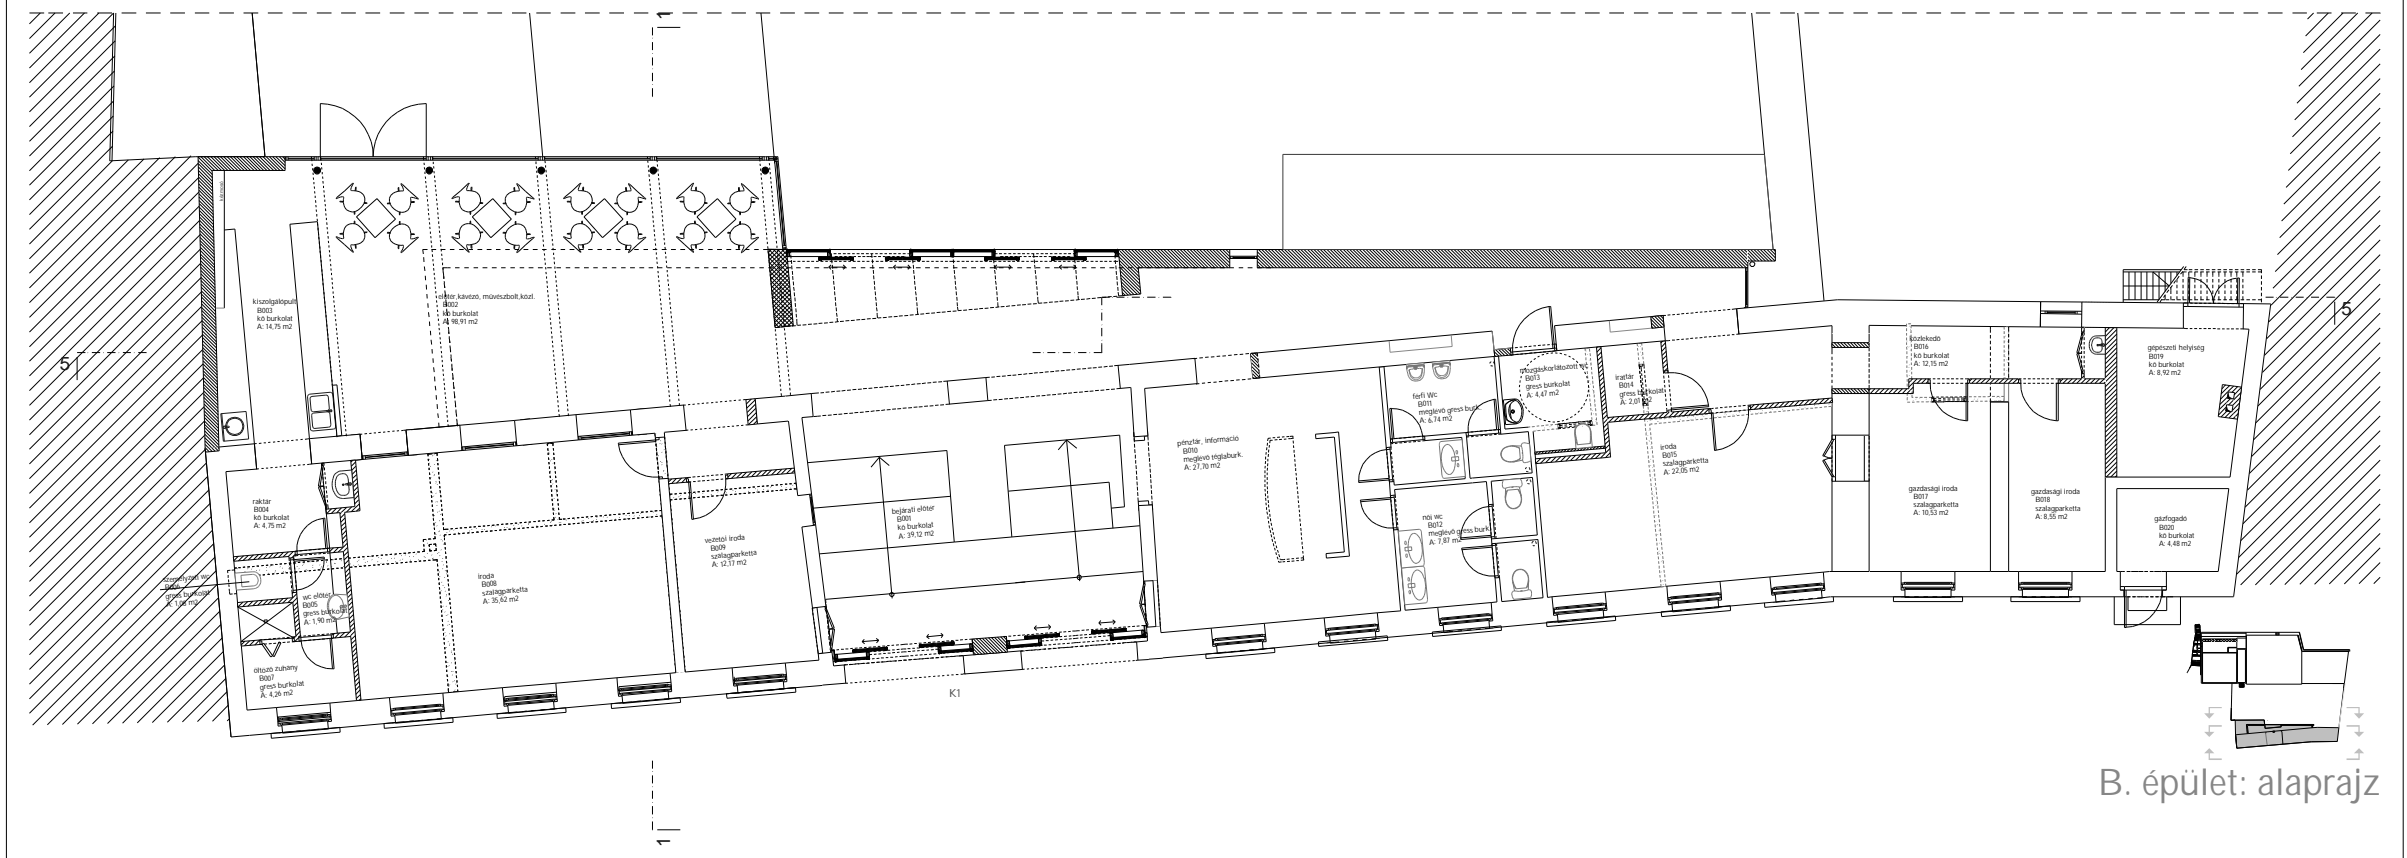

B. épület: alaprajz

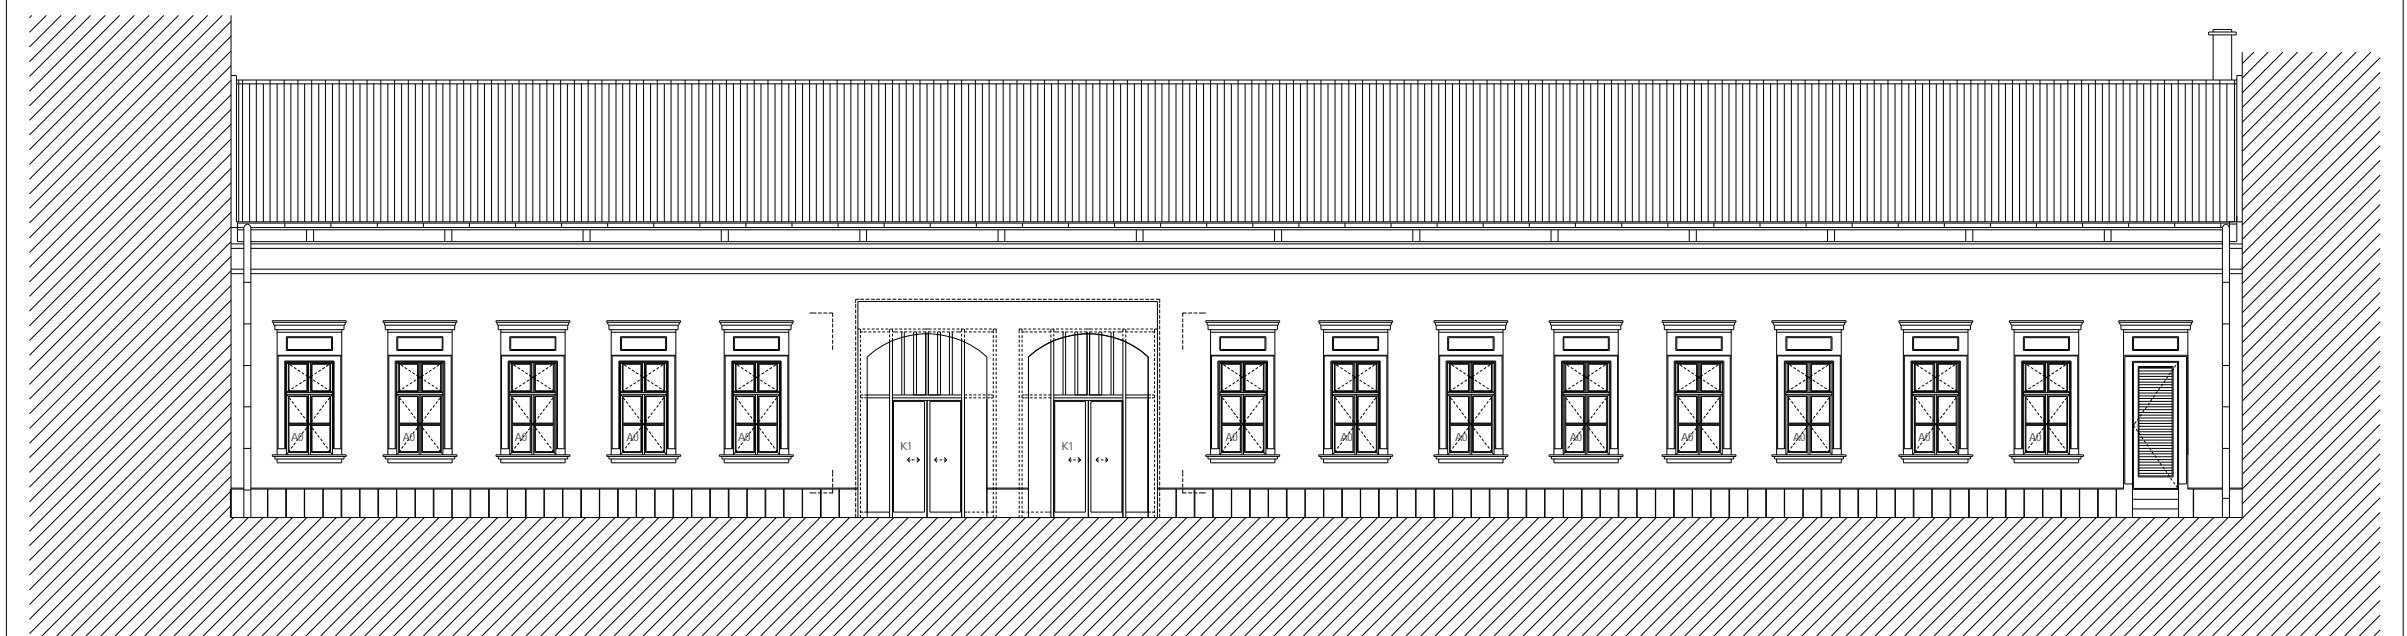

B. épület: utcai homlokzat