


RÉSZLETRAJZOK 1\_6

M=1:10


R1

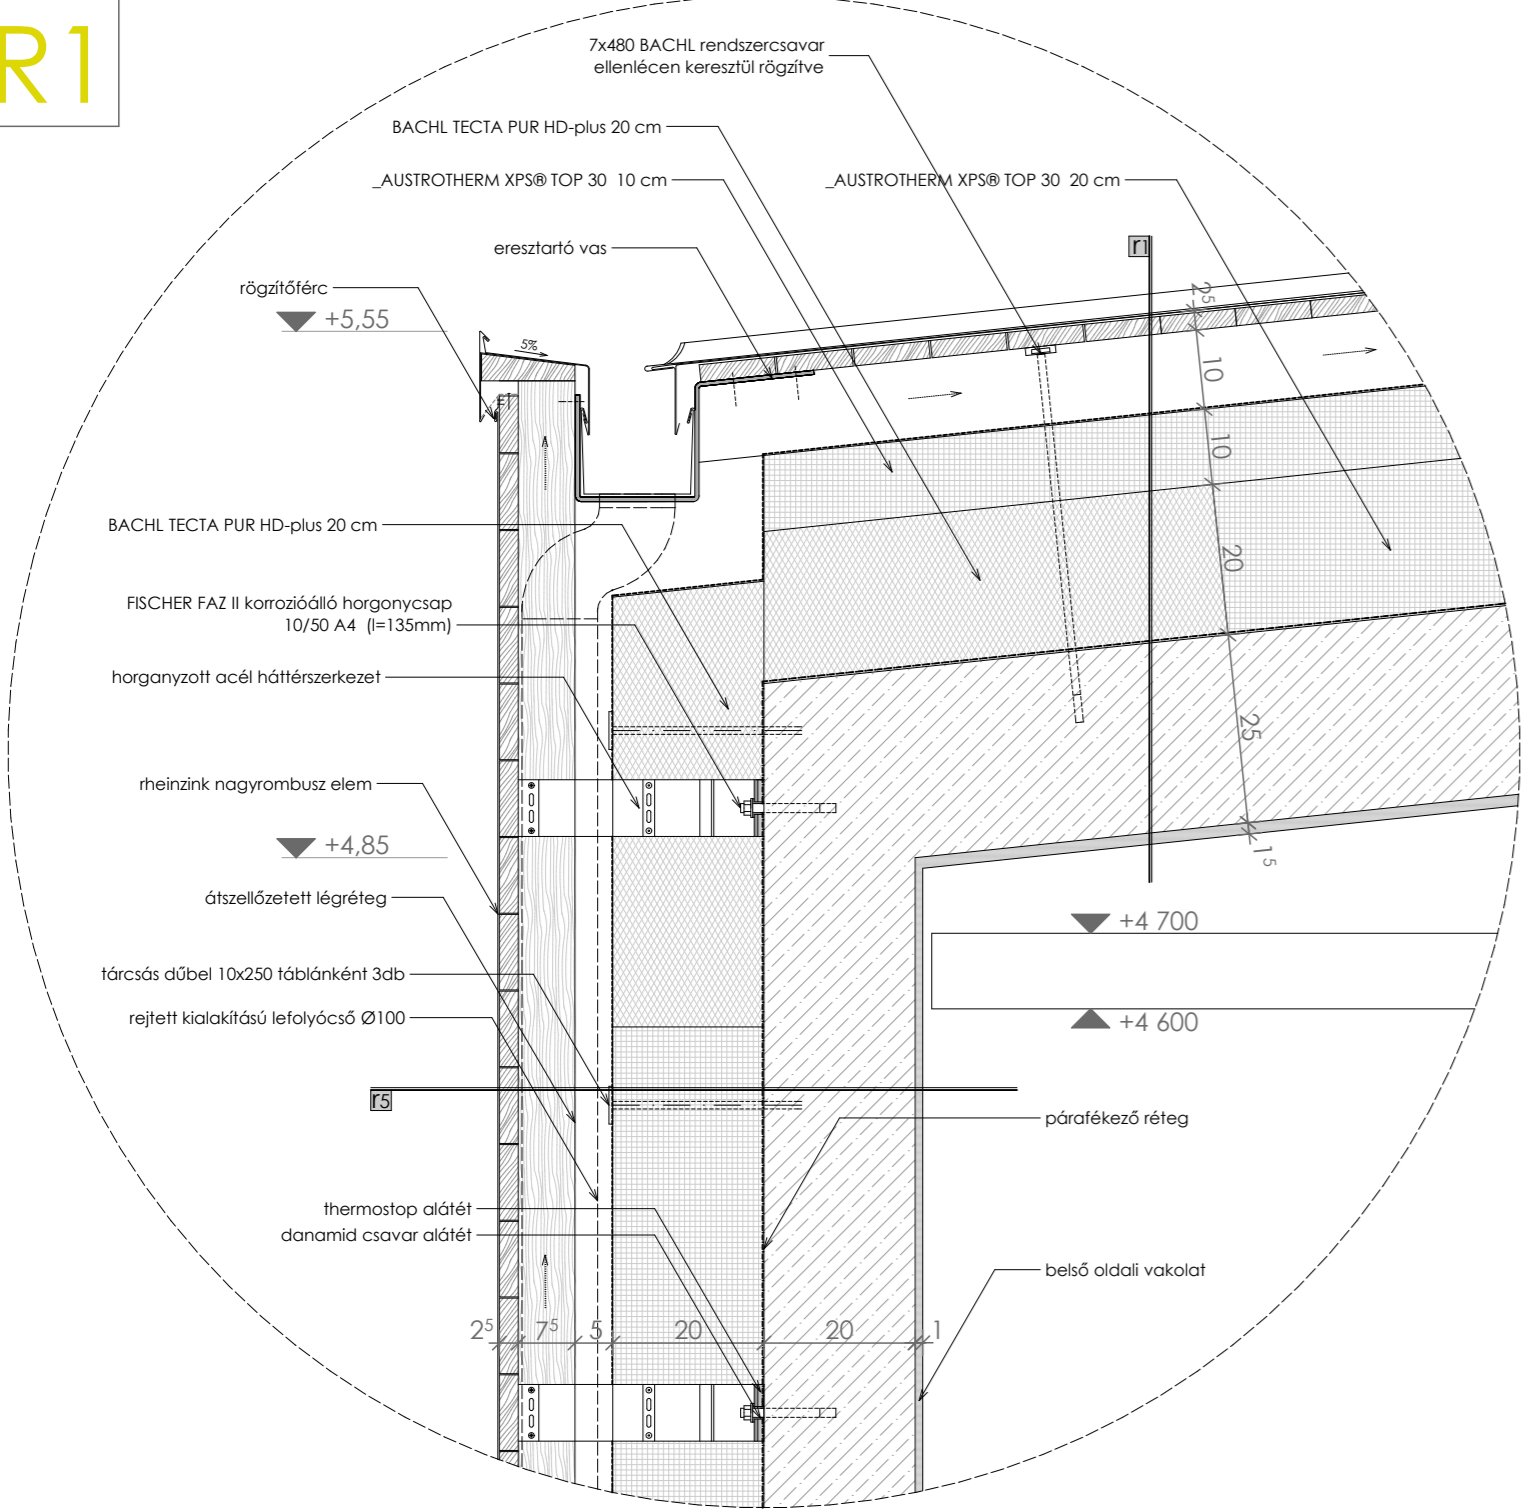

\_r1 tető rétegrand

- rheinziink korcolt lemezfedés
- szellőző alátét szőnyeg
- deszkázat
- 1 rg
- 2,5 cm
- átszellőztetett légréteg
- 10 cm
- légzáró páraáteresztő réteg
- 1 rg
- 30 cm
- xps hőszigetelés 2 rétegben
- 1 rg
- párafékező réteg
- 1 rg
- monolit vasbeton zárótödmény
- 25 cm
- felületképzés
- 1,5 cm
- áttört fa álmennyezet
- 10 cm


R2

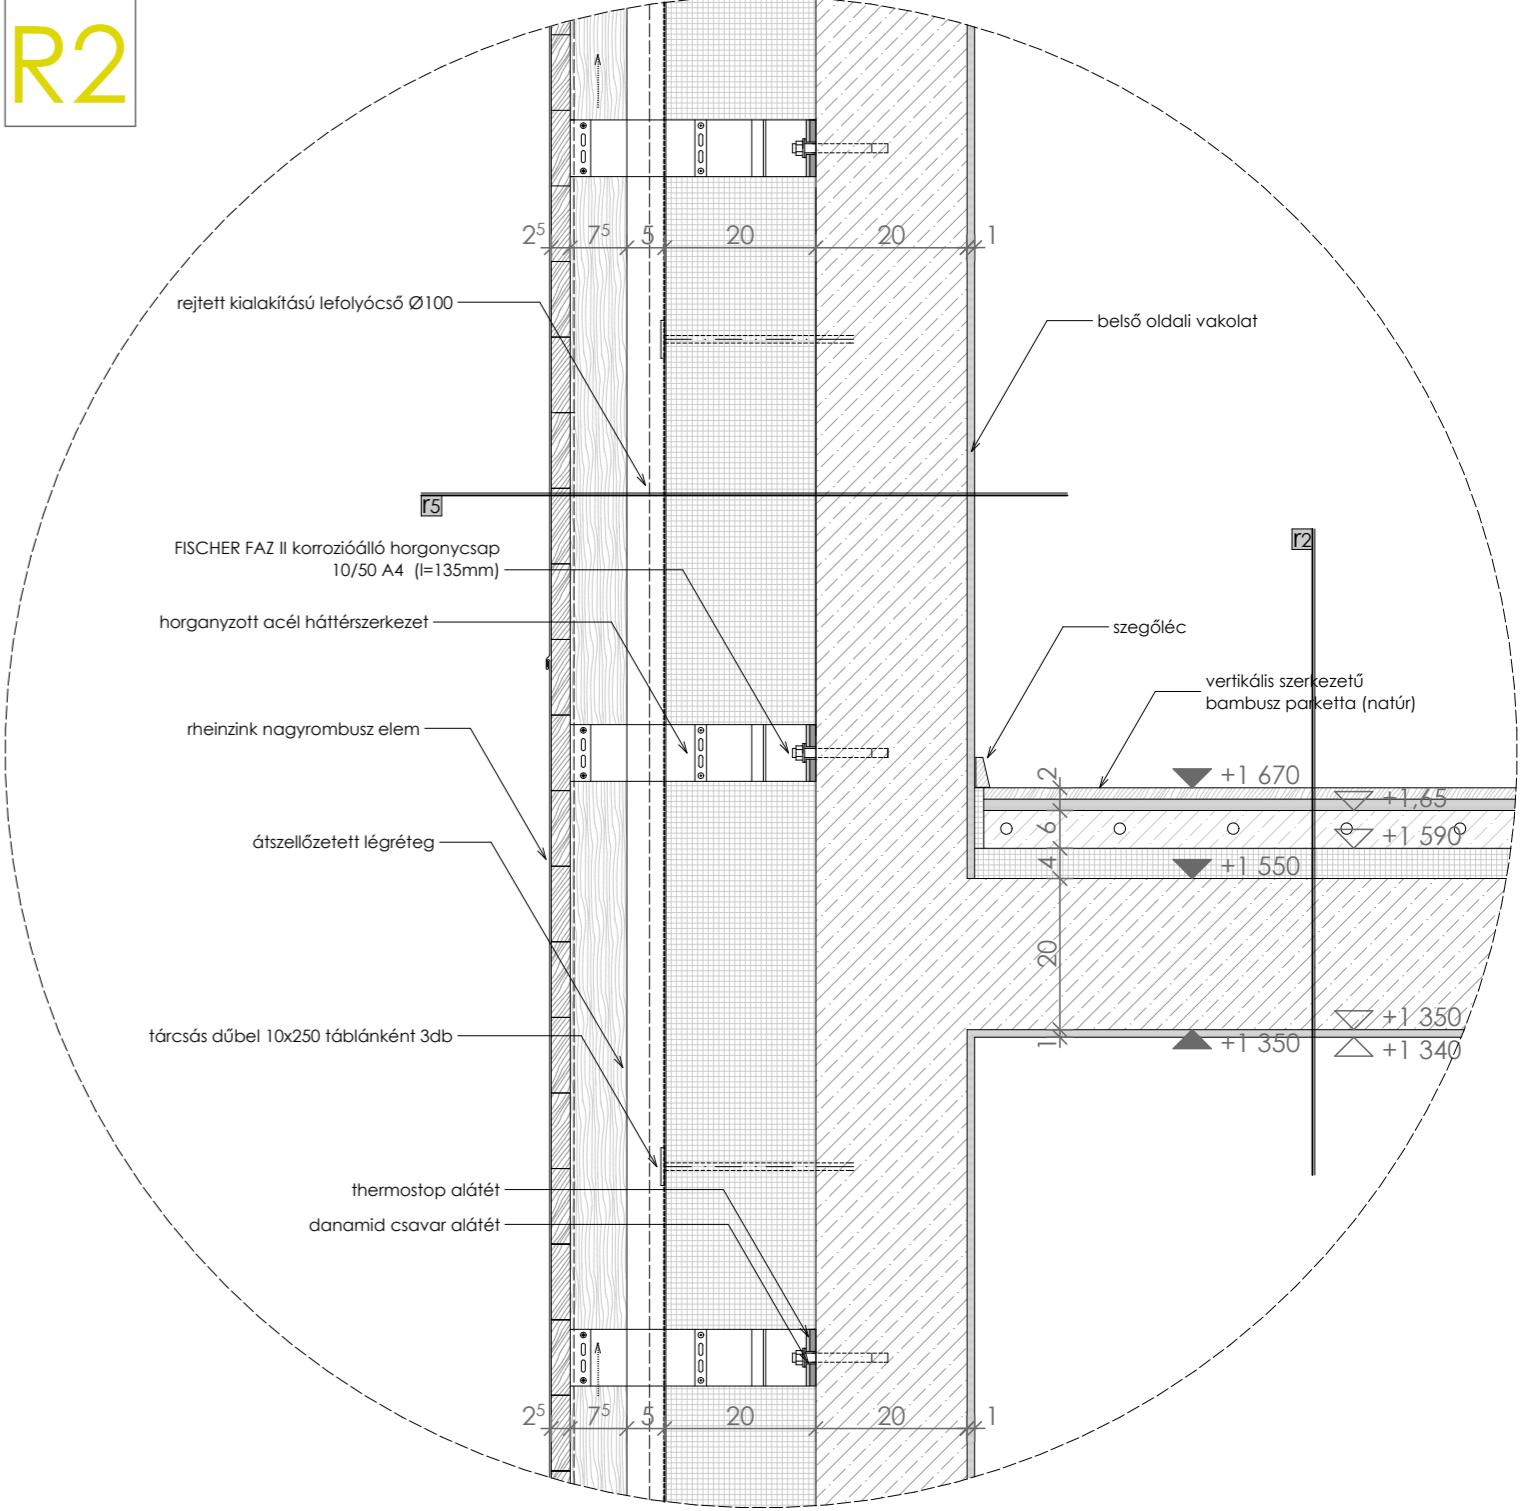

\_r2 közbenső földem

- bambusz parketta
- 1,5 cm
- aljzatkiegyenlítő réteg
- 0,5 cm
- aljzatbeton
- 6,0 cm
- technológiai szigetelés
- 1 rg
- lépéshang szigetelés
- 4,0 cm
- monolit vasbeton földem
- 20 cm
- mennyezeti vakolat
- 1,5 cm

R3

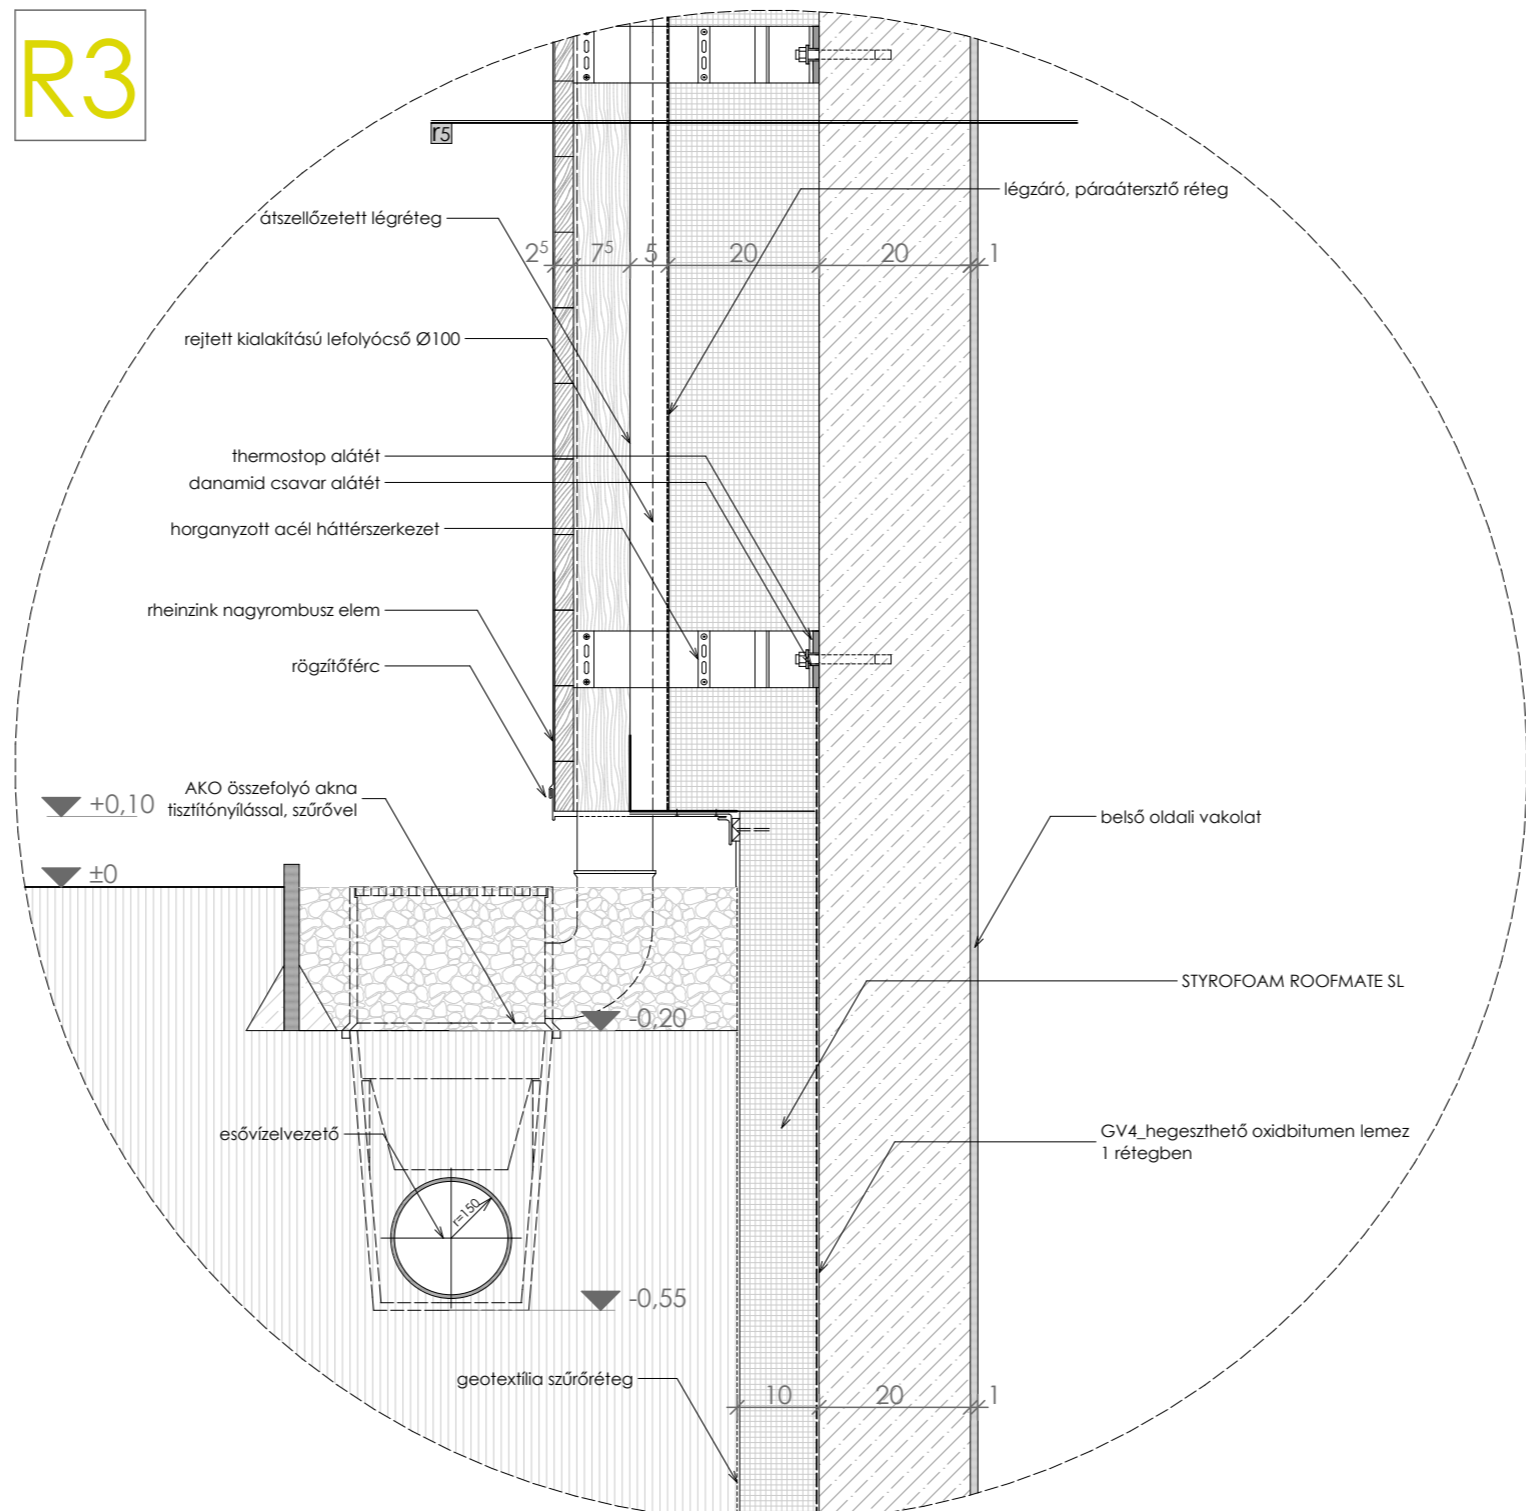

\_r3 padló rétegrand

- bambusz parketta
- 1,5 cm
- aljzatkiegyenlítő réteg
- 0,5 cm
- aljzatbeton
- 8,0 cm
- technológiai szigetelés
- 1 rg
- úszató réteg
- 5,0 cm
- monolit vasbeton aljzat
- 15 cm
- xps táblás hőszigetelés
- 10 cm
- zúzottkő ágyazat
- 10 cm
- termett talaj


\_r4 külső burkolt felületek

- térkő burkolat
- 8,0 cm
- homok ágyazat
- 5 cm
- zúzottkő ágyazat
- 10 cm
- termett talaj


\_r5 homlokzati fal

- rheinziink nagyrombusz fedés
- 2,5 cm
- deszkázat
- 7,5 cm
- függőleges lécezés
- 10 cm
- átszellőztetett légréteg
- 10 cm
- légzáró páraáteresztő réteg
- 1 rg
- 20 cm
- homlokzati hőszigetelés
- 20 cm
- vasbeton falszerkezet
- 20 cm
- belső oldali vakolat
- 1,0 cm

R5

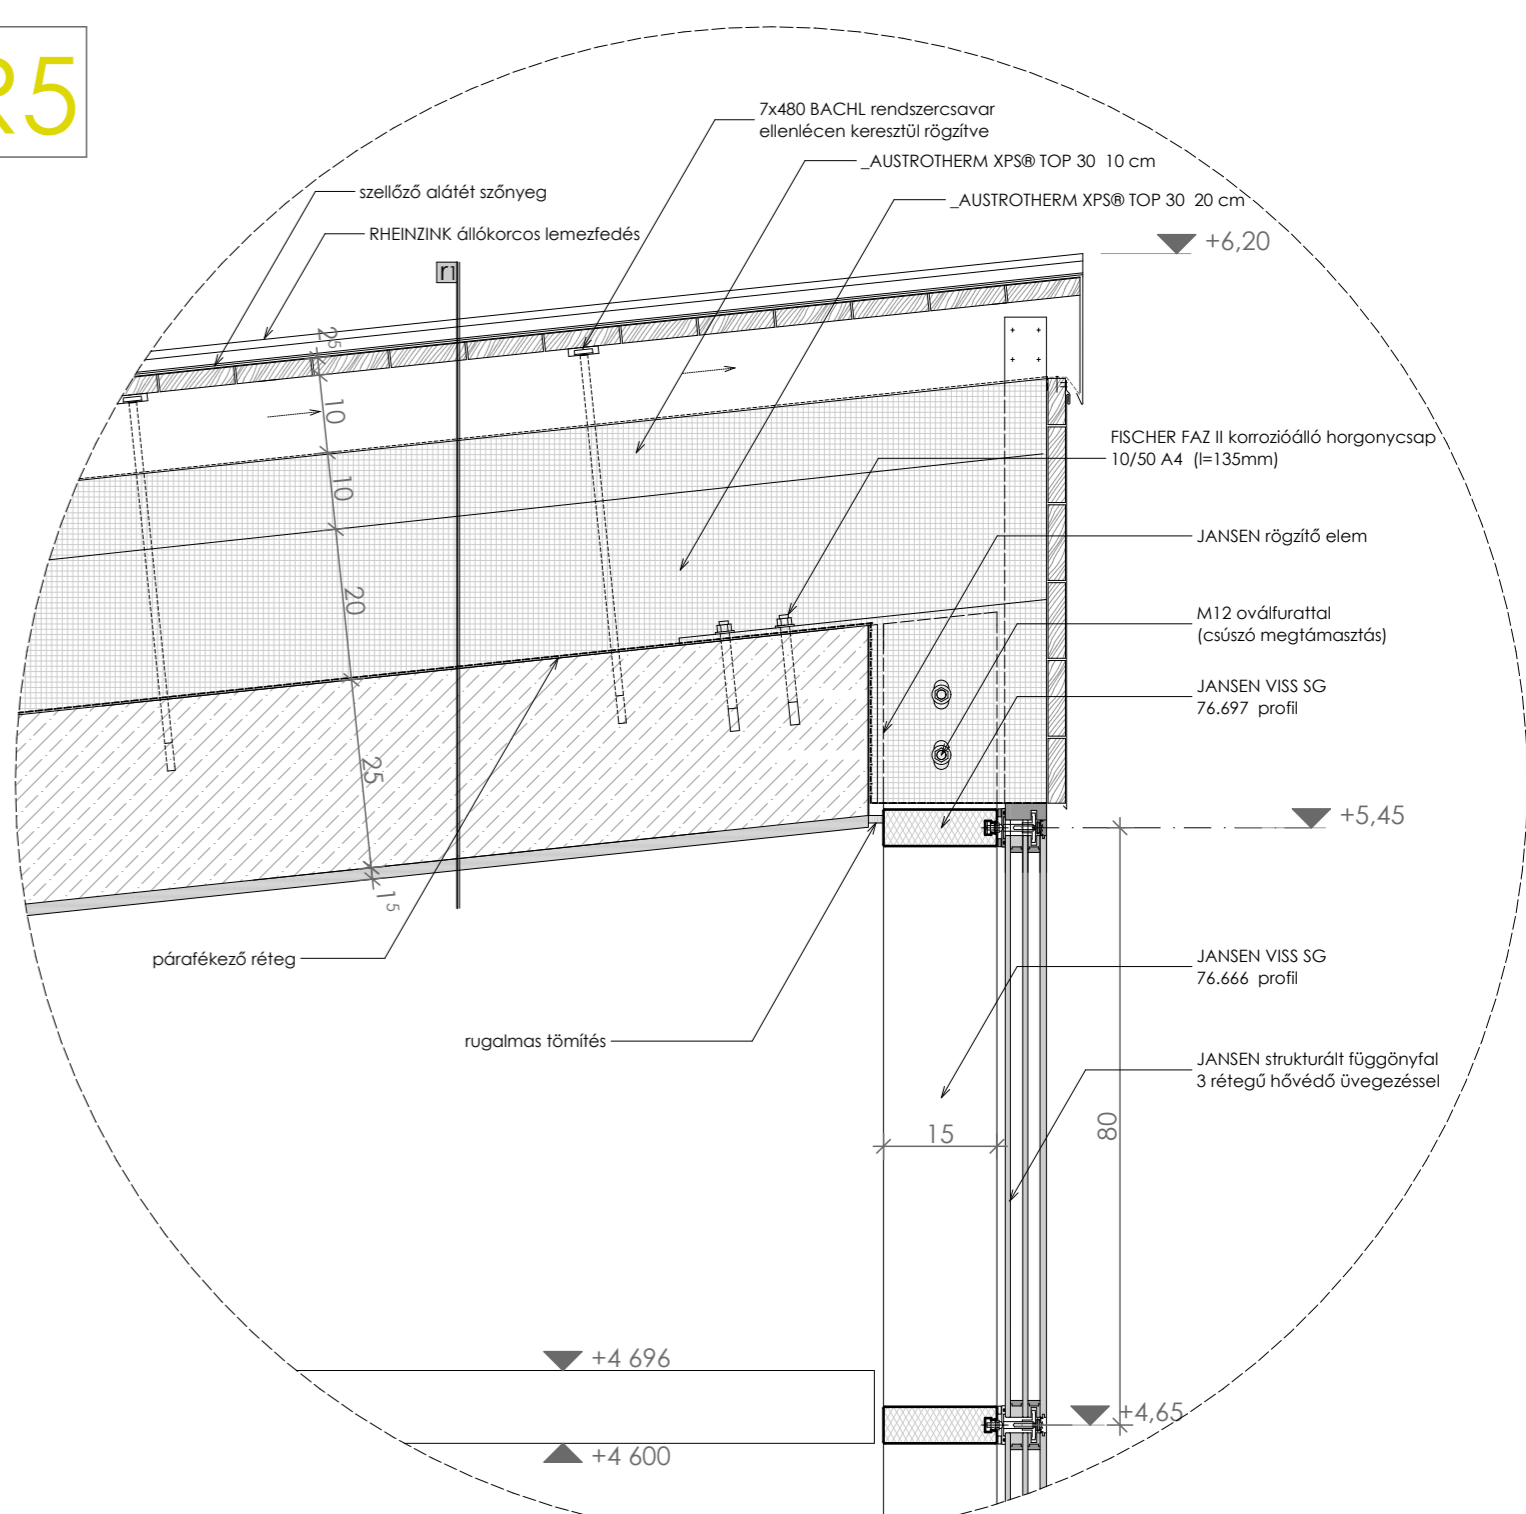

R6

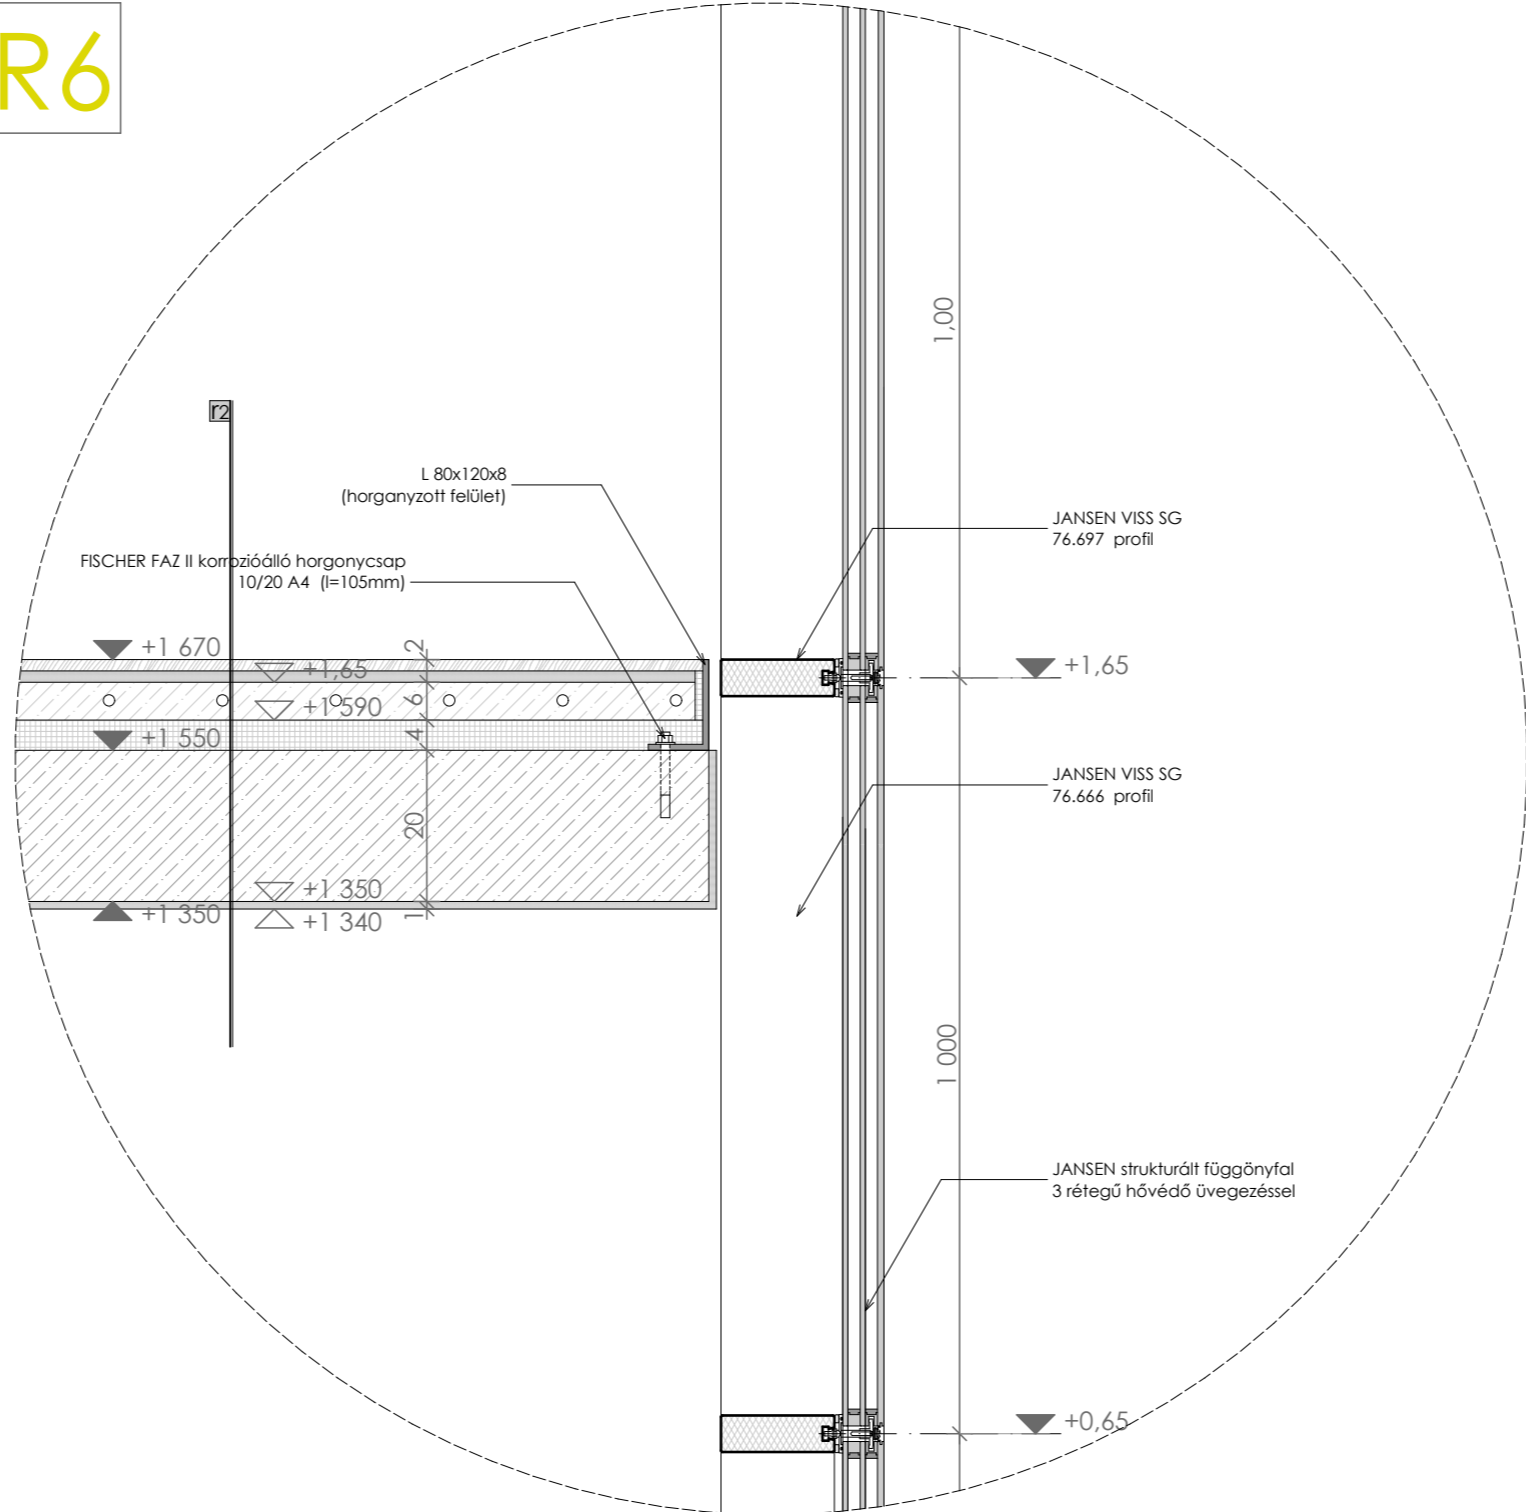

R4

