



HÖGYES UTCAI HOMLOKZAT, M=1:200

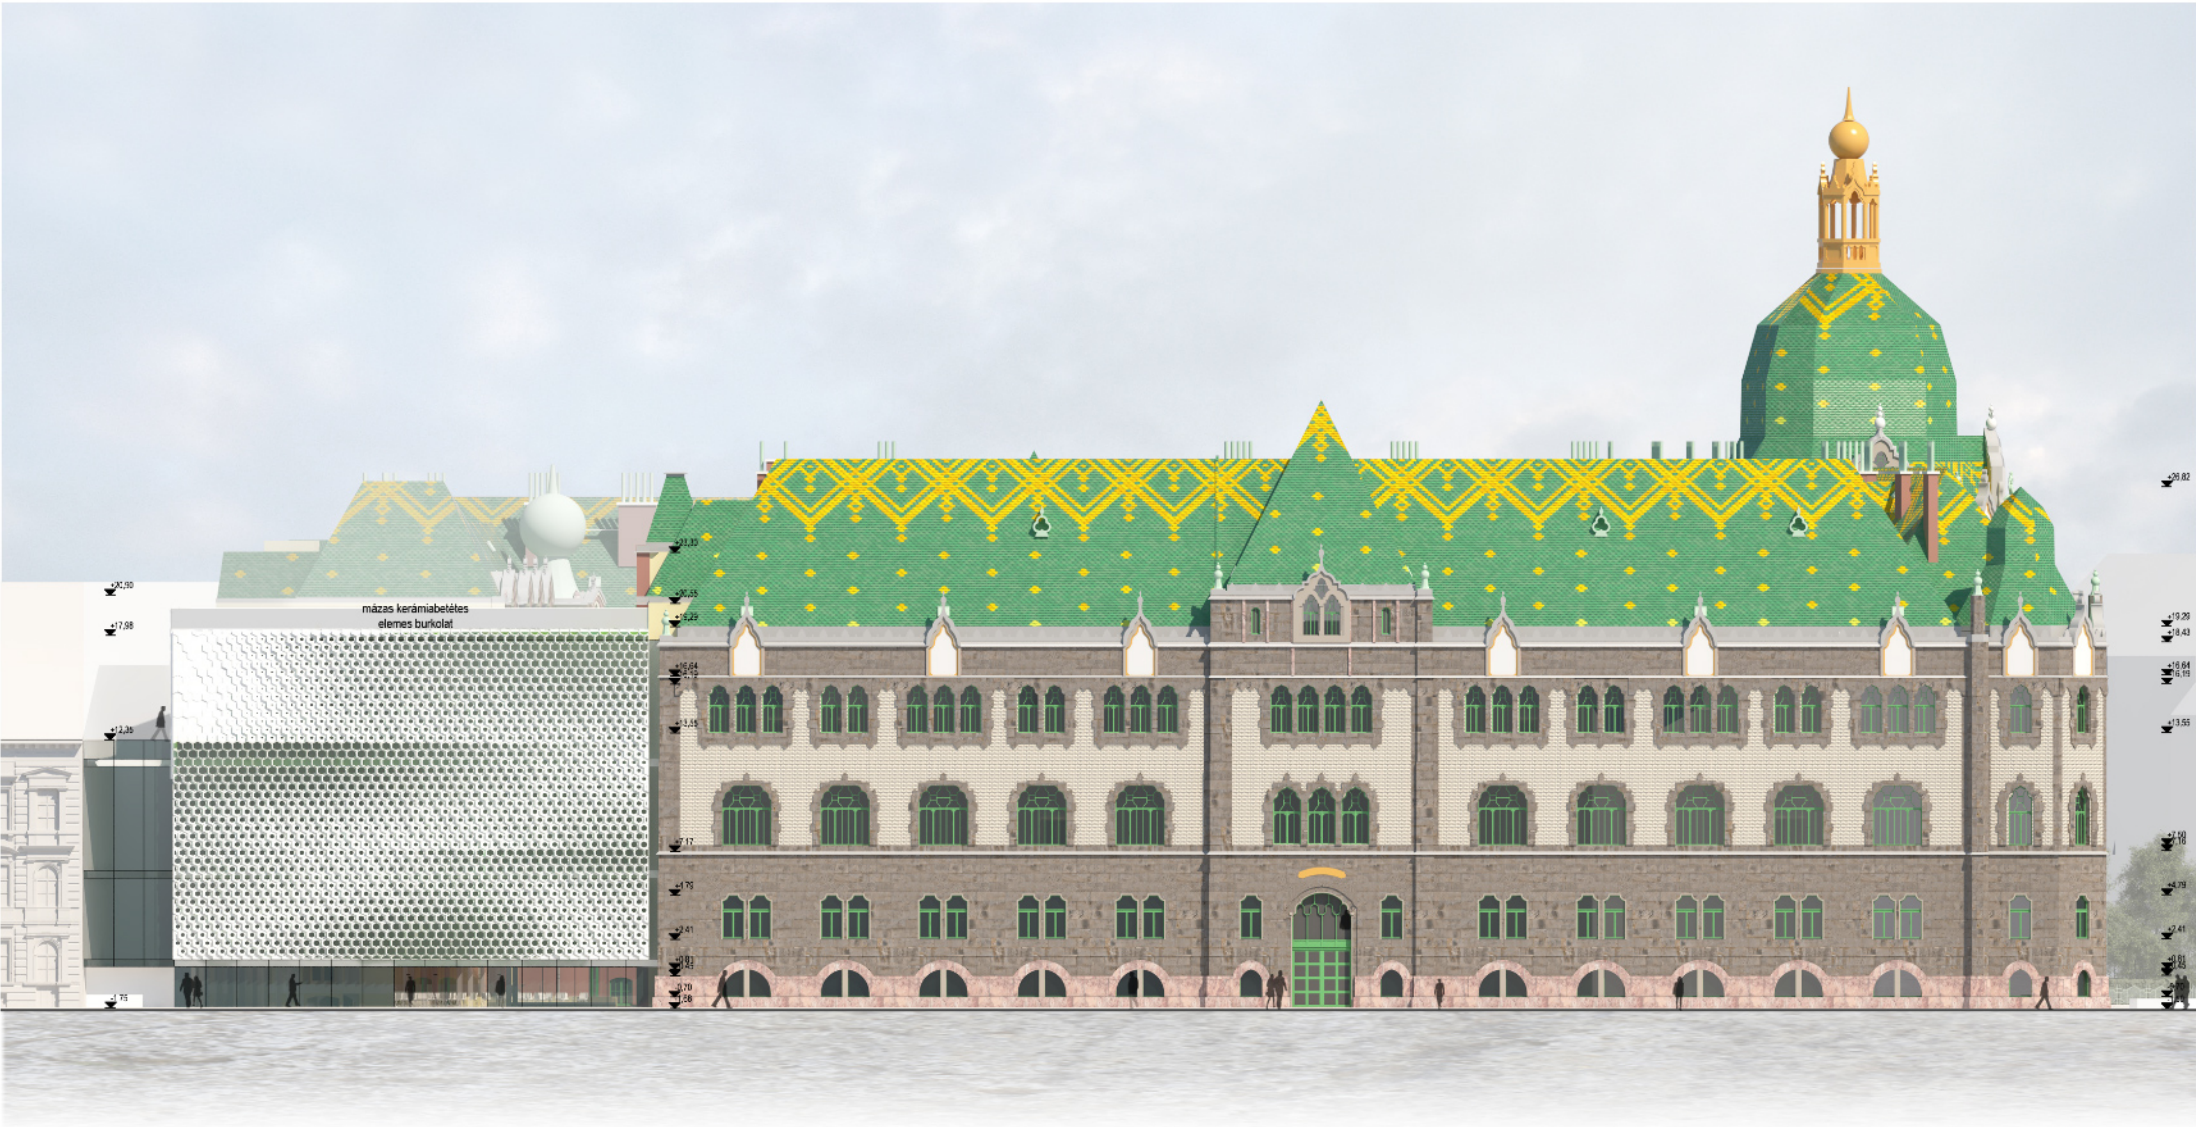


BELSŐ, HÁTSÓ HOMLOKZAT, M=1:200

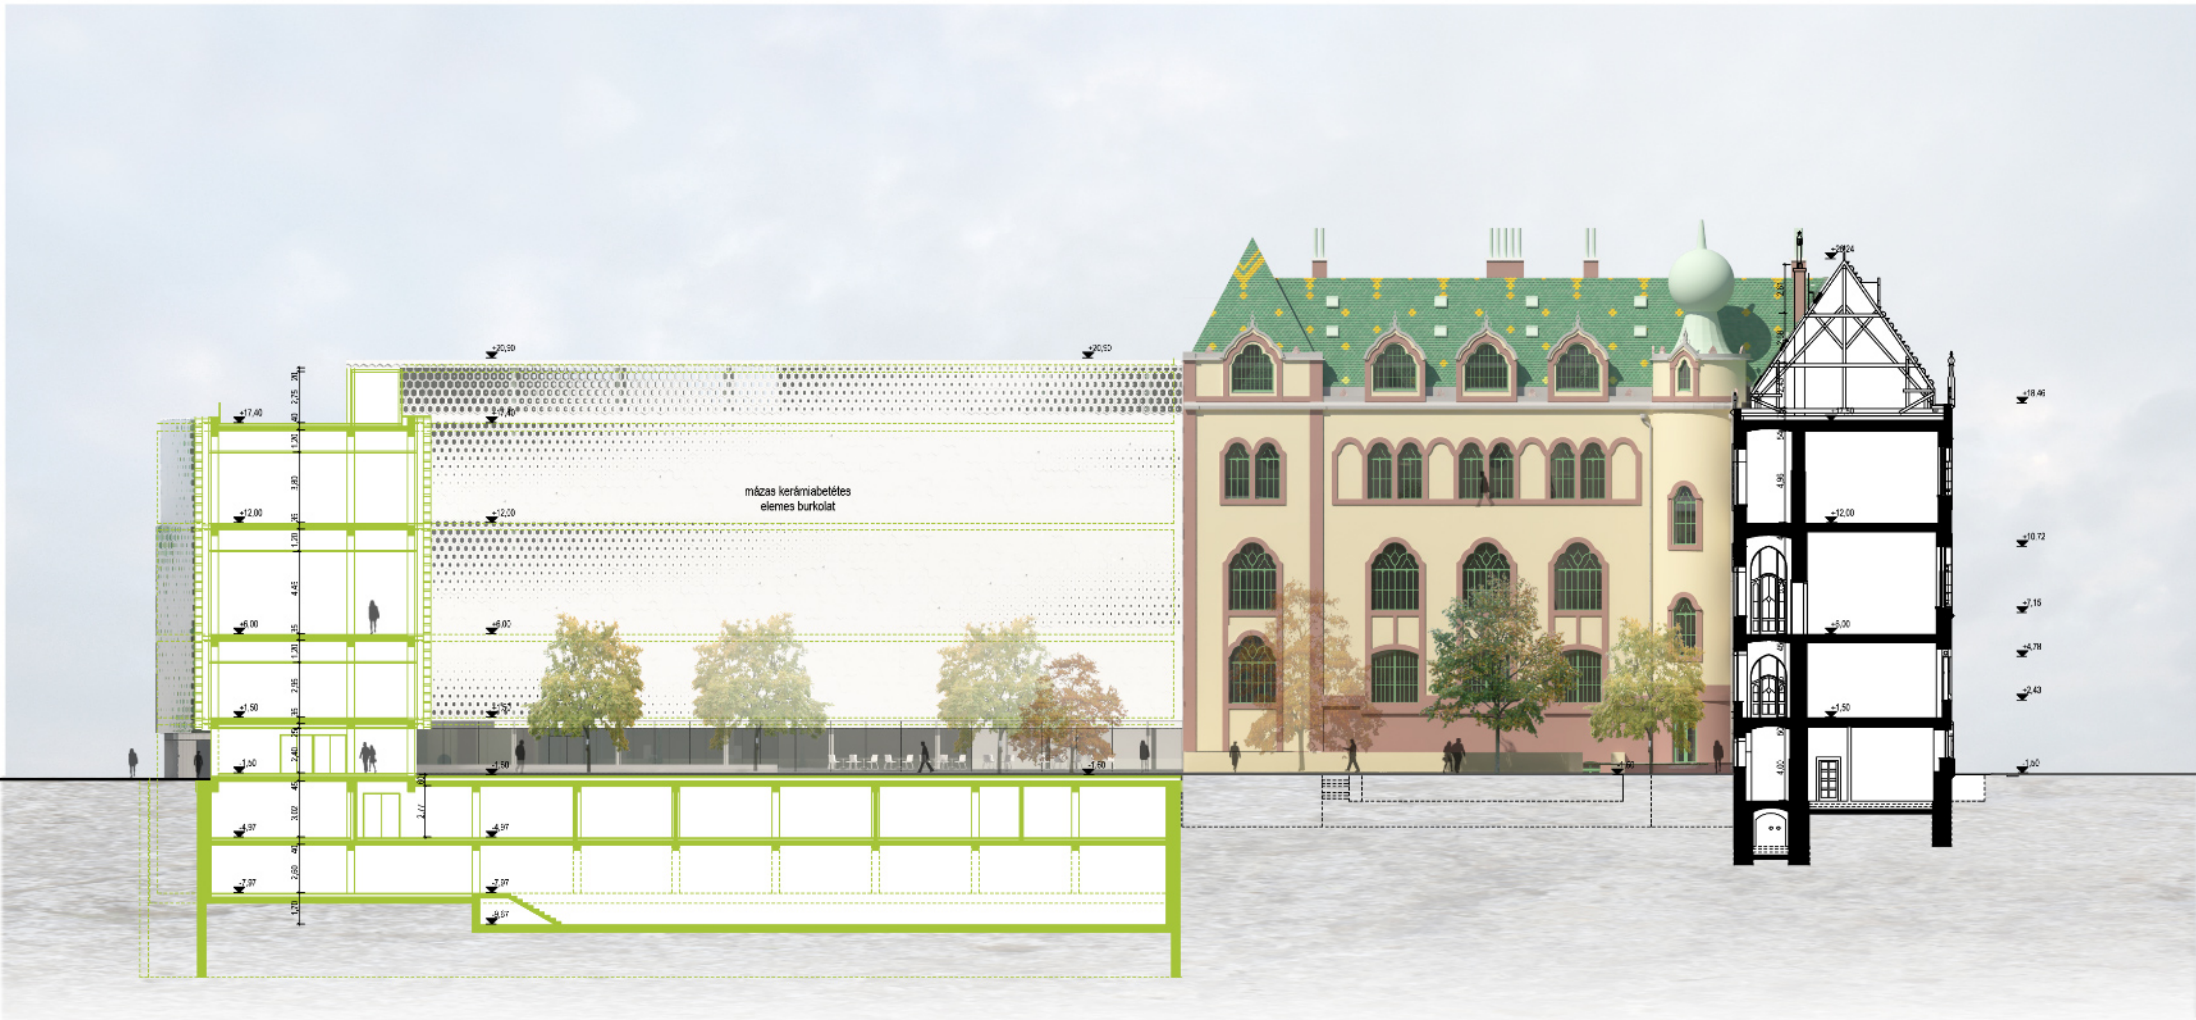

HOMLOKZAT KIALAKÍTÁSA:

a történeti épület legerőteljesebb önazonosító jelrendszerének meghatározása és az ahhoz való illeszkedés szabályrendszerének megalkotása

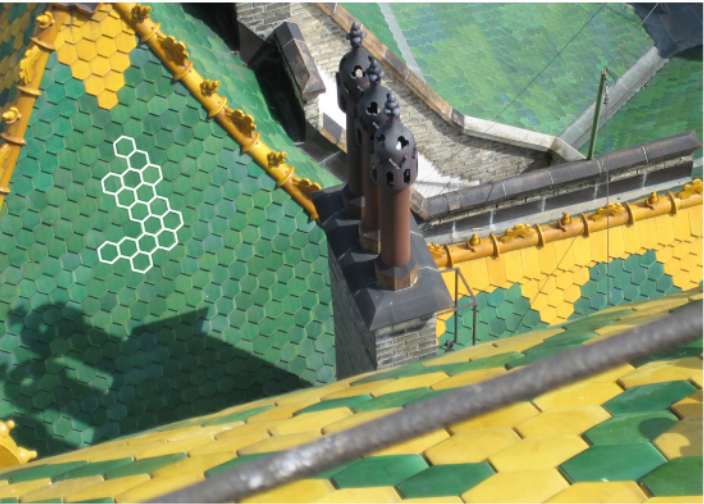


absztrakt geometriai és anyaghasználati kapcsolat meghatározása a régi és az új épület között




Högyes utcai homlokzat napterhelésének vizsgálata

az ideális belső fényviszonyokat előállító homlokzati geometria meghatározása

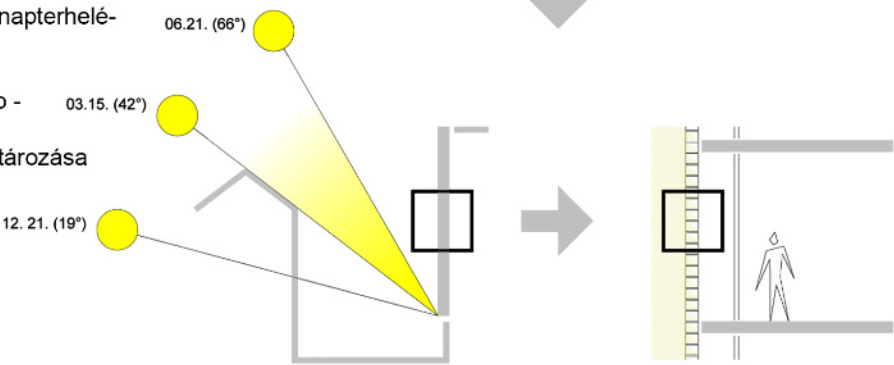

Modul elvű, mázas kerámiabetéltű homlokzati elem meghatározása

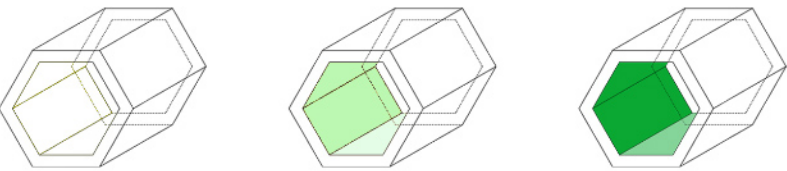

A homlokzati elemek sorolása a homlokzatokon.

A transzparencia, az anyaghasználat és a mázas kerámia színének meghatározása a mögöttes funkció függvényében

